
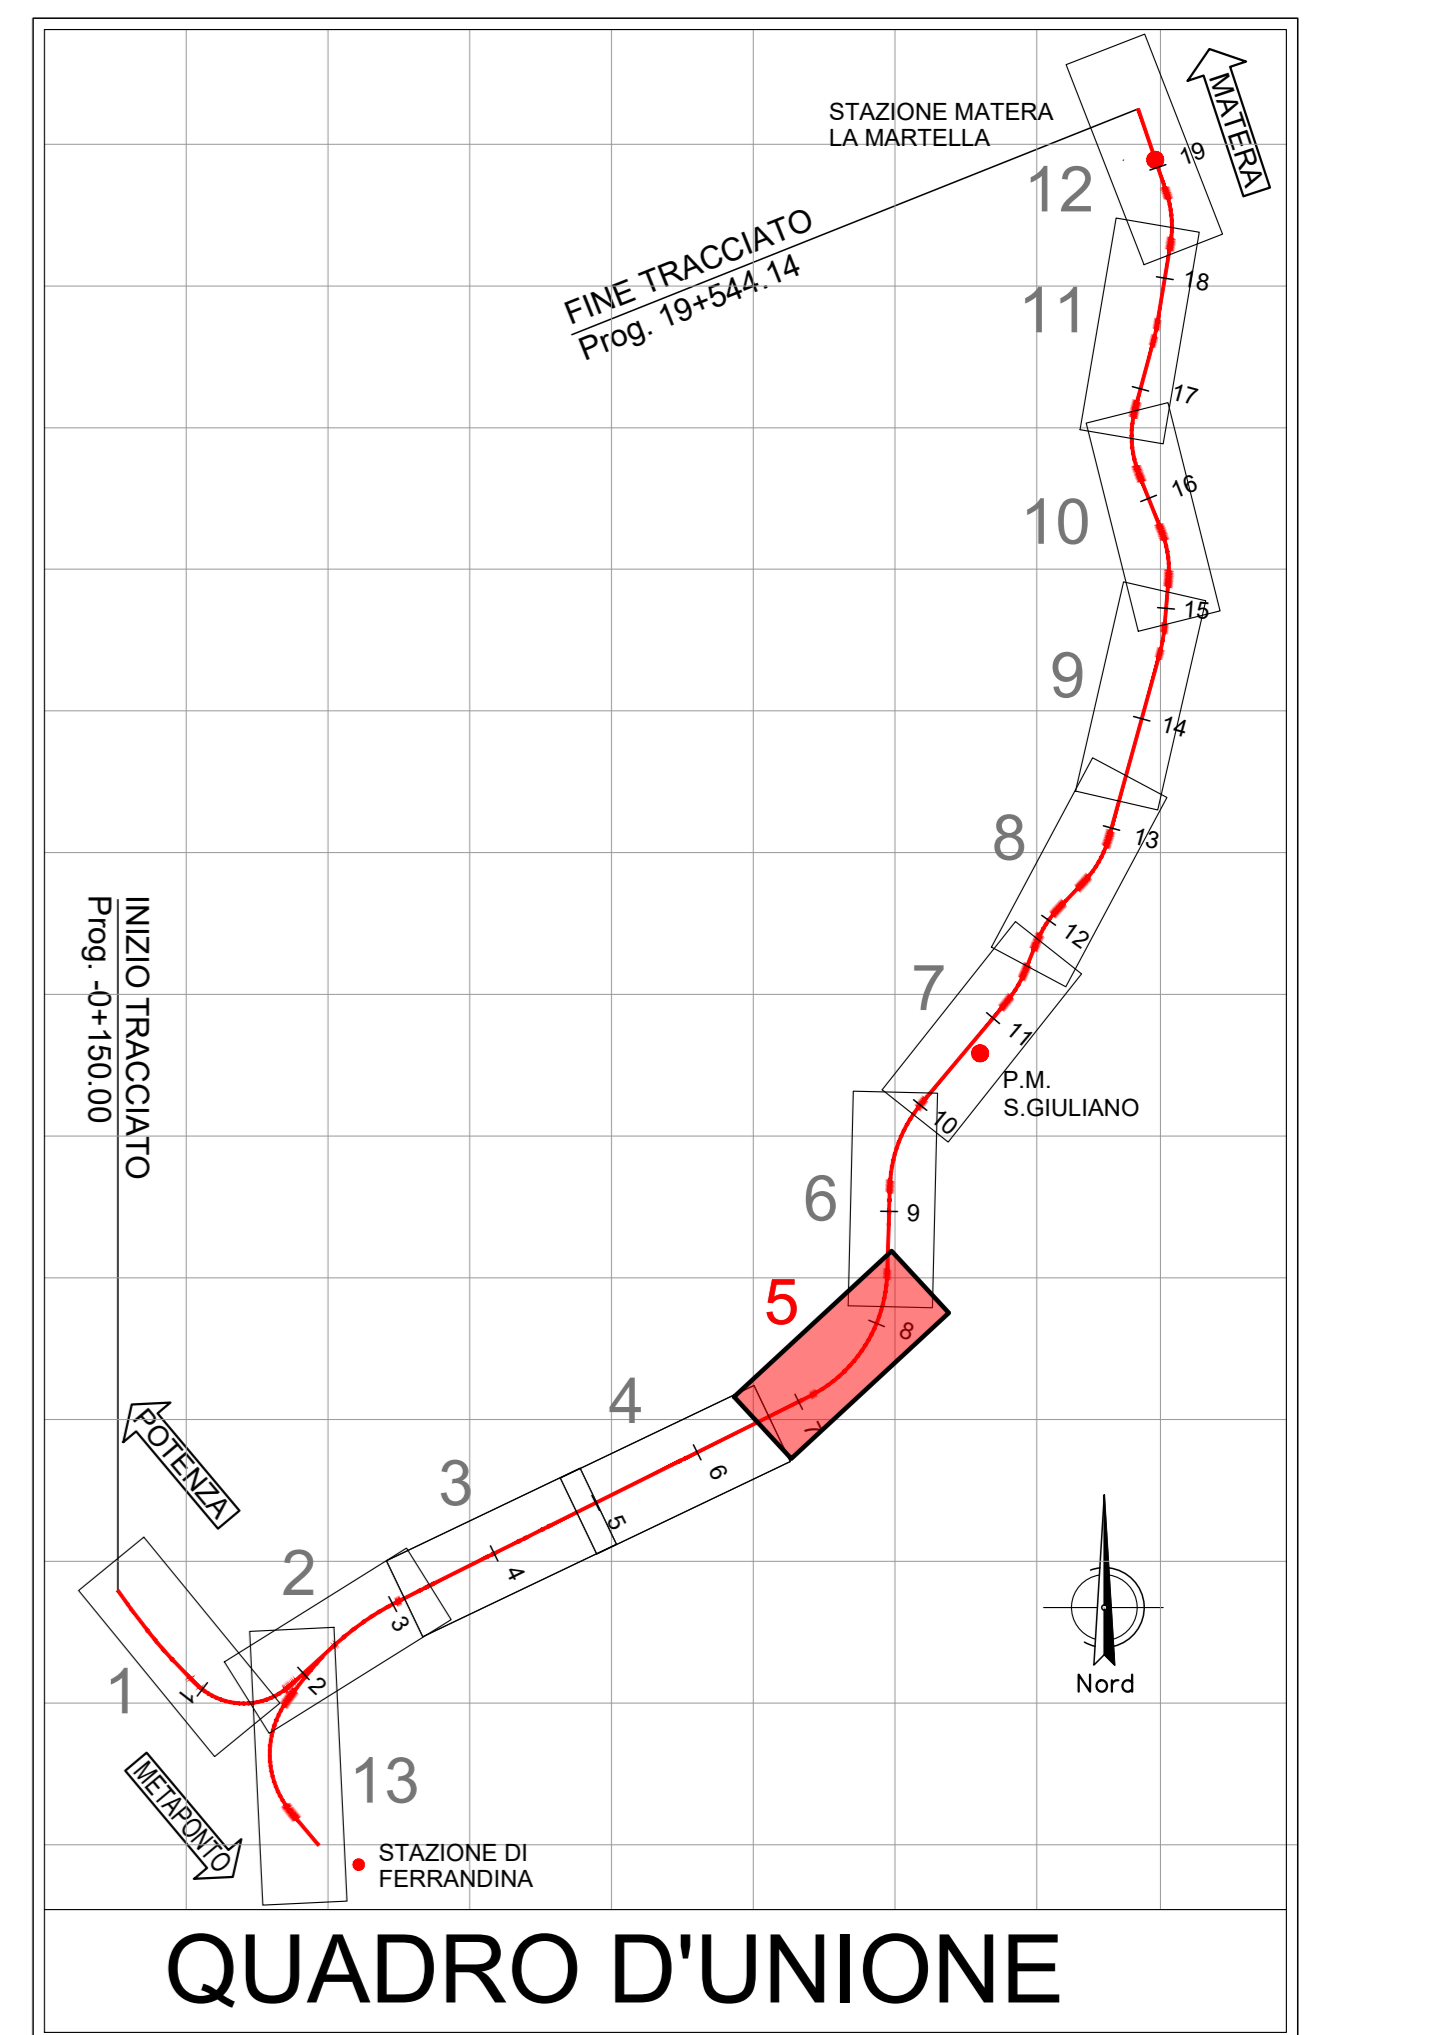


Quota rif.: 140.00

No. SEZIONI

DISTANZE PROGRESSIVE	000	50.000	100.000	150.000	200.000	250.000	300.000	350.000	400.000	450.000	500.000	550.000	600.000	650.000	700.000	750.000	800.000	850.000	900.000	950.000	1000.000	
DISTANZE PARZIALI	000	50.000	50.000	50.000	50.000	50.000	50.000	50.000	50.000	50.000	50.000	50.000	50.000	50.000	50.000	50.000	50.000	50.000	50.000	50.000	50.000	
QUOTE TERRENO	152.009	153.004	153.277	153.499	153.617	153.699	153.729	153.700	153.619	153.499	153.349	153.169	152.969	152.749	152.509	152.249	151.969	151.669	151.349	150.999	150.619	
QUOTE PROGETTO	152.009	153.004	153.277	153.499	153.617	153.699	153.729	153.700	153.619	153.499	153.349	153.169	152.969	152.749	152.509	152.249	151.969	151.669	151.349	150.999	150.619	
ETTOMETRICHE	65	66	67	68	69	70	71	72	73	74	75	76	77	78	79	80	81	82				
AND. PLAN.	L=1111.76 RP=30.00 R=3650.00 L=351.59 RP=60.00 R=1200.00 L=301.77 RP=20.00 R=1260.00 L=502.58																					
SOPRAELEVAZIONI	Destro Sinistro																					

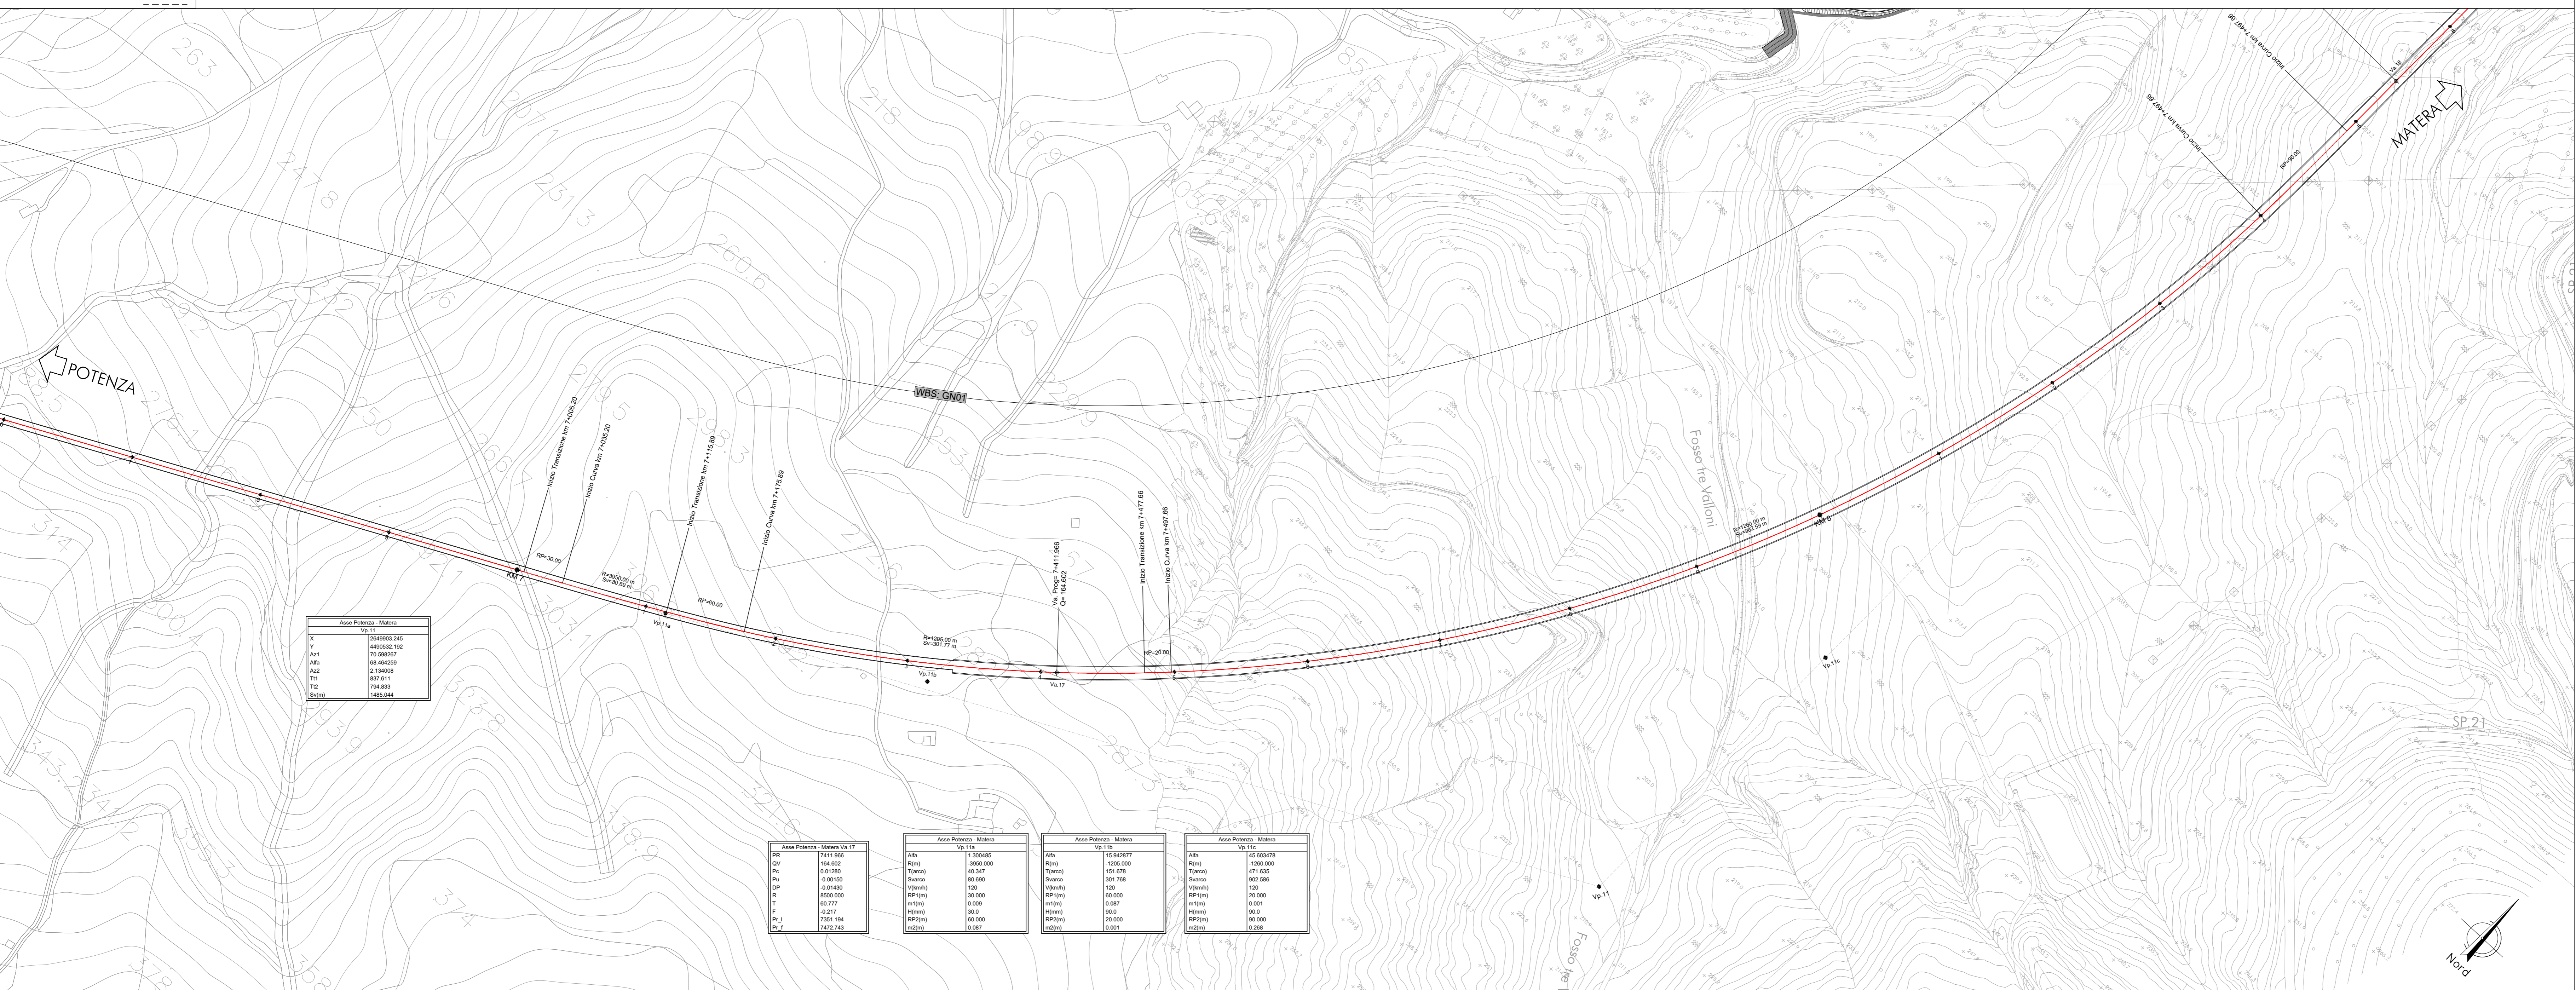

N.B. : il progetto è stato redatto su rilievo celerimetrico; cartografia di riferimento in scala 1:5000

LEGENDA

PROFILO

- INTERVENTO DI RIFACIMENTO PIATTAFORMA TIPO A
- INTERVENTO DI RIFACIMENTO PIATTAFORMA TIPO B
- MURO ESISTENTE IN DESTRA
- MURO ESISTENTE IN SINISTRA

PLANIMETRIA

- MURO DI SOTTOSCARPA ESISTENTE
- MURO DI CONTRORIPARIA ESISTENTE

SCARPATE

- Scarpate esistenti
- Rilevato aggiuntivo per riprofilatura scarpata

NR L=30.00

COMMITTENTE:
RFI
RETE FERROVIARIA ITALIANA
GRUPPO FERROVIE DELLO STATO ITALIANE

PROGETTAZIONE:
ITALFERR
GRUPPO FERROVIE DELLO STATO ITALIANE

DIREZIONE TECNICA
U.O. INFRASTRUTTURE SUD

PROGETTO DEFINITIVO

Nuova linea Ferrandina - Matera La Martella per il collegamento di Matera con la rete ferroviaria nazionale

NUOVA LINEA FERRANDINA - MATERA LA MARTELLA

TRACCIATI
Infrastruttura Ferroviaria - IF

Plano-profilo di progetto su cartografia - Tav. 5 di 12

SCALA:
1:2000

COMMESSA	LOTTO	FASE	ENTE	TIPO DOC.	OPERA/DISCIPLINA	PROGR.	REV.
IA5F	01	D	78	L6	IF0001	005	A

Rev.	Descrizione	Redatto	Data	Verificato	Data	Approvato	Data	Autorizzato Data
A	Emissione	Scatta	Luglio 2019	Scatta	Luglio 2019	Scatta	Luglio 2019	Luglio 2019

n. Elab.: