

Asse Potenza - Matera Va.22		Asse Potenza - Matera Va.23		Asse Potenza - Matera Va.24		Asse Potenza - Matera Va.25	
PR	10150.364	PR	11300.895	PR	12744.473	PR	13113.871
QV	147.141	QV	145.725	QV	127.840	QV	127.840
Pu	-0.0120	Pu	-0.0120	Pu	-0.0120	Pu	-0.0120
DP	0.0120	DP	-0.0142	DP	0.0120	DP	0.0120
R	4000.000	R	8000.000	R	-10000.000	R	-10000.000
T	49.523	T	45.665	T	63.079	T	69.624
F	0.153	F	-0.130	F	0.199	F	0.242
PI_I	10190.866	PI_I	11260.200	PI_I	12685.399	PI_I	13243.248
PI_T	10199.907	PI_T	11376.527	PI_T	12811.552	PI_T	13382.488



Asse Potenza - Matera Vp.13	
X	2649946.317
Y	4491886.103
Rim	4500.000
Sv(m)	78.315
Alfa	1.079642
Alfa tot	1.302564
Tarco	38.159

Asse Potenza - Matera Vp.14	
X	2649966.604
Y	4492473.696
Rim	1500.000
Sv(m)	677.219
Alfa	35.927570
Alfa tot	43.293768
Tarco	347.892

Asse Potenza - Matera Vp.15	
X	2651084.567
Y	4493904.061
Rim	-1000.000
Sv(m)	168.608
Alfa	10.732949
Alfa tot	20.282345
Tarco	84.505

Asse Potenza - Matera Vp.16	
X	2651314.794
Y	4494300.052
Rim	900.000
Sv(m)	190.280
Alfa	13.459590
Alfa tot	24.777075
Tarco	95.498

Asse Potenza - Matera Vp.17	
X	2651819.991
Y	4494901.622
Rim	600.000
Sv(m)	289.604
Alfa	20.485289
Alfa tot	31.802954
Tarco	146.064

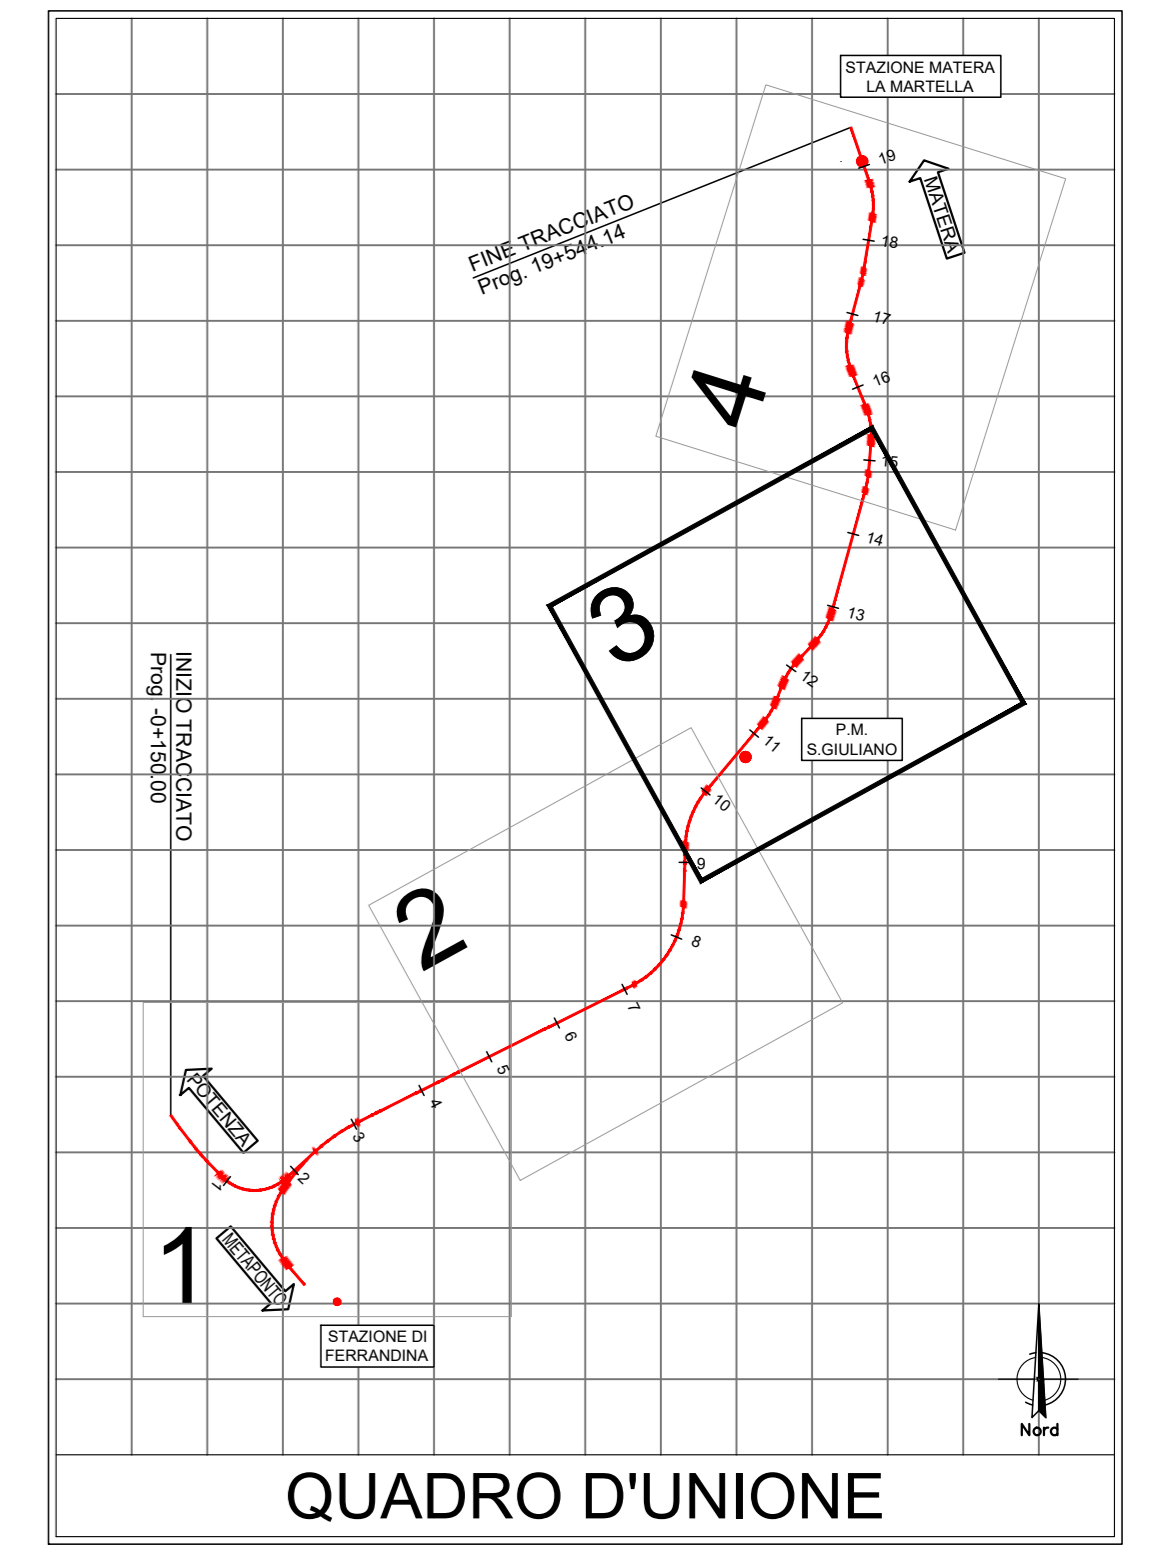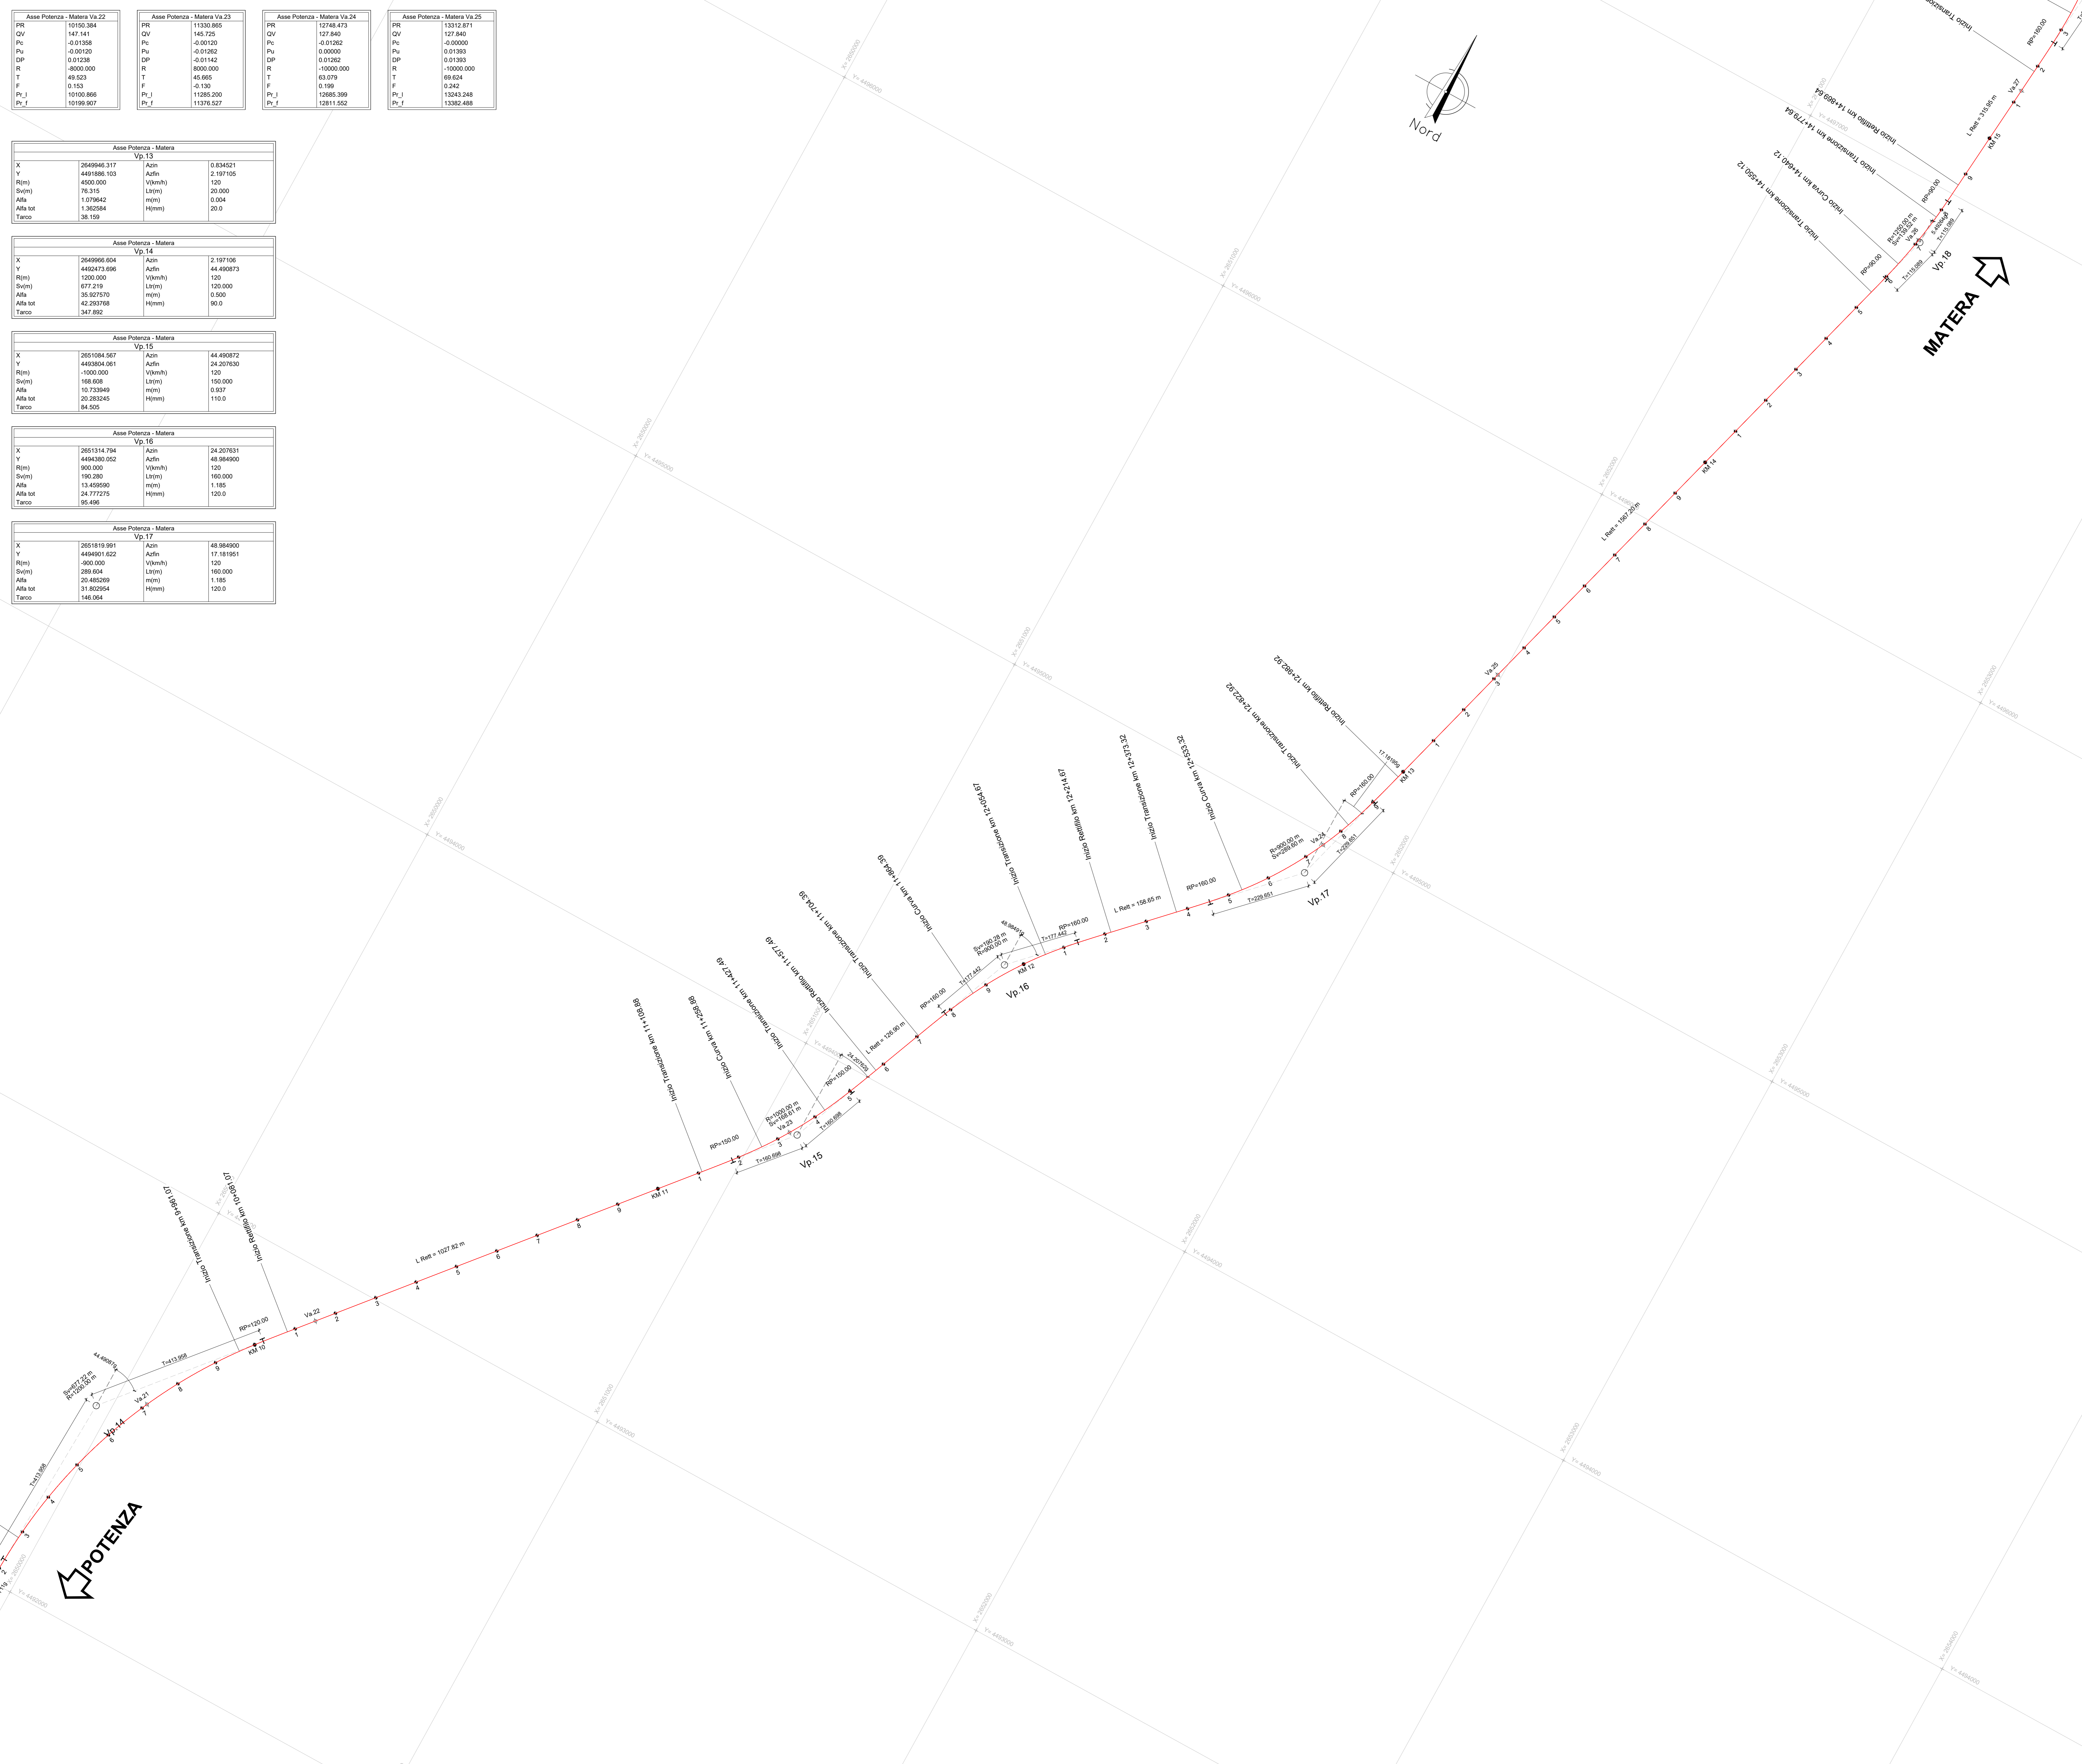

LEGENDA

- Vp.n = VERTICE PLANIMETRICO
- X = COORDINATA NORD
- Y = COORDINATA EST
- α = ANGOLO DI DIREZIONE (DIREZIONE D'ENTRATA) [cc]
- αc = ANGOLO AL CENTRO [cc]
- R = RAGGIO DEFINITIVO [m]
- T = TANGENTE CALCOLATA CON RAGGIO PRIMITIVO [m]
- Sv = SVILUPPO CURVA CIRCOLARE PRIMO DI RACCORDI PARABOLICI [m]
- V = VELOCITA' DI PROGETTO [km/h]
- RP = LUNGHEZZA DEL RACCORDO PARABOLICO [m]
- m = SCOSTAMENTO DEL RAGGIO DI PROGETTO [m]
- D = SOPRAELEVAZIONE [cm]

COMMITTENTE: **RFI**
RETE FERROVIARIA ITALIANA
 GRUPPO FERROVIE DELLO STATO ITALIANE

PROGETTAZIONE: **ITALFERR**
 GRUPPO FERROVIE DELLO STATO ITALIANE

DIREZIONE TECNICA
U.O. INFRASTRUTTURE SUD

PROGETTO DEFINITIVO

Nuova linea Ferrandina - Matera La Martella per il collegamento di Matera con la rete ferroviaria nazionale

NUOVA LINEA FERRANDINA - MATERA LA MARTELLA

TRACCIATI
 Infrastruttura Ferroviaria - IF

Planimetria di tracciamento Ramo A - Tav. 3 di 4

SCALA: 1:5000

COMMESSA	LOTTO	FASE	ENTE	TIPO DOC.	OPERA/DISCIPLINA	PROGR.	REV.
IA5F	01	D	78	P5	IF0008	003	A

Rev.	Descrizione	Redatto	Data	Verificato	Data	Approvato	Data	Autorizzato Data
A	Emissione		Luglio 2019		Luglio 2019		Luglio 2019	D. TIBERTI Luglio 2019

n. Elab.: