PROFILO 1
SEZIONE 17
PROGRESSIVA 9201.84

BA BALLAST	m^2	2.42
IN RILEVATO	m^3	2.42
SU SCAVO	m^3	2.96
SU SUBBALLAST	m^3	0.62
sp SUPERCOMPATTATO	m	0.32

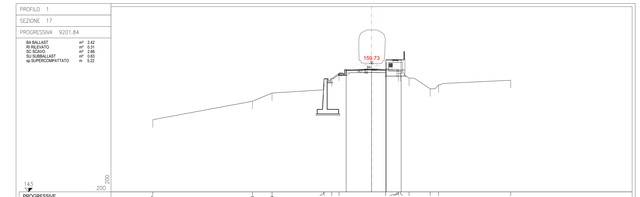

| | | |