PROFILO 1
SEZIONE 106
PROGRESSIVA 13866.93

B4 BALLAST	m^3	2.53
IN RILEVATO	m^3	6.08
G. GRADONATURA	m^3	3.34
SC SCAVO	m^3	6.80
sp SUPERCOMPATTATO	m	0.64
v TERRENO VEGETALE	m	2.26

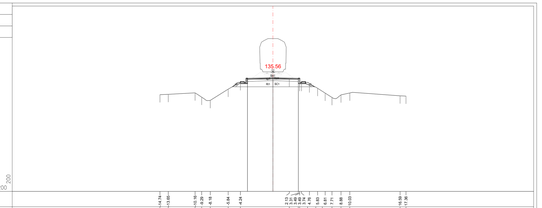

| | | |