PROFILO 1
SEZIONE 151
PROGRESSIVA 17658.89

B4 BALLAST	m²	2.51
F SCAVO FOSSO	m²	0.74
G SCAVO NATURA	m²	1.35
R6 RILEVATO BIANCHE	m²	2.36
R1 RILEVATO	m²	0.87
S2 SCAVO	m²	4.00
S3 SUBBALLAST	m²	0.90
sc SCOTICO	m	2.00
sp SUPERCOMPATTATO	m	0.64
v TERRENO VEGETALE	m	4.66

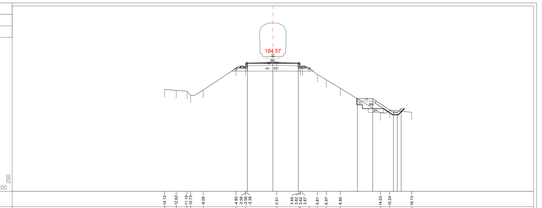

PROFILO 1
SEZIONE 152
PROGRESSIVA 17763.89

B4 BALLAST	m²	2.57
F SCAVO FOSSO	m²	0.90
G SCAVO NATURA	m²	1.35
R6 RILEVATO BIANCHE	m²	2.36
R1 RILEVATO	m²	0.87
S2 SCAVO	m²	4.00
S3 SUBBALLAST	m²	0.92
sc SCOTICO	m	2.00
sp SUPERCOMPATTATO	m	0.64
v TERRENO VEGETALE	m	3.61

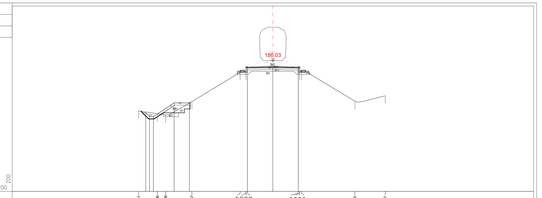

PROFILO 1
SEZIONE 153
PROGRESSIVA 17805.39

B4 BALLAST	m²	2.52
R1 RILEVATO	m²	0.90
S2 SCAVO	m²	2.91
S3 SUBBALLAST	m²	0.90
sp SUPERCOMPATTATO	m	0.70

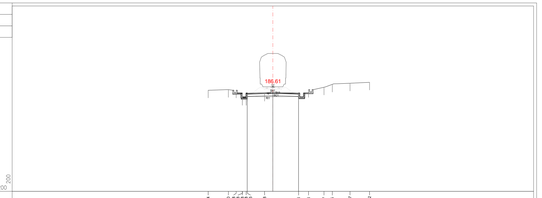

PROFILO 1
SEZIONE 154
PROGRESSIVA 17855.39

B4 BALLAST	m²	2.53
R1 RILEVATO	m²	0.81
S2 SCAVO	m²	2.84
S3 SUBBALLAST	m²	0.90
sp SUPERCOMPATTATO	m	0.70

PROFILO 1
SEZIONE 155
PROGRESSIVA 17890.89

B4 BALLAST	m²	2.56
R1 RILEVATO	m²	0.88
S2 SCAVO	m²	2.83
sp SUPERCOMPATTATO	m	0.70

PROFILO 1
SEZIONE 156
PROGRESSIVA 17932.39

B4 BALLAST	m²	2.48
R1 RILEVATO	m²	0.90
S2 SCAVO	m²	2.83
S3 SUBBALLAST	m²	0.90
sp SUPERCOMPATTATO	m	0.70

PROFILO 1
SEZIONE 157
PROGRESSIVA 17971.89

B4 BALLAST	m²	2.55
R1 RILEVATO	m²	1.48
S2 SCAVO	m²	2.53
sp SUPERCOMPATTATO	m	0.70
v TERRENO VEGETALE	m	1.06

PROFILO 1
SEZIONE 158
PROGRESSIVA 18002.89

B4 BALLAST	m²	2.55
F SCAVO FOSSO	m²	0.90
G SCAVO NATURA	m²	1.53
R6 RILEVATO BIANCHE	m²	2.23
R1 RILEVATO	m²	1.11
S2 SCAVO	m²	4.08
S3 SUBBALLAST	m²	0.90
sc SCOTICO	m	2.00
sp SUPERCOMPATTATO	m	0.64
v TERRENO VEGETALE	m	3.55

PROFILO 1
SEZIONE 159
PROGRESSIVA 18378.41

B4 BALLAST	m²	2.66
R1 RILEVATO	m²	1.28
S2 SCAVO	m²	4.08
S3 SUBBALLAST	m²	0.90
sp SUPERCOMPATTATO	m	0.64
v TERRENO VEGETALE	m	1.41

COMMITTENTE:

RFI
RETE FERROVIARIA ITALIANA
GRUPPO FERROVIE DELLO STATO ITALIANE

PROGETTAZIONE:

ITALFERR
GRUPPO FERROVIE DELLO STATO ITALIANA

DIREZIONE TECNICA

U.O. INFRASTRUTTURE SUD

PROGETTO DEFINITIVO

Nuova linea Ferrandina - Matera La Martella per il collegamento di Matera con la rete ferroviaria nazionale

NUOVA LINEA FERRANDINA - MATERA LA MARTELLA

TRACCIATI
Infrastruttura Ferroviaria - IF

Sezioni trasversali Ramo A - Tav. 24 di 27

SCALA: 1:200

COMMESSA	LOTTO	FASE	ENTE	TIPO DOC.	OPERA/DISCIPLINA	PROGR.	REV.
IA5F	01	D	78	W9	IF0001	024	A

Rev.	Descrizione	Redatto	Data	Verificato	Data	Approvato	Data	Autorizzato Data
A	Emissione	Snaiderbaur	Luglio 2019	G. Fiorillo	Luglio 2019	F. GIERONE	Luglio 2019	D.138/2011 Luglio 2019

n. Elab.: