



TRATTAMENTO CORTICALE/SUPERFICIALE FUSTO PILA  
scala 1:50

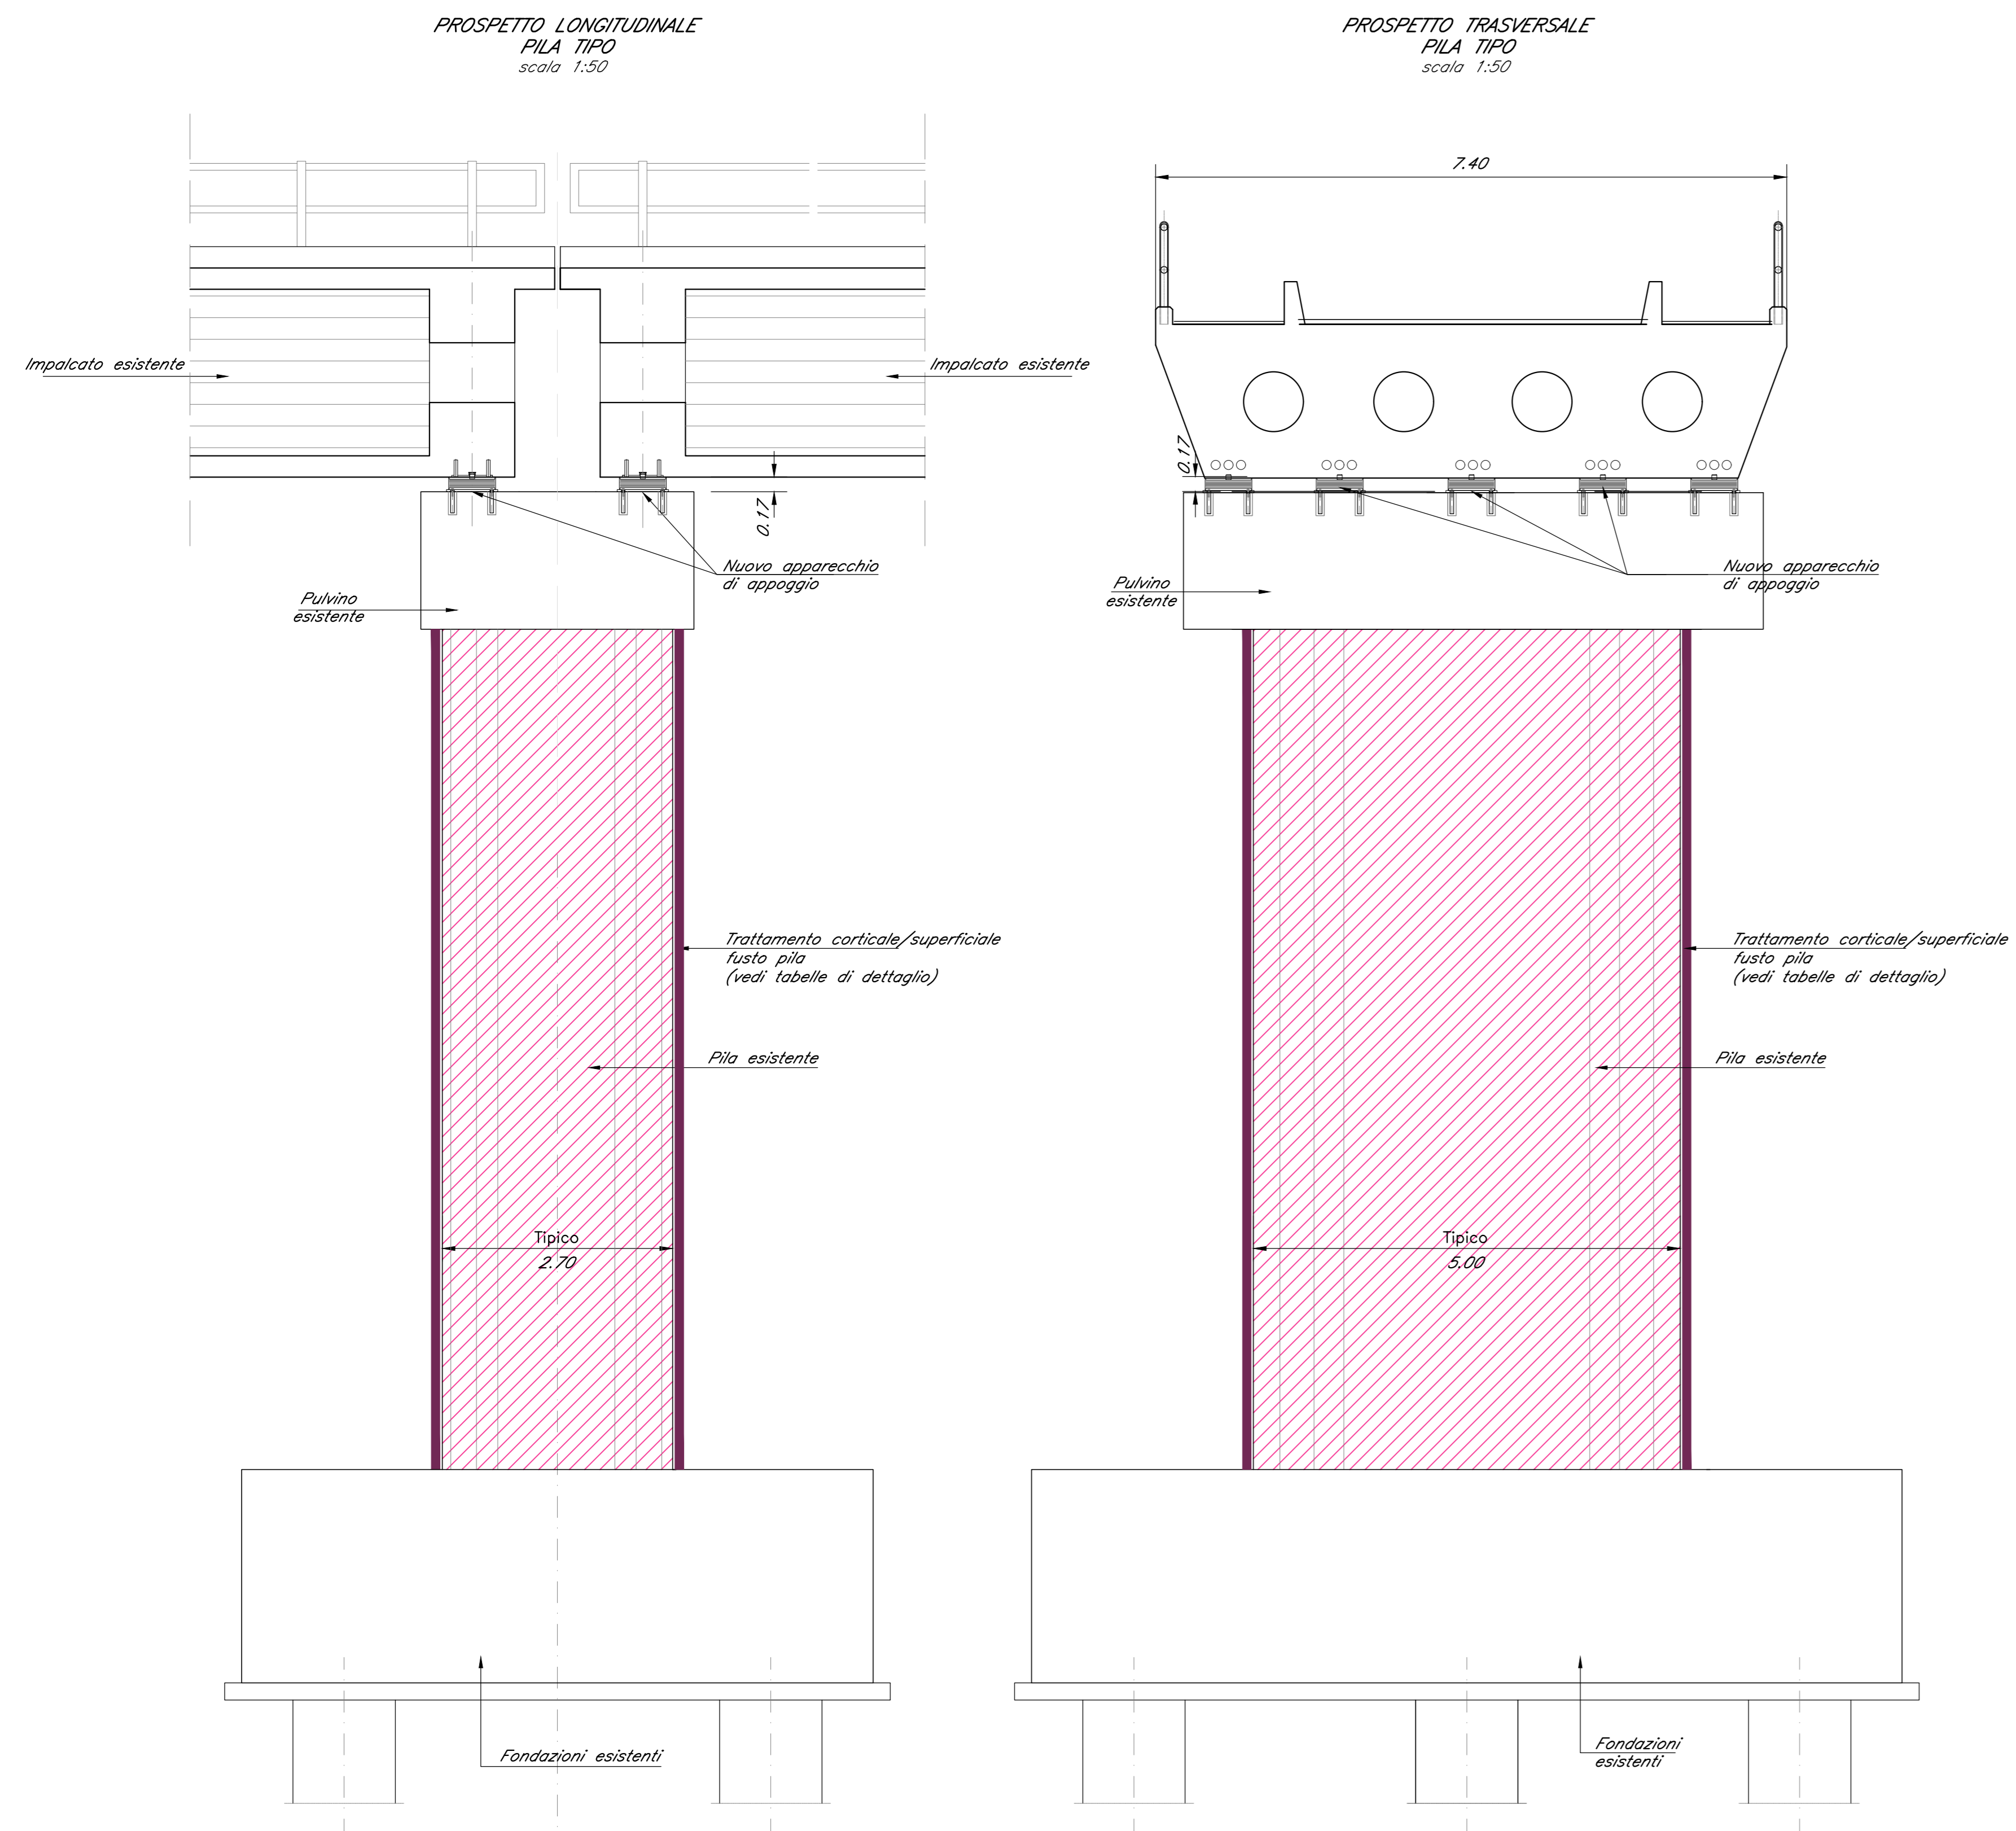


TRATTAMENTO PROTETTIVO FUSTO PILA  
scala 1:50

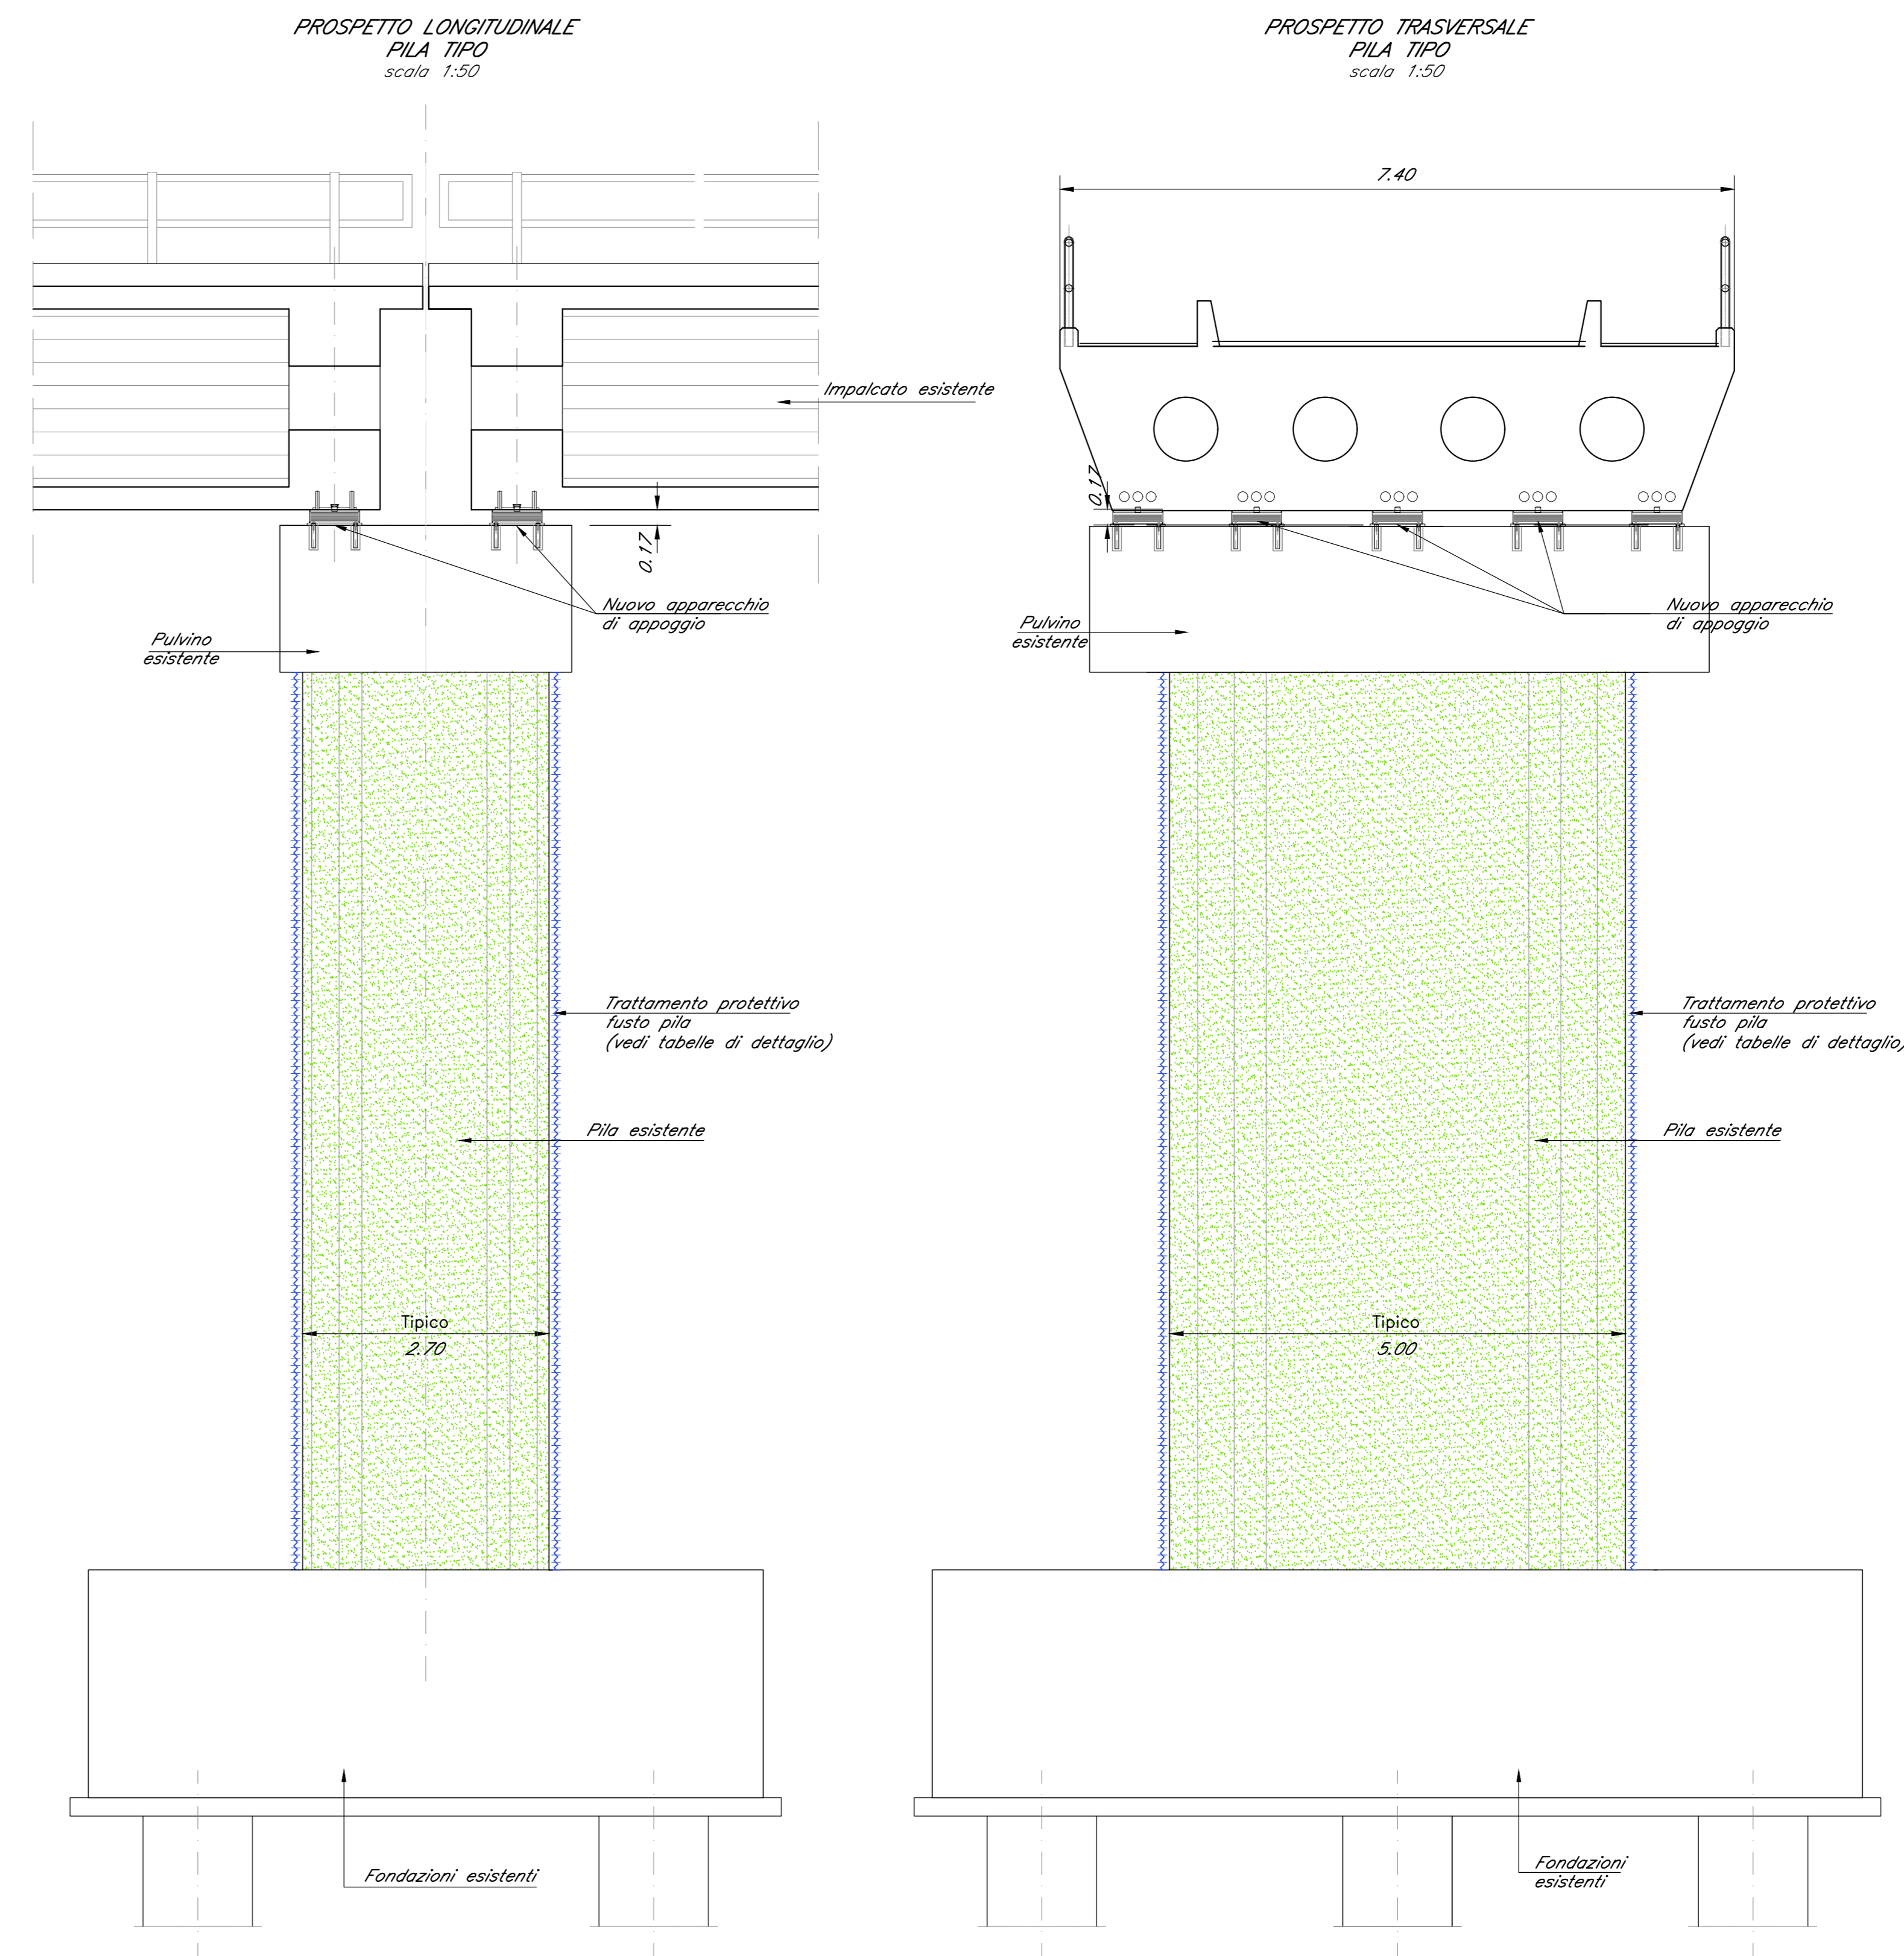


LEGENDA INTERVENTI STRUTTURALI DELLE SUPERFICI IN C.A.:

SUPERFICIE IN PIANTA	SUPERFICIE IN SEZIONE	
		TRATTAMENTO CORTICALE DELLE SUPERFICI IN C.A.
		TRATTAMENTO PROTETTIVO DELLE SUPERFICI IN C.A.

TRATTAMENTO CORTICALE/SUPERFICIALE SPALLA  
scala 1:50

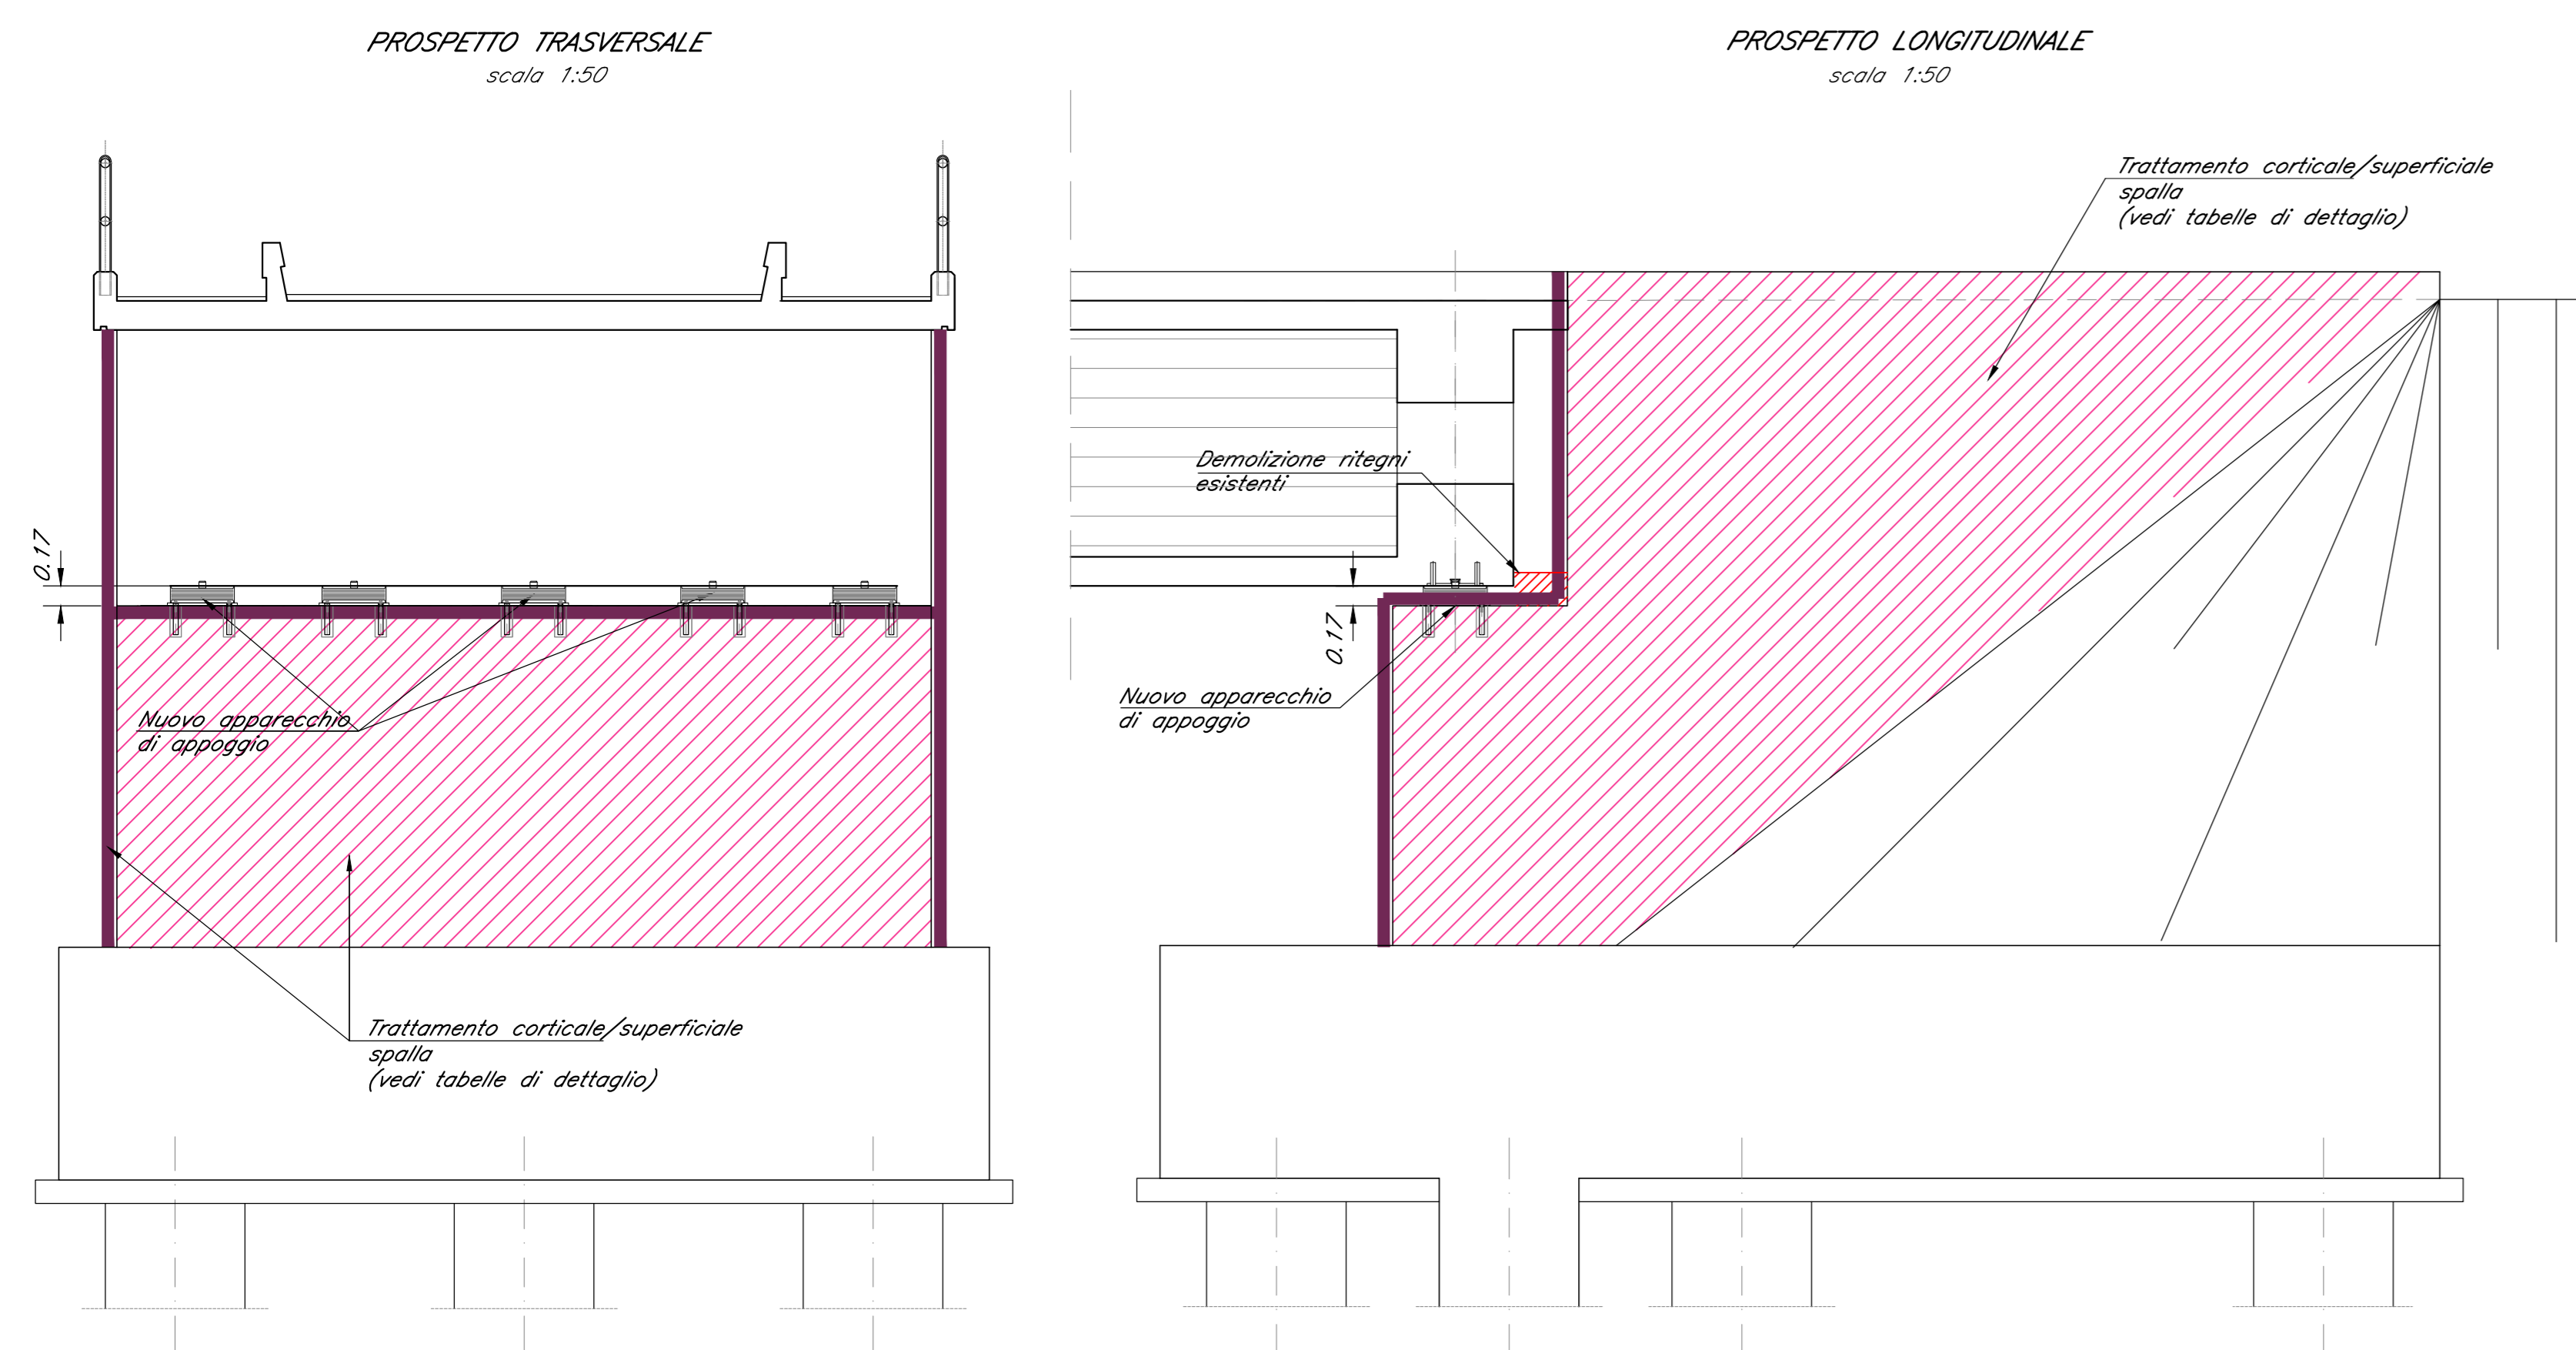

TRATTAMENTO PROTETTIVO SPALLA  
scala 1:50

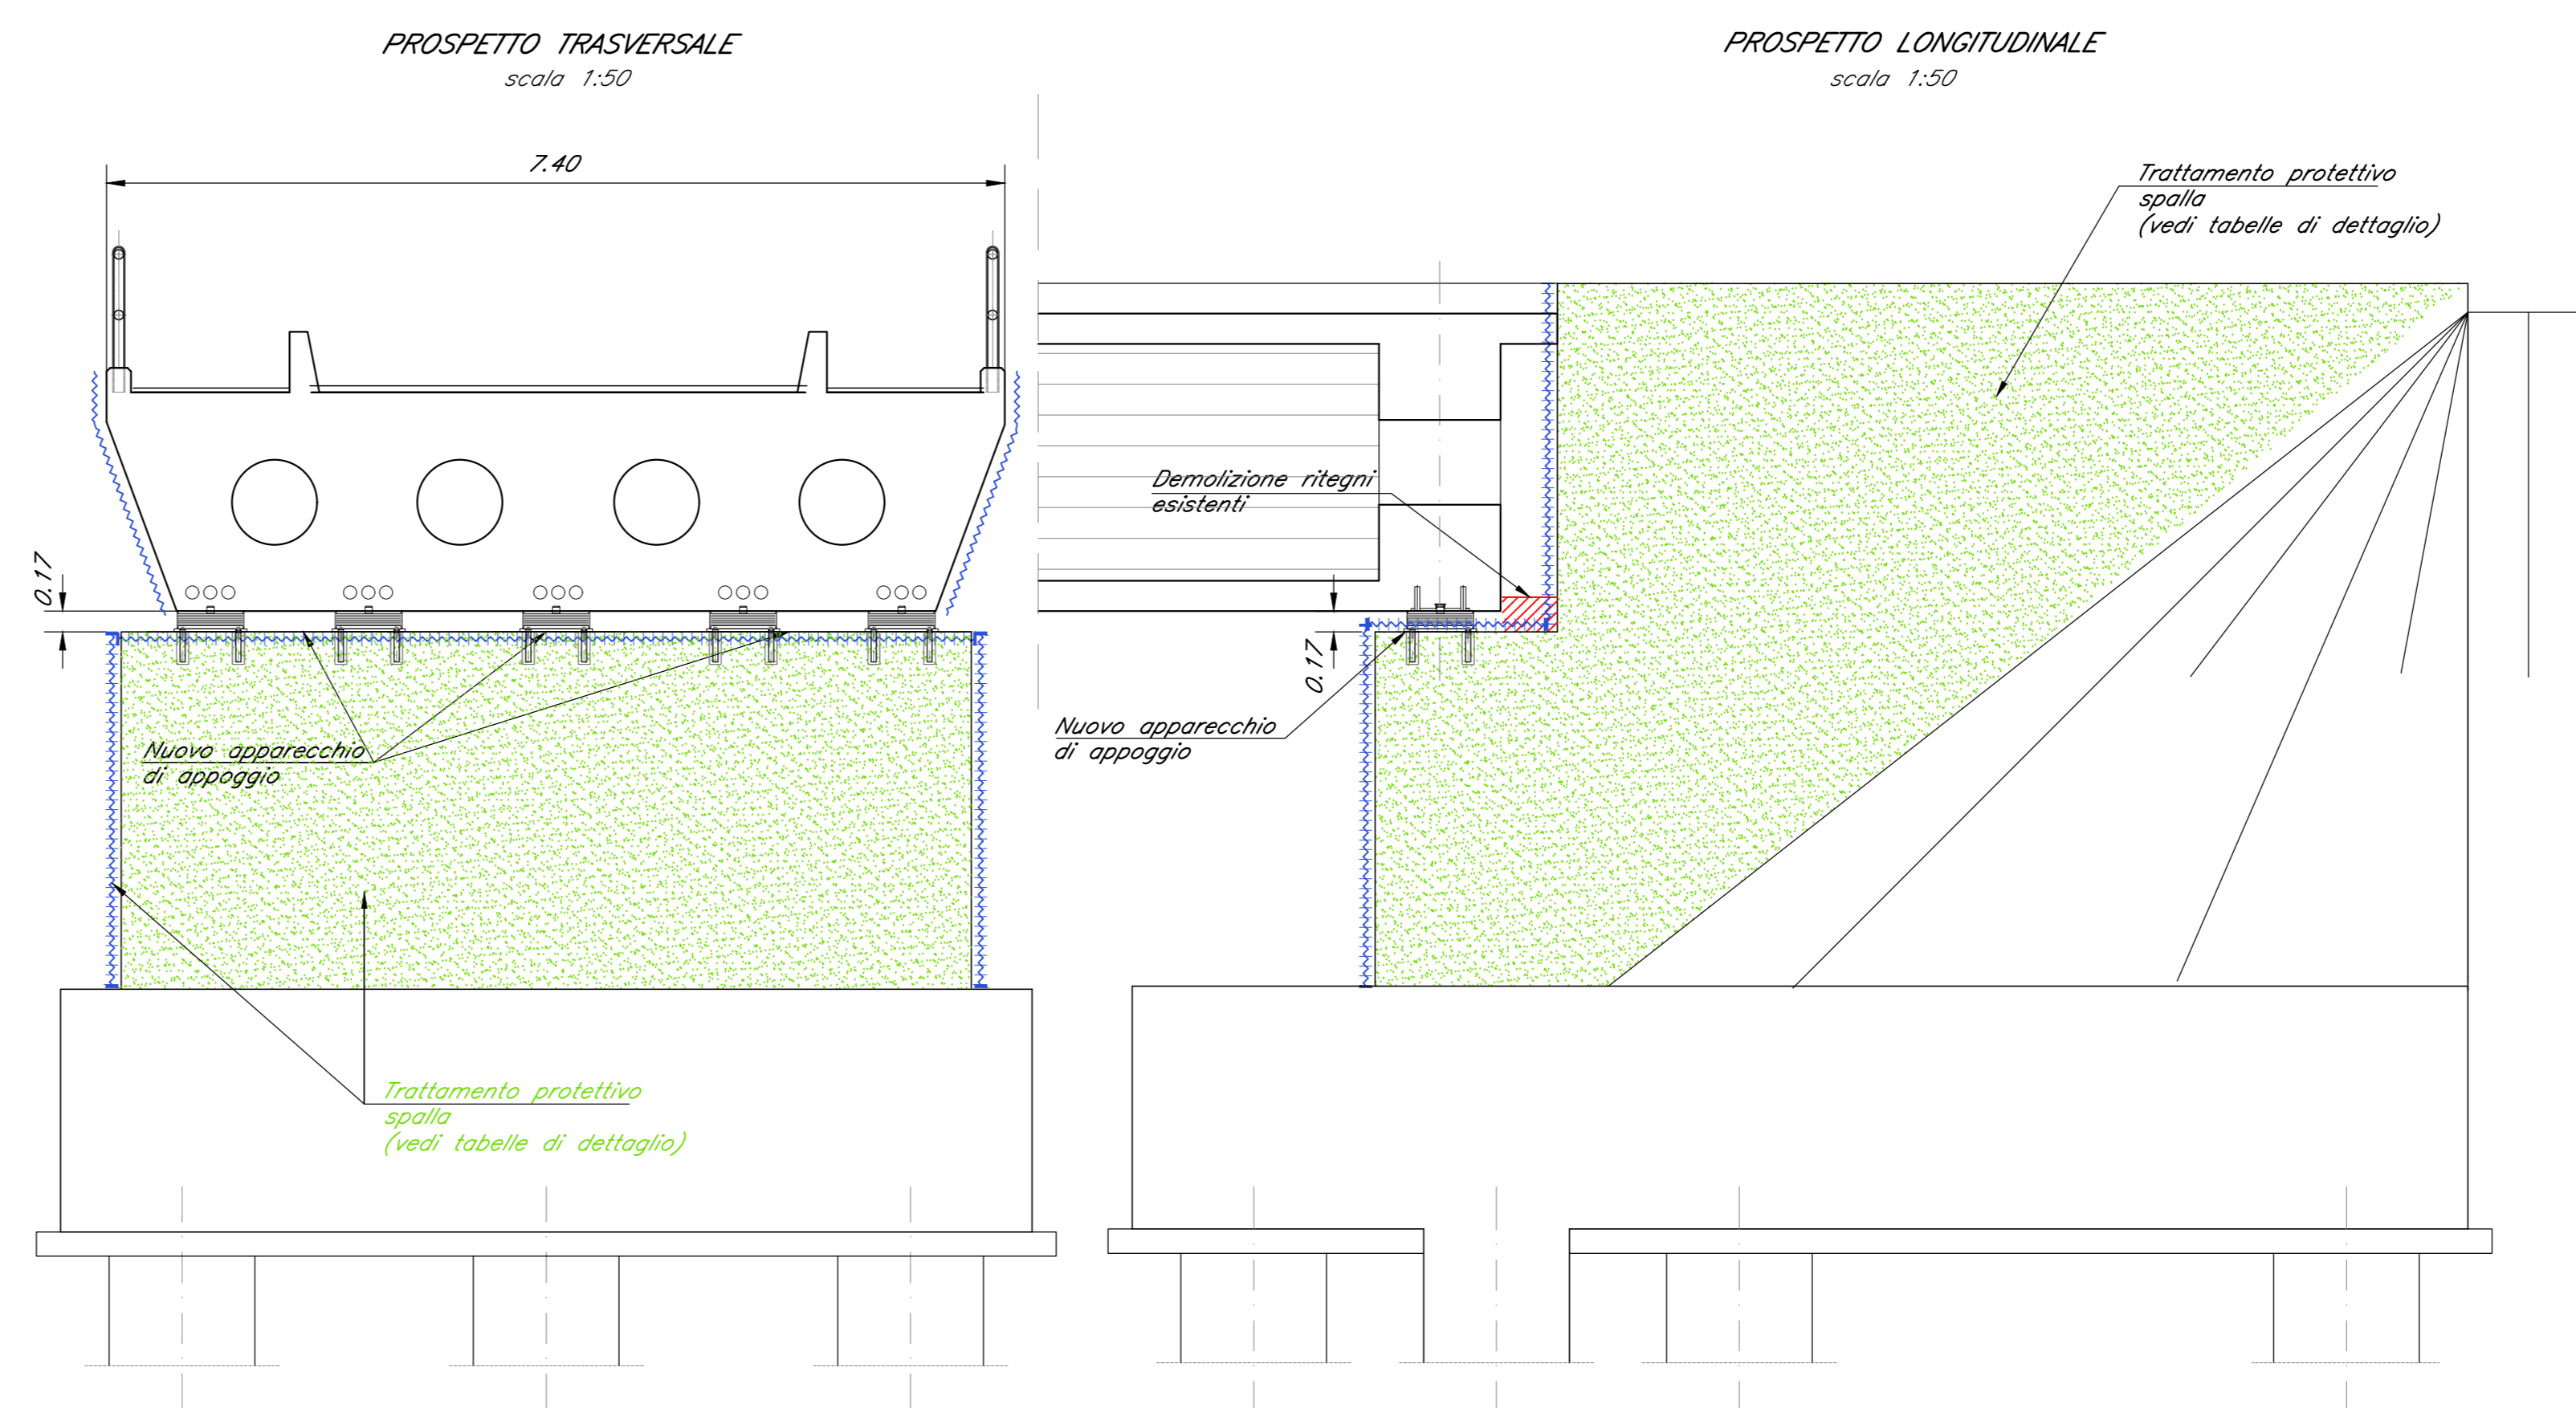

TRATTAMENTO CORTICALE E INTERVENTI PUNTUALI

FASE 1

-IDROPULIZIONE E SATURAZIONE DELLE SUPERFICI SCARIFICATE CON ACQUA A BASSA PRESSIONE.

FASE 2

-SCALPELLATURA MECCANICA O IDRODEMOLIZIONE DELLE PARTI AMMALORATE DELLE PILE E SPALLE FINO A RINVENIMENTO DELLE ARMATURE LONGITUDINALI E TRASVERSALI (5cm).  
-SPAZZOLATURA DELLE ARMATURE ESISTENTI.  
-EVENTUALE SOSTITUZIONE DI SPEZZIONE DI BARRA AMMALORATA (STAMATA 1420 A 140).  
- PER OGNI PILA/SPALLA SI STIMANO 2 INTERVENTI DI INIEZIONE PER RISANAMENTO DI VESPAI E FESSURE:  
• VOLUME SINGOLO INTERVENTO (LORDO): 5 DMC  
• ASSORBIMENTO: 10 %  
• N.FORI PER INTERVENTO: 2

FASE 3

-IDROPULIZIONE E SATURAZIONE DELLE SUPERFICI SCARIFICATE CON ACQUA A BASSA PRESSIONE.  
-APPLICAZIONE SULLA SUPERFICIE DEL CLS DI UNA MANO DI PRIMER "PROMOTORE DI ADESIONE" TRA CALCESTRUZZO ESISTENTE E NUOVO GETTO.

FASE 4

-APPLICAZIONE DI RES #5 / 10X10  
-APPLICAZIONE A SPIRZOL DEL RIPRISTINO CON MALTA TISSOTROPICA, A RITIRO COMPENSATO GLASSE R4 (vedi elaborato "Caratteristiche dei materiali e prescrizioni")  
-FINITURA DELLE SUPERFICI CON TIRATA STAGGIA PER CONGUAGLIO IN SAGOMA DELLA STRUTTURA E SUCCESSIVA FRATAZZATURA

TRATTAMENTO PROTETTIVO

-STESURA DI FILMOGENO PROTETTIVO

COMMITTENTE:



PROGETTAZIONE:



DIREZIONE TECNICA

U.O. OPERE CIVILI E GESTIONE DELLE VARIANTI

PROGETTO DEFINITIVO

Nuova linea Ferrandina - Matera La Martella per il collegamento di Matera con la rete ferroviaria nazionale  
NUOVA LINEA FERRANDINA - MATERA LA MARTELLA

Disegno tipologico - Interventi di risanamento spalle e pile

SCALA:

1:50

COMMESSA LOTTO FASE ENTE TIPO DOC. OPERA/DISCIPLINA Progr. REV.

IA5F 01 D 09 BB V10000 002 A

Rev.	Descrizione	Redatto	Data	Verificato	Data	Approvato	Data	Autorizzato Data
A	EMMISSIONE ESECUTIVA	S. FANTONI	LUGLIO 2019	S. DI SPINNO	LUGLIO 2019	E. GERSONE	LUGLIO 2019	A. VITTOZZI LUGLIO 2019

n. Elab.: