


| PILA | H pila [m] |
|------|------------|
| P1 | 5.10 |
| P4 | 6.40 |


TUBO ARMATURA MICROPALE AGGIUNTIVE:
acciaio S355,
diametro esterno = 177.8 mm,
sp. = 12.5mm

| | |
|-------------------------|----------|
| Incidenza Armatura | |
| Allargamento fondazione | 90 Kg/mc |


PIANTA FONDAZIONE
scala 1:50

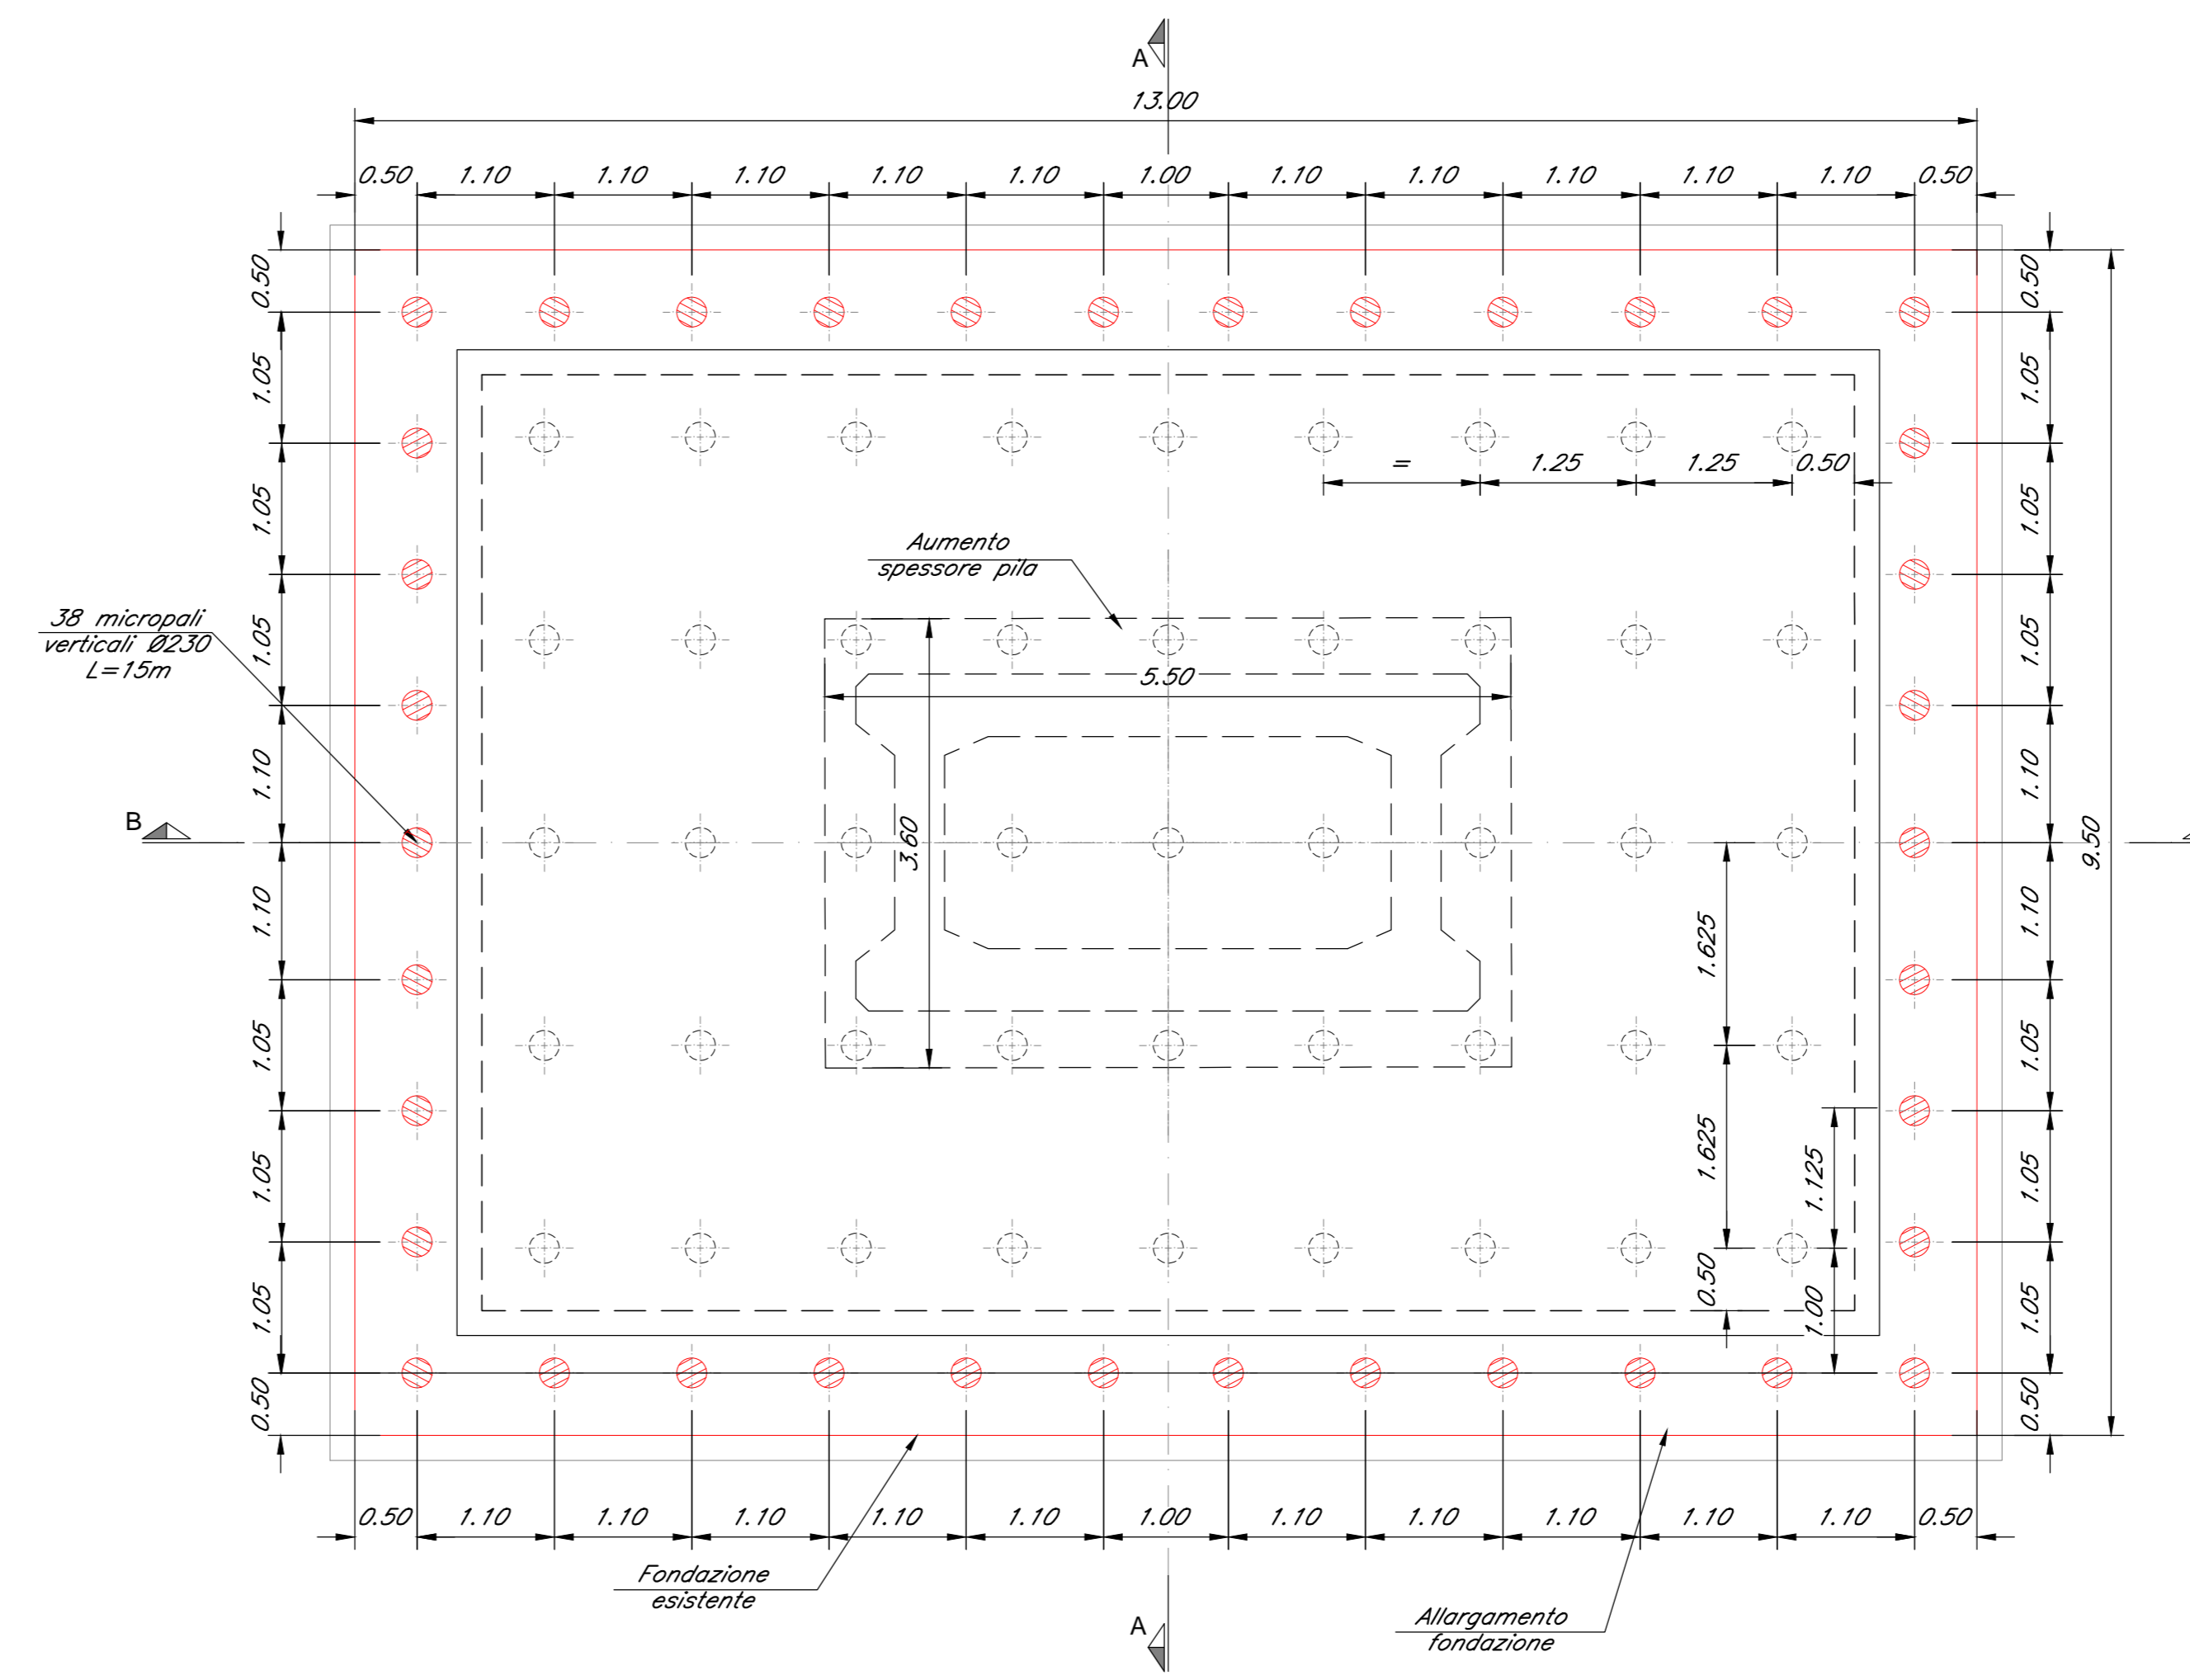

SEZIONE A-A
scala 1:50

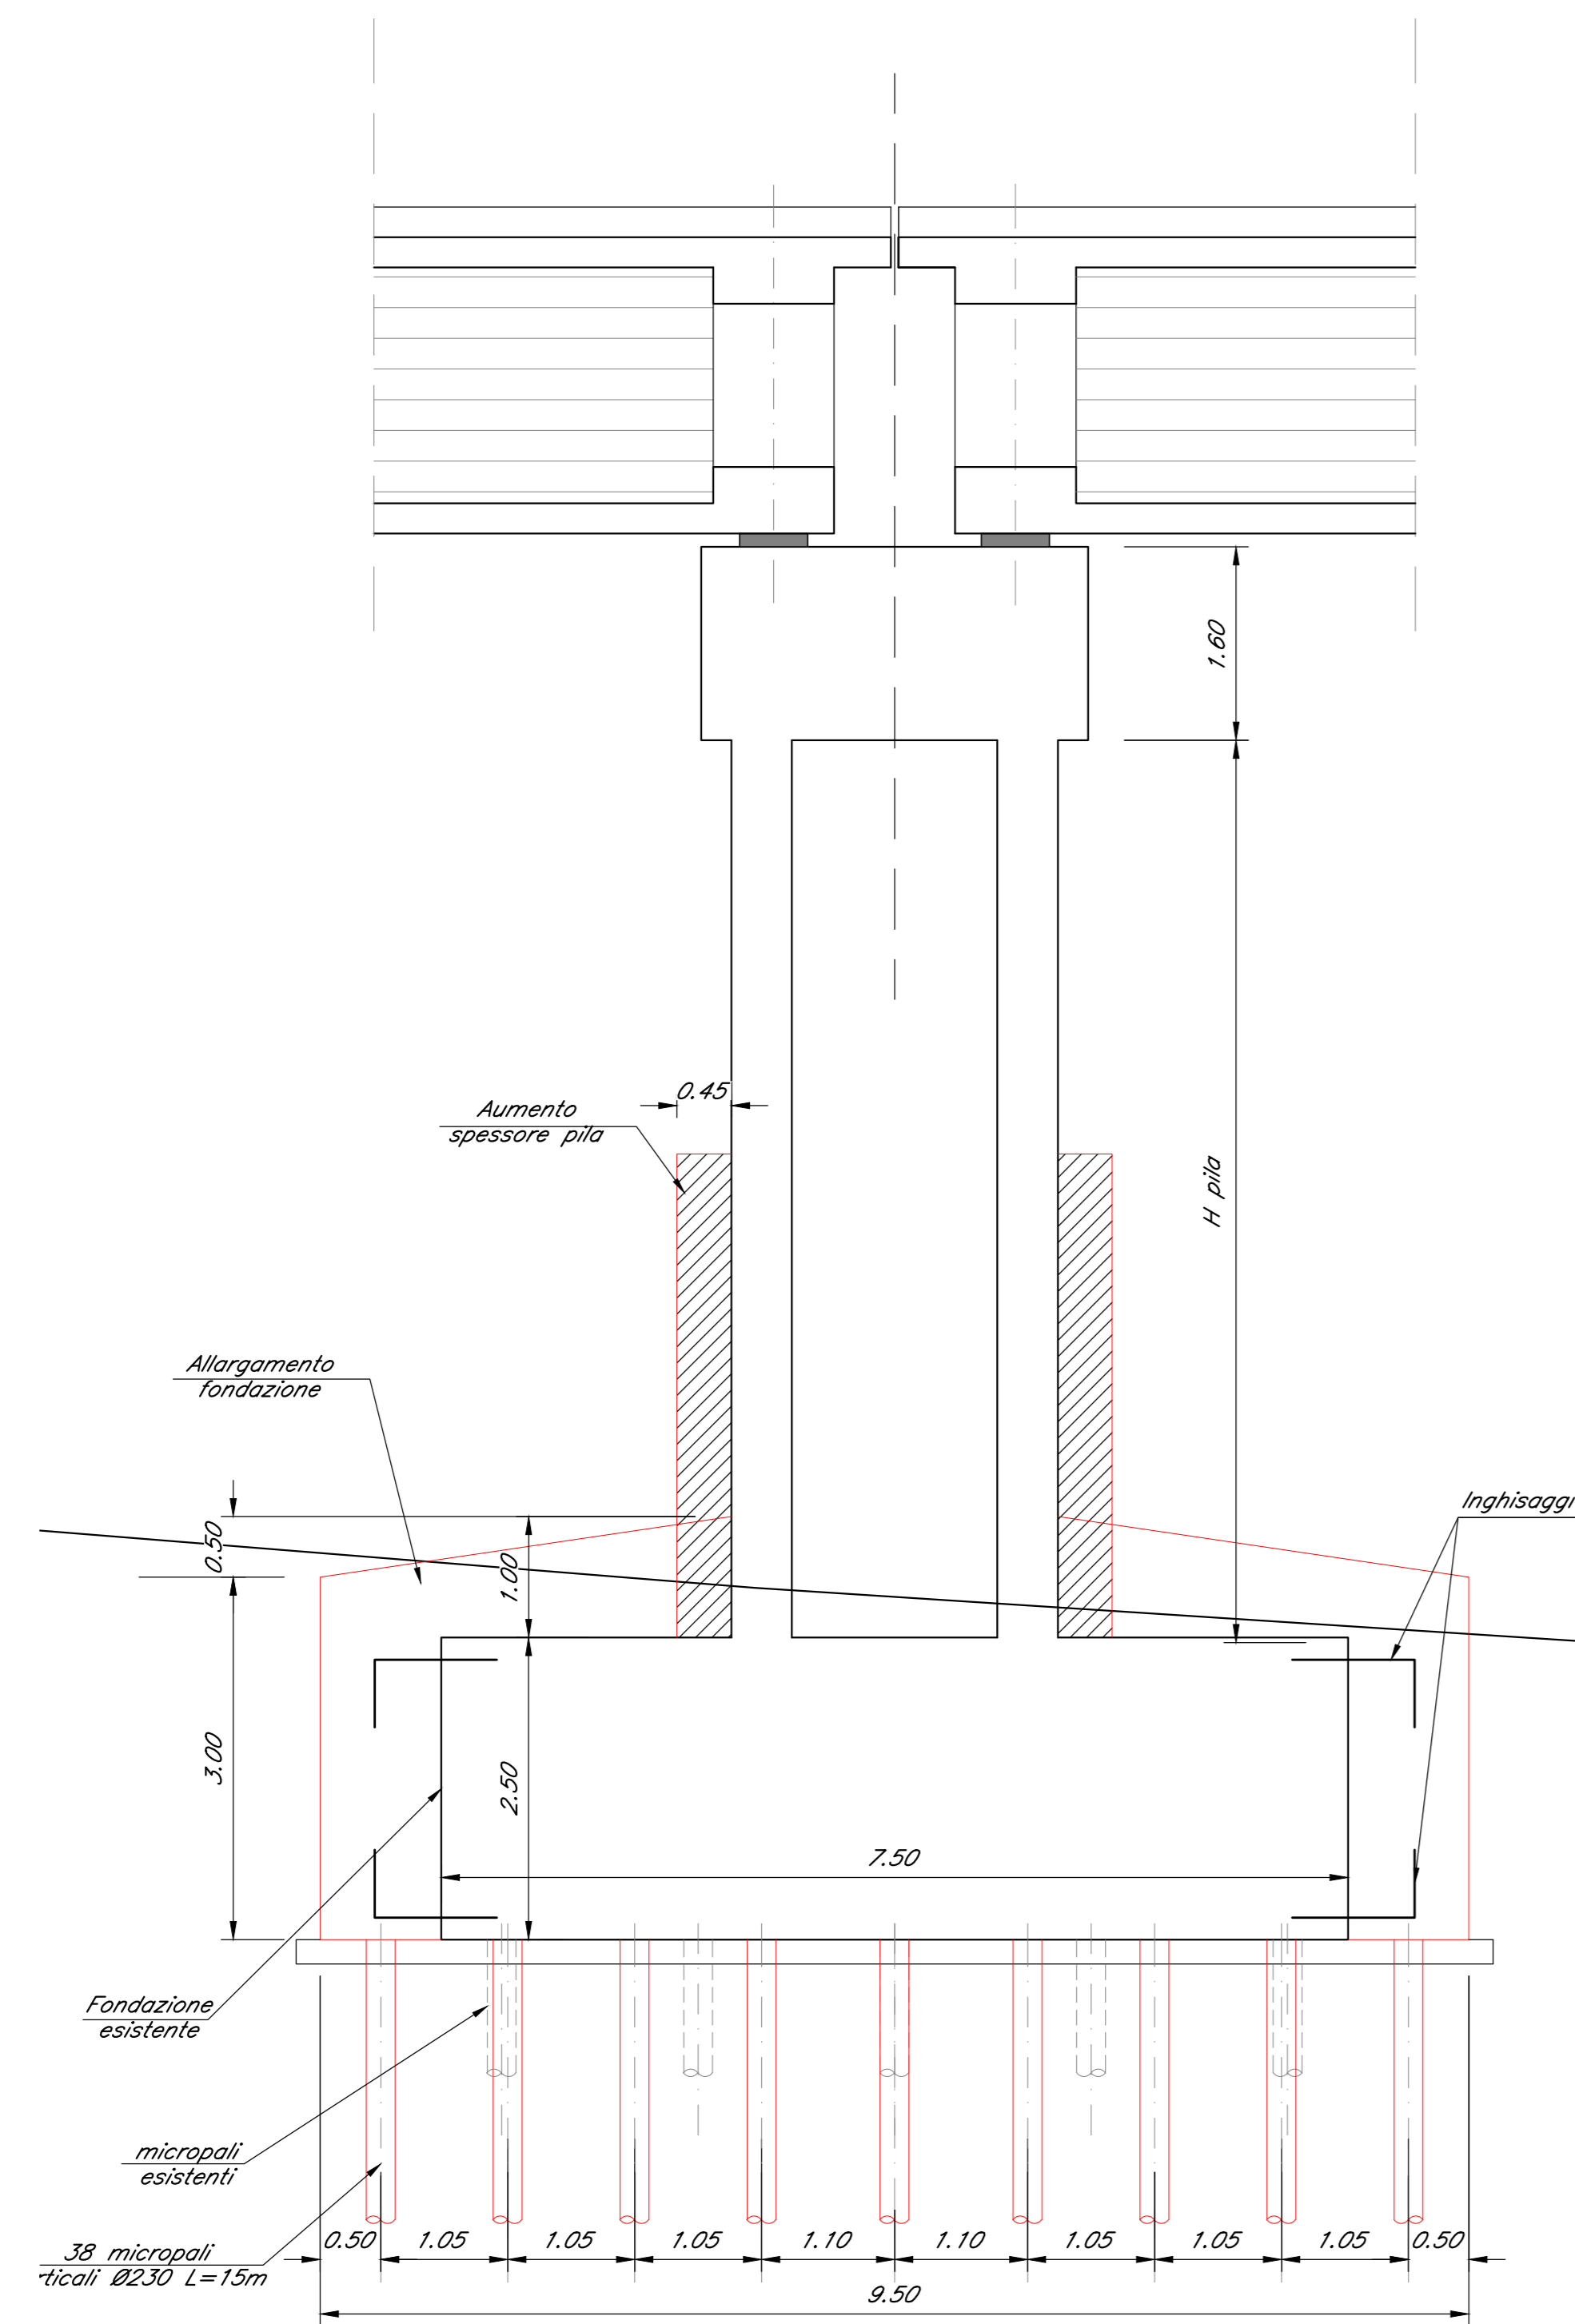

SEZIONE B-B
scala 1:50

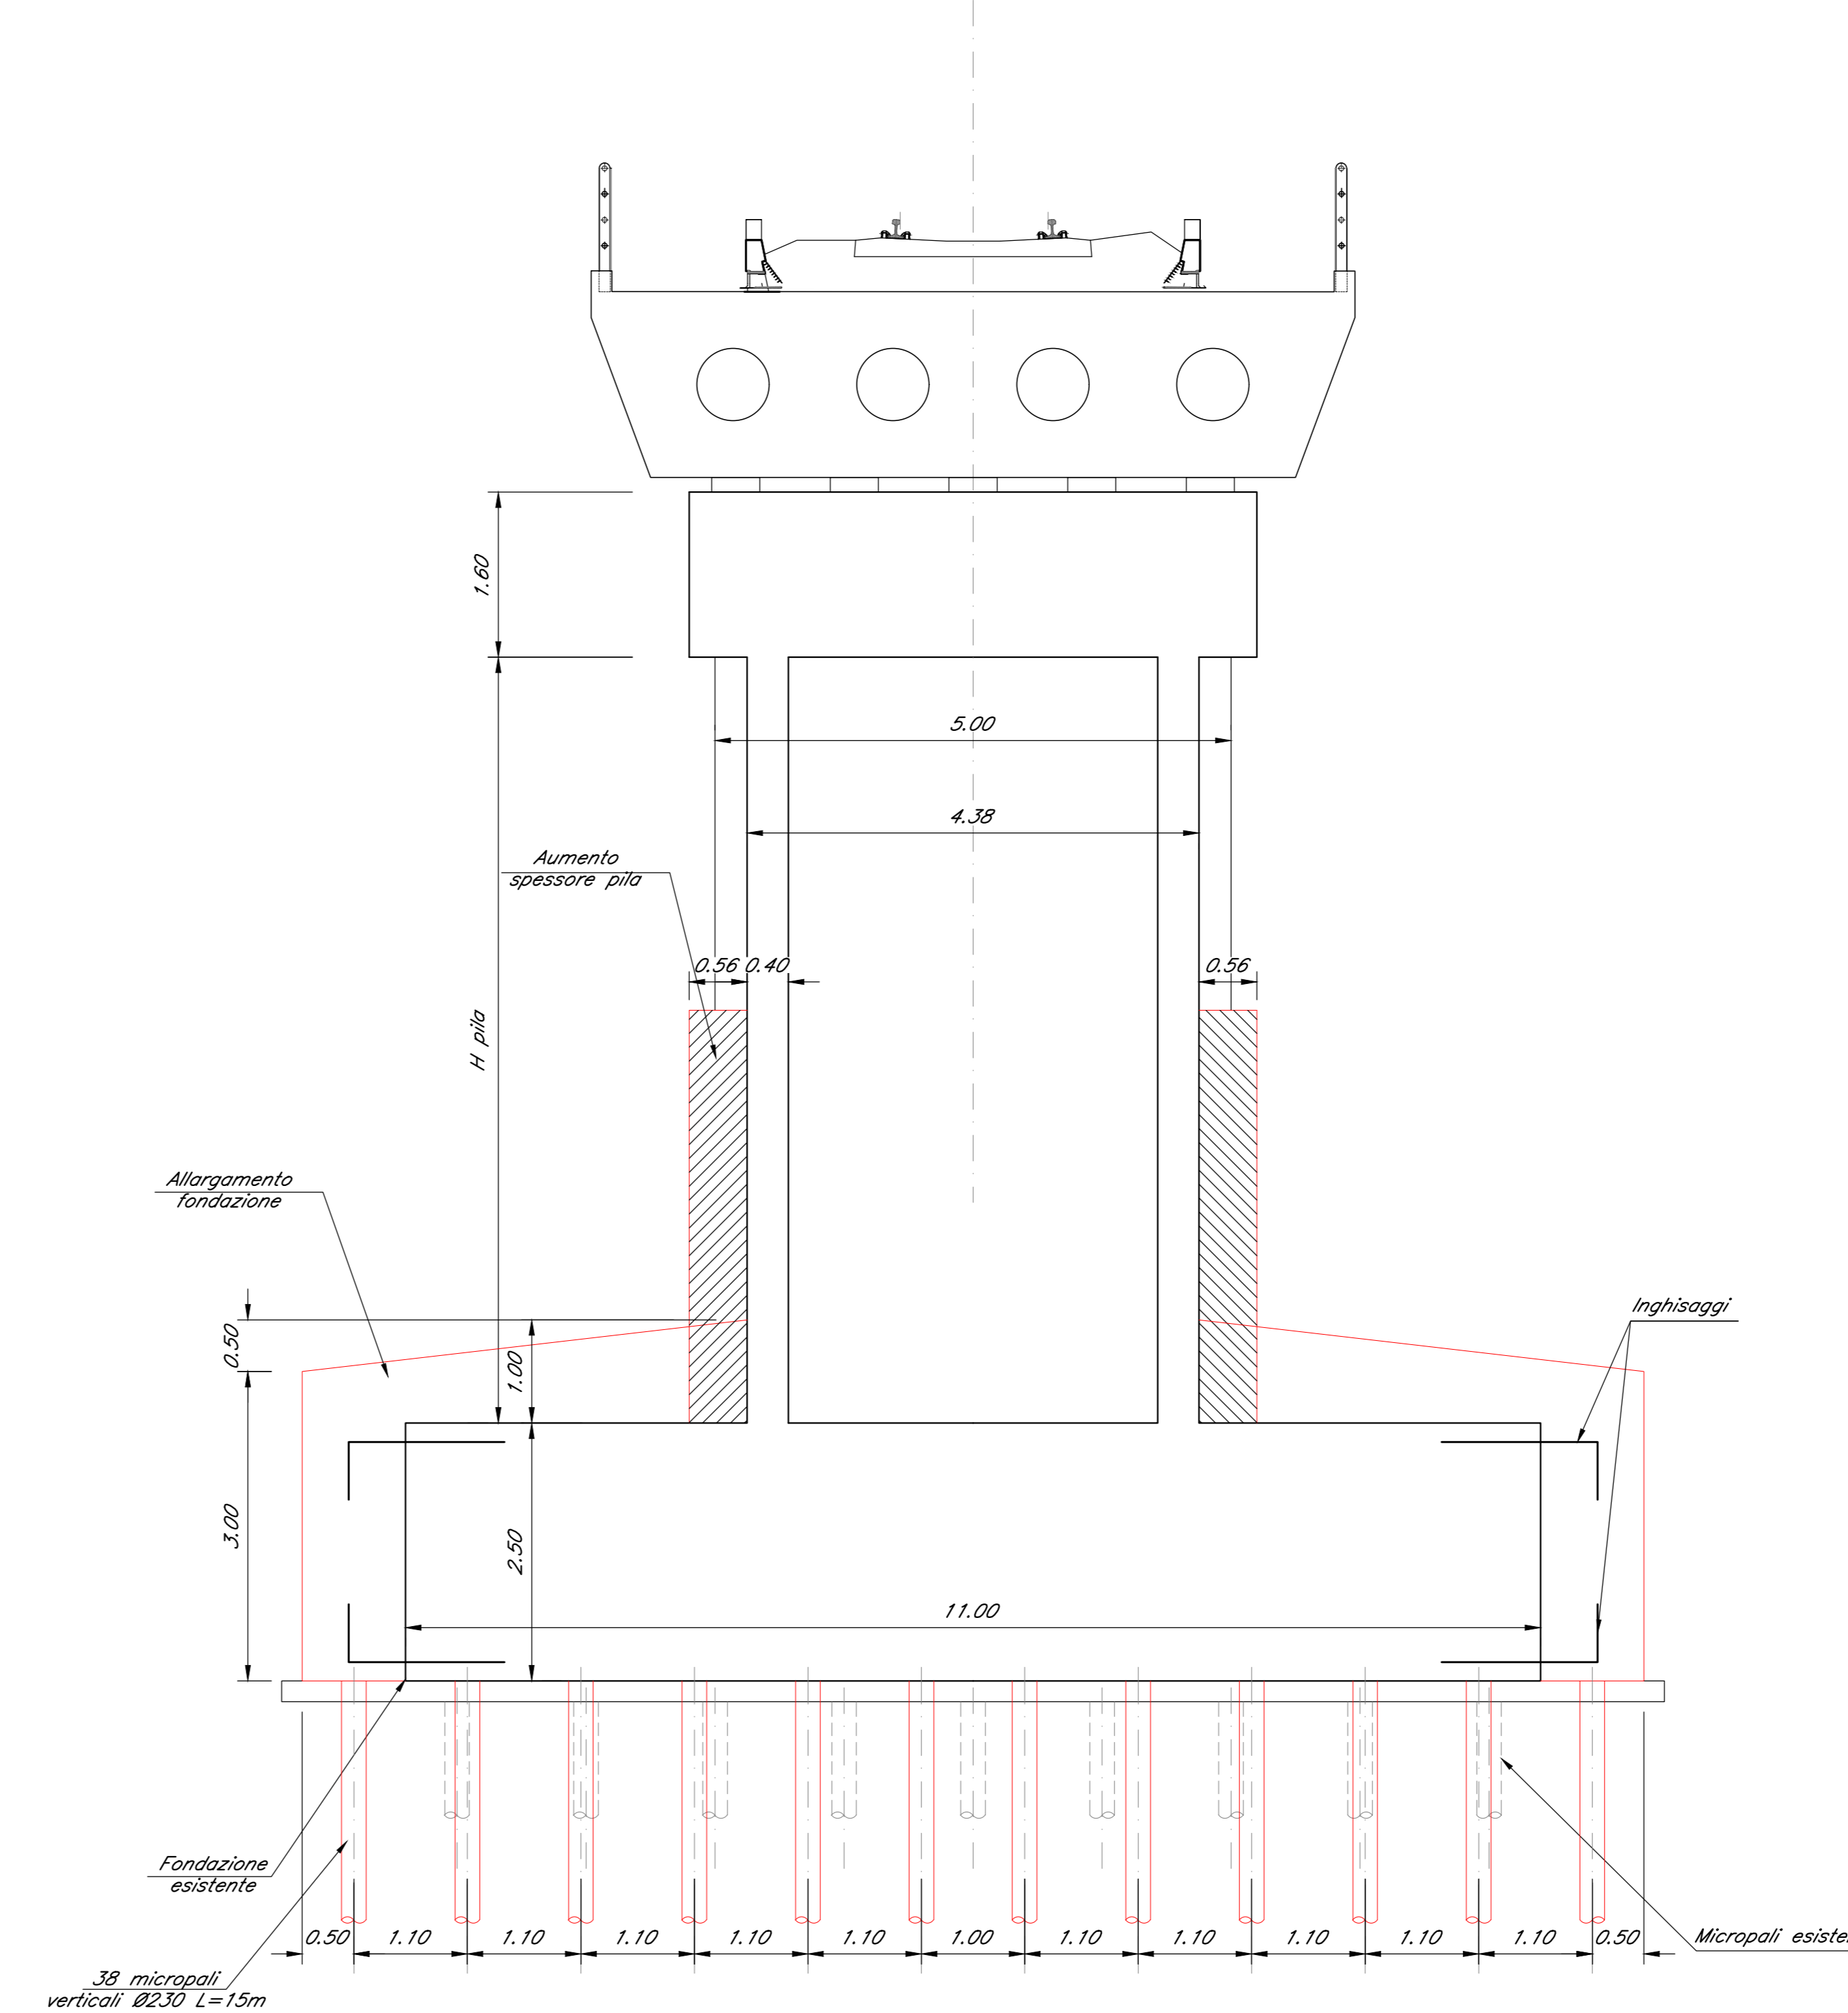

COMMITTENTE:
RFI
RETE FERROVIARIA ITALIANA
GRUPPO FERROVIE DELLO STATO ITALIANE
DIREZIONE PROGRAMMI INVESTIMENTI
DIRETTRICE SUD - PROGETTO ADRIATICA

PROGETTAZIONE:
ITALFERR
GRUPPO FERROVIE DELLO STATO ITALIANE

DIREZIONE TECNICA
U.O. OPERE CIVILI E GESTIONE DELLE VARIANTI

PROGETTO DEFINITIVO

Nuova linea Ferrandina - Matera La Martella per il collegamento di Matera con la rete ferroviaria nazionale
NUOVA LINEA FERRANDINA - MATERA LA MARTELLA

VI05 - VIADOTTO BRADANO
Carpenteria interventi fondazioni pile P1 e P4

SCALA: 1:50

| Rev. | Descrizione | Redatto | Data | Verificato | Data | Approvato | Data | Autorizzato Data |
|------|--------------------|------------|-------------|---------------|-------------|--------------|-------------|----------------------------|
| A | EMESIONE ESECUTIVA | L. LARDANI | LUGLIO 2019 | S. DI SPIRITO | LUGLIO 2019 | F. GERARDINI | LUGLIO 2019 | A. VITTOZIO LUGLIO 2019 |

n. Elab.: