

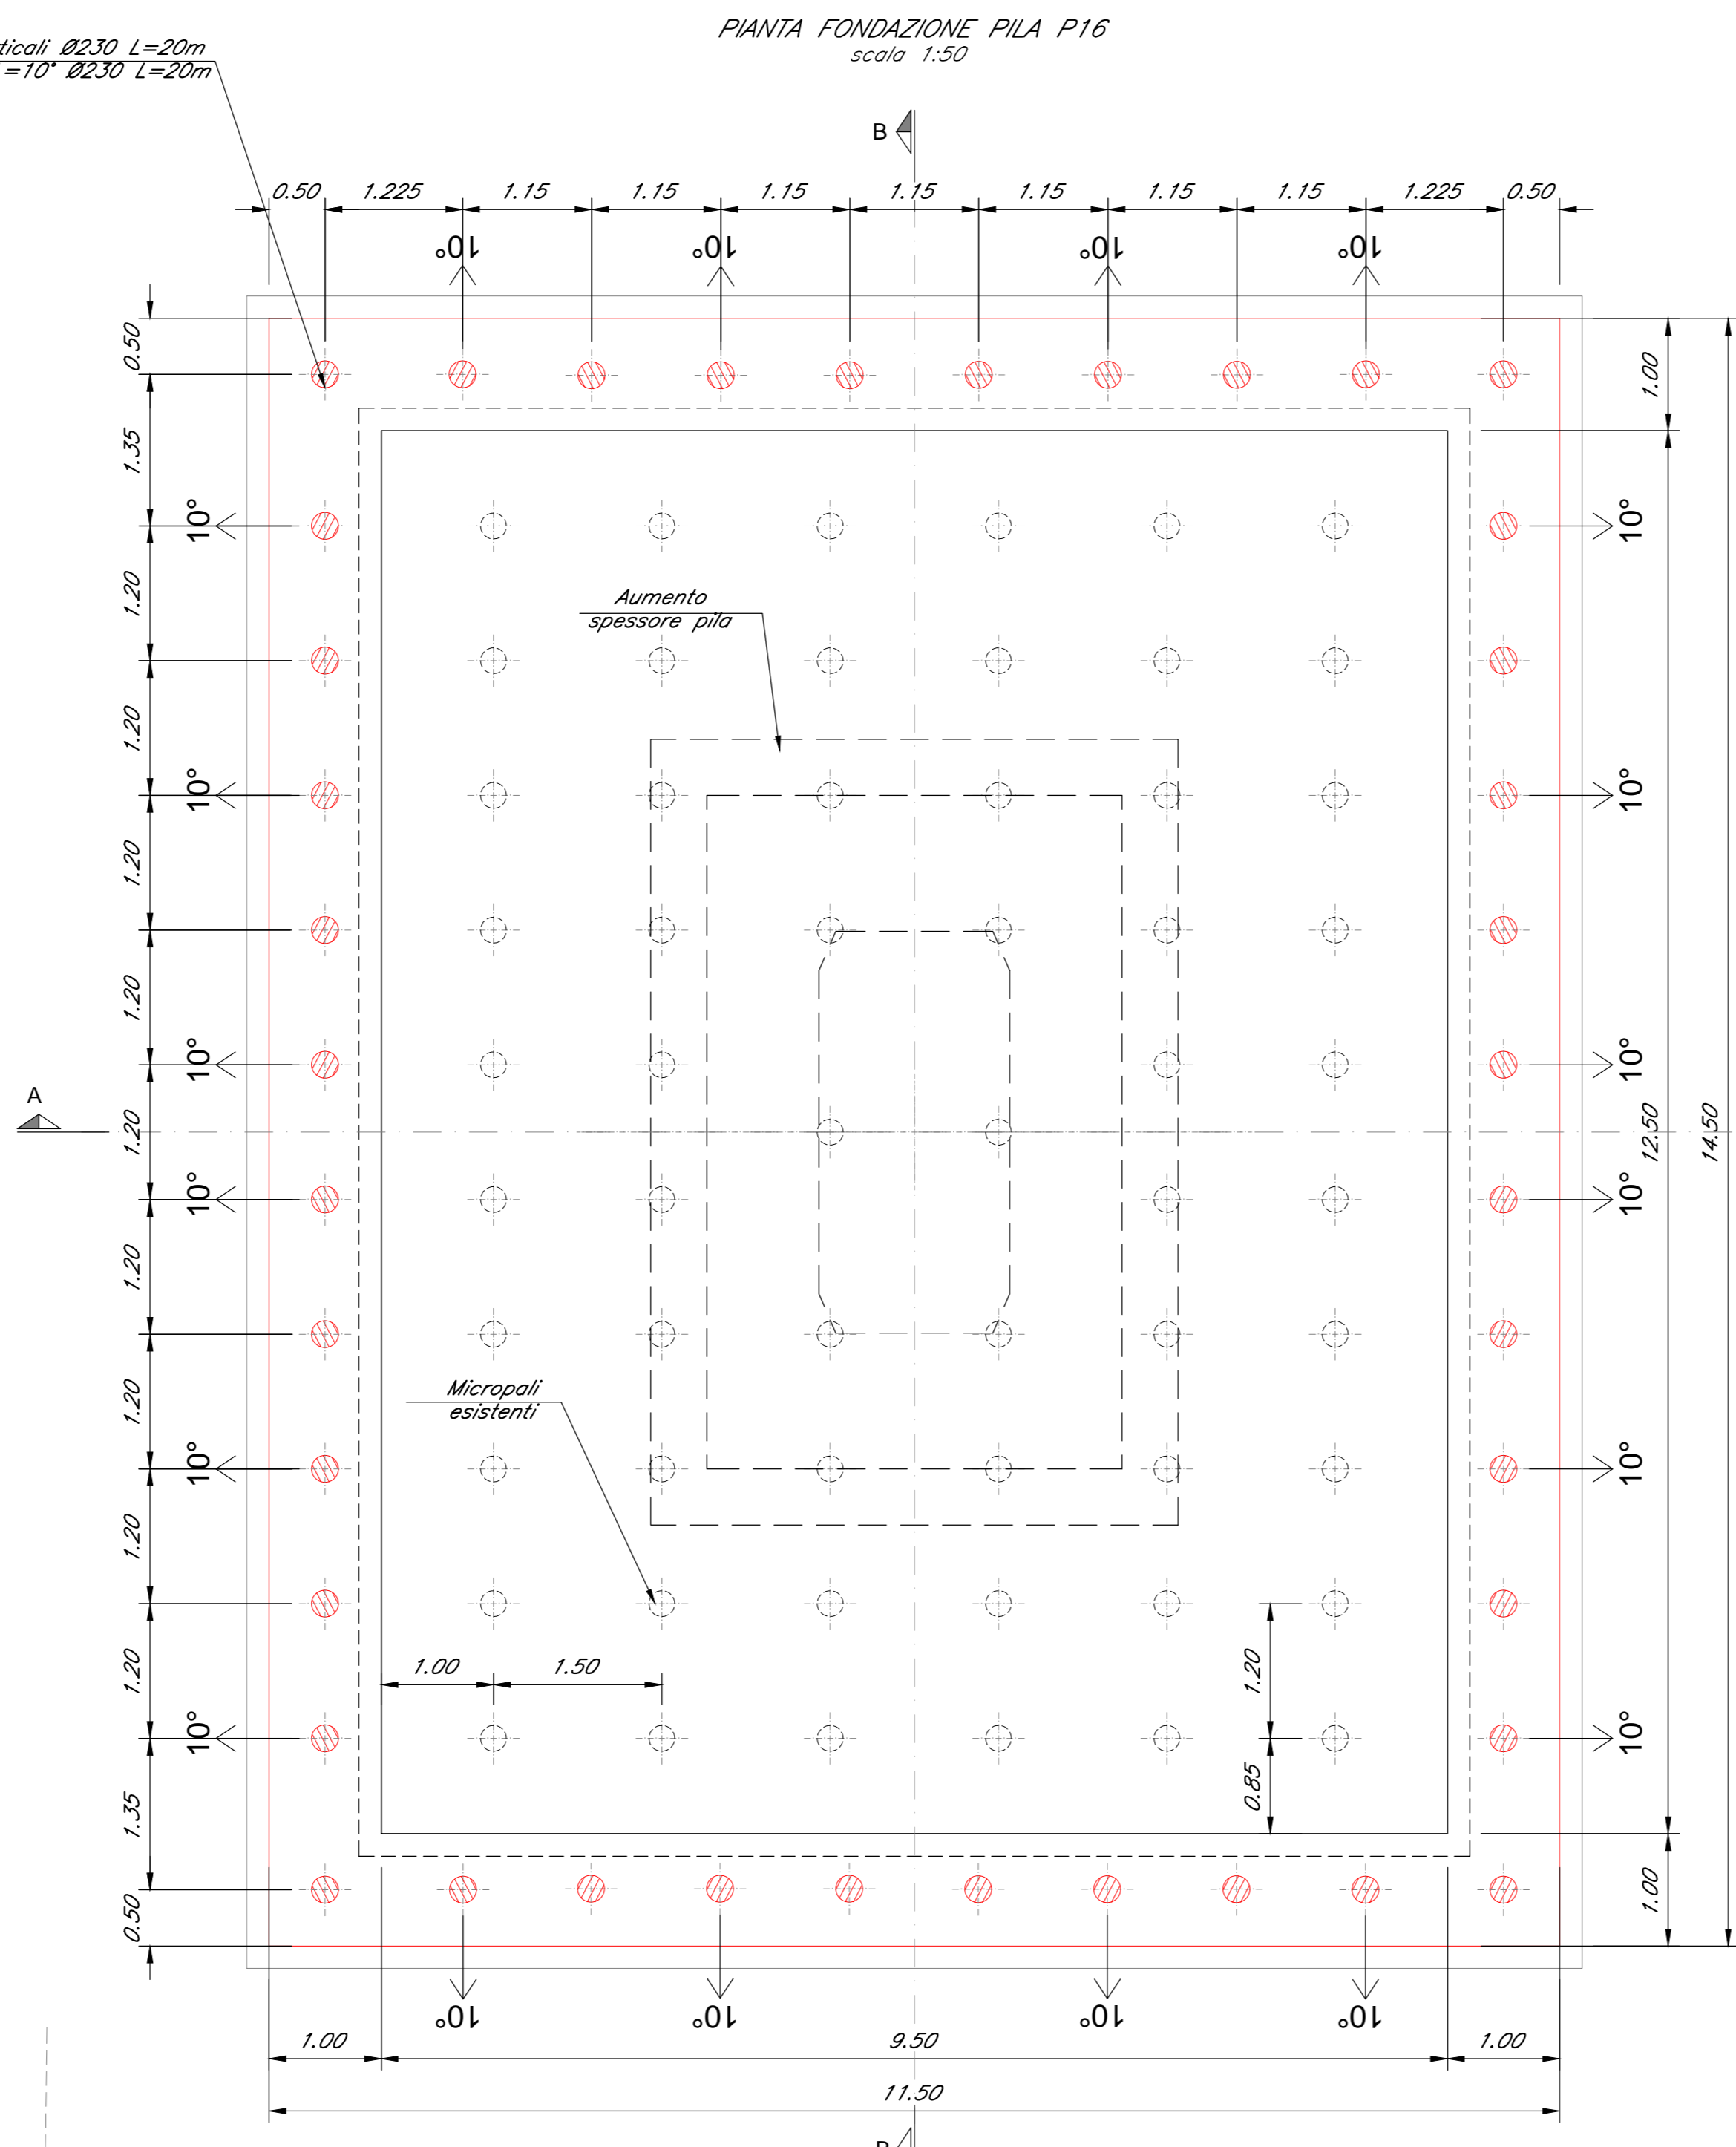


| | |
|--|--------------------------------|
| TUBO ARMATURA MICROPALI AGGIUNTI: acciaio S355, diametro esterno = 177,8 mm, sp. = 11mm | Incidenza Armatura 90 Kg/mc |
| Allargamento fondazione | |

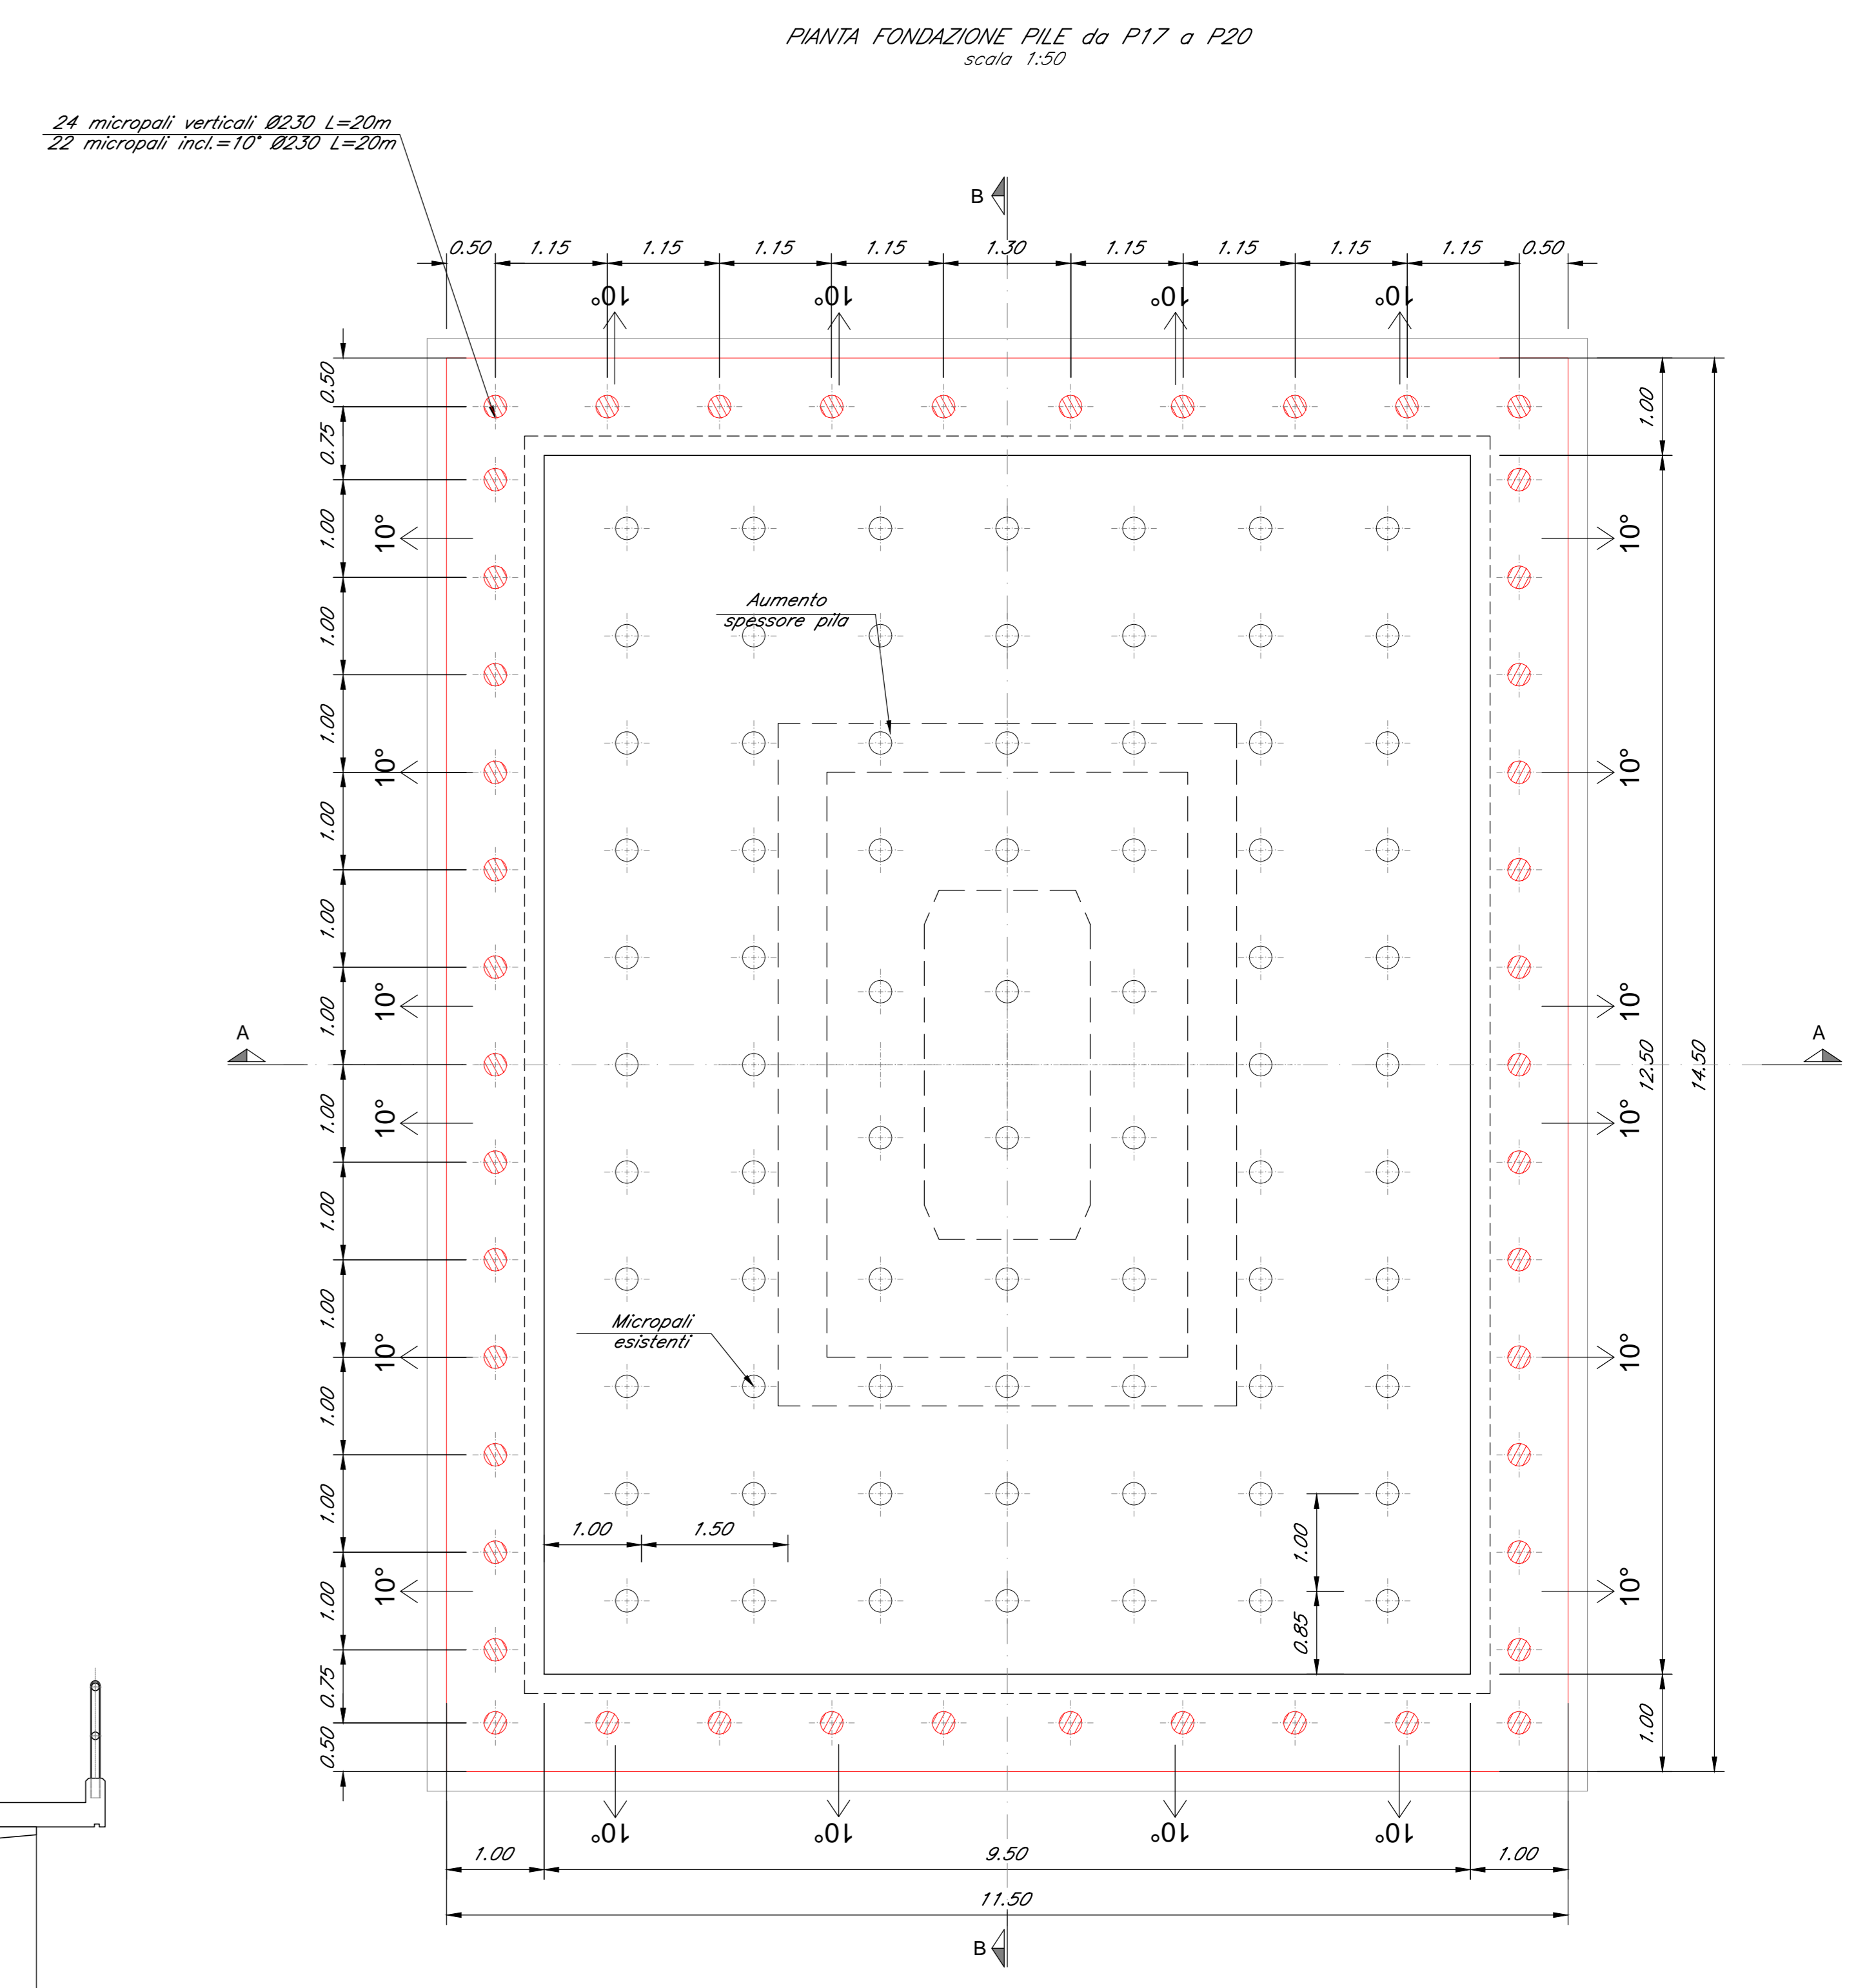

P16:
20 micropali verticali Ø230 L=20m
20 micropali incl.=10° Ø230 L=20m

P17-P20:
24 micropali verticali Ø230 L=20m
22 micropali incl.=10° Ø230 L=20m

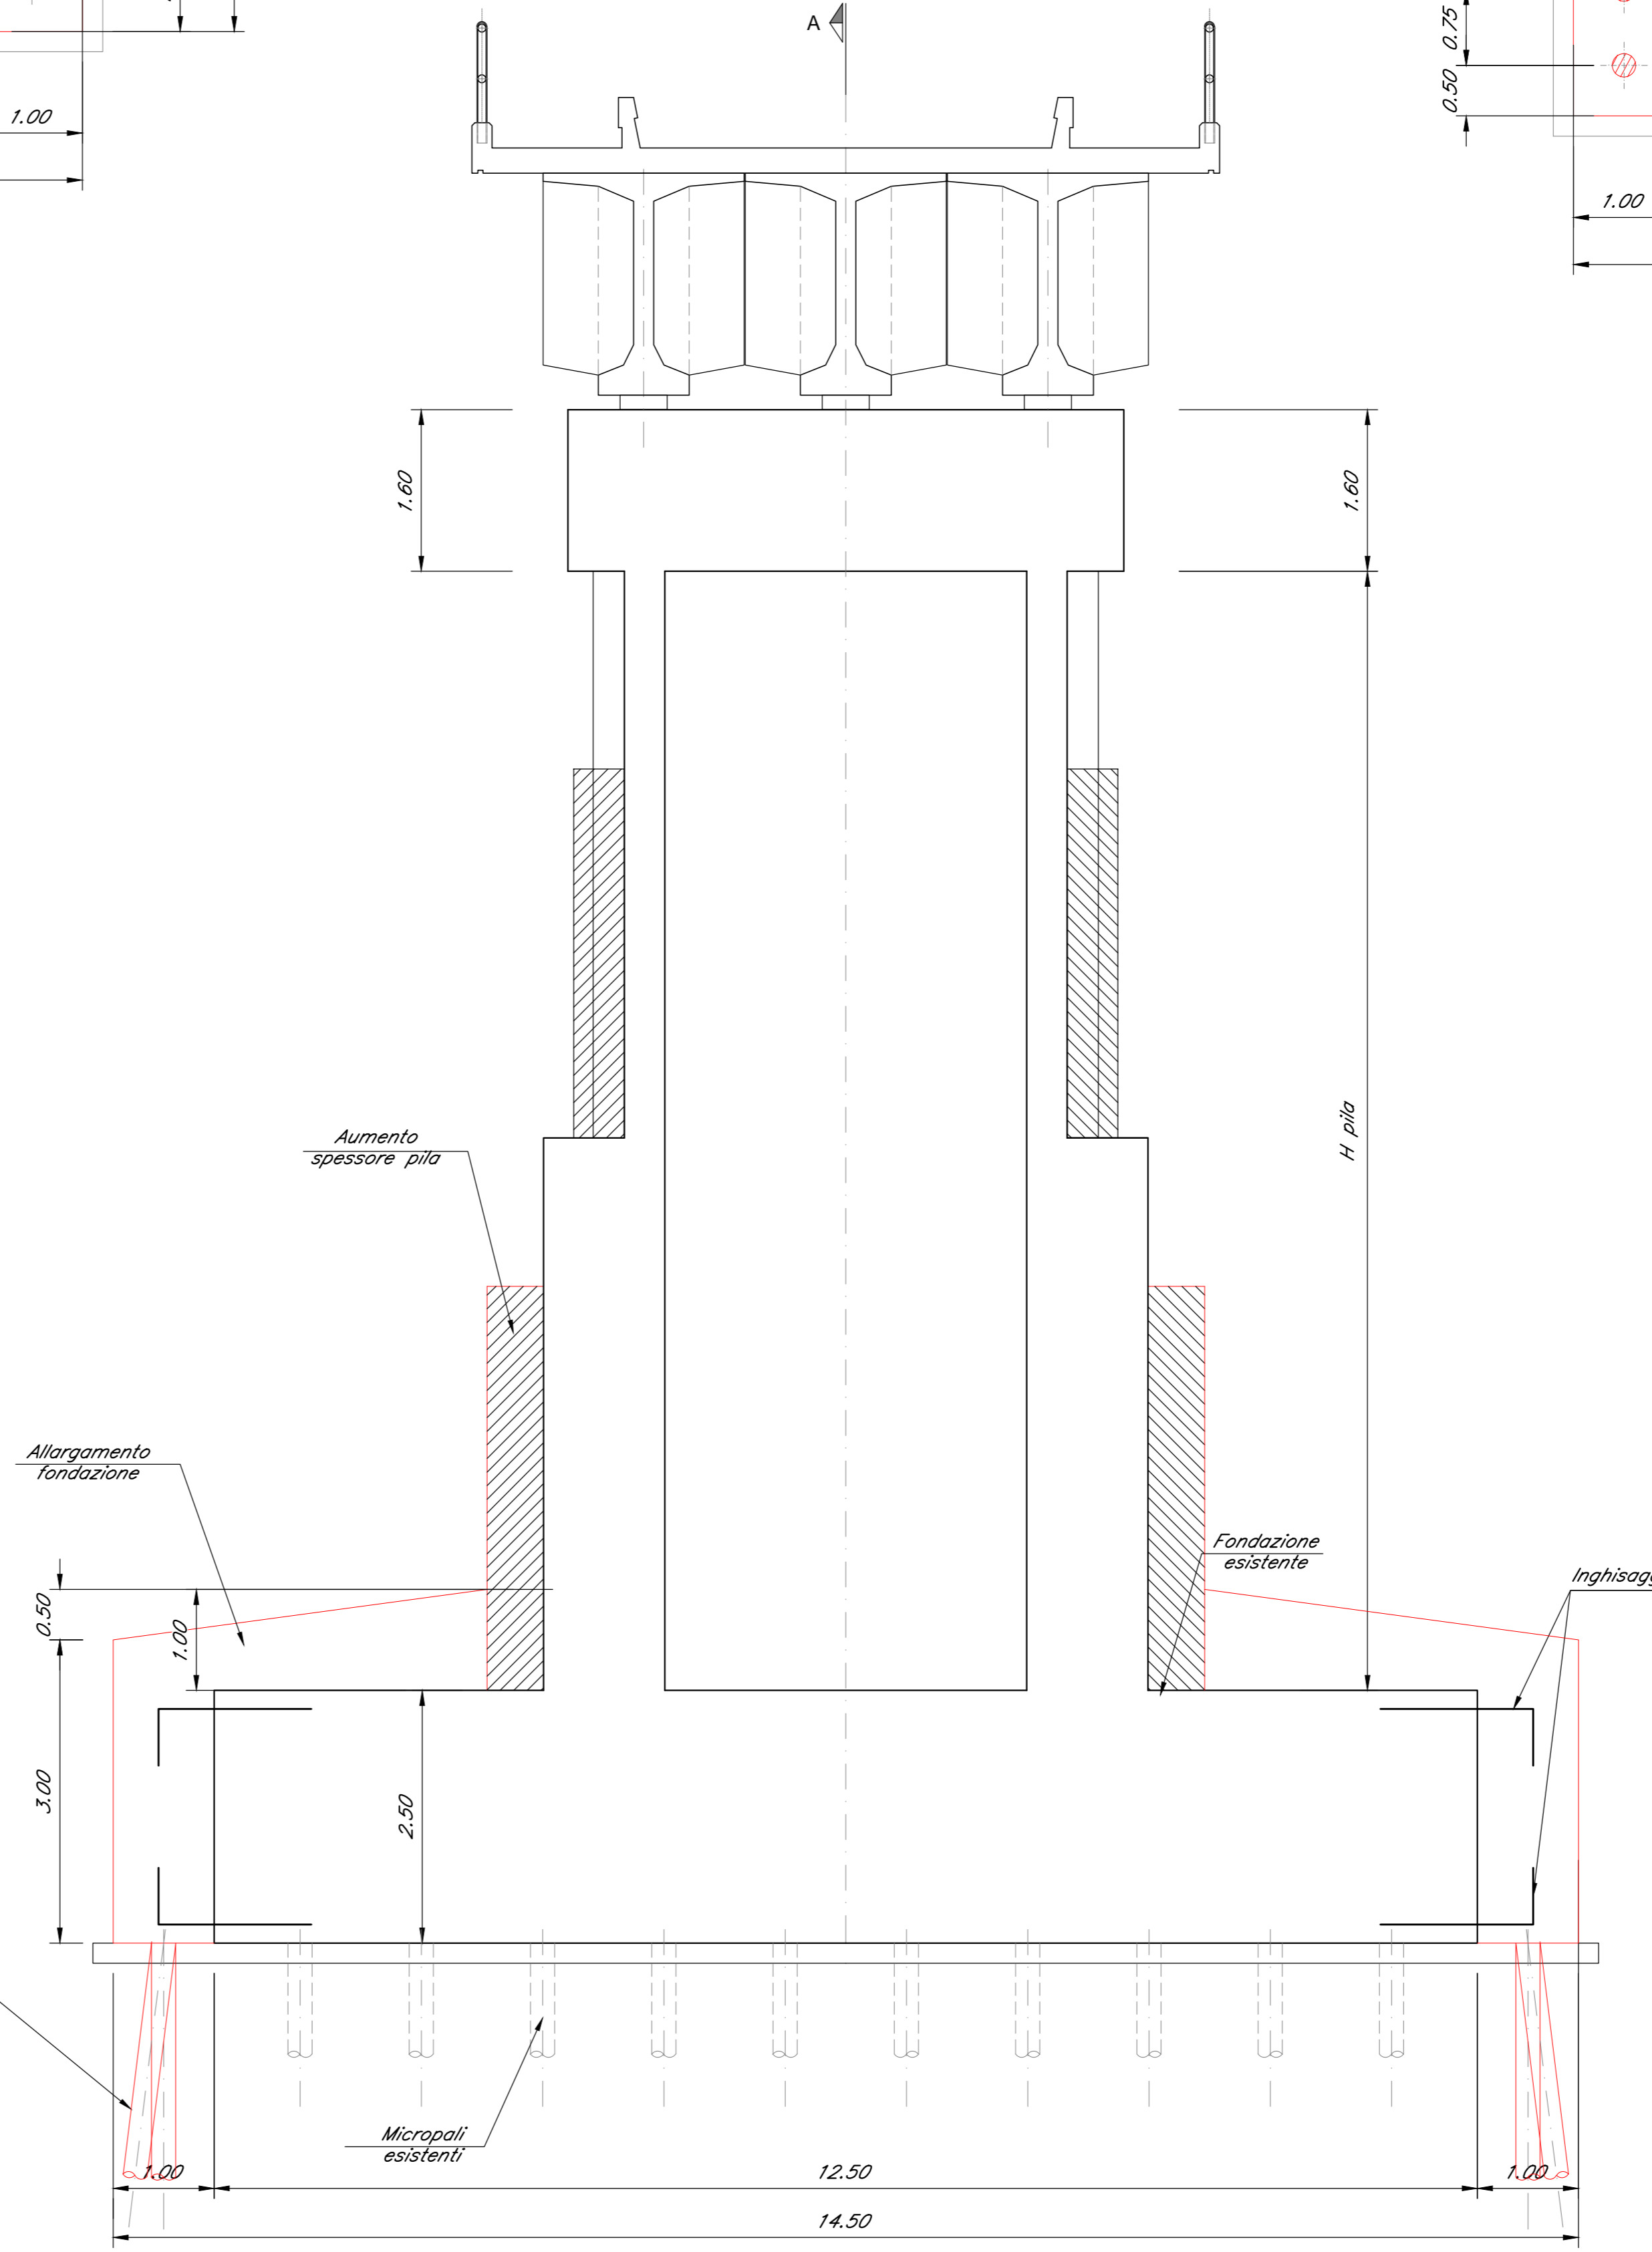

COMMITTENTE:

RFI
RETE FERROVIARIA ITALIANA
GRUPPO FERROVIE DELLO STATO ITALIANE
DIREZIONE INVESTIMENTI
DIREZIONE PROGRAMMI INVESTIMENTI
DIRETTRICE SUD - PROGETTO ADRIATICA

PROGETTAZIONE:

ITALFERR
GRUPPO FERROVIE DELLO STATO ITALIANE

DIREZIONE TECNICA
U.O. OPERE CIVILI E GESTIONE DELLE VARIANTI
PROGETTO DEFINITIVO

Nuova linea Ferrandina - Matera La Martella per il collegamento di Matera con la rete ferroviaria nazionale
NUOVA LINEA FERRANDINA - MATERA LA MARTELLA

VI08 - VIADOTTO GRAVINA
Carpenteria interventi fondazioni pile da P16 a P20

| | | | | | | | | |
|----------|--------------------|------------|-------------|---------------|------------------|------------|-------------|----------------------------|
| COMMESSA | LOTTO | FASE | ENTE | TIPO DOC. | OPERA/DISCIPLINA | PROGR. | REV. | SCALA: |
| IA5F | 01 | D | 09 | BB | VI0800 | 003 | A | 1:50 |
| Rev. | Descrizione | Redatto | Data | Verificato | Data | Approvato | Data | Autorizzato Data |
| A | EMISIONE ESECUTIVA | L. LARIBAN | LUGLIO 2019 | S. DI SPIRANO | LUGLIO 2019 | F. GERSONE | LUGLIO 2019 | A. VITTOZZI LUGLIO 2019 |