




PIANTA FONDAZIONE  
Scala 1:50

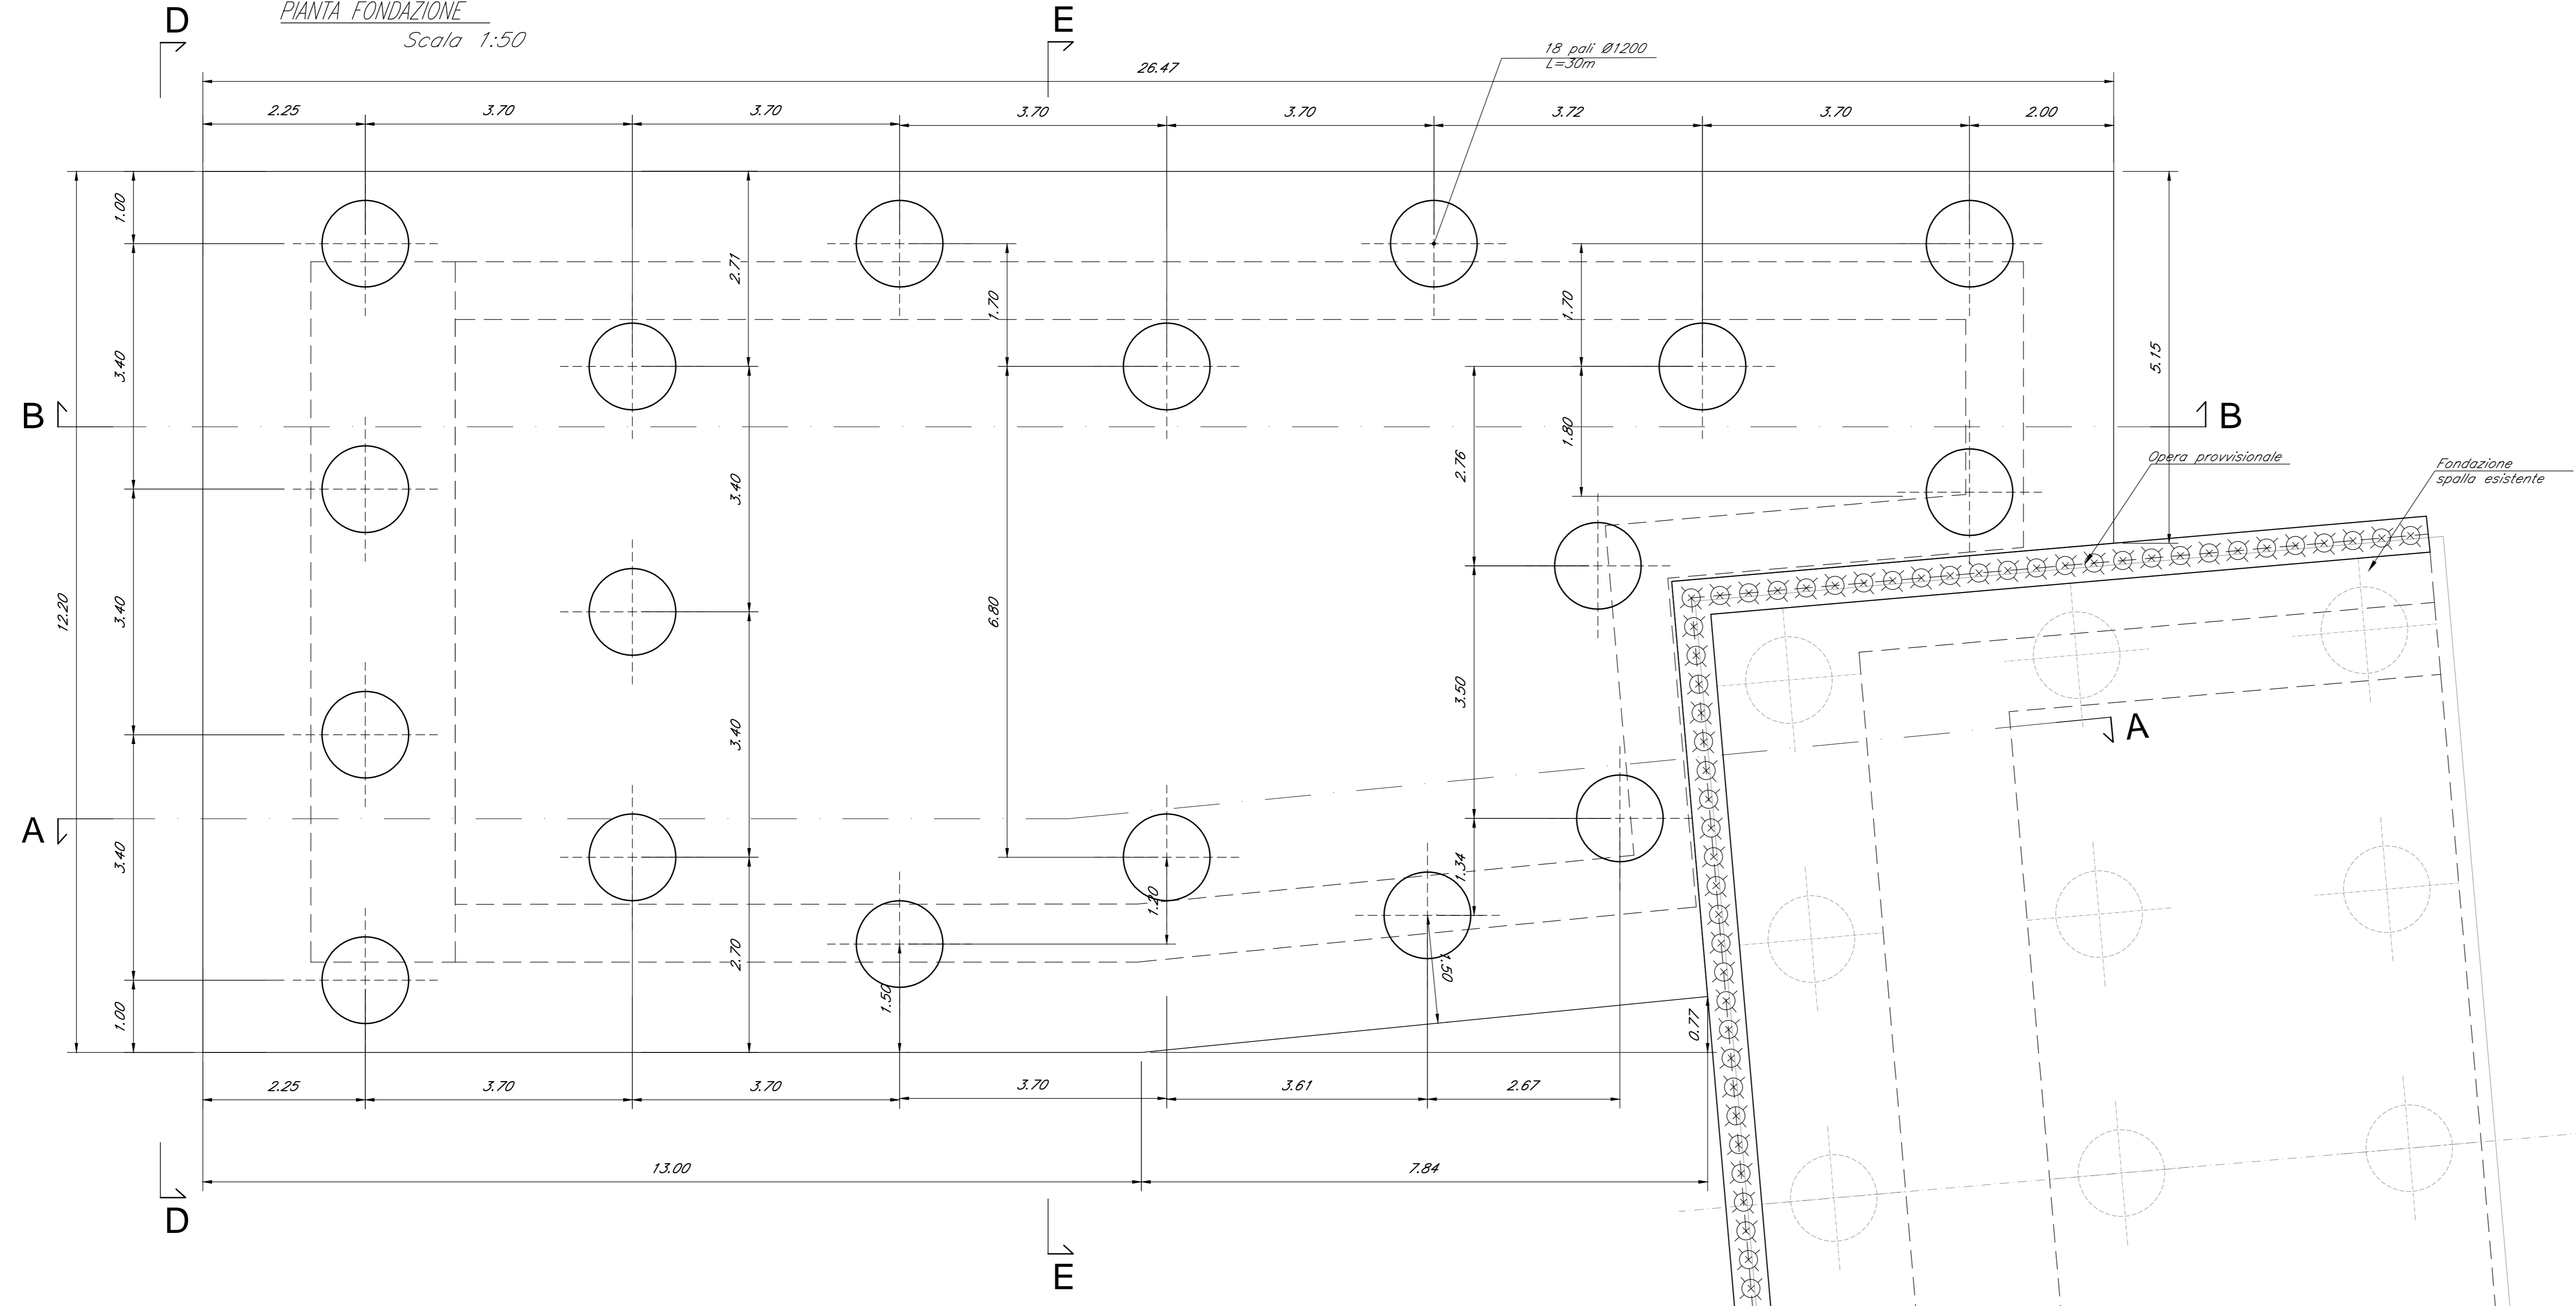

SEZIONE D-D  
Scala 1:50

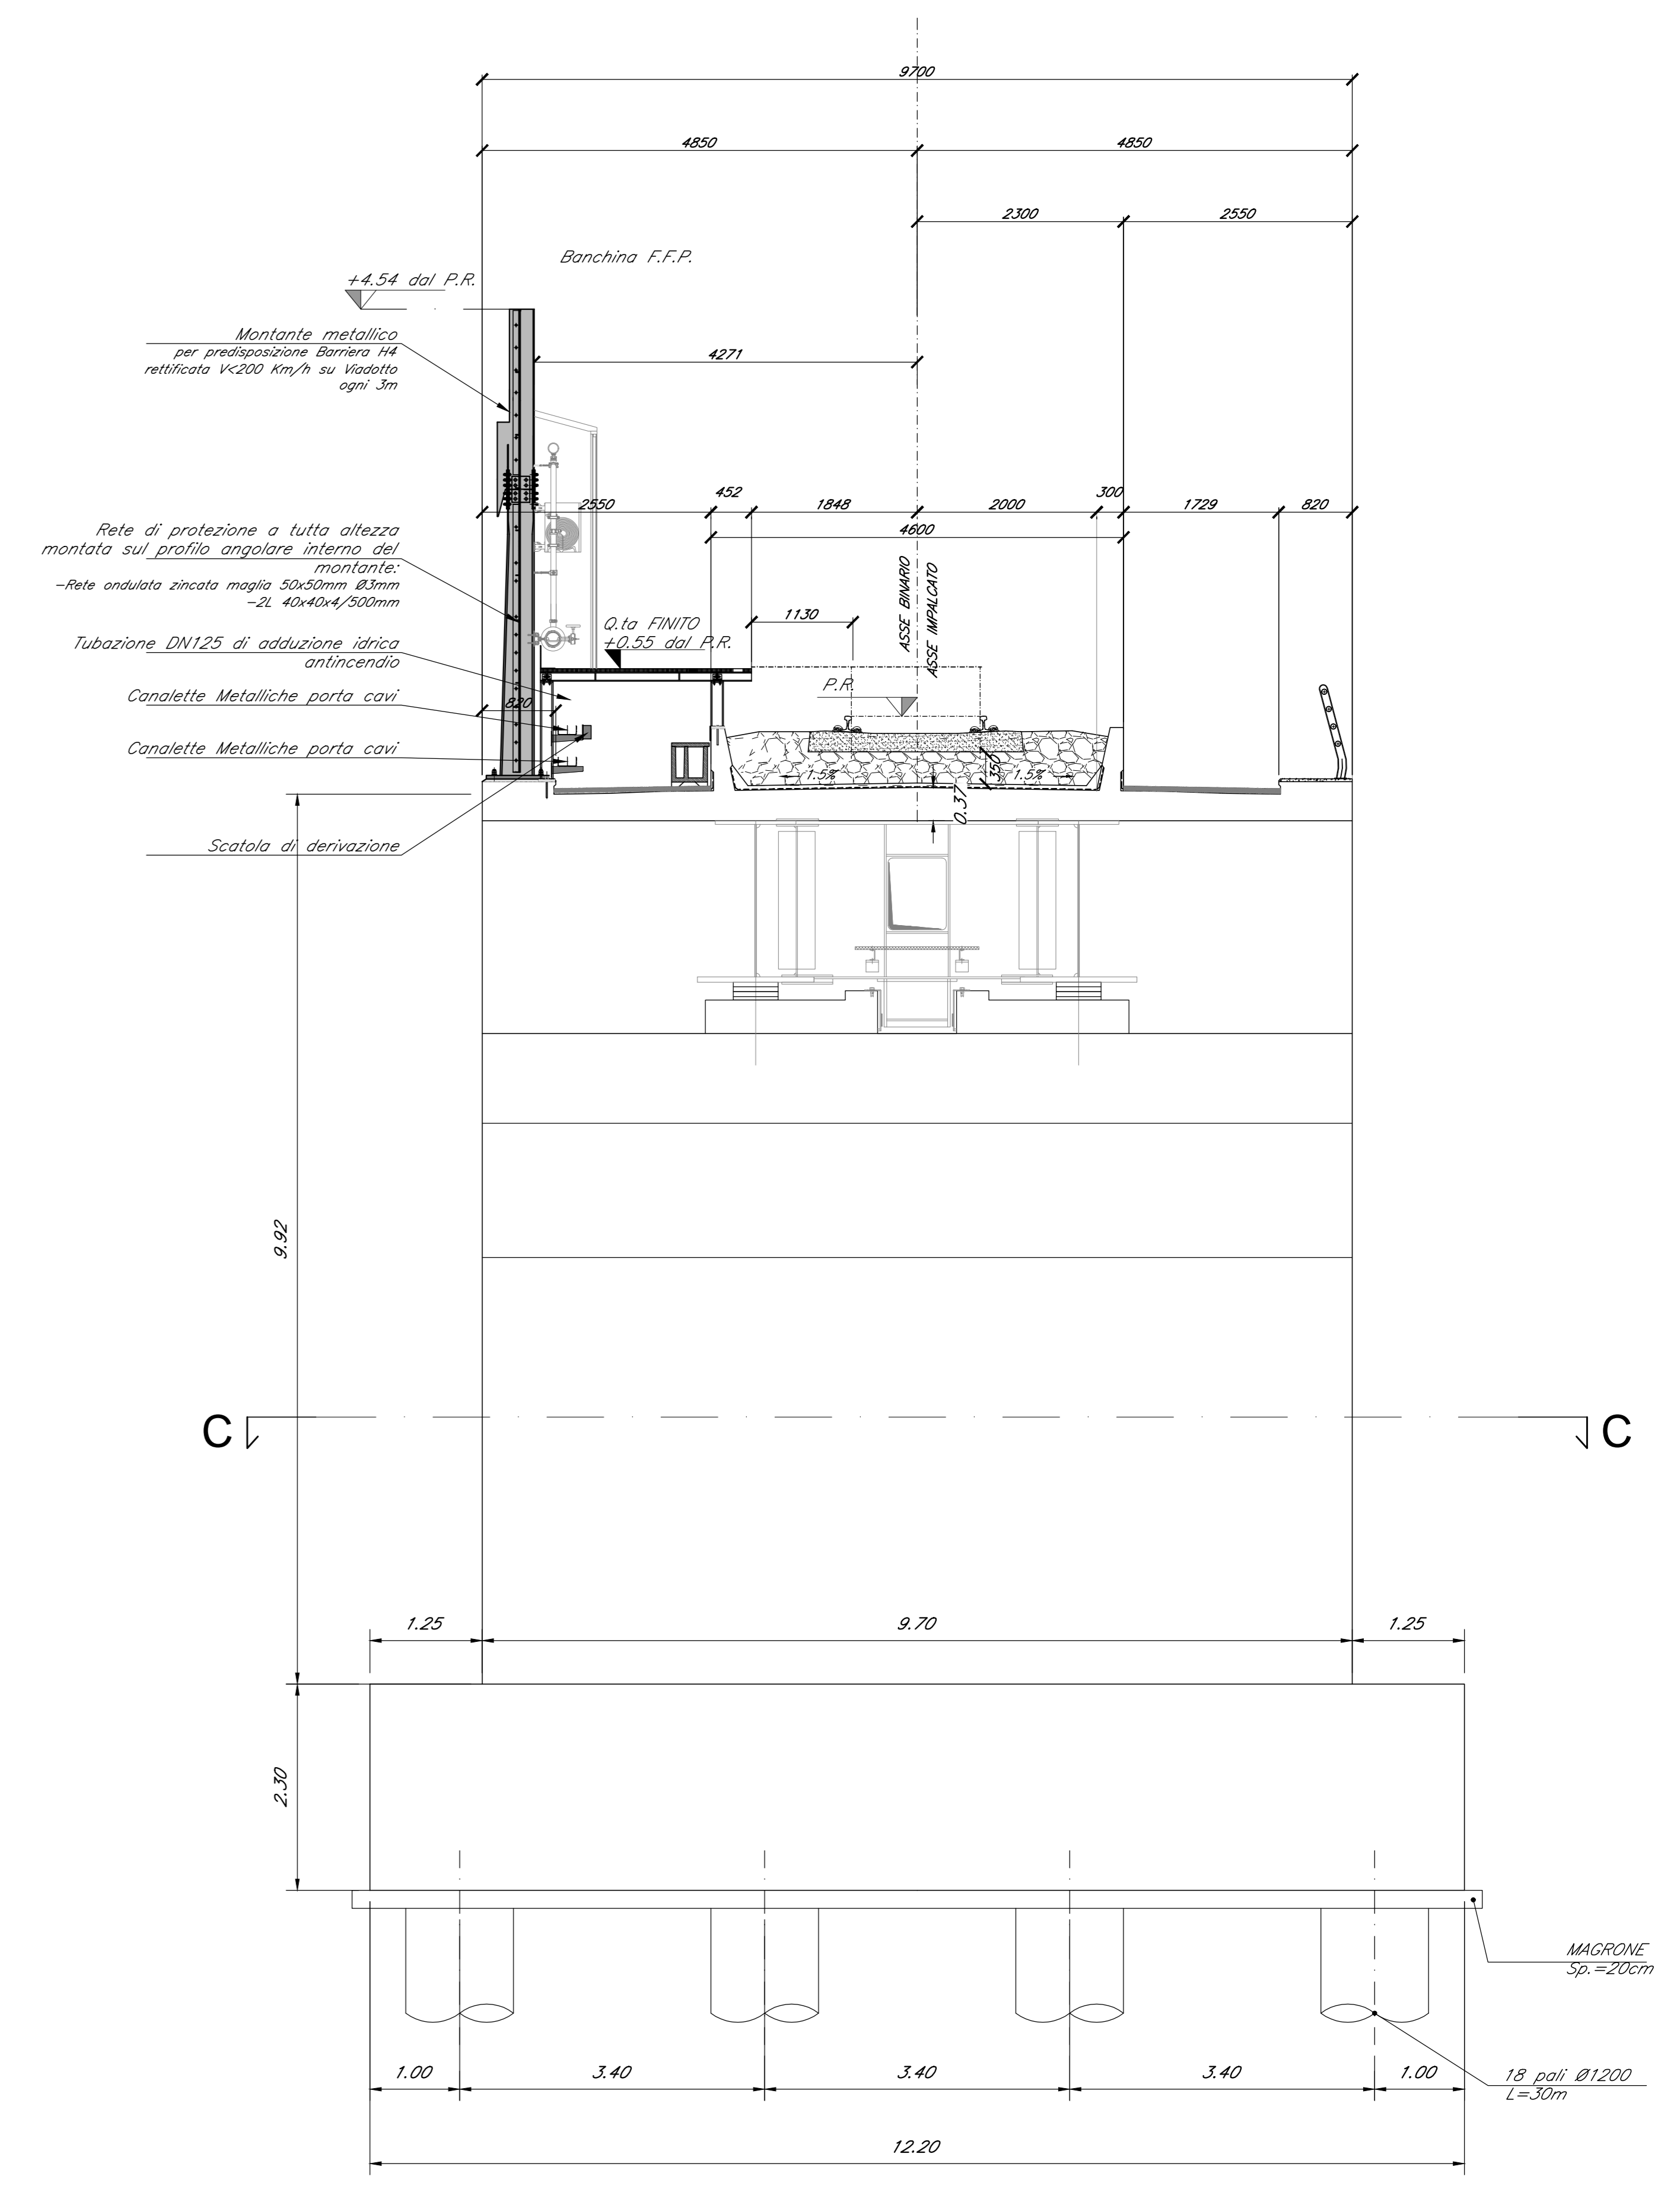

SEZIONE A-A  
Scala 1:50

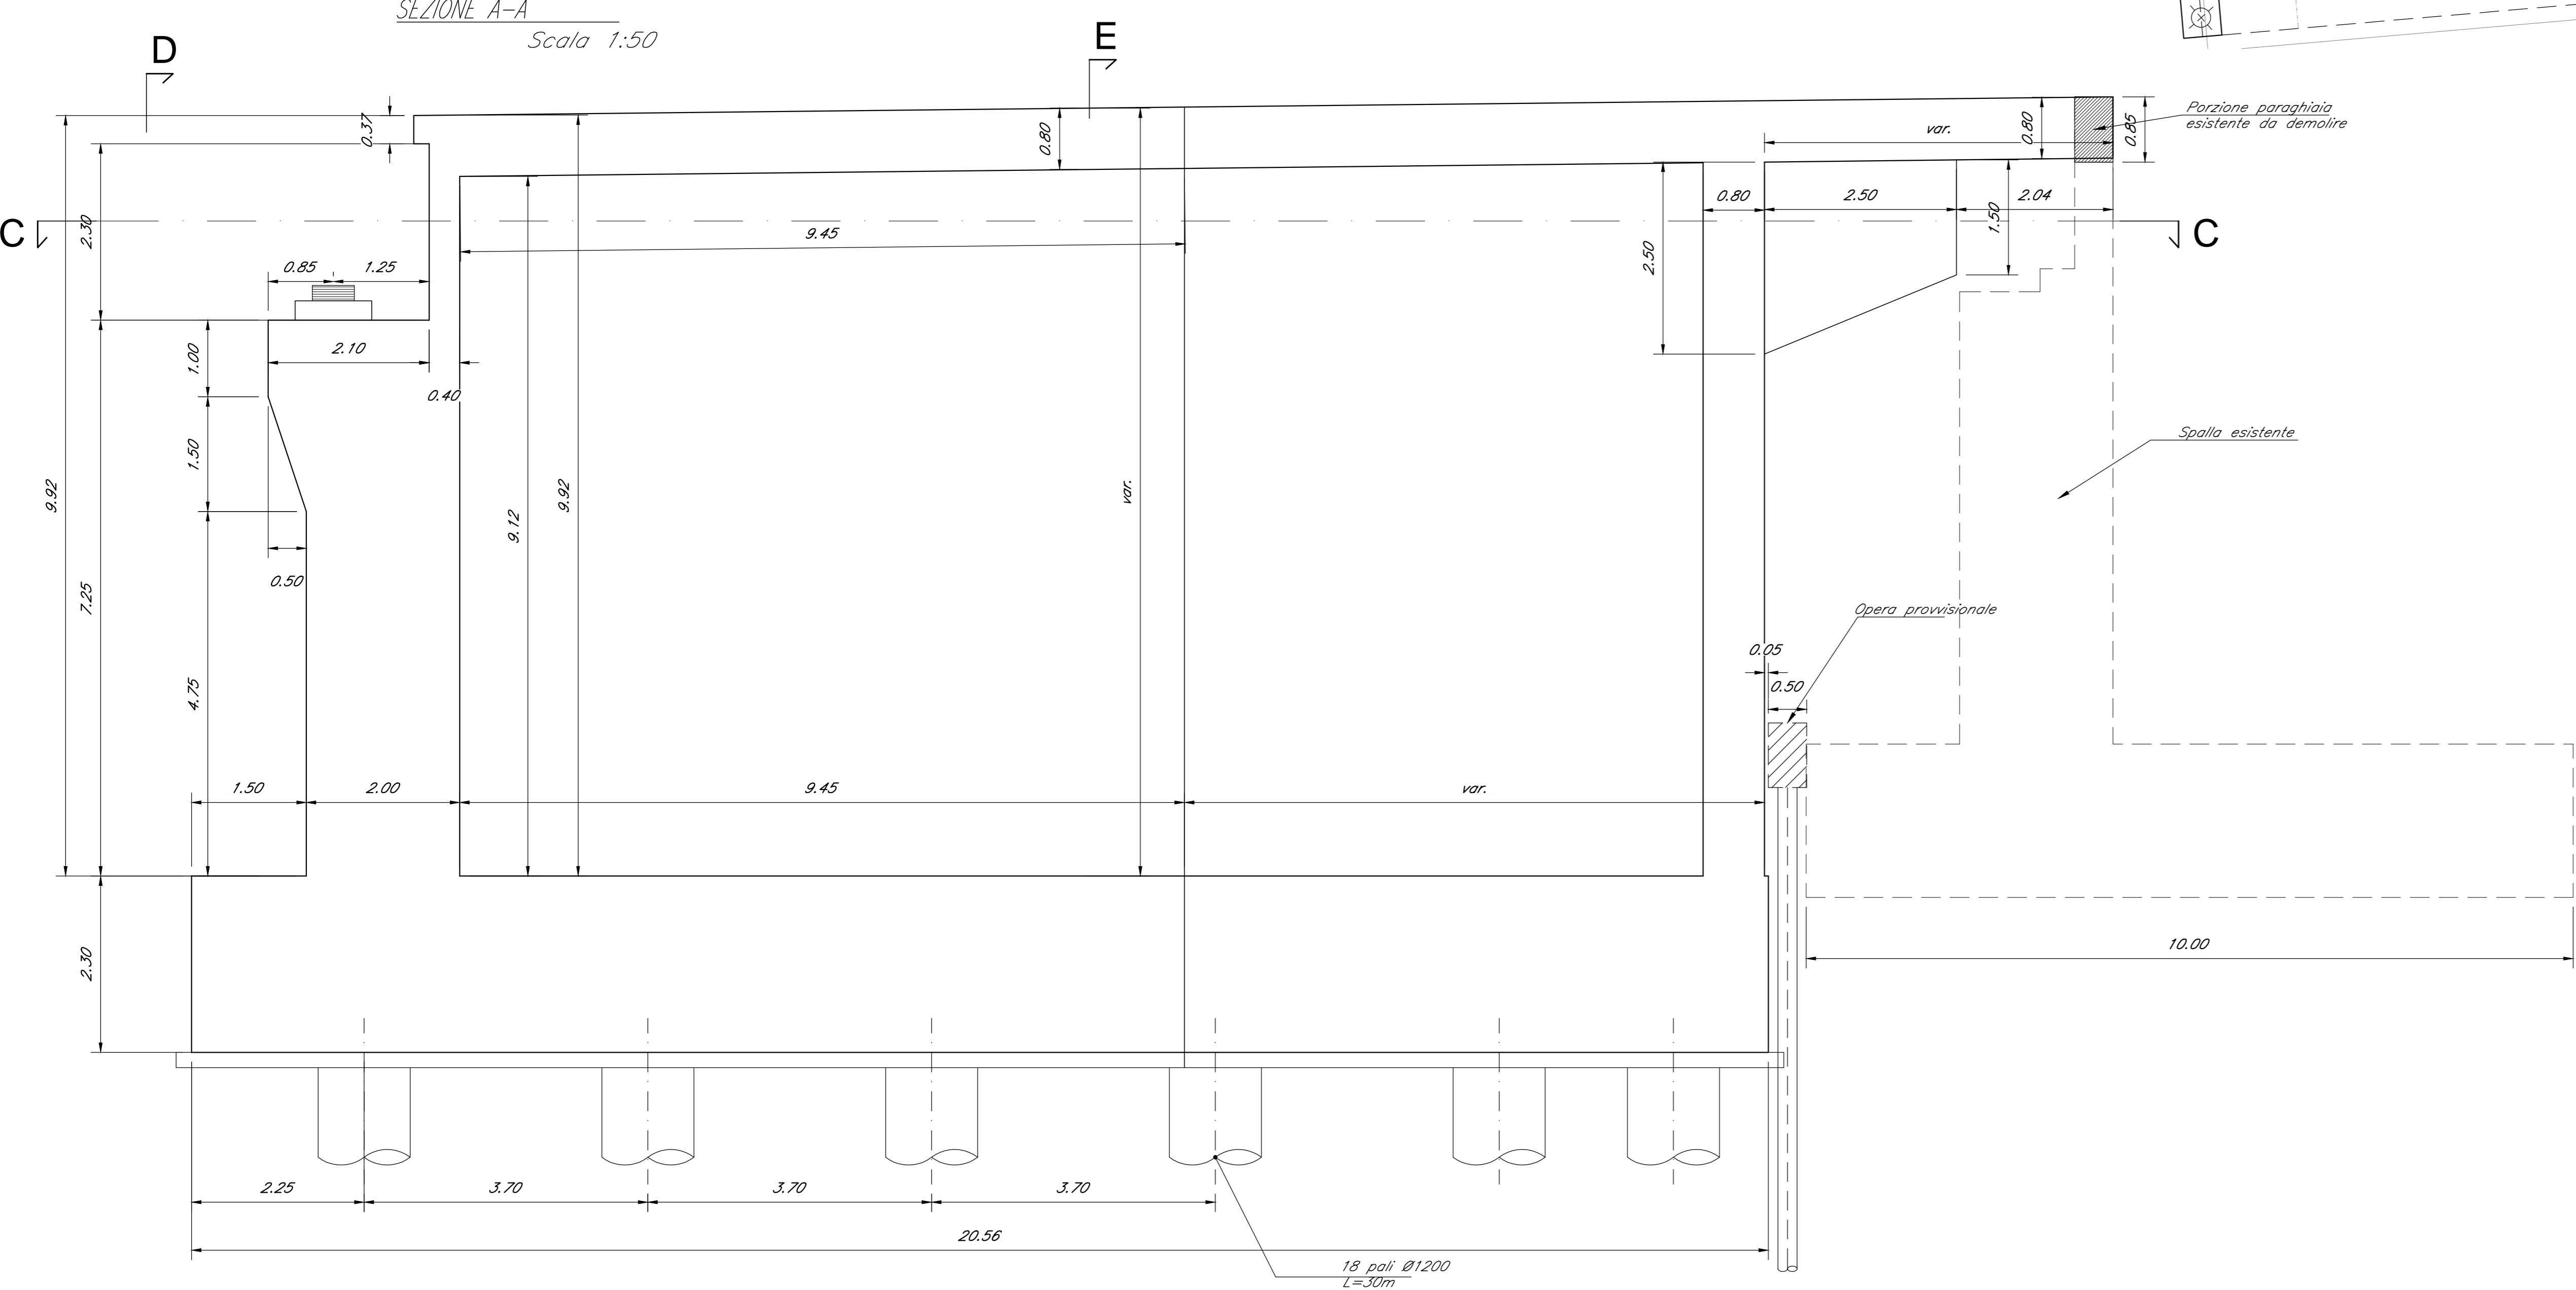

INCIDENZA ARMATURE (kg/m3):	
PALI:	120
FONDAZIONI:	110
MURI:	150
SOLETTONE:	160

COMMITTENTE:  
**RFI**  
RETE FERROVIARIA ITALIANA  
GRUPPO FERROVIE DELLO STATO ITALIANO  
DIREZIONE INVESTIMENTI  
DIREZIONE PROGRAMMI INVESTIMENTI  
DIRETTRICE SUD - PROGETTO ADRIATICA

PROGETTAZIONE:  
**ITALFERR**  
GRUPPO FERROVIE DELLO STATO ITALIANO

DIREZIONE TECNICA  
U.O. OPERE CIVILI E GESTIONE DELLE VARIANTI  
PROGETTO DEFINITIVO

**Nuova linea Ferrandina - Matera La Martella per il collegamento di Matera con la rete ferroviaria nazionale**  
NUOVA LINEA FERRANDINA - MATERA LA MARTELLA

V113 - VIADOTTO NUOVO BASENTO  
Carpenteria spalla B - Fondazioni ed Elevazioni 1/2

SCALA: 1:50

Rev.	Descrizione	Redatto	Data	Verificato	Data	Approvato	Data	Autorizzato Data
A	EMMISSIONE ESECUTIVA	LLARMINI	LUGLIO 2019	S. DI SPIRITO	LUGLIO 2019	F. GERONDE	LUGLIO 2019	A. VITTOZZI LUGLIO 2019

n. Ebb.: \_\_\_\_\_