




SEZIONE A-A
SCALA 1:20

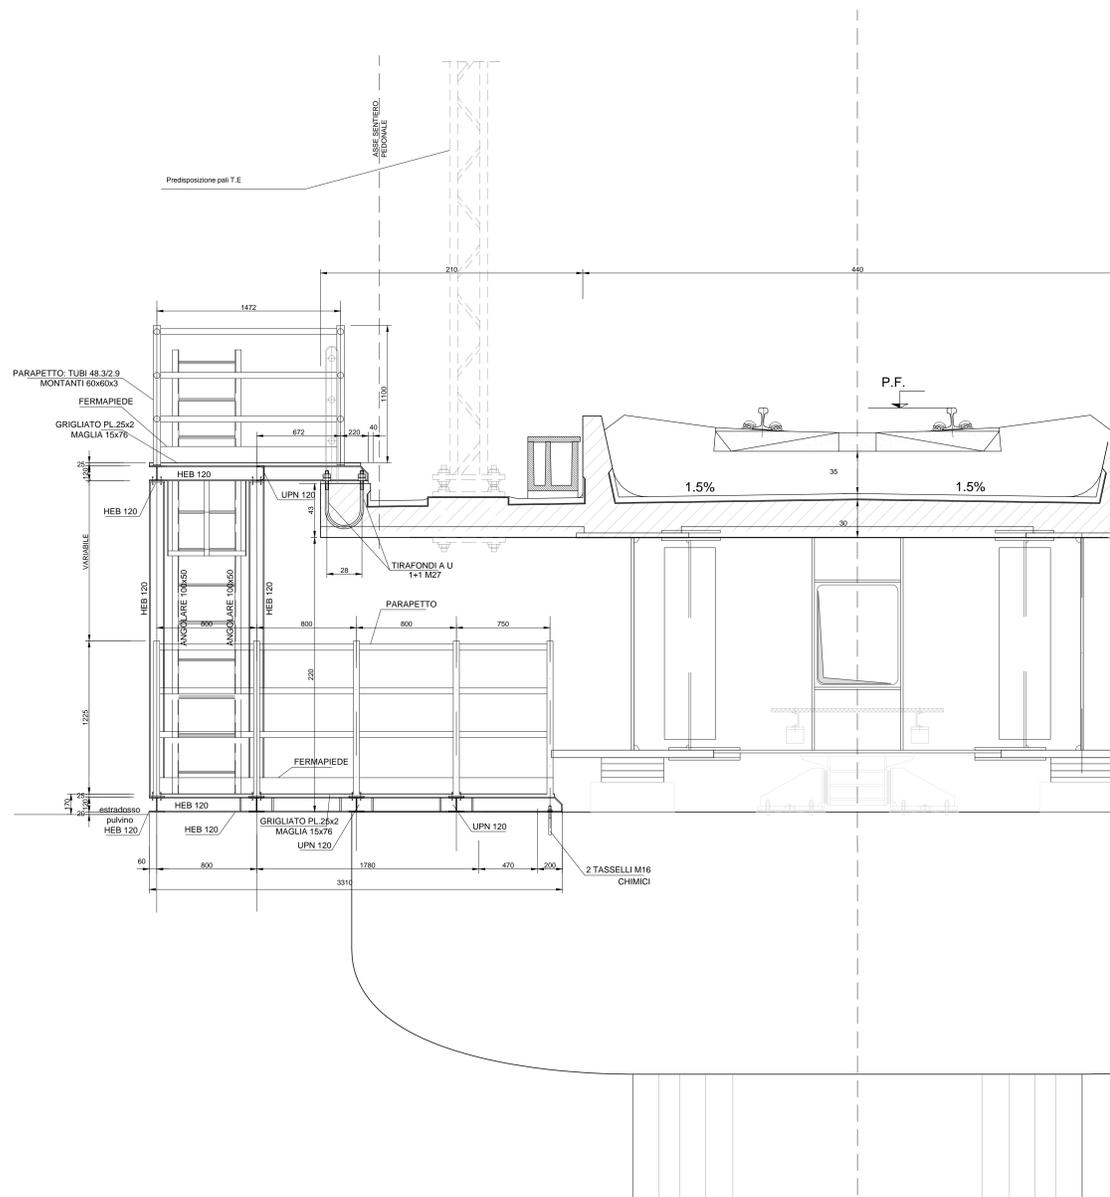


PROSPETTO LATERALE
SCALA 1:20

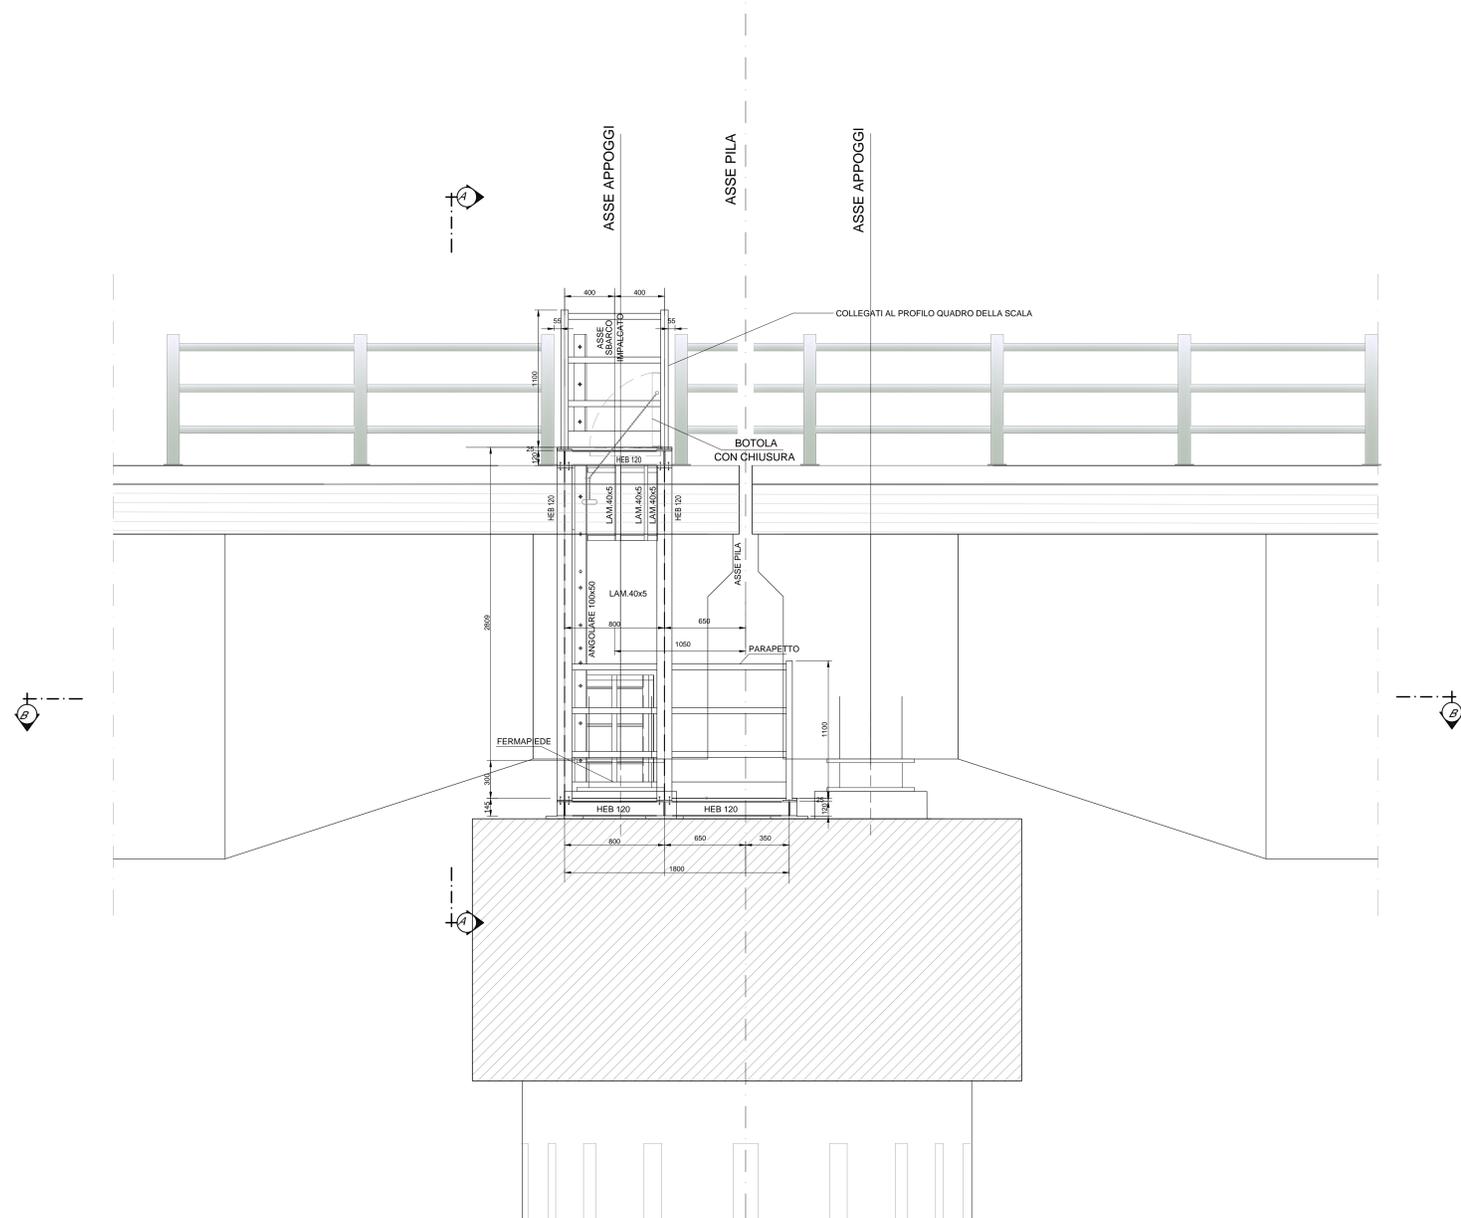

SEZIONE B-B
SCALA 1:20

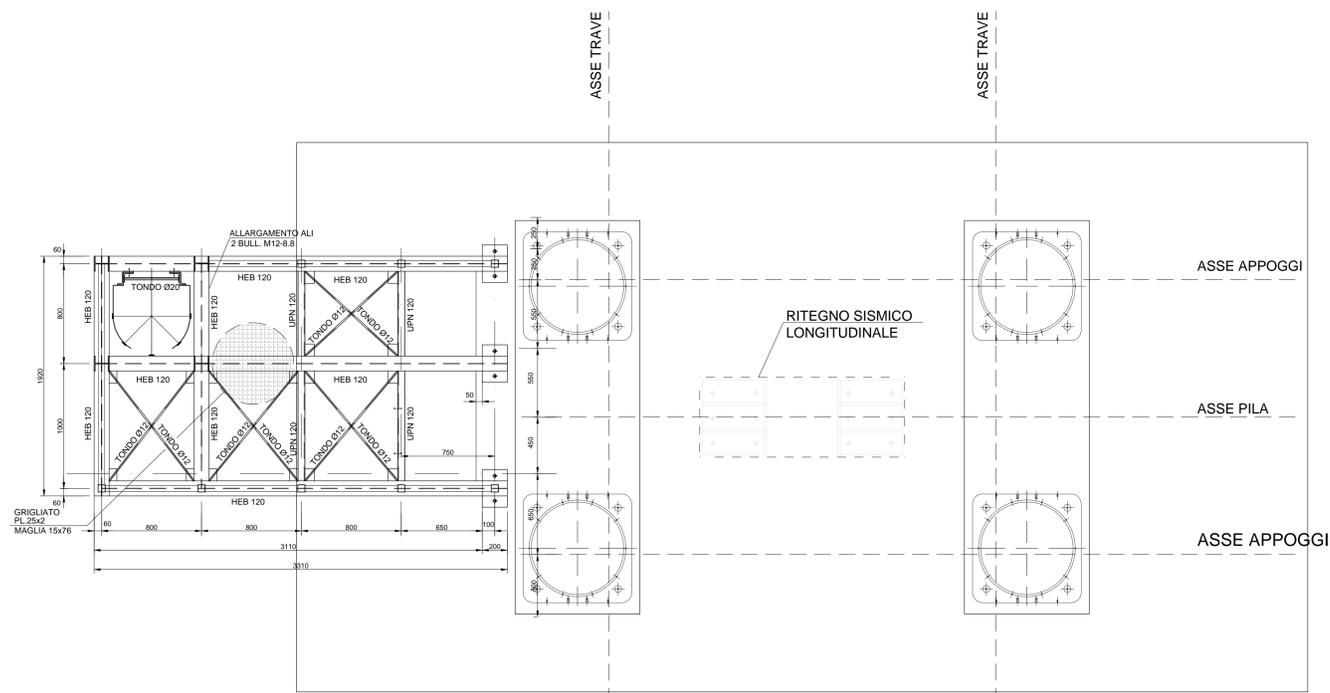

PIANTA
SCALA 1:20

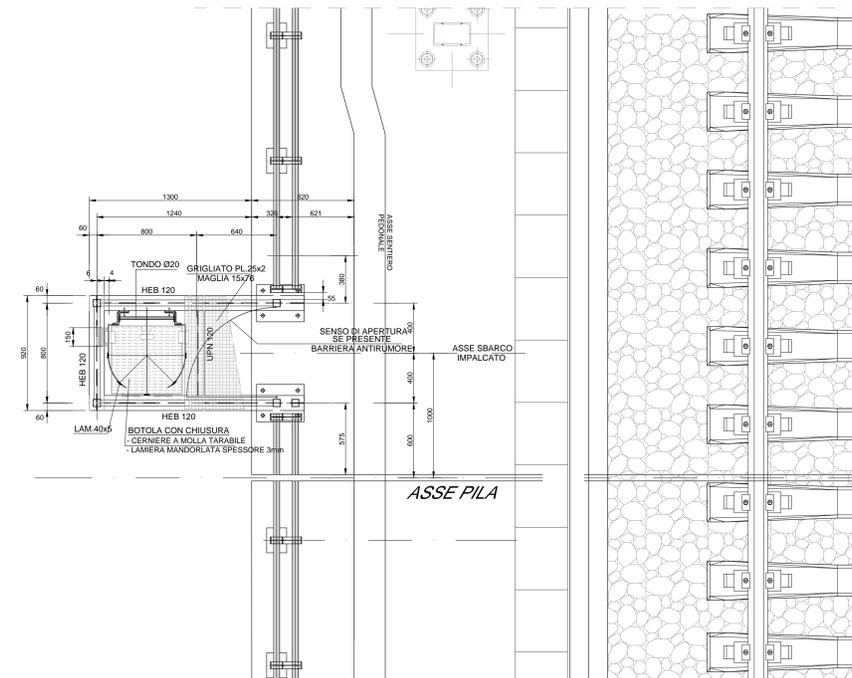

COMMITTENTE:
RFI
RETE FERROVIARIA ITALIANA
GRUPPO FERROVIE DELLO STATO ITALIANE
DIREZIONE INVESTIMENTI
DIREZIONE PROGRAMMI INVESTIMENTI
DIRETTRICE SUD - PROGETTO ADRIATICA

PROGETTAZIONE:
ITALFERR
GRUPPO FERROVIE DELLO STATO ITALIANE

DIREZIONE TECNICA
U.O. OPERE CIVILI E GESTIONE DELLE VARIANTI
PROGETTO DEFINITIVO

Nuova linea Ferrandina - Matera La Martella per il collegamento di Matera con la rete ferroviaria nazionale
NUOVA LINEA FERRANDINA - MATERA LA MARTELLA

V113 - VIADOTTO NUOVO BASENTO
Scale di accesso ai pulvini dall'impalcato - Carpenteria e particolari costruttivi - Viadotto in struttura mista

SCALA: 1:20
COMMESSA LOTTO FASE ENTE TIPO DOC. OPERA/DISCIPLINA Progr. REV.
I A 5 F 0 1 D 0 9 B C V I 1 3 0 0 0 0 1 A

Rev.	Descrizione	Redatto	Data	Verificato	Data	Approvato	Data	Autorizzato Data
A	EMMISSIONE ESECUTIVA	P. TORTORANI	LUGLIO 2019	F. BONFACIO	LUGLIO 2019	F. GERONE	LUGLIO 2019	A. VITTOZZI LUGLIO 2019