
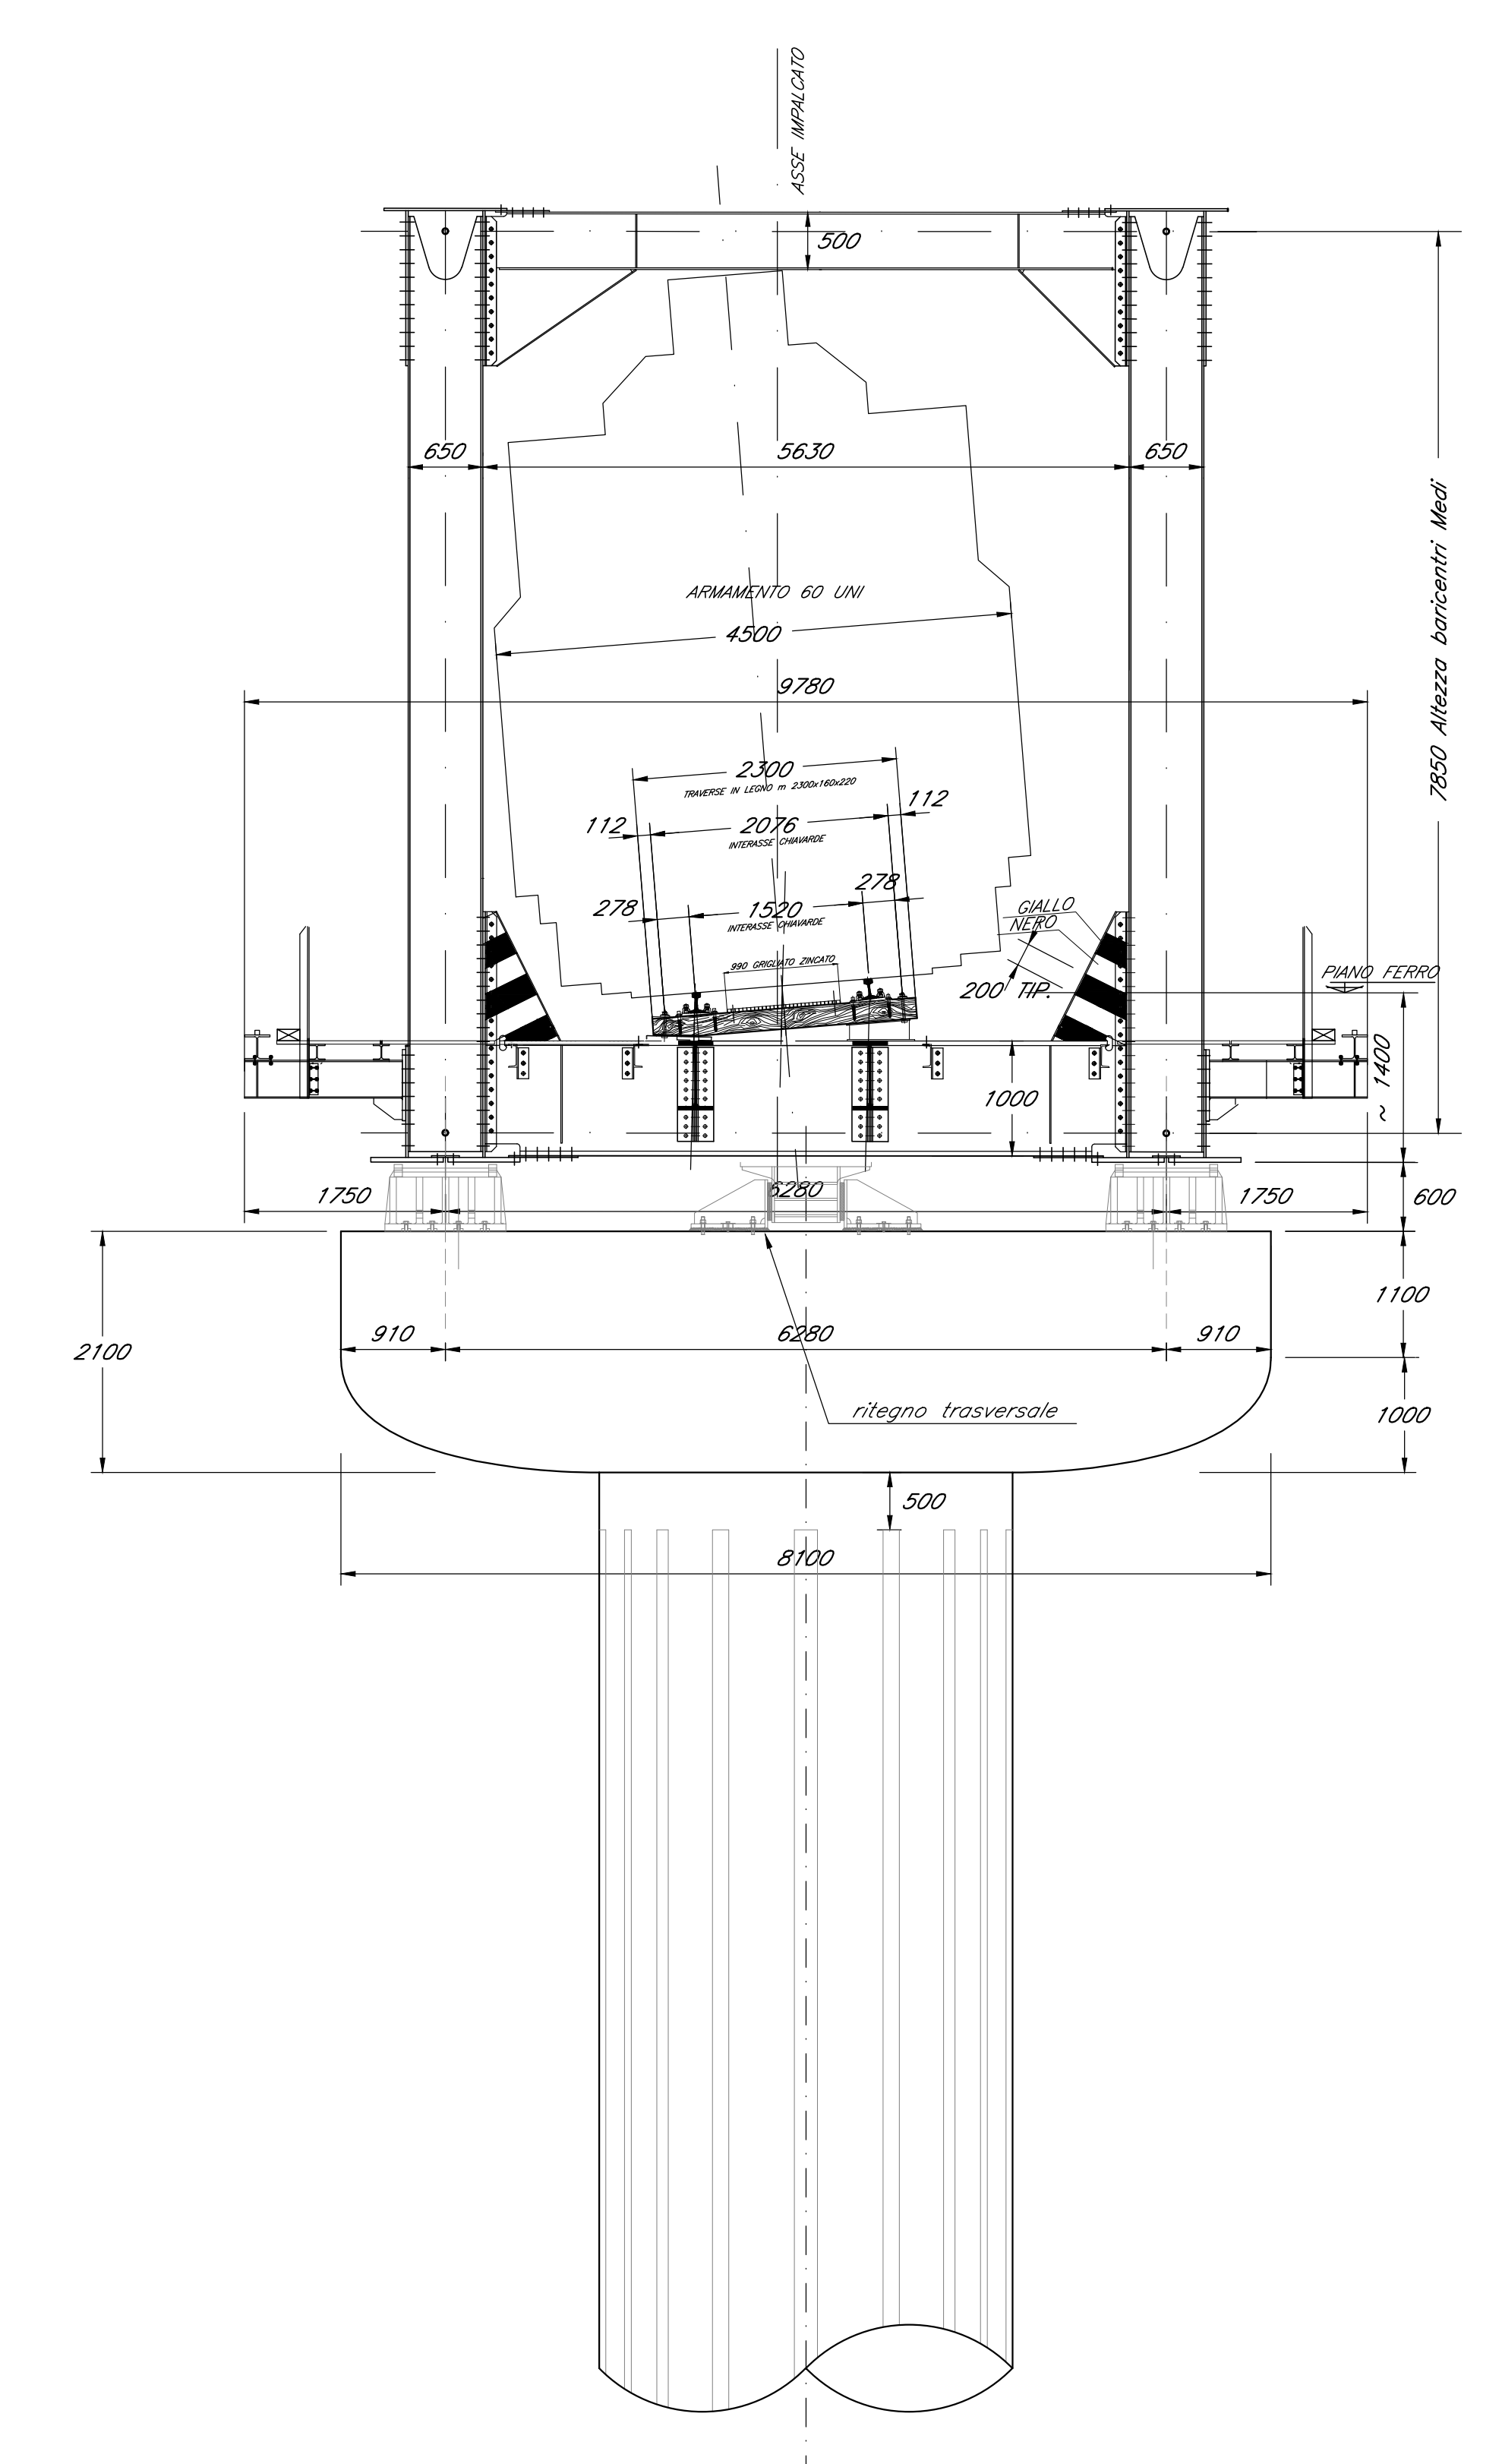



PROSPETTO IMPALCATO

Scala 1:100

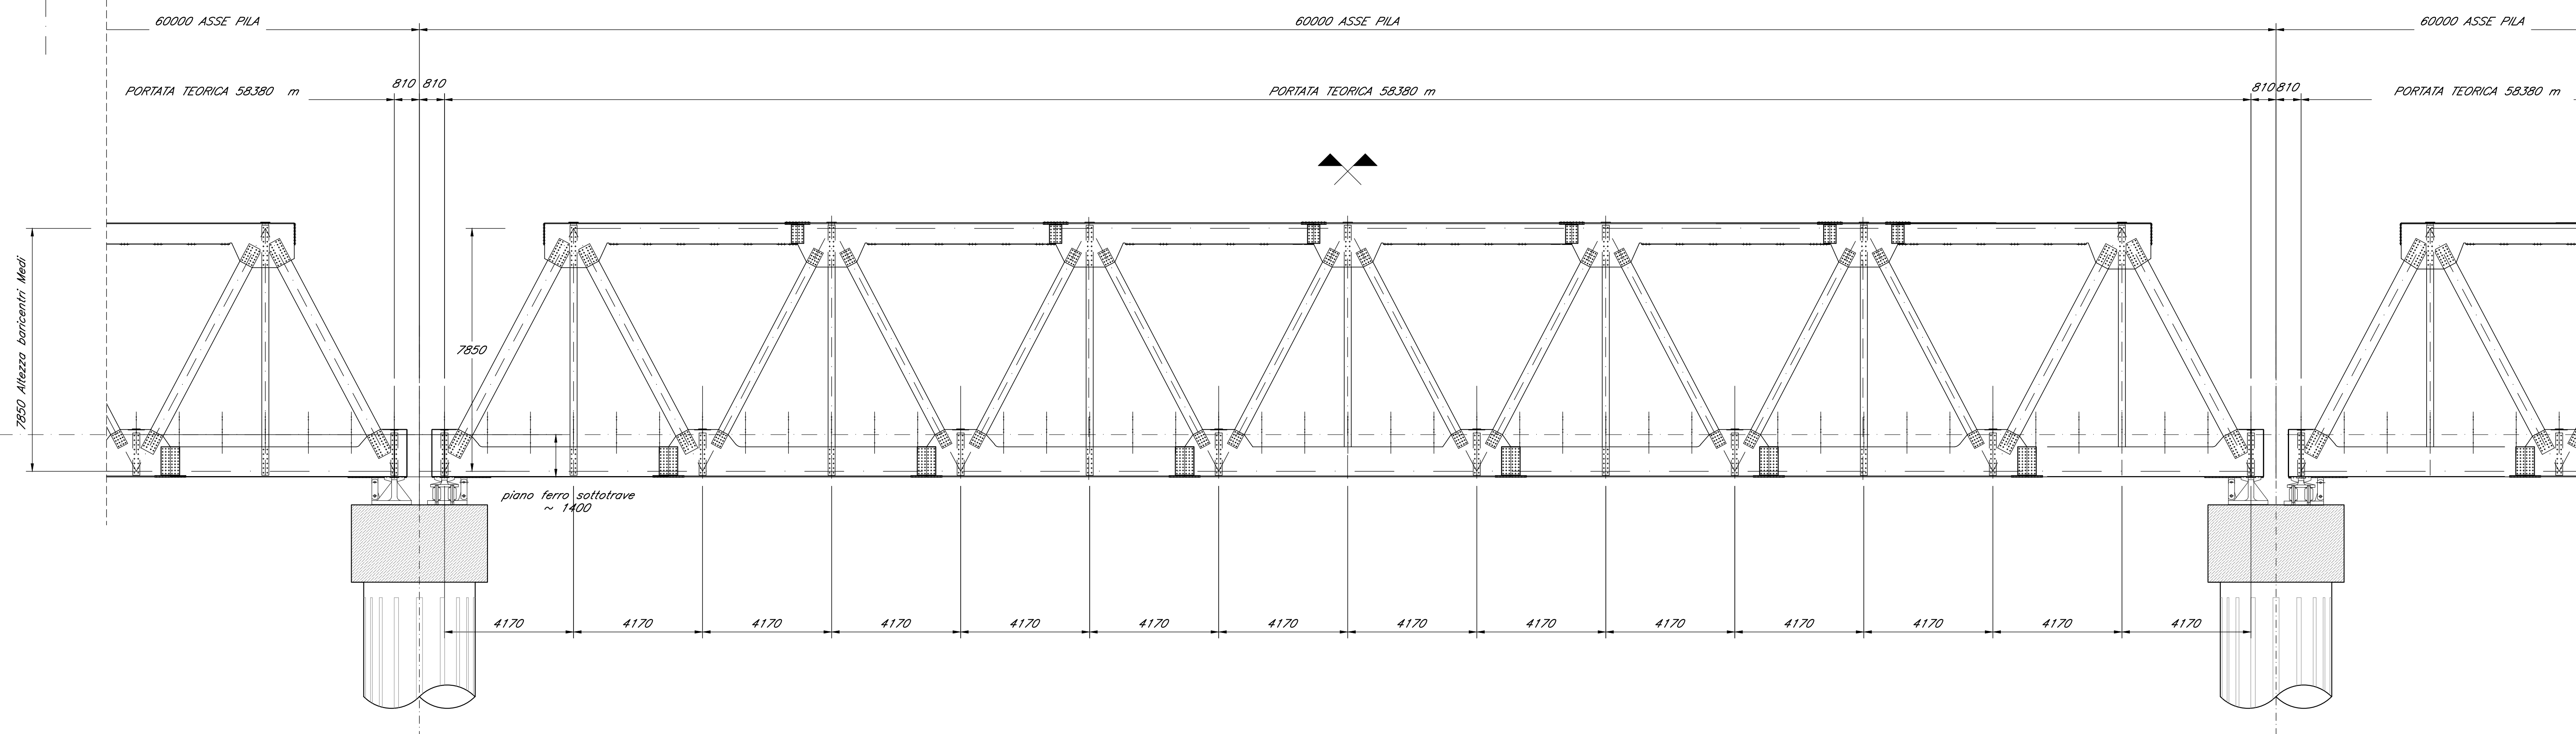

PIANTA IMPALCATO

Scala 1:100

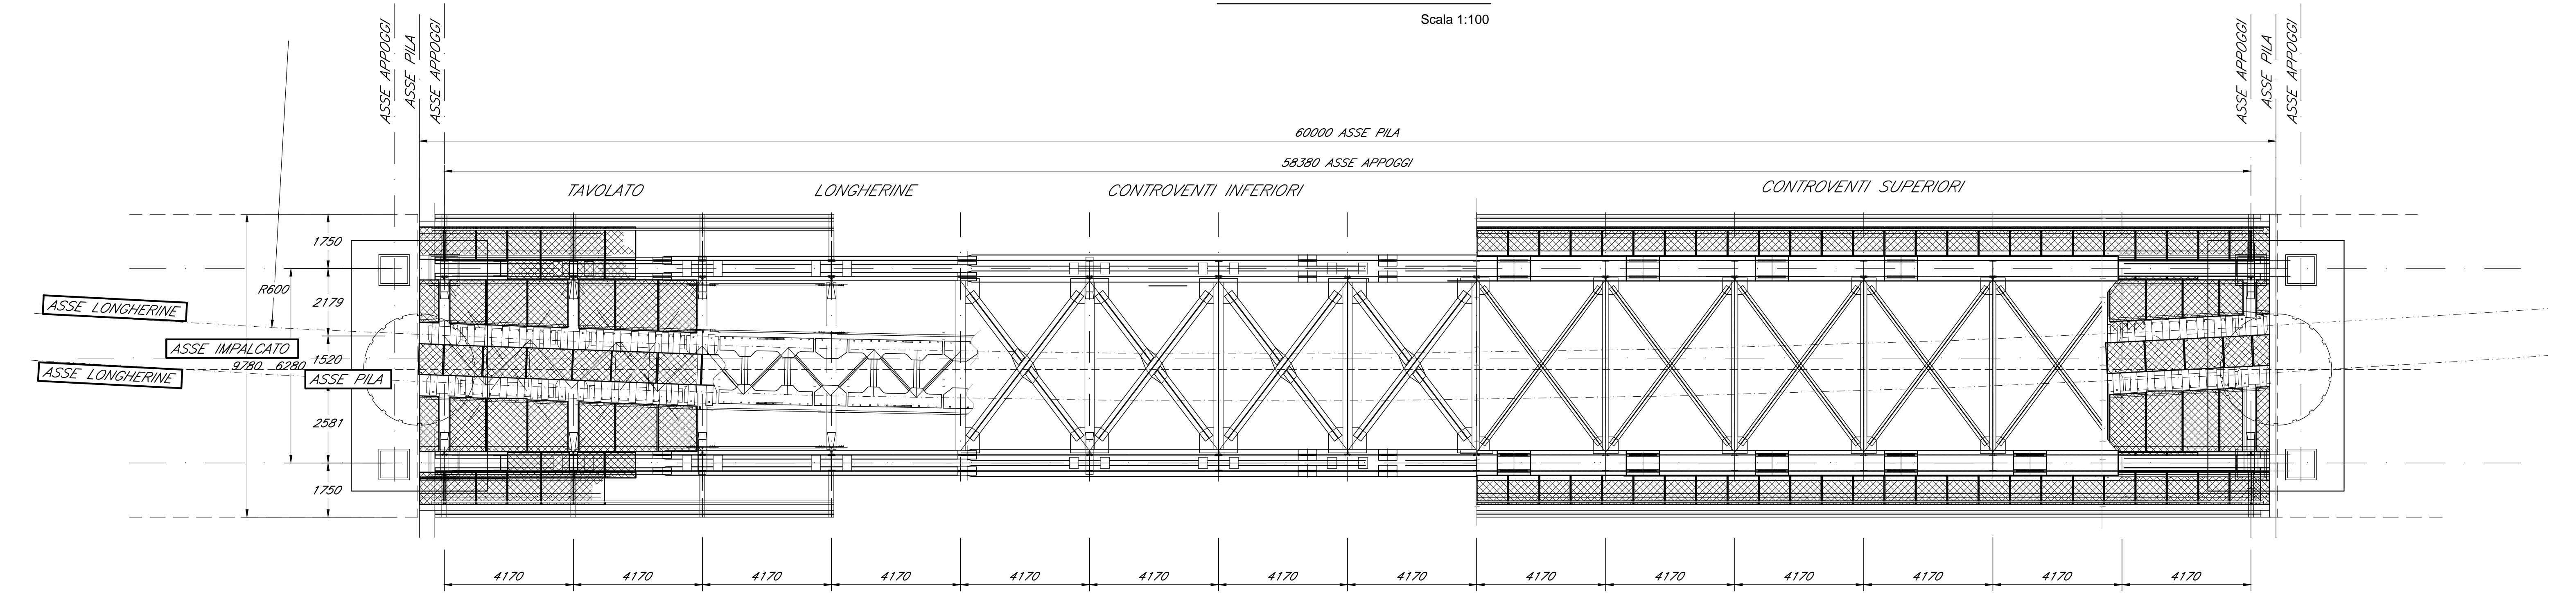

COMMITTENTE:
RFI
RETE FERROVIARIA ITALIANA
GRUPPO FERROVIE DELLO STATO ITALIANE
DIREZIONE INVESTIMENTI
DIREZIONE PROGRAMMI INVESTIMENTI
DIRETTRICE SUD - PROGETTO ADRIATICA

PROGETTAZIONE:
ITALFERR
GRUPPO FERROVIE DELLO STATO ITALIANE

DIREZIONE TECNICA
U.O. OPERE CIVILI E GESTIONE DELLE VARIANTI
PROGETTO DEFINITIVO

Nuova linea Ferrandina - Matera La Martella per il collegamento di Matera con la rete ferroviaria nazionale
NUOVA LINEA FERRANDINA - MATERA LA MARTELLA
VI13 - VIADOTTO NUOVO BASENTO
Pianta, prospetto e sezioni impalcato L=60 m

SCALA: VARIE

Rev.	Descrizione	Redatto	Data	Verificato	Data	Approvato	Data	Autorizzato	Data
A	EMMISSIONE ESECUTIVA	L.LARONI	LUGLIO 2019	S. DI SPIRITO	LUGLIO 2019	F. GERONZI	LUGLIO 2019	A. VITTOZZI	LUGLIO 2019

n. Etabb.: _____