



VI13 BASENTO


PIANTA SUPERIORE IMPALCATO
SCALA 1:50

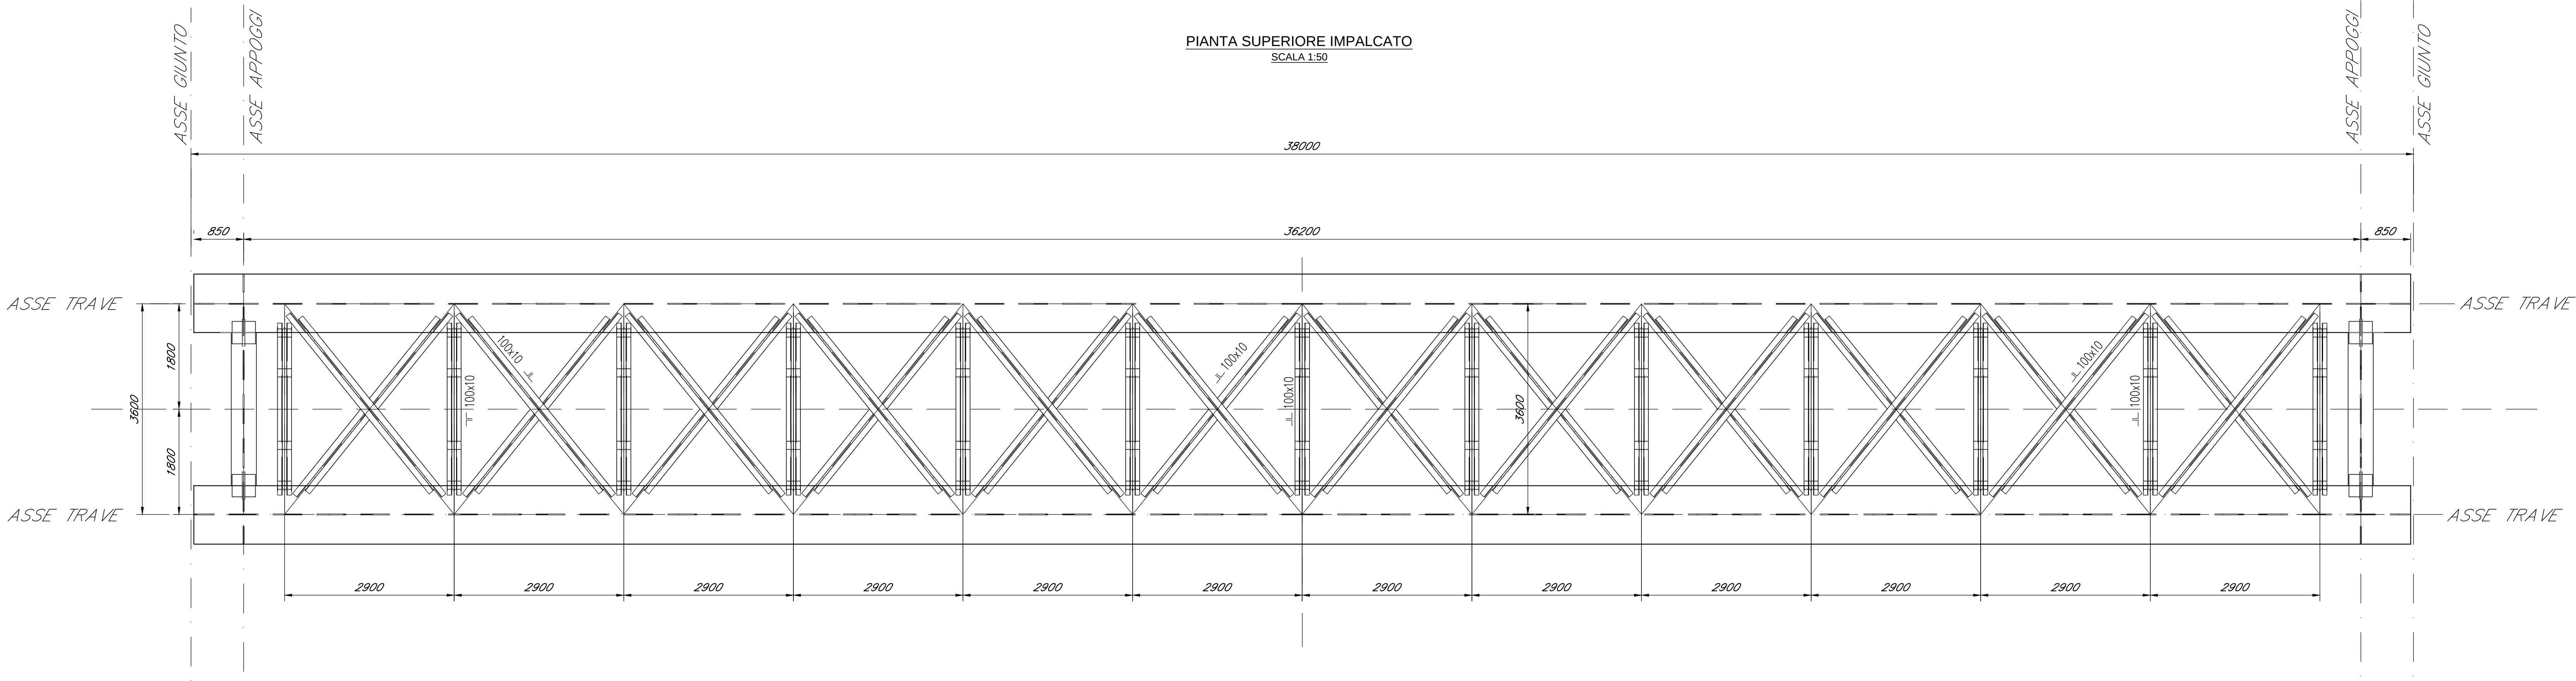


PIANTA INFERIORE IMPALCATO
SCALA 1:50

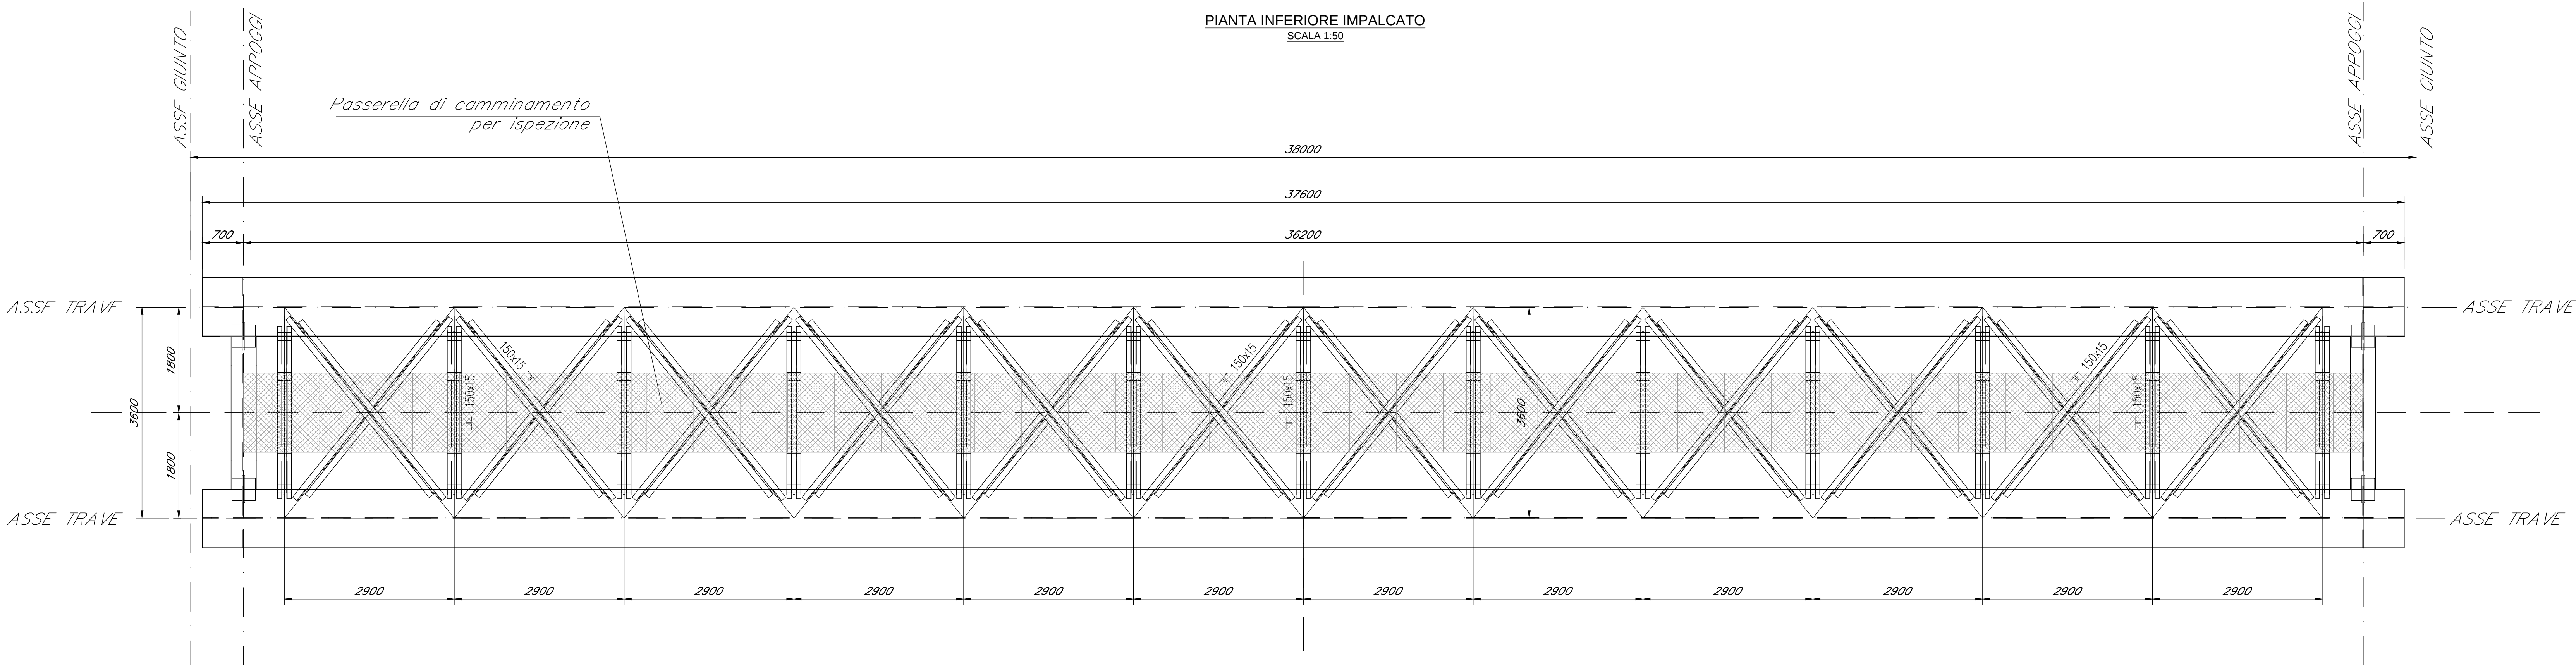


CARPENTERIA TRAVE
SCALA 1:50

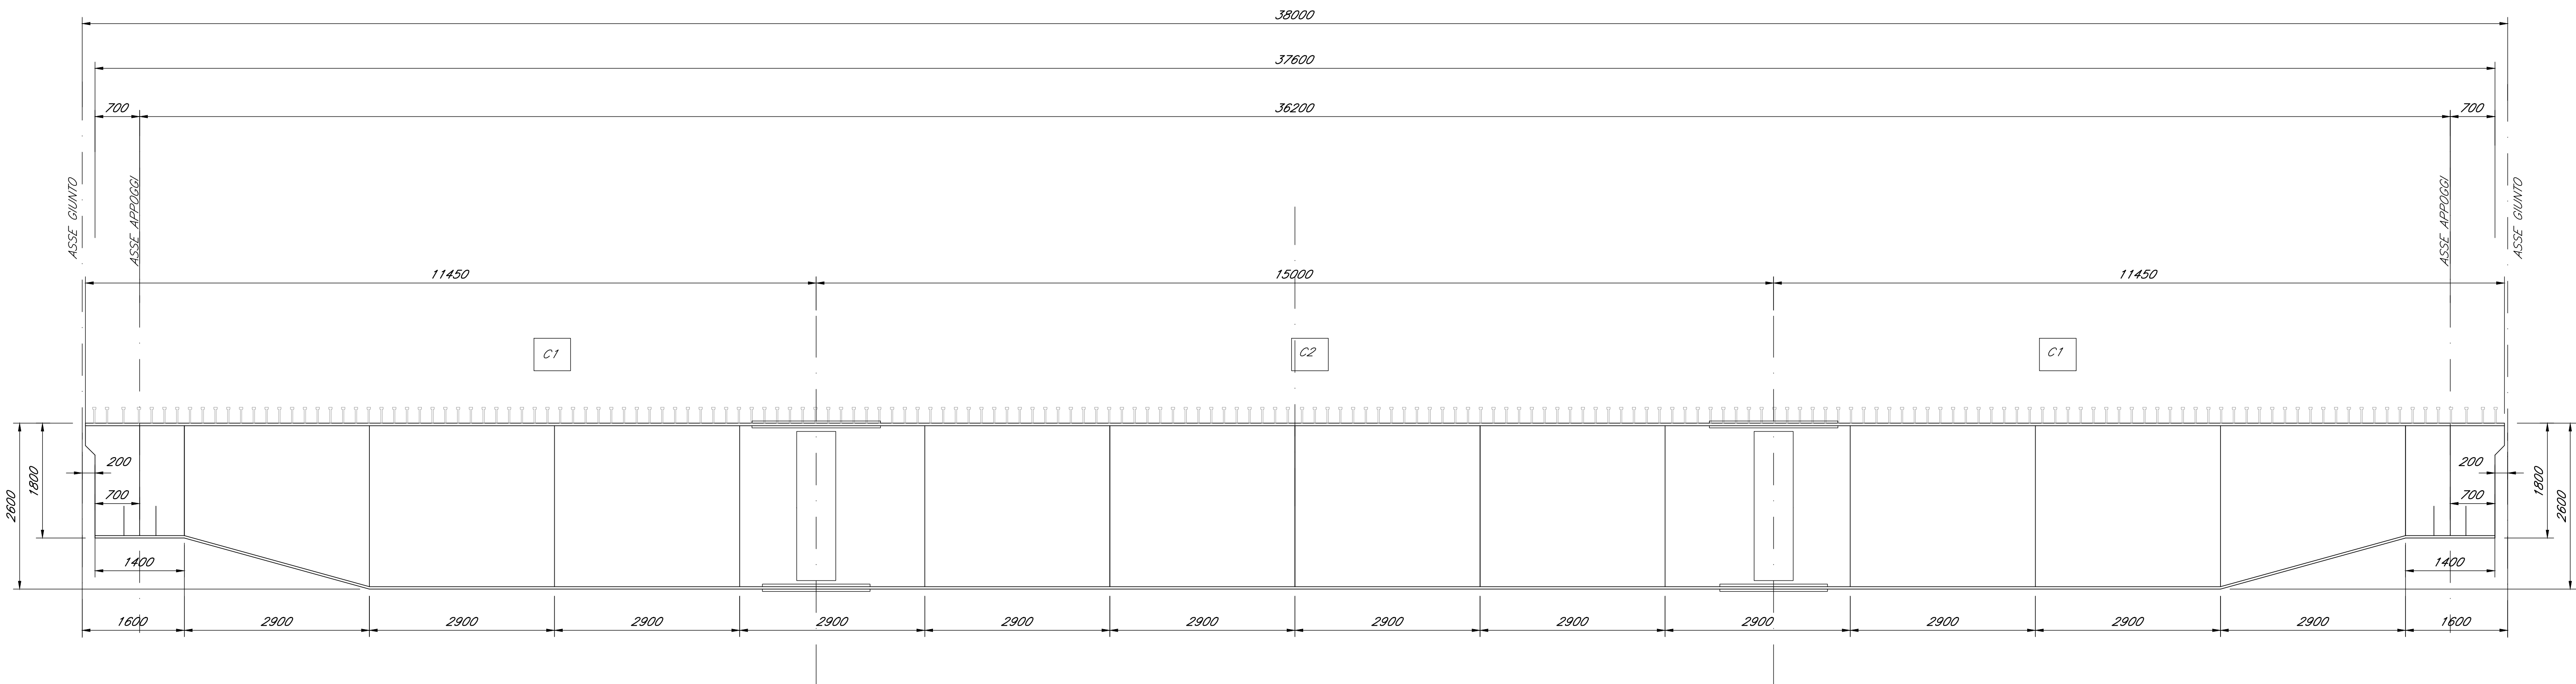

SEZIONE TRASVERSALE CORRENTE
SCALA 1:50

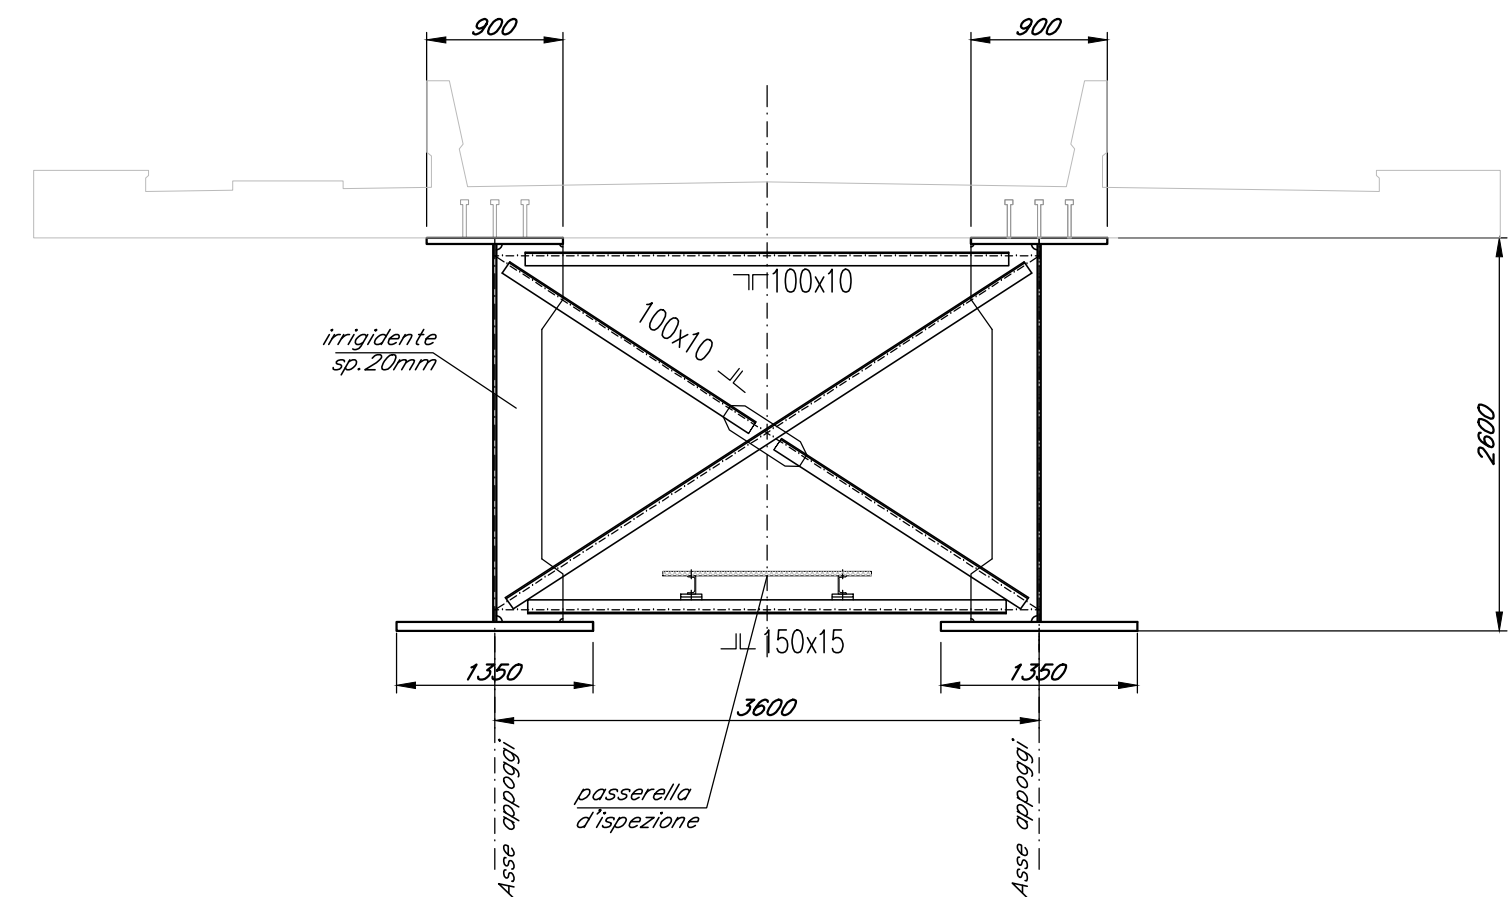

SEZIONE TRASVERSALE D'APPOGGIO
SCALA 1:50

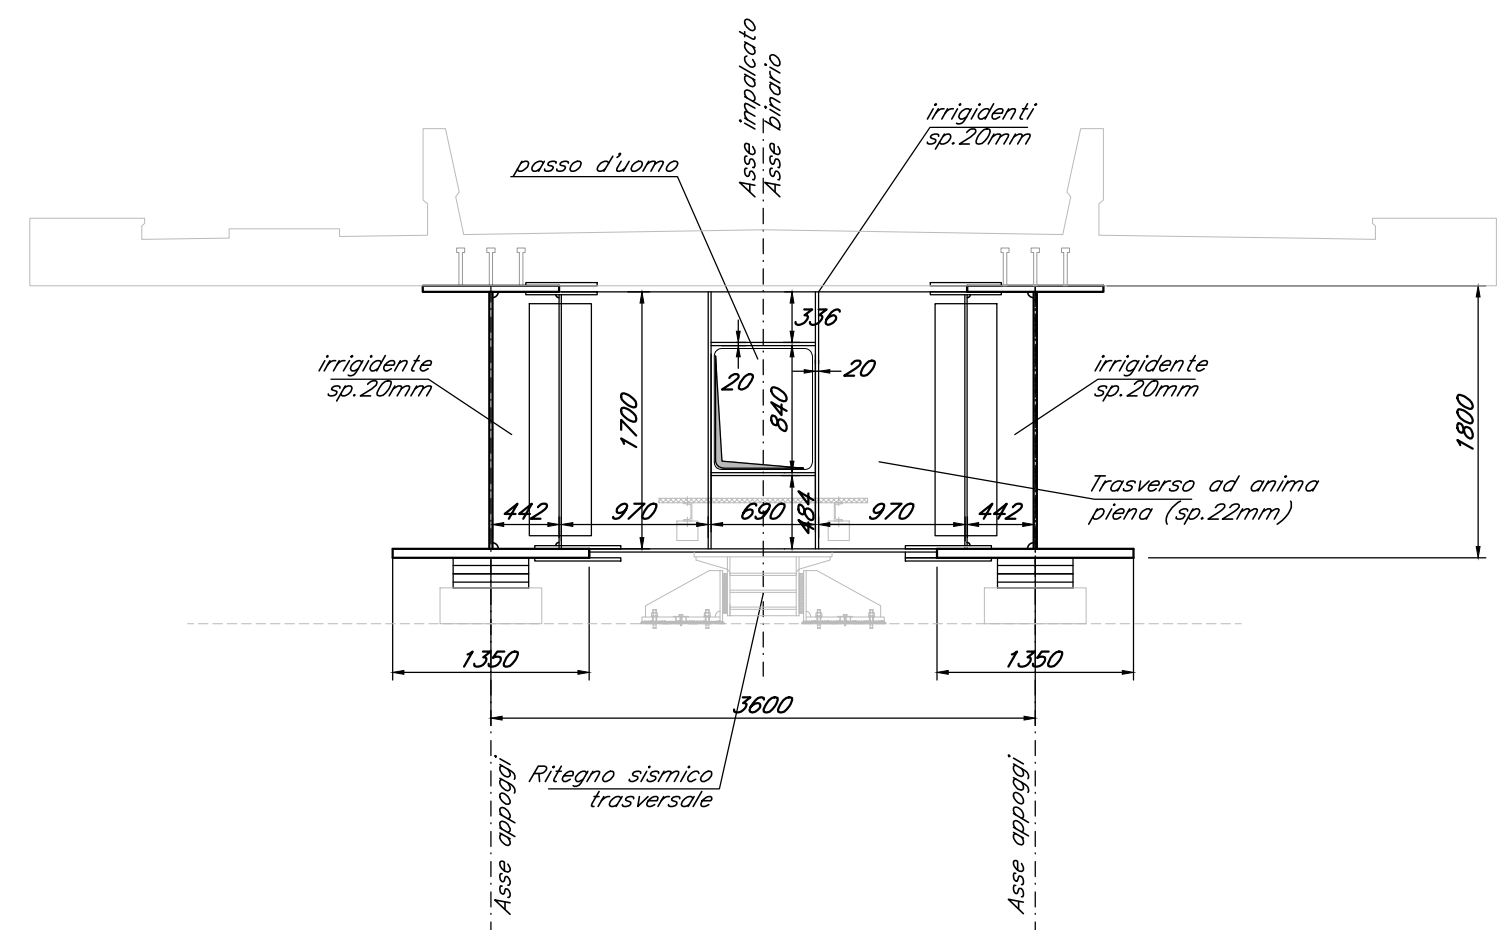

COMMITTENTE:

RFI
RETE FERROVIARIA ITALIANA
GRUPPO FERROVIE DELLO STATO ITALIANE
DIREZIONE INVESTIMENTI
DIREZIONE PROGRAMMI INVESTIMENTI
DIRETTRICE SUD - PROGETTO ADRIATICA

PROGETTAZIONE:

ITALFERR
GRUPPO FERROVIE DELLO STATO ITALIANE

DIREZIONE TECNICA

U.O. OPERE CIVILI E GESTIONE DELLE VARIANTI

PROGETTO DEFINITIVO

Nuova linea Ferrandina - Matera La Martella per il collegamento di Matera con la rete ferroviaria nazionale
NUOVA LINEA FERRANDINA - MATERA LA MARTELLA

VI13 - VIADOTTO NUOVO BASENTO
Carpenteria impalcato L = 38 m

SCALA:

1:50

COMMESSA LOTTO FASE ENTE TIPO DOC. OPERA/DISCIPLINA PROGR. REV.

I A 5 F 0 1 D 0 9 B Z V I 1 3 0 0 0 1 0 A

Rev.	Descrizione	Redatto	Data	Verificato	Data	Approvato	Data	Autorizzato	Data
A	EMMISSIONE ESECUTIVA	L. LARGARINI	LUGLIO 2018	F. BONIFACIO	LUGLIO 2018	F. BONIFACIO	LUGLIO 2018	A. VITTORELLI	LUGLIO 2018

ri. Elab.: