


SEZIONE LONGITUDINALE

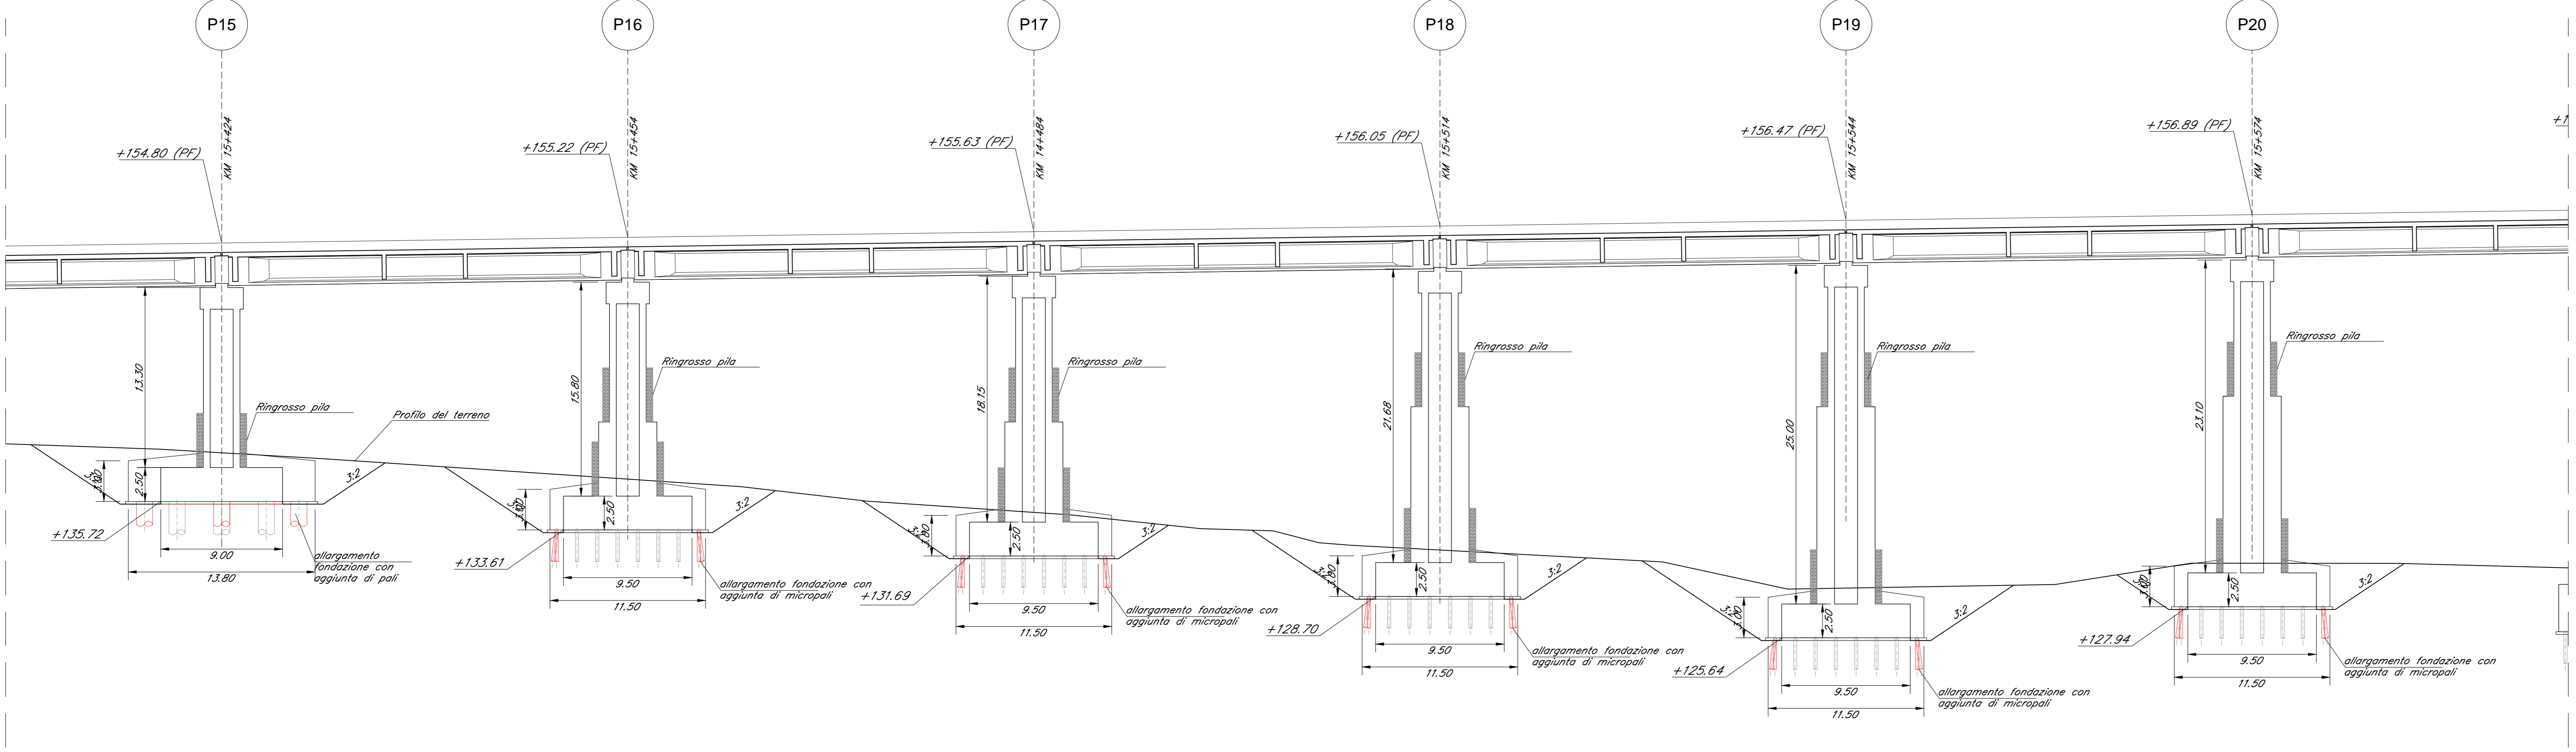

COMMITTENTE:
RFI
 RETE FERROVIARIA ITALIANA
 GRUPPO FERROVIE DELLO STATO ITALIANE
 DIREZIONE INVESTIMENTI
 DIREZIONE PROGRAMMI INVESTIMENTI
 DIRETTRICE SUD - PROGETTO ADRIATICA

PROGETTAZIONE:
ITALFERR
 GRUPPO FERROVIE DELLO STATO ITALIANE

DIREZIONE TECNICA
 U.O. OPERE CIVILI E GESTIONE DELLE VARIANTI
 PROGETTO DEFINITIVO

Nuova linea Ferrandina - Matera La Martella per il collegamento di Matera con la rete ferroviaria nazionale
 NUOVA LINEA FERRANDINA - MATERA LA MARTELLA

VI08 - VIADOTTO GRAVINA
 Pianta scavi e sezione longitudinale TAV.4/6

SCALA:
1:200

Rev.	Descrizione	Redatto	Data	Verificato	Data	Approvato	Data	Autore/Rev. Data
A	EMMISSIONE ESECUTIVA	L. LARDANI	LUGLIO 2019	M. E. DEFFRENDO	LUGLIO 2019	F. GERONICO	LUGLIO 2019	A. VITTOZZI LUGLIO 2019

1 | A | 5 | F | 0 | 1 | D | 0 | 9 | P | 9 | V | 1 | 0 | 8 | 0 | 0 | 0 | 4 | A

n. Elab.: