



PIANTA SCAVI
(SCALA 1 : 500)

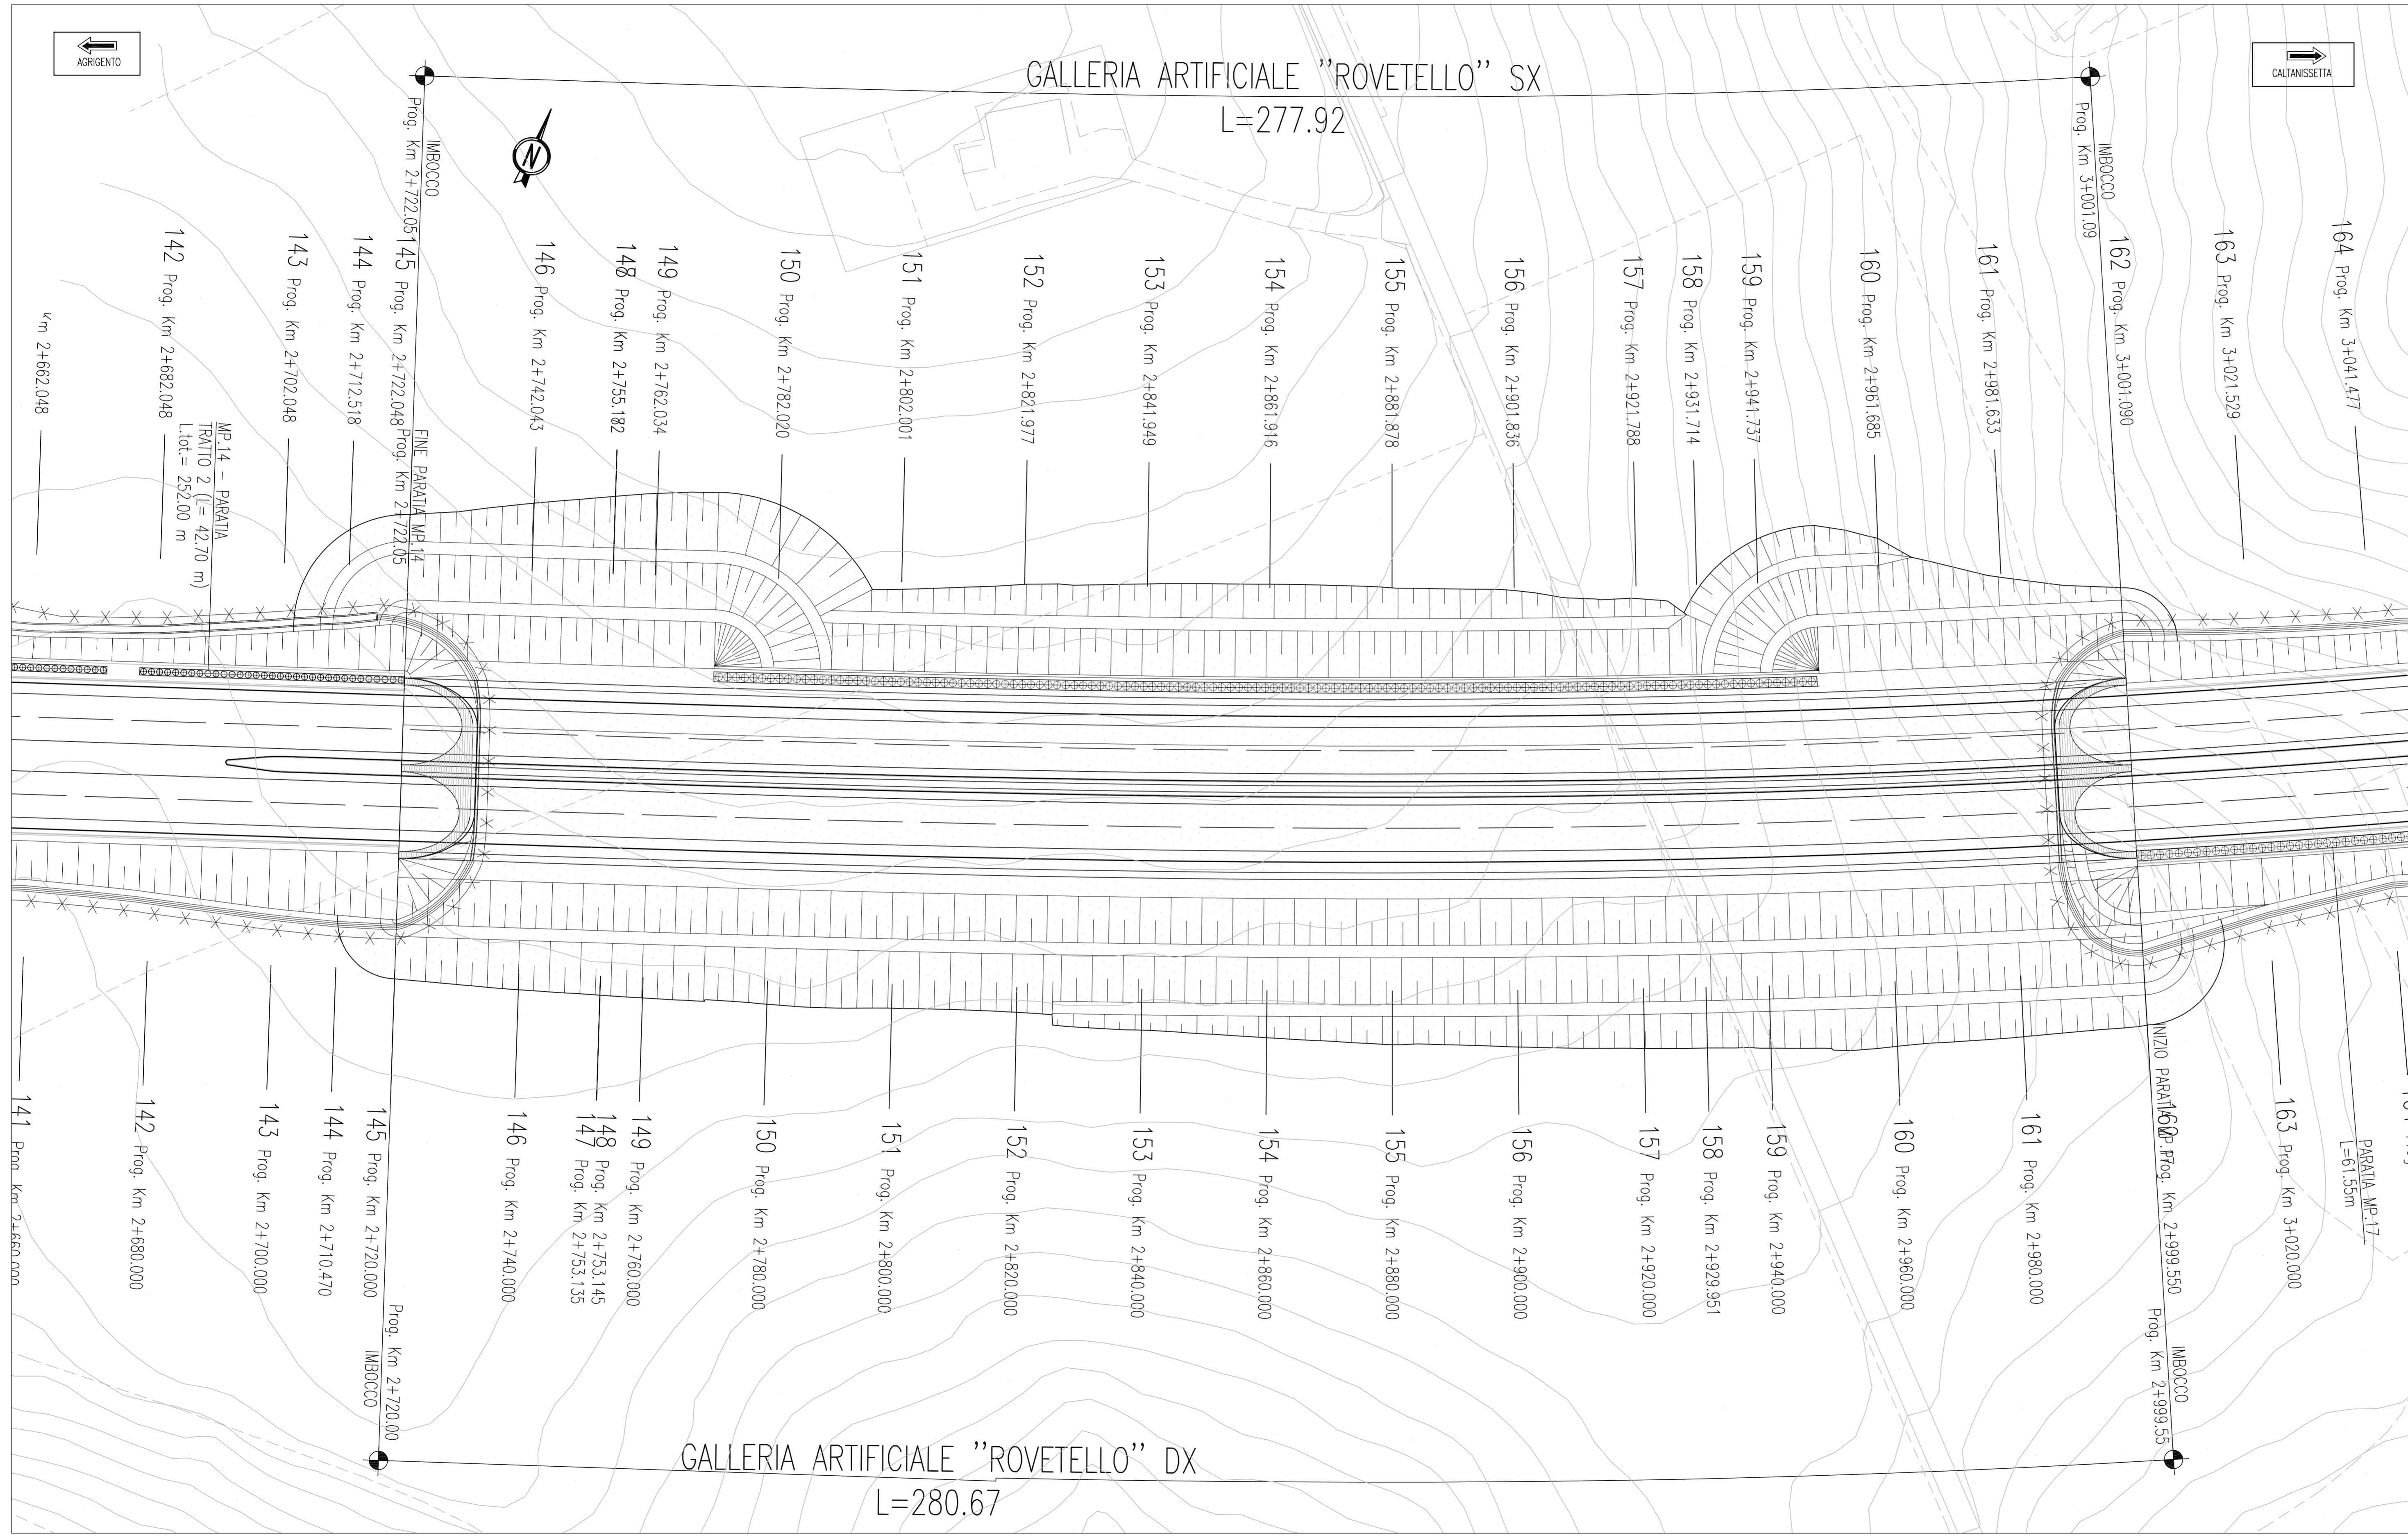

STRALCIO PLANIMETRICO
(SCALA 1 : 2000)

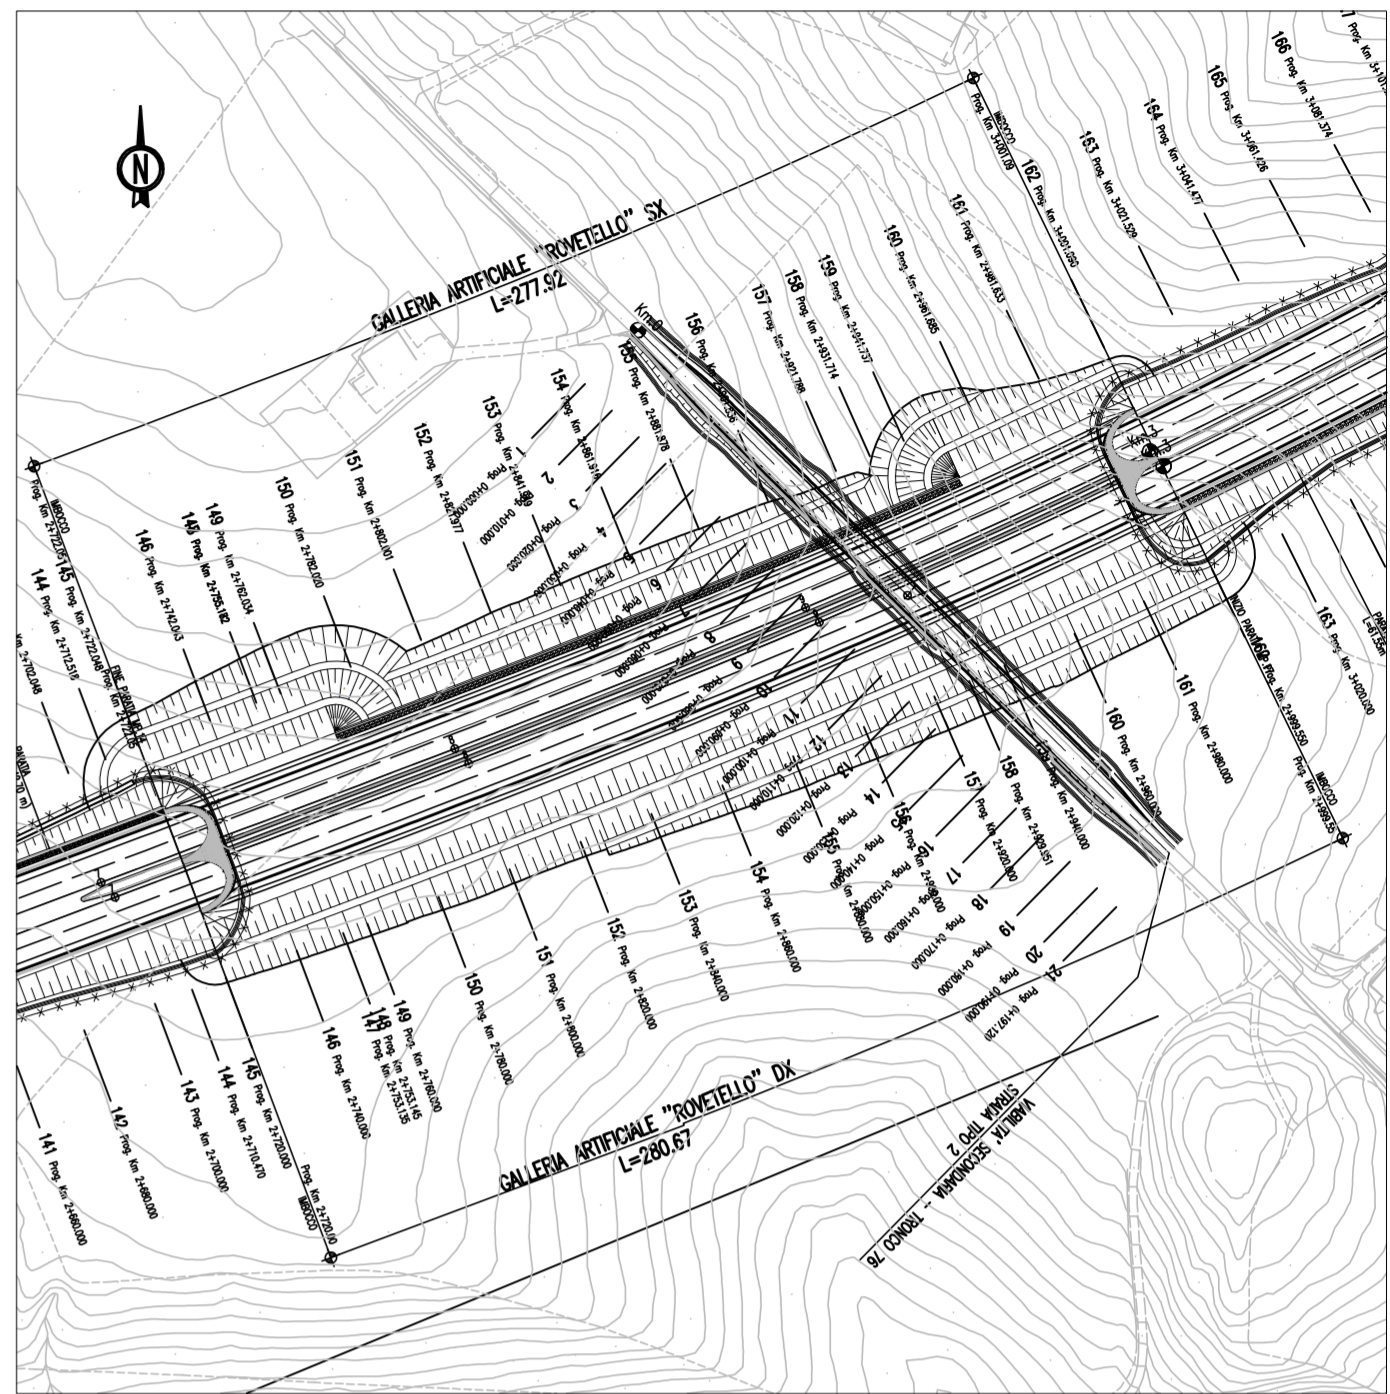

ANAS S.p.A.
DIREZIONE CENTRALE PROGRAMMAZIONE PROGETTAZIONE

PA 12/09
CORRIDOIO PLURIMODALE TIRRENICO - NORD EUROPA
ITINERARIO AGRIGENTO - CALTANISSETTA - A19
S.S. N° 640 "DI PORTO EMPEDOCLE"
AMMODERNAMENTO E ADEGUAMENTO ALLA CAT. B DEL D.M. 5.11.2001
Dal km 44+000 allo svincolo con l'A19

PROGETTO ESECUTIVO

Contraente Generale: **Empedocle** S.p.A.

OPERE D'ARTE MAGGIORI
GALLERIE ARTIFICIALI
Galleria Rovetello:
progr.2+720,00 (Ldx= 280,67 m; Lsx= 277,92 m)

Pianta scavi

Codice Unico Progetto (CUP) : F91B09000070001

Codice Elaborato: PA12_09 - E 1 0 8 G A 2 0 1 G A 0 1 9 P X 0 1 0 C

REV.	DATA	DESCRIZIONE	REDDATTO	VERIFICATO	APPROVATO	AUTORIZZATO
F						
D						
C	Ottobre 2011	Rif. Istruttoria prot. CDG-0141142-P del 19/10/11	M.SALENTINO	R.CAPOCCHI	M. LITI	P. PAGLINI
B	Luglio 2011	Revisione a seguito di incontri con il Committente	M.SALENTINO	R.CAPOCCHI	M. LITI	P. PAGLINI
A	Aprile 2011	EMISSIONE	M.SALENTINO	A.TURSO	M. LITI	P. PAGLINI

Responsabile del procedimento: Ing. MAURO CASAMINI

Il Progettista: **GIULIO LUCA ATTENGINI**
ORDINE DEGLI INGEGNERI DI FIRENZE N° 4533

Il Consulente: **ING. PIERLUIGI MALIZIO**
ORDINE DEGLI INGEGNERI DI ROMA N° 1607

Il Coordinatore per la sicurezza in fase di progetto: **ING. ALESSANDRO SILVANO**
ORDINE DEGLI INGEGNERI DI ROMA N° 14853

Il Direttore dei lavori: **ING. PEEPINO MARASCO**
ORDINE DEGLI INGEGNERI DI ROMA N° 14447