
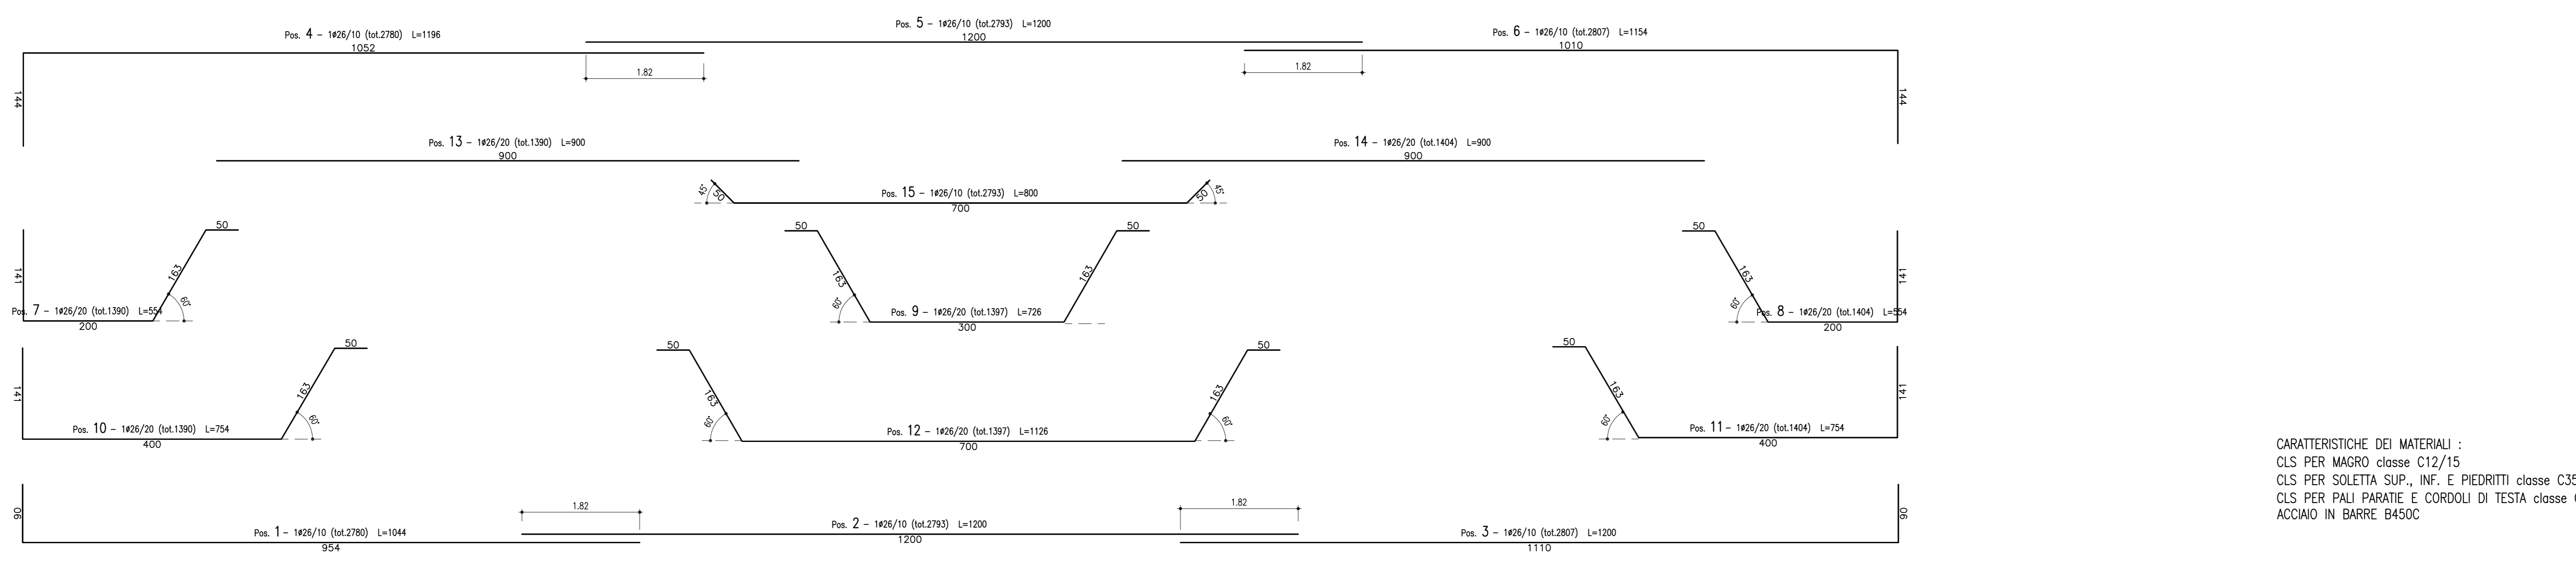
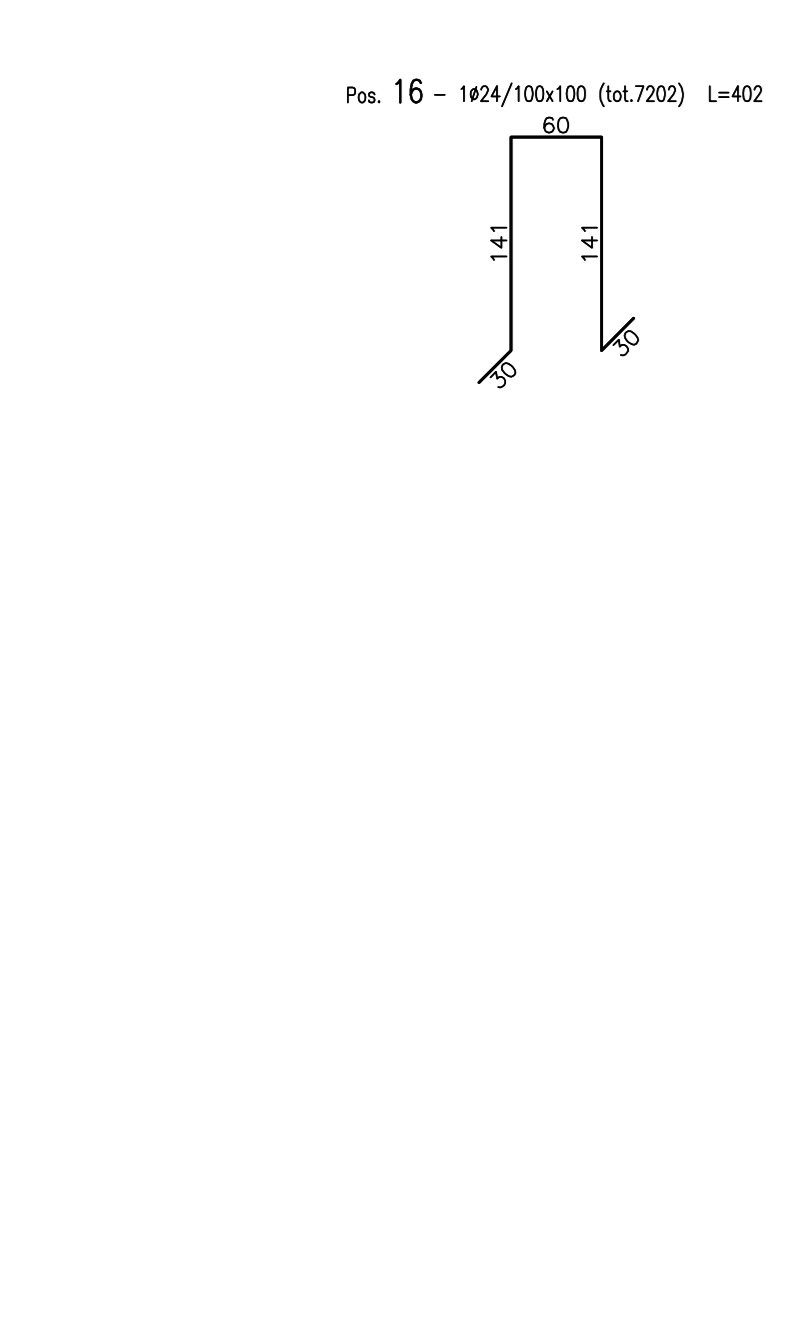
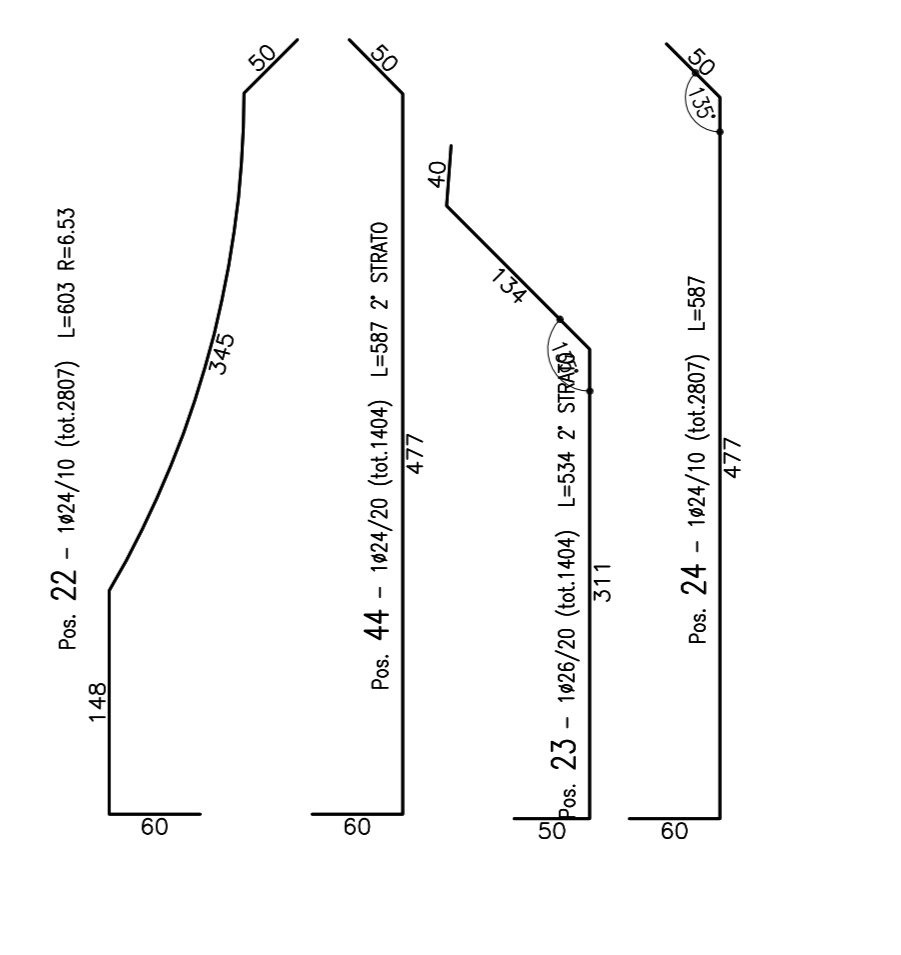
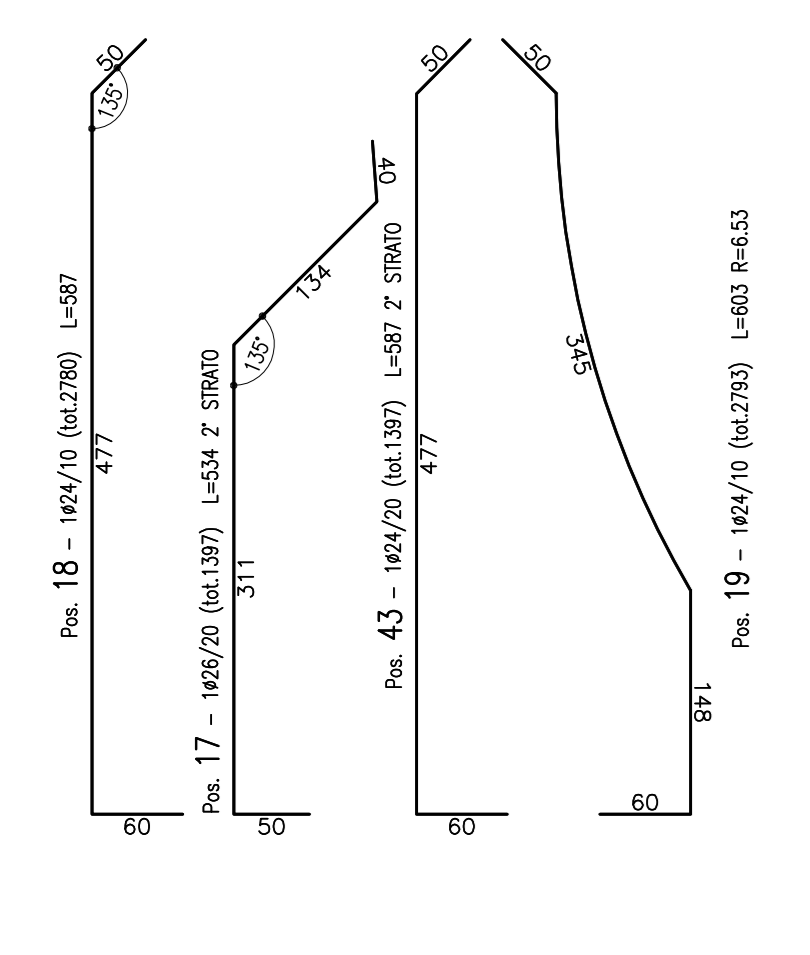
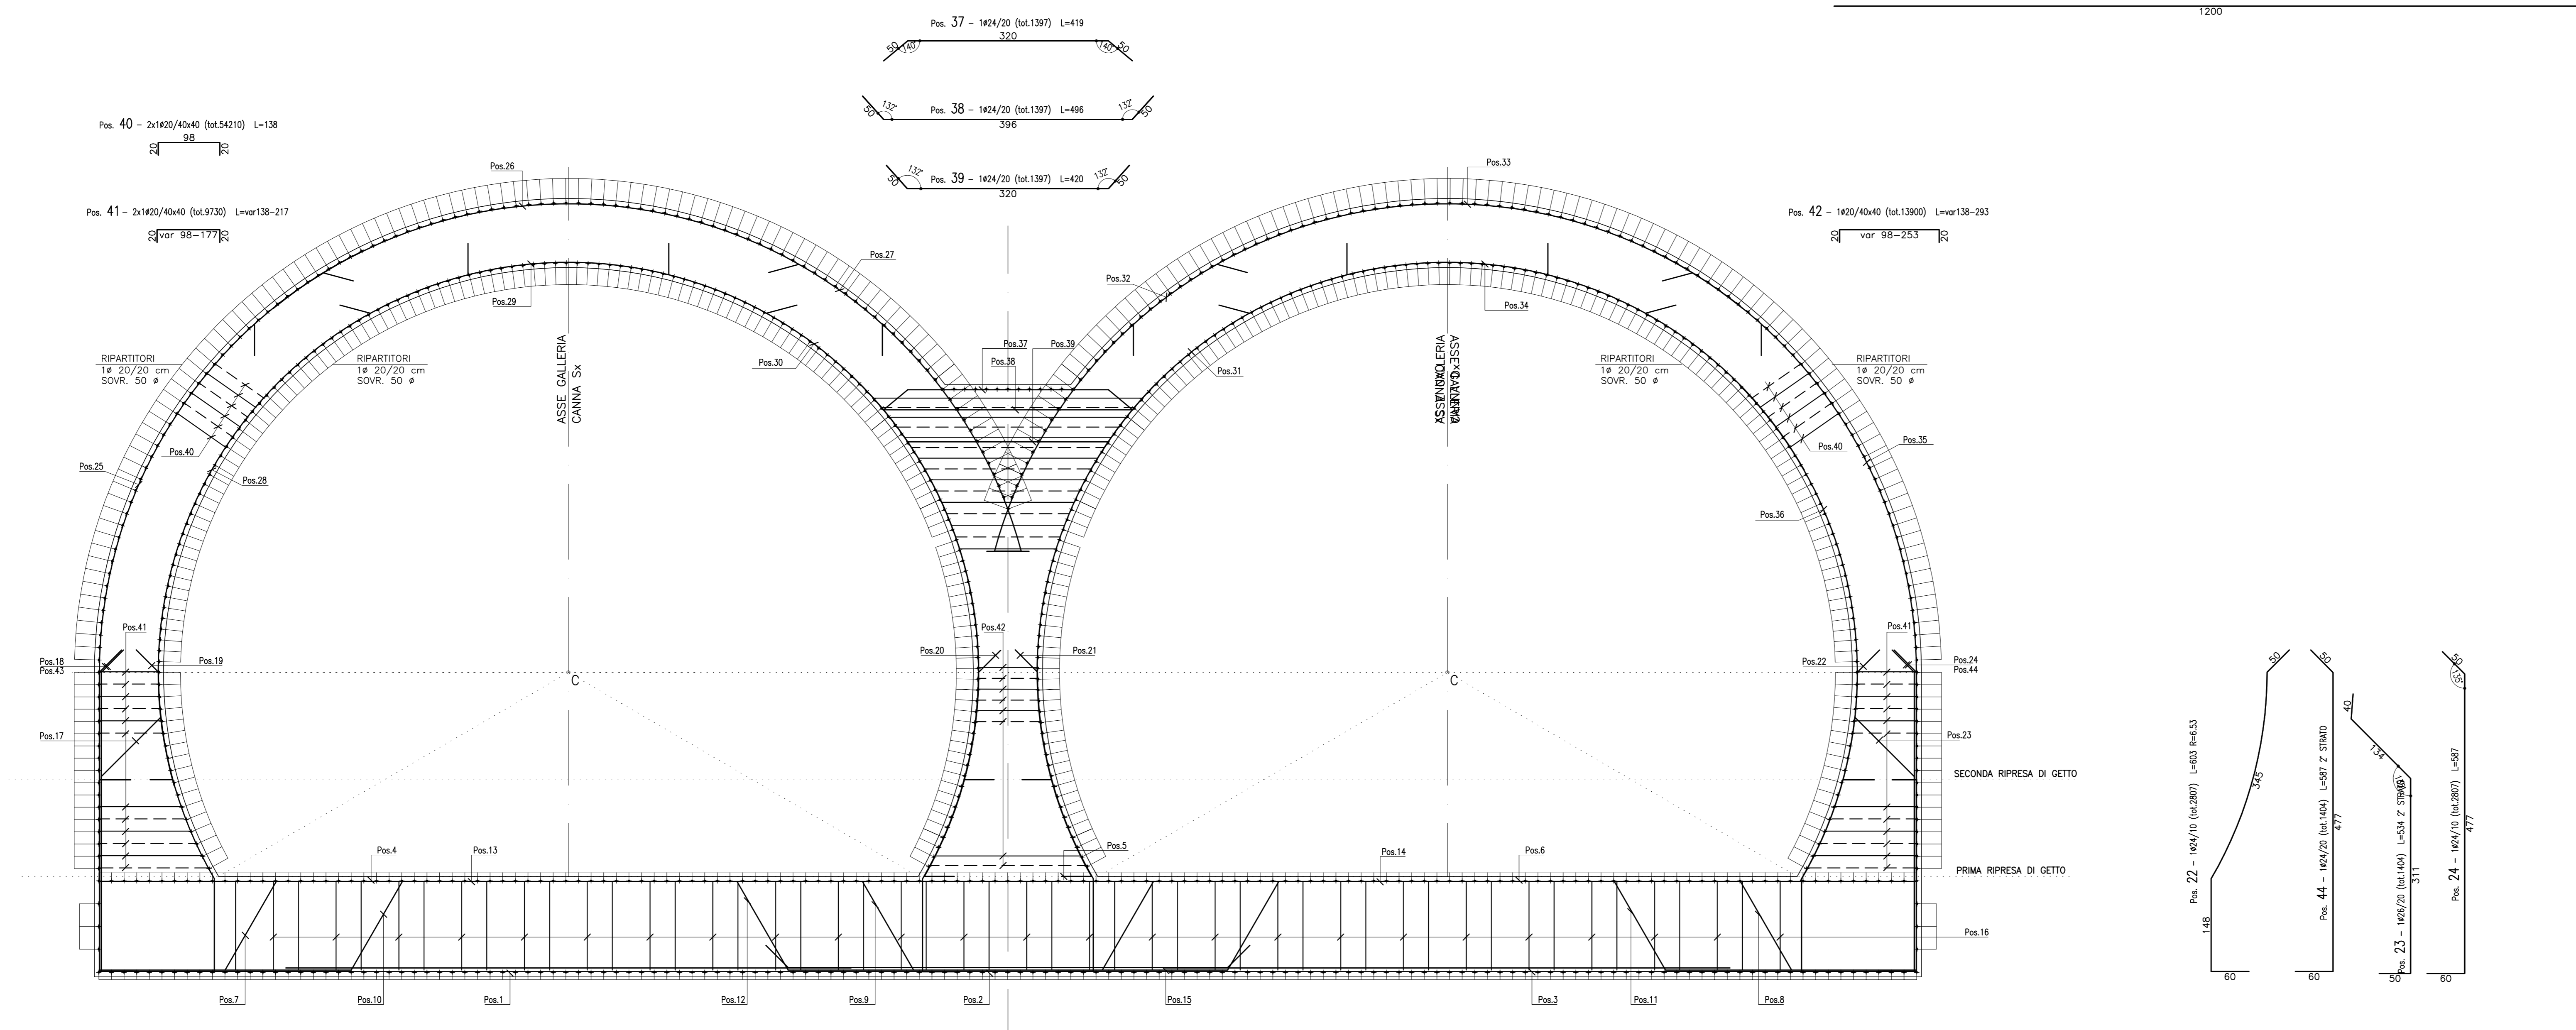


ARMATURA GALLERIA
(SCALA 1 : 50)

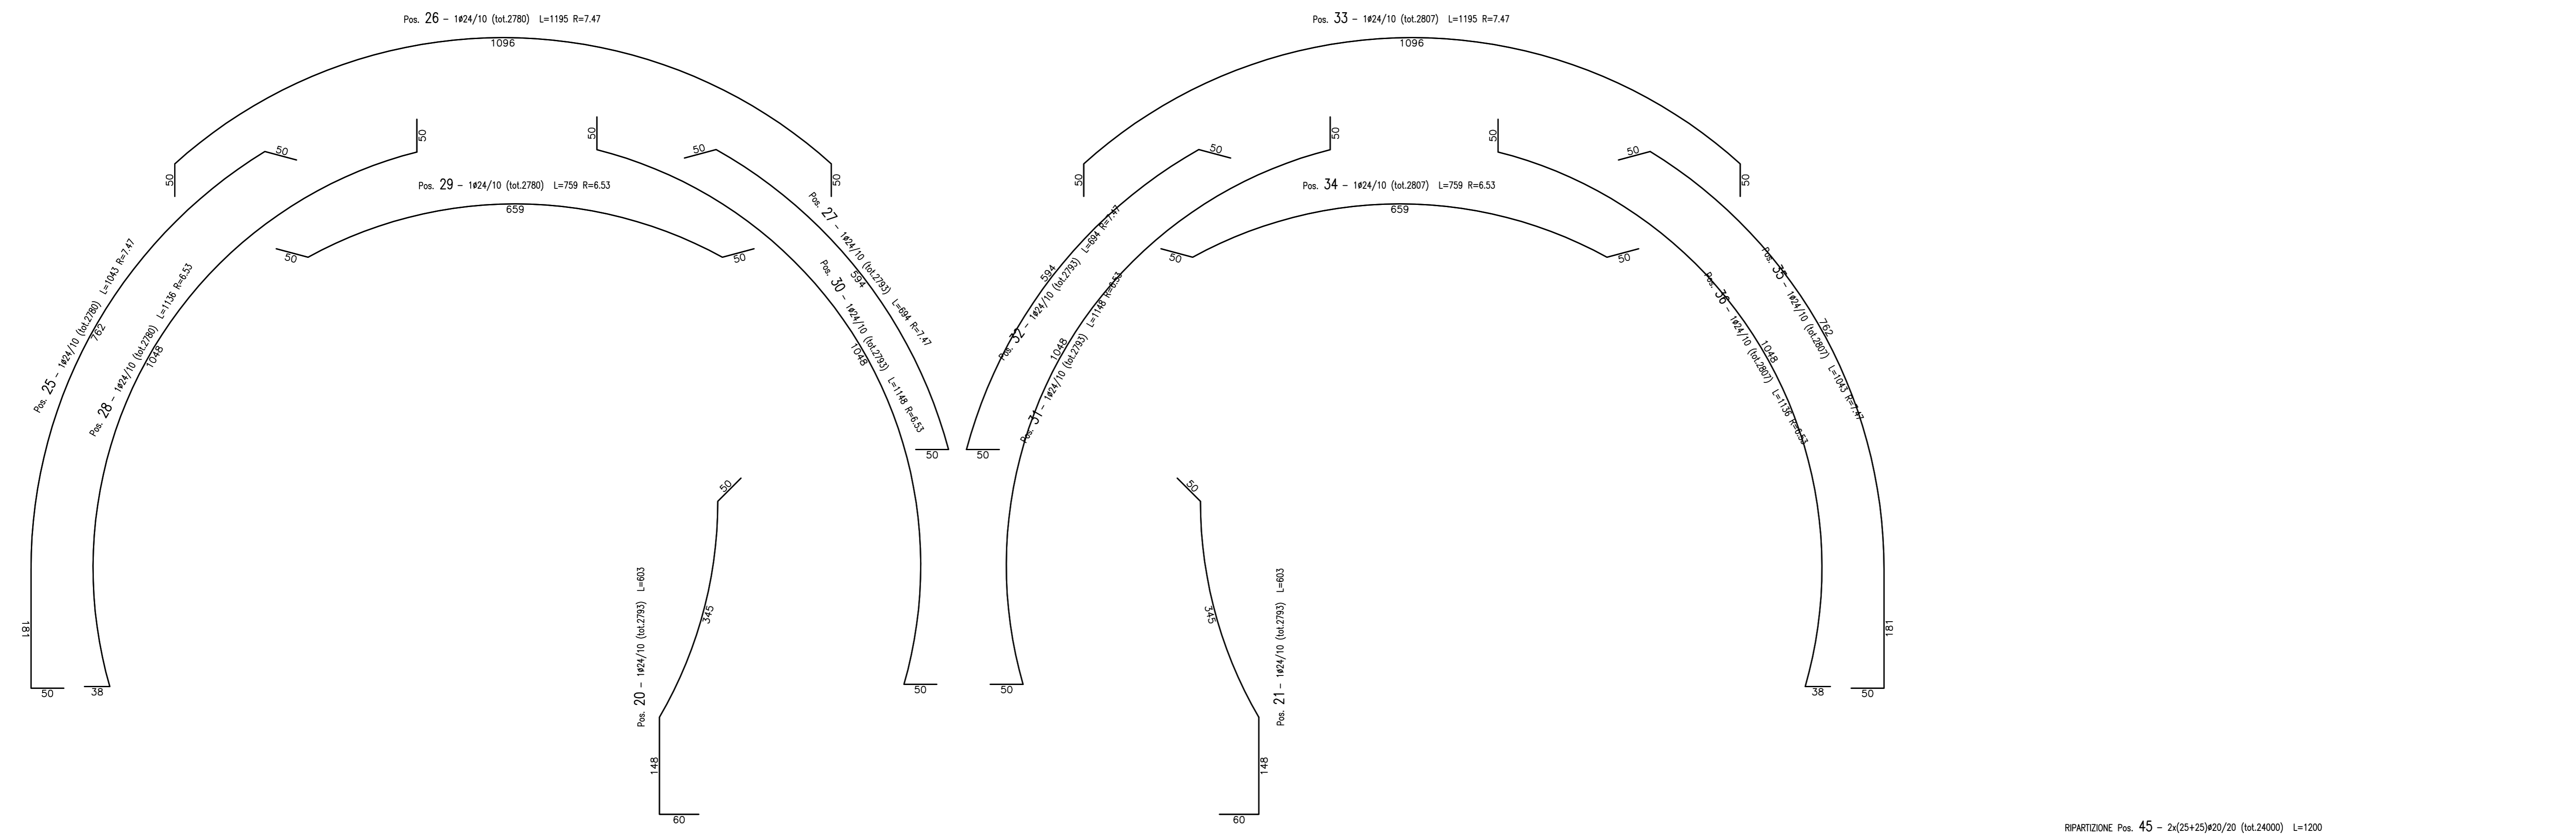

ANAS S.p.A.
DIREZIONE CENTRALE PROGRAMMAZIONE PROIEZIONE

PA 12/09
CORRIDOIO PLURIMODALE TIRRENICO - NORD EUROPA
ITINERARIO AGRIGENTO - CALTANISSETTA - A19
S.S. N° 640 "DI PORTO EMPEDOCLE"
AMMODERNAMENTO E ADEGUAMENTO ALLA CAT. B DEL D.M. 5.11.2001
Dal km 44+000 allo svincolo con l'A19

PROGETTO ESECUTIVO

Contratto Generale: **Empedocle**

**OPERE D'ARTE MAGGIORI
GALLERIE ARTIFICIALI**
Galleria Rotvetelli
progr.2+720,00 (Ldx= 280,67 m; Lsx= 277,92 m)

Armatura galleria

Codice Unico Progetto (CUP) : F91B0900070001

Codice Elaborato: PA12_09 - E 1 0 8 | G A 2 0 1 | G A 0 1 | A | B B | 0 2 2 | C

REV.	DATA	DESCRIZIONE	REDATTO	VERIFICATO	APPROVATO	AUTORIZZATO

Responsabile del procedimento: Ing. MAURIZIO MINN

Il Progetto: **ING. LUCA MENTENI**

Il Consulente: **ING. GIUSEPPE MARRAS**

Il Coordinatore per la sicurezza in fase di progetto: **ING. GIUSEPPE MARRAS**

Il Direttore dei lavori: **ING. GIUSEPPE MARRAS**

CARATTERISTICHE DEI MATERIALI :
CLS PER MACRO classe C12/15
CLS PER SOLETTA SUP. INF. E PIEDRITTI classe C35/45
CLS PER PALI PARATIE E CORDOLI DI TESTA classe C32/40
ACCIAIO IN BARRE B450C