


SEZIONE LONGITUDINALE  
Scala 1:200

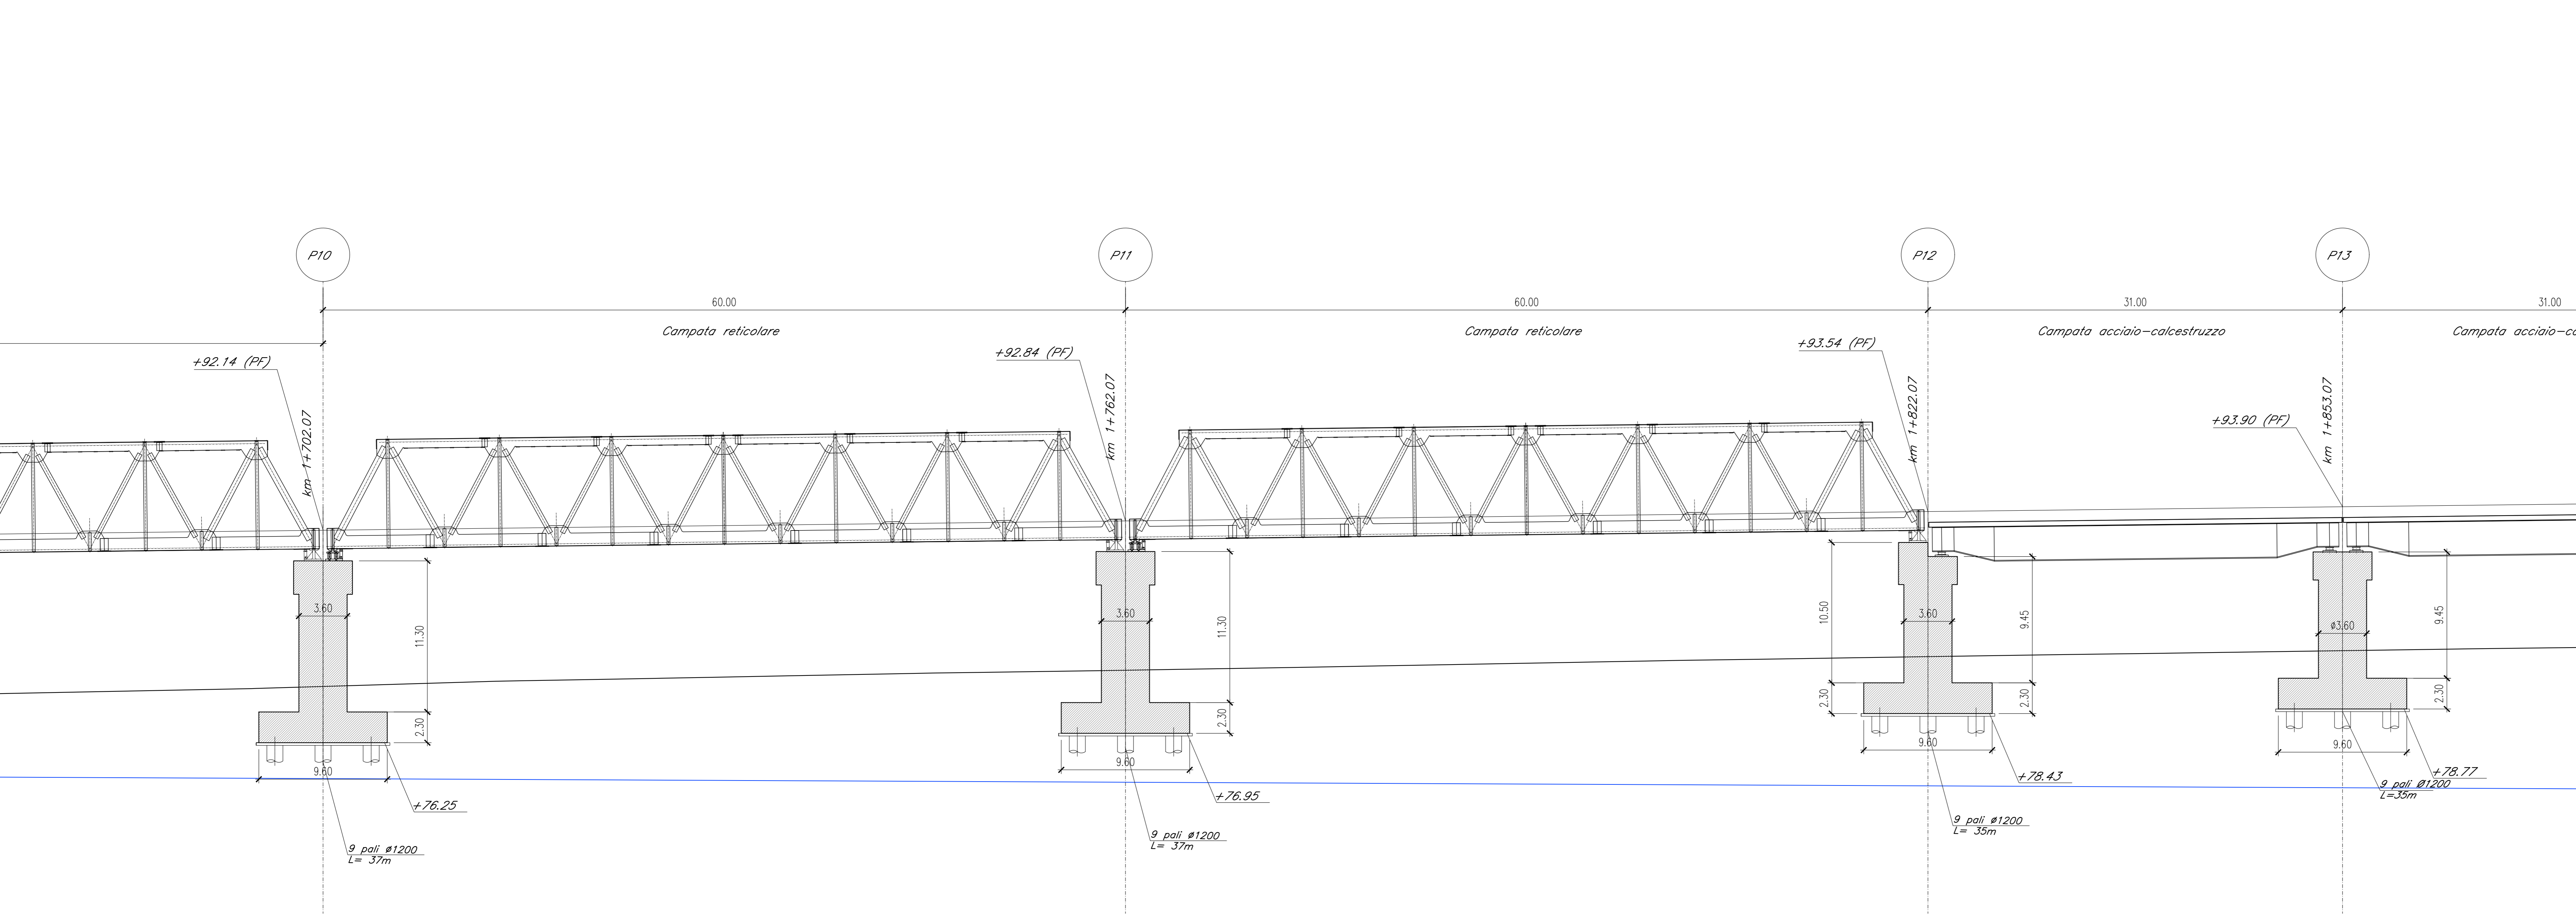

COMMITTENTE:



RETE FERROVIARIA ITALIANA  
GRUPPO FERROVIE DELLO STATO ITALIANE  
DIREZIONE INVESTIMENTI  
DIREZIONE PROGRAMMI INVESTIMENTI  
DIRETTRICE SUD - PROGETTO ADRIATICA

PROGETTAZIONE:



ITALFERR  
GRUPPO FERROVIE DELLO STATO ITALIANE

DIREZIONE TECNICA  
U.O. OPERE CIVILI E GESTIONE DELLE VARIANTI

PROGETTO DEFINITIVO

Nuova linea Ferrandina - Matera La Martella per il collegamento di Matera con la rete ferroviaria nazionale  
NUOVA LINEA FERRANDINA - MATERA LA MARTELLA

VI13 - VIADOTTO NUOVO BASENTO  
Pianta fondazioni e sezione longitudinale 4

SCALA: 1:200

| Rev. | Descrizione          | Redatto   | Data        | Verificato     | Data        | Approvato  | Data        | Autorizzato | Data        |
|------|----------------------|-----------|-------------|----------------|-------------|------------|-------------|-------------|-------------|
| A    | EMMISSIONE ESECUTIVA | P.TORTORA | LUGLIO 2019 | M. E. DEFRANCO | LUGLIO 2019 | E. GERONDI | LUGLIO 2019 | A. VITTOZZI | LUGLIO 2019 |

n. Etab.: \_\_\_\_\_