



SEZIONE A-A/B-B
(SCALA 1 : 50)

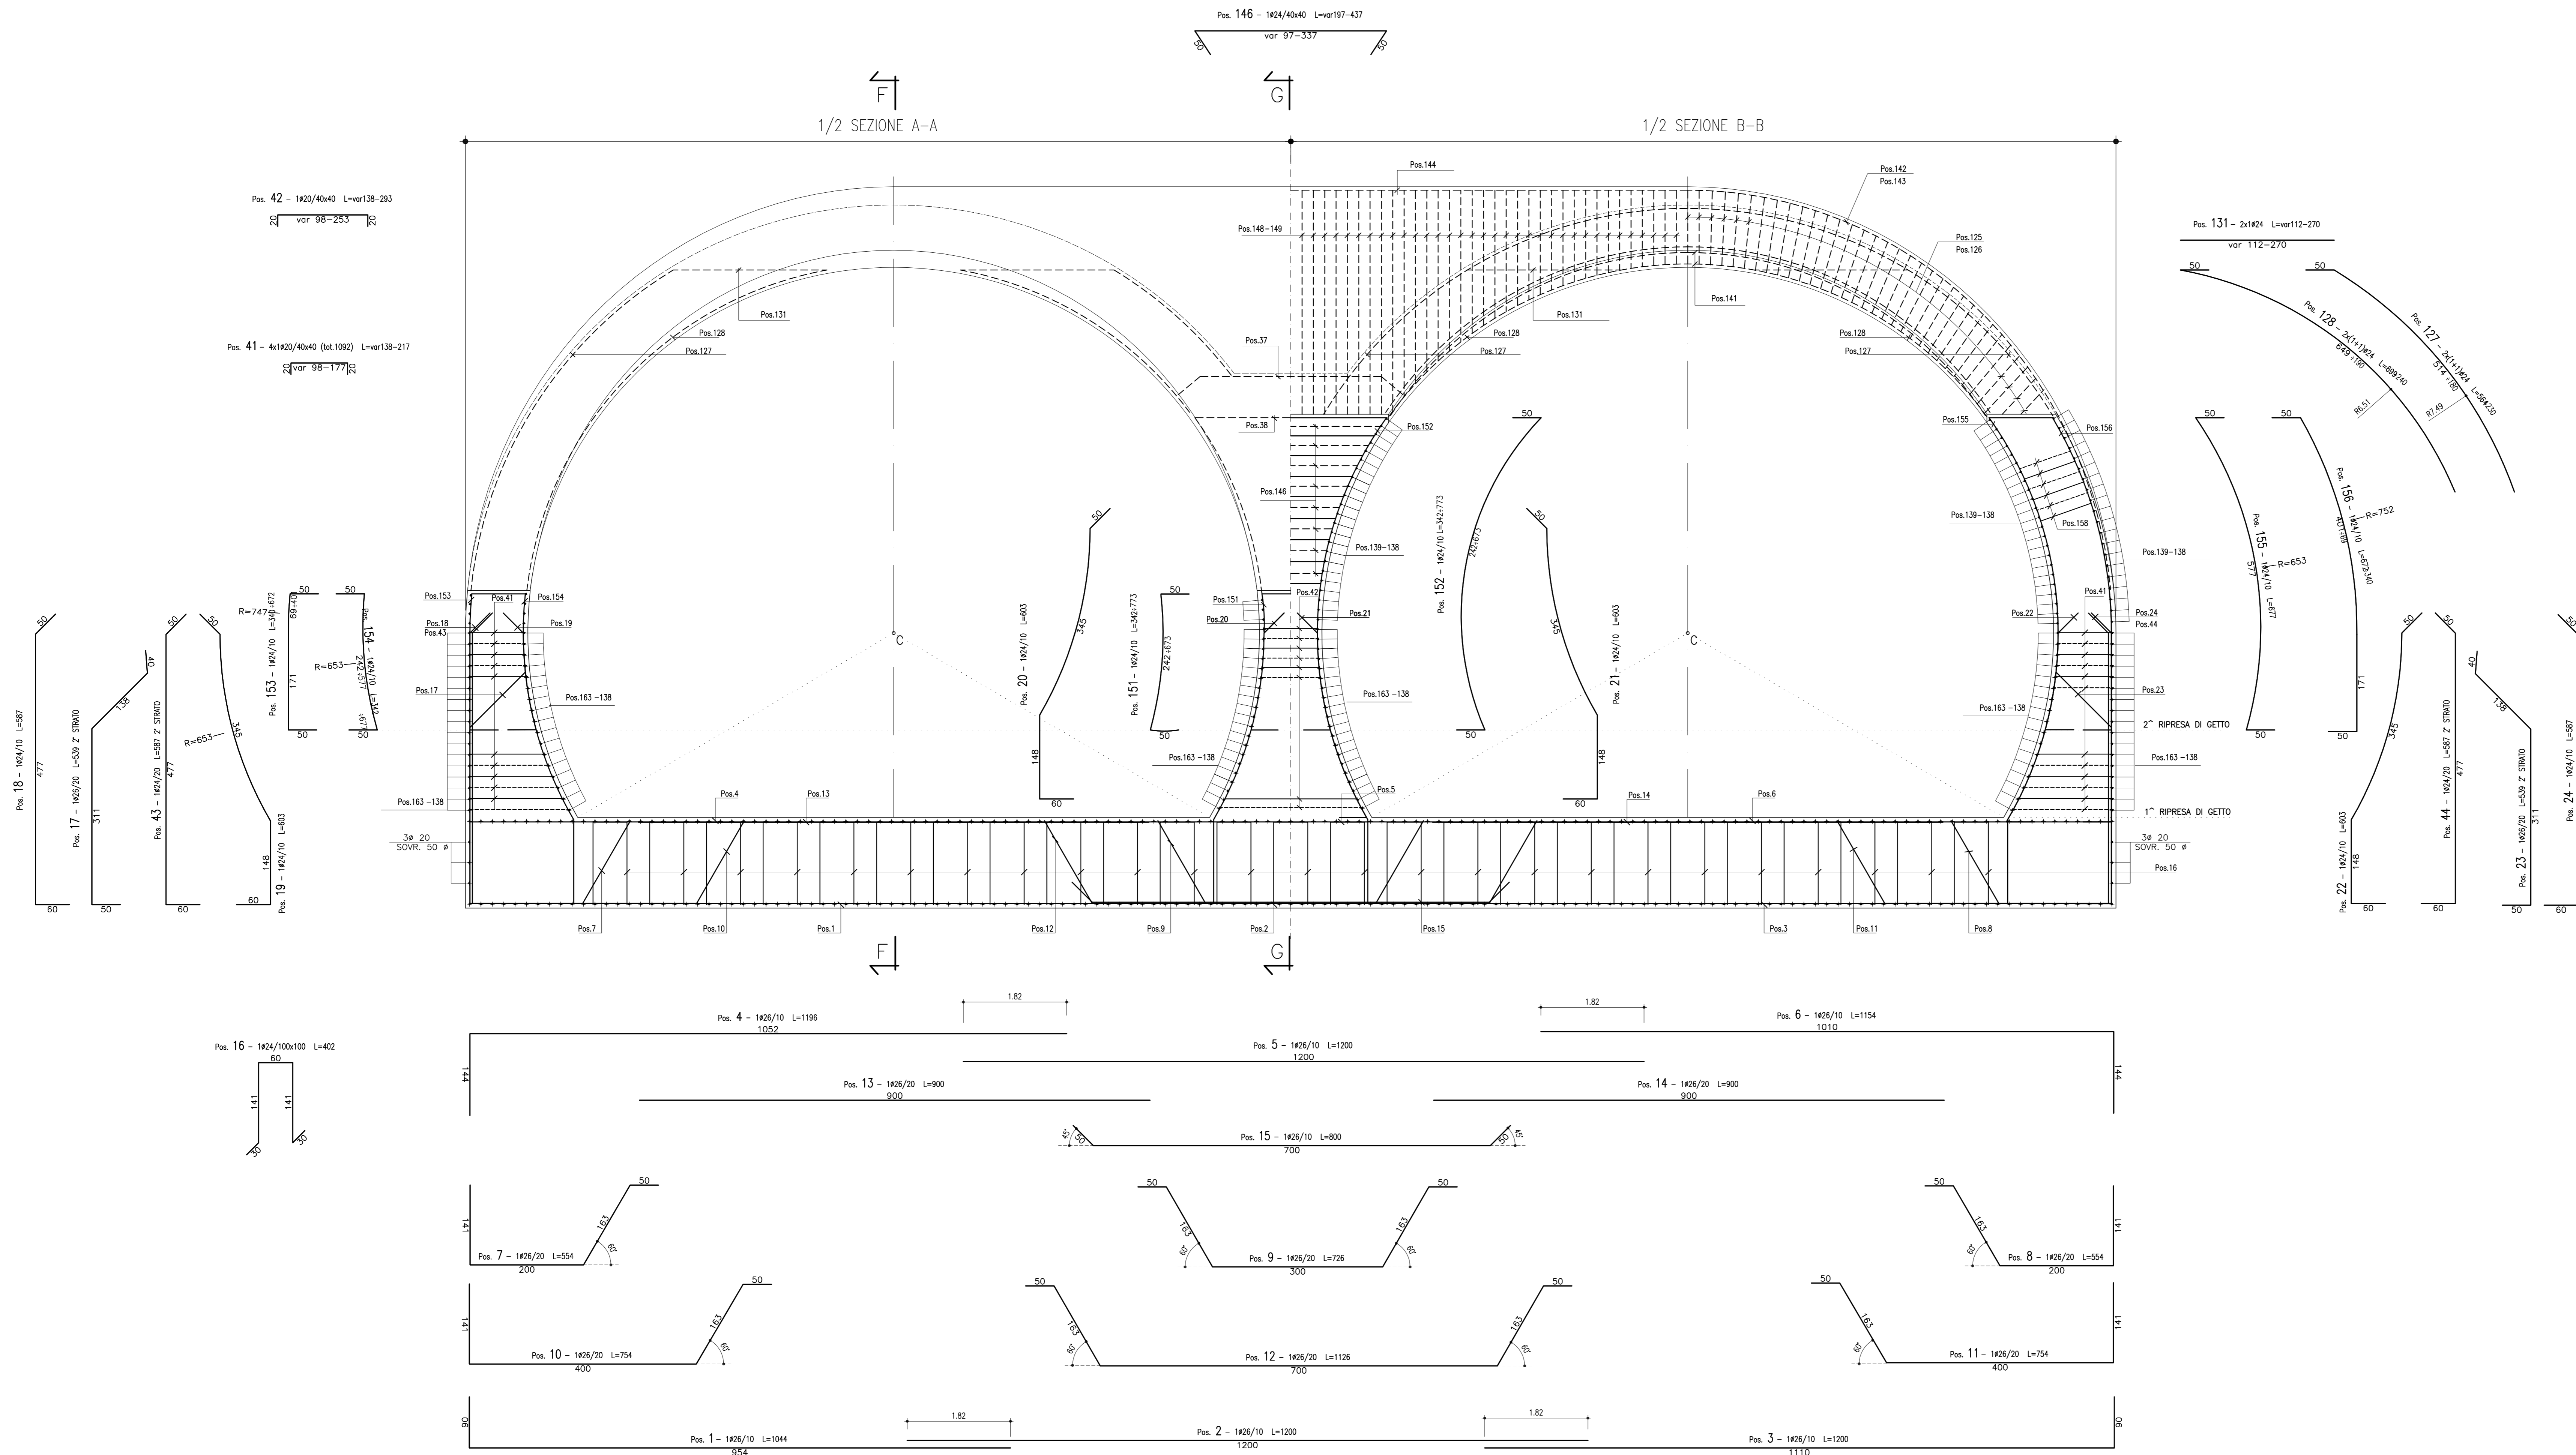

CARATTERISTICHE DEI MATERIALI :
 CLS PER MAGRO classe C12/15
 CLS PER SOLETTA SUP., INF. E PIEDRITTI classe C35/45
 CLS PER PALLI PARATIE E CORDOLI DI TESTA classe C32/40
 ACCIAIO IN BARRE B450C

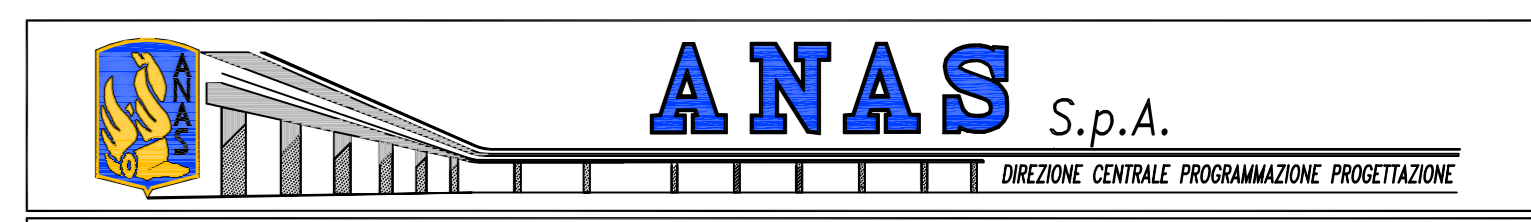

PA 12/09
 CORRIDOIO PLURIMODALE TIRRENICO - NORD EUROPA
 ITINERARIO AGRIGENTO - CALTANISSETTA - A19
 S.S. N° 640 "DI PORTO EMPEDOCLE"
 AMMODERNAMENTO E ADEGUAMENTO ALLA CAT. B DEL D.M. 5.11.2001
 Dal km 44+000 allo svincolo con l'A19

PROGETTO ESECUTIVO



OPERE D'ARTE MAGGIORI
 GALLERIE ARTIFICIALI
 Galleria Rovetello:
 progr.2+720,00 (Ldx= 280,67 m; Lsx= 277,92 m)
 Armatura imbocchi (Tav. 1 di 4)

Codice Unico Progetto (CUP) : F91B09000070001						
Codice Elaborato: PA12_09 - E 1 0 8 G A 2 0 1 G A 0 1 A B B 0 2 3 C						
Scale: 1:50						
C	08/09/2011	Rev. Istruttoria prot. CDG-0141142-P del 19/10/11	M.SALENTINO	R.CAPOCCHI	M. LITI	P. PAGLINI
D	09/09/2011	Revisione a seguito di incontri con il Committente	M.SALENTINO	R.CAPOCCHI	M. LITI	P. PAGLINI
A	09/09/2011	EMMISSIONE	M.SALENTINO	A.TURSO	M. LITI	P. PAGLINI
REV.	DATA	DESCRIZIONE	REDATTO	VERIFICATO	APPROVATO	AUTORIZZATO
Responsabile del procedimento: Ing. MAURIZIO AMIN						

Il Progetto: **ING. LUCA LUCIA**
 Il Consulente per la sicurezza in fase di progetto: **ING. GIUSEPPE MARRAS**
 Il Coordinatore per la sicurezza in fase di progetto: **ING. ROBERTO VITTORE**
 Il Direttore dei lavori: **ING. PIPPINO MARINO**