
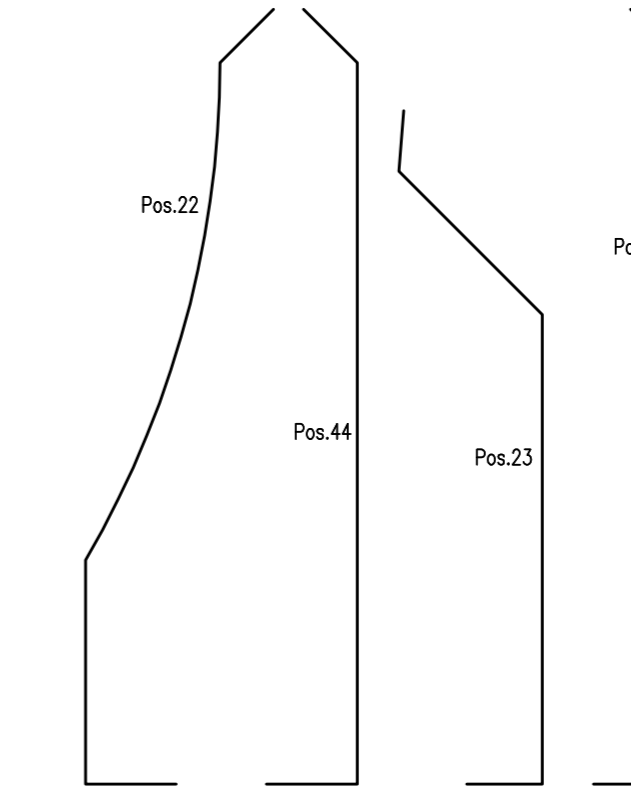
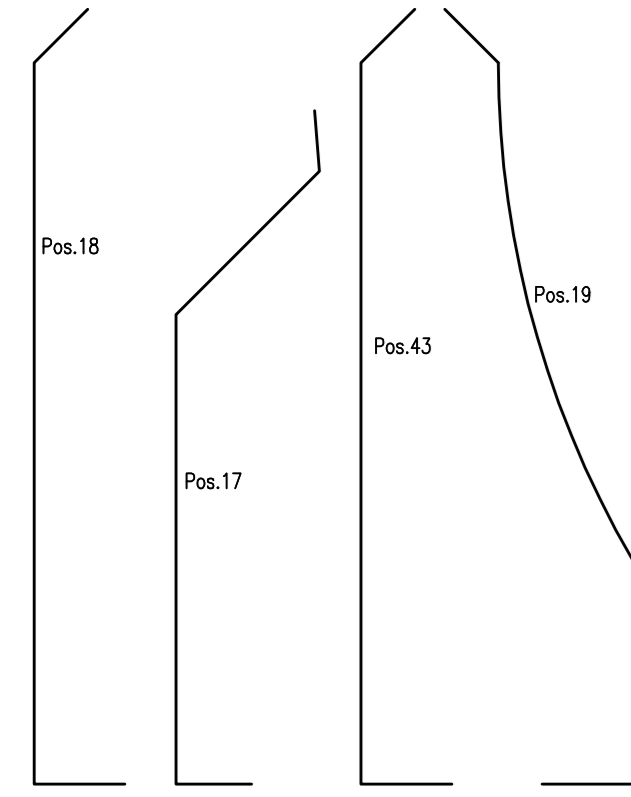
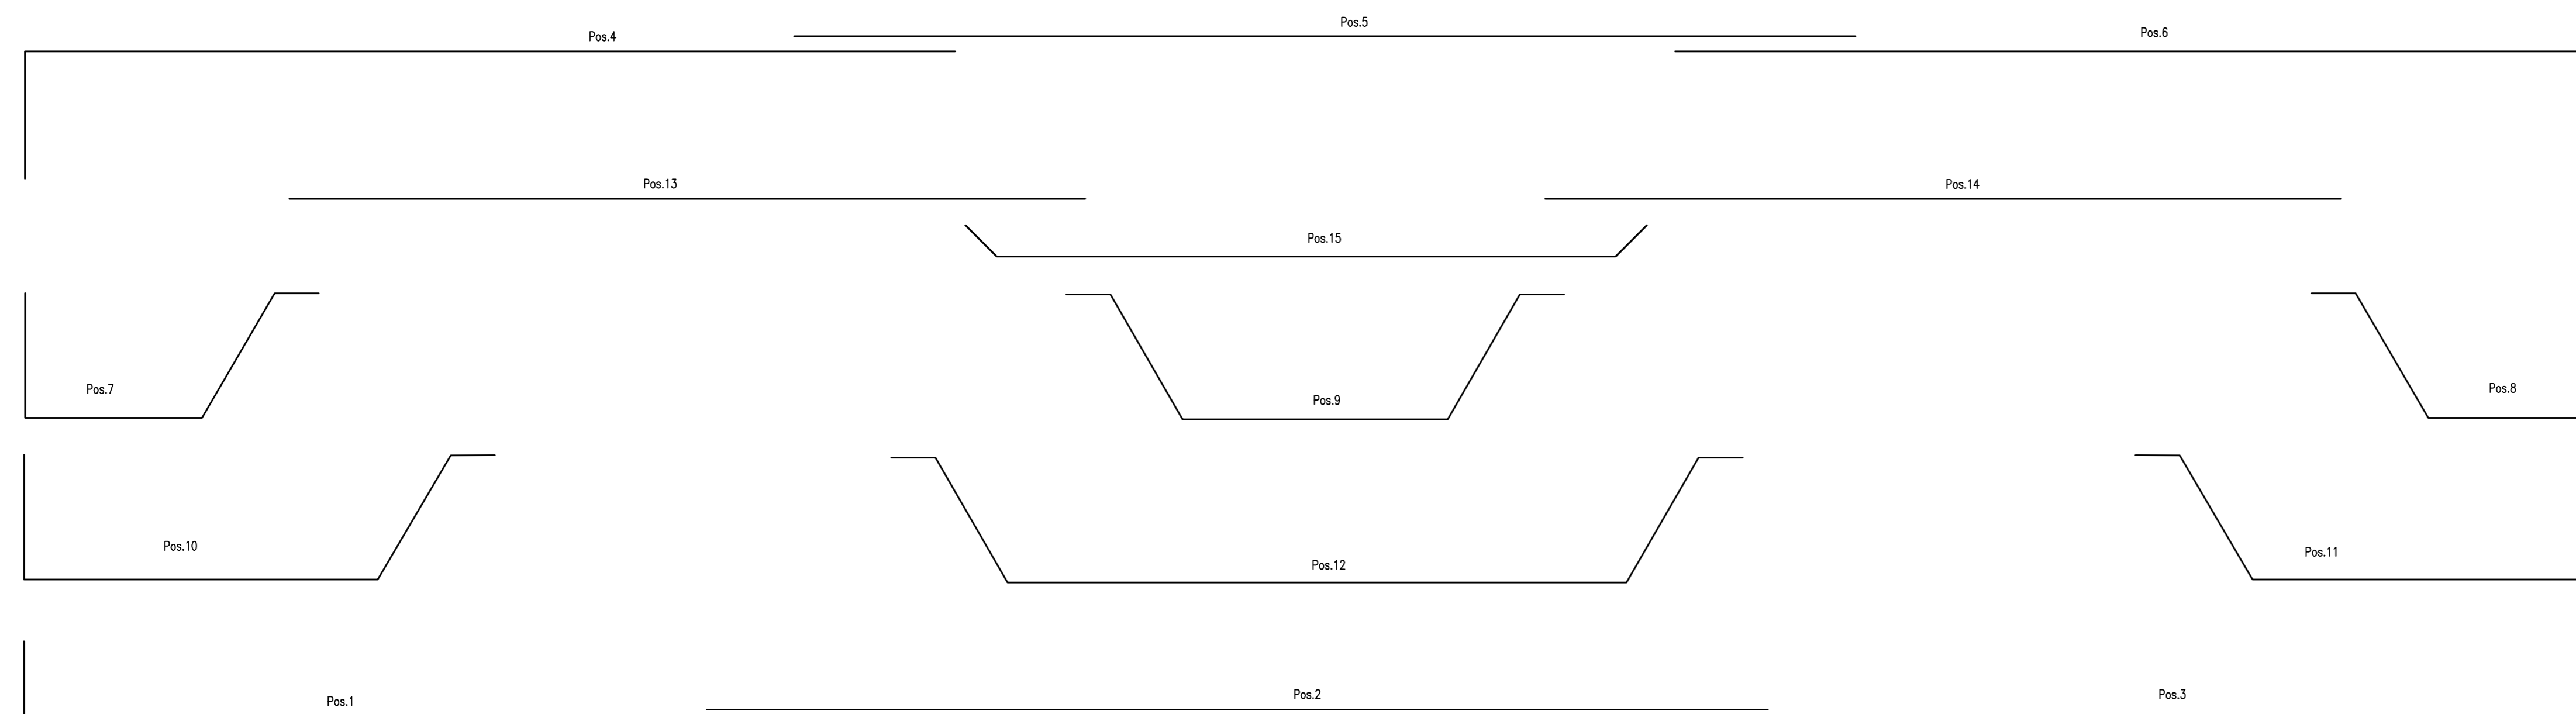
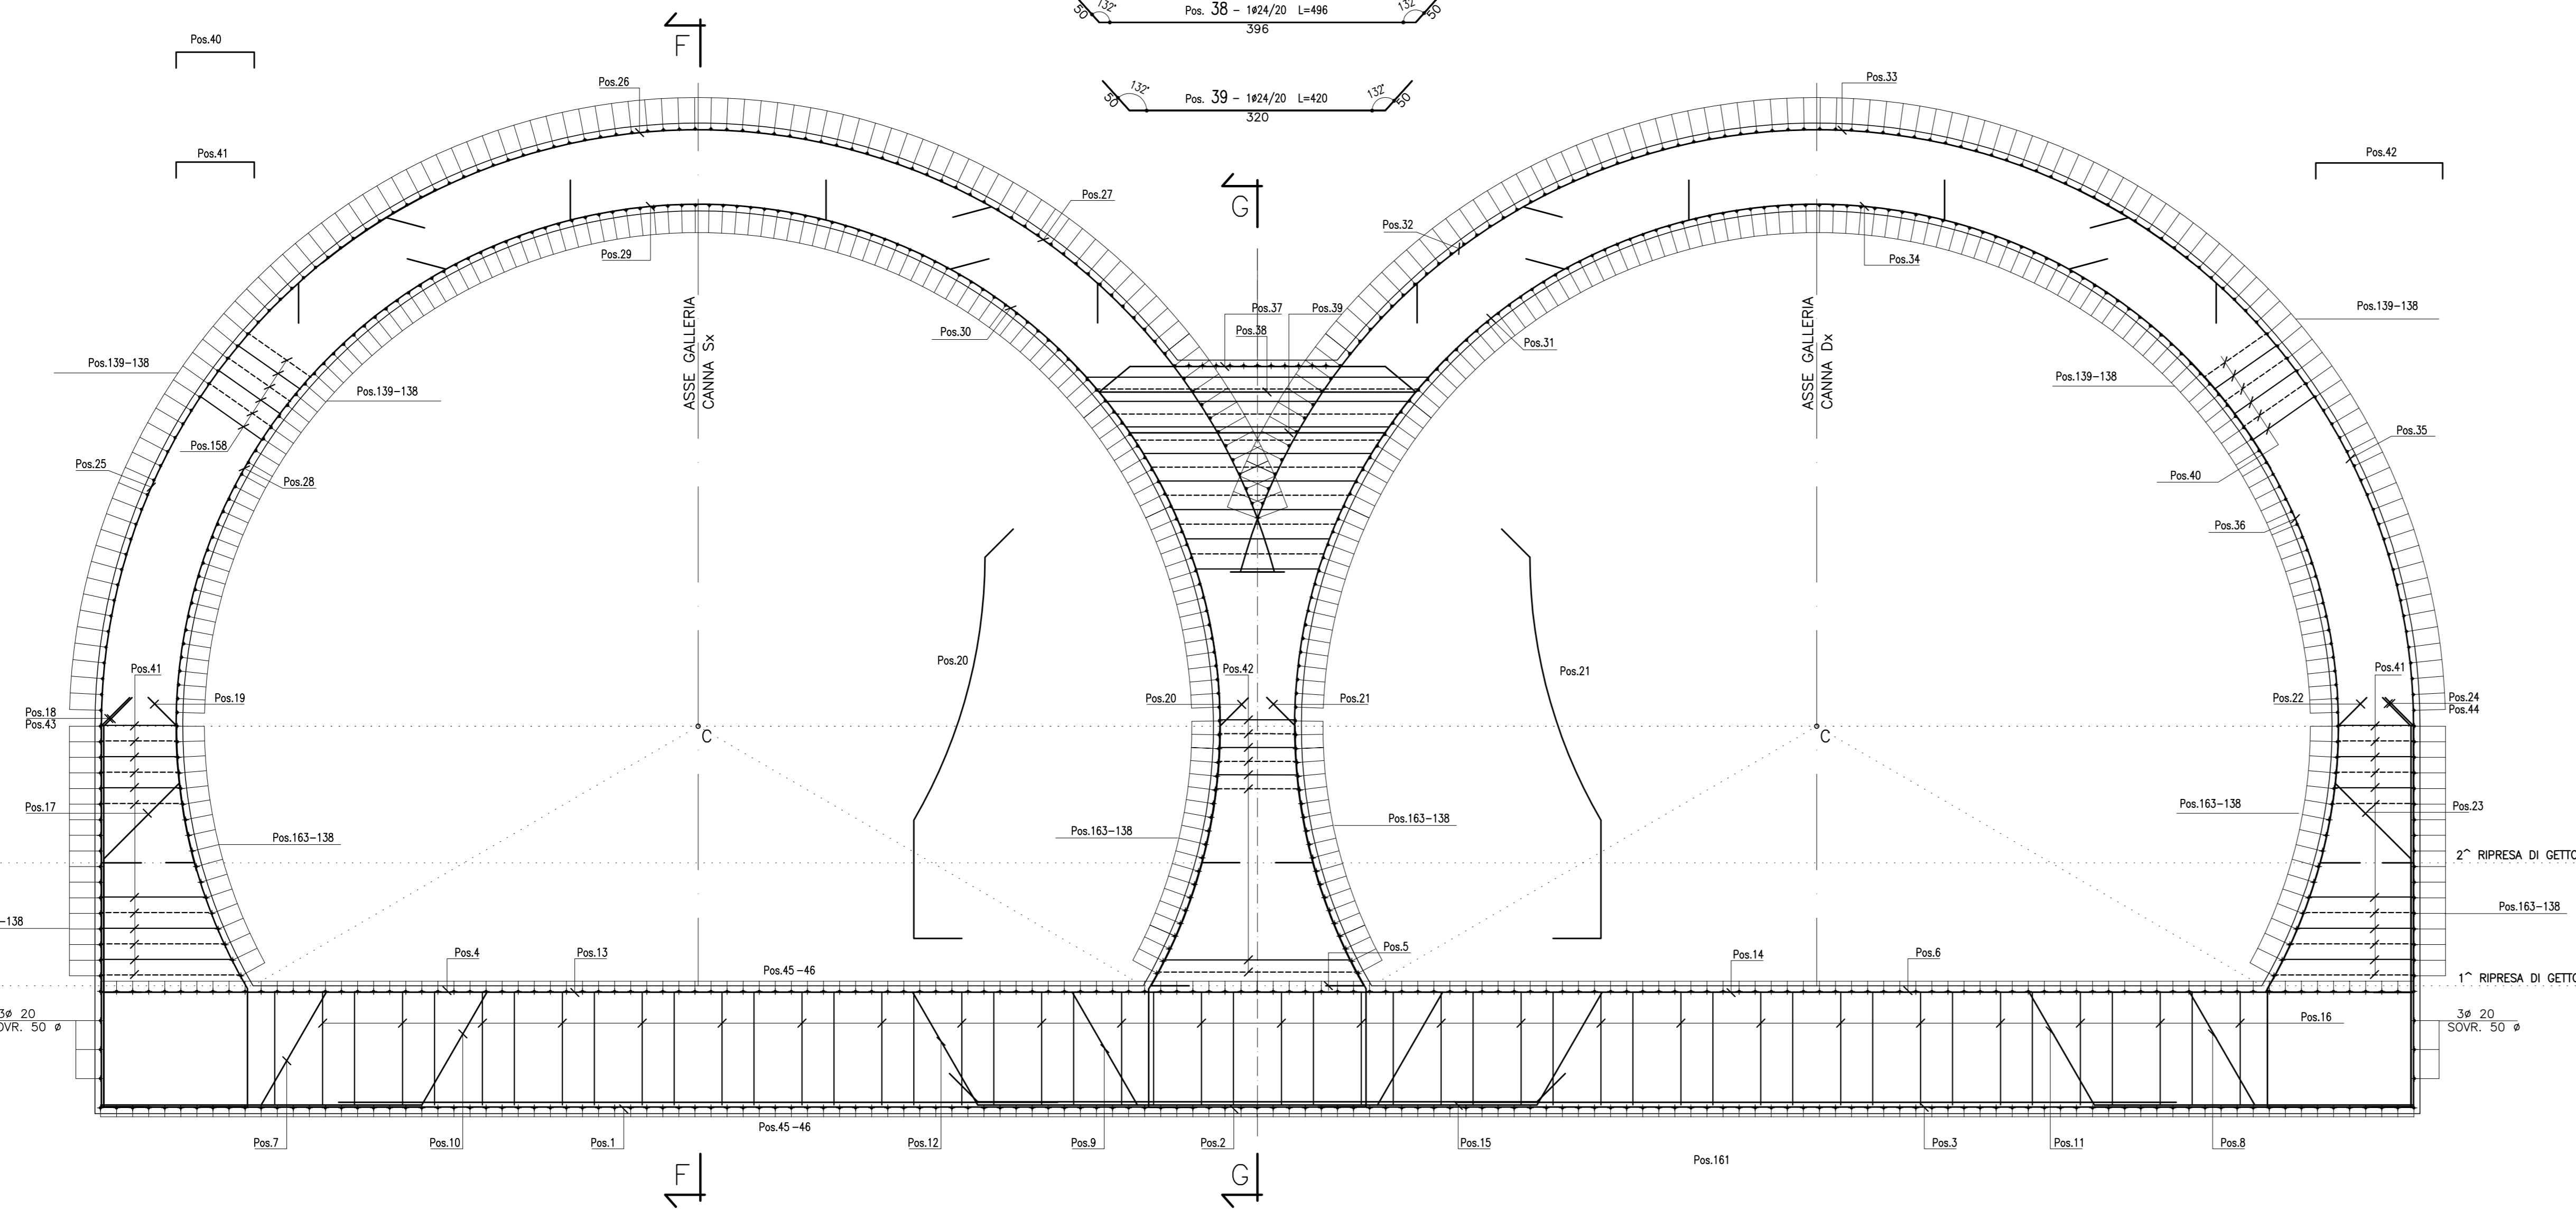
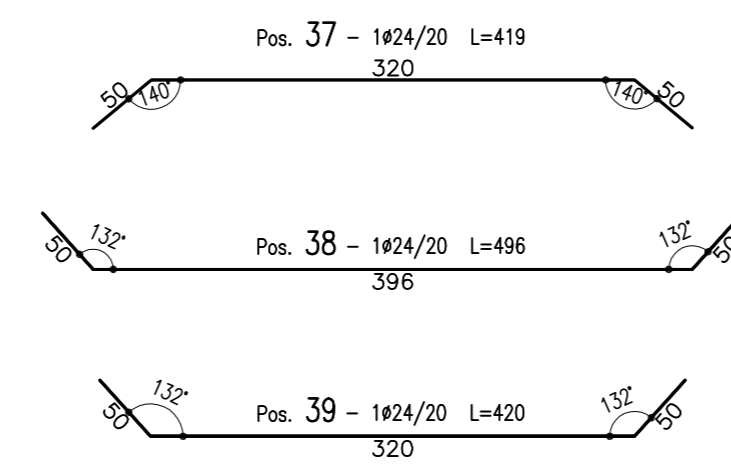


SEZIONE C-C  
(SCALA 1 : 50)

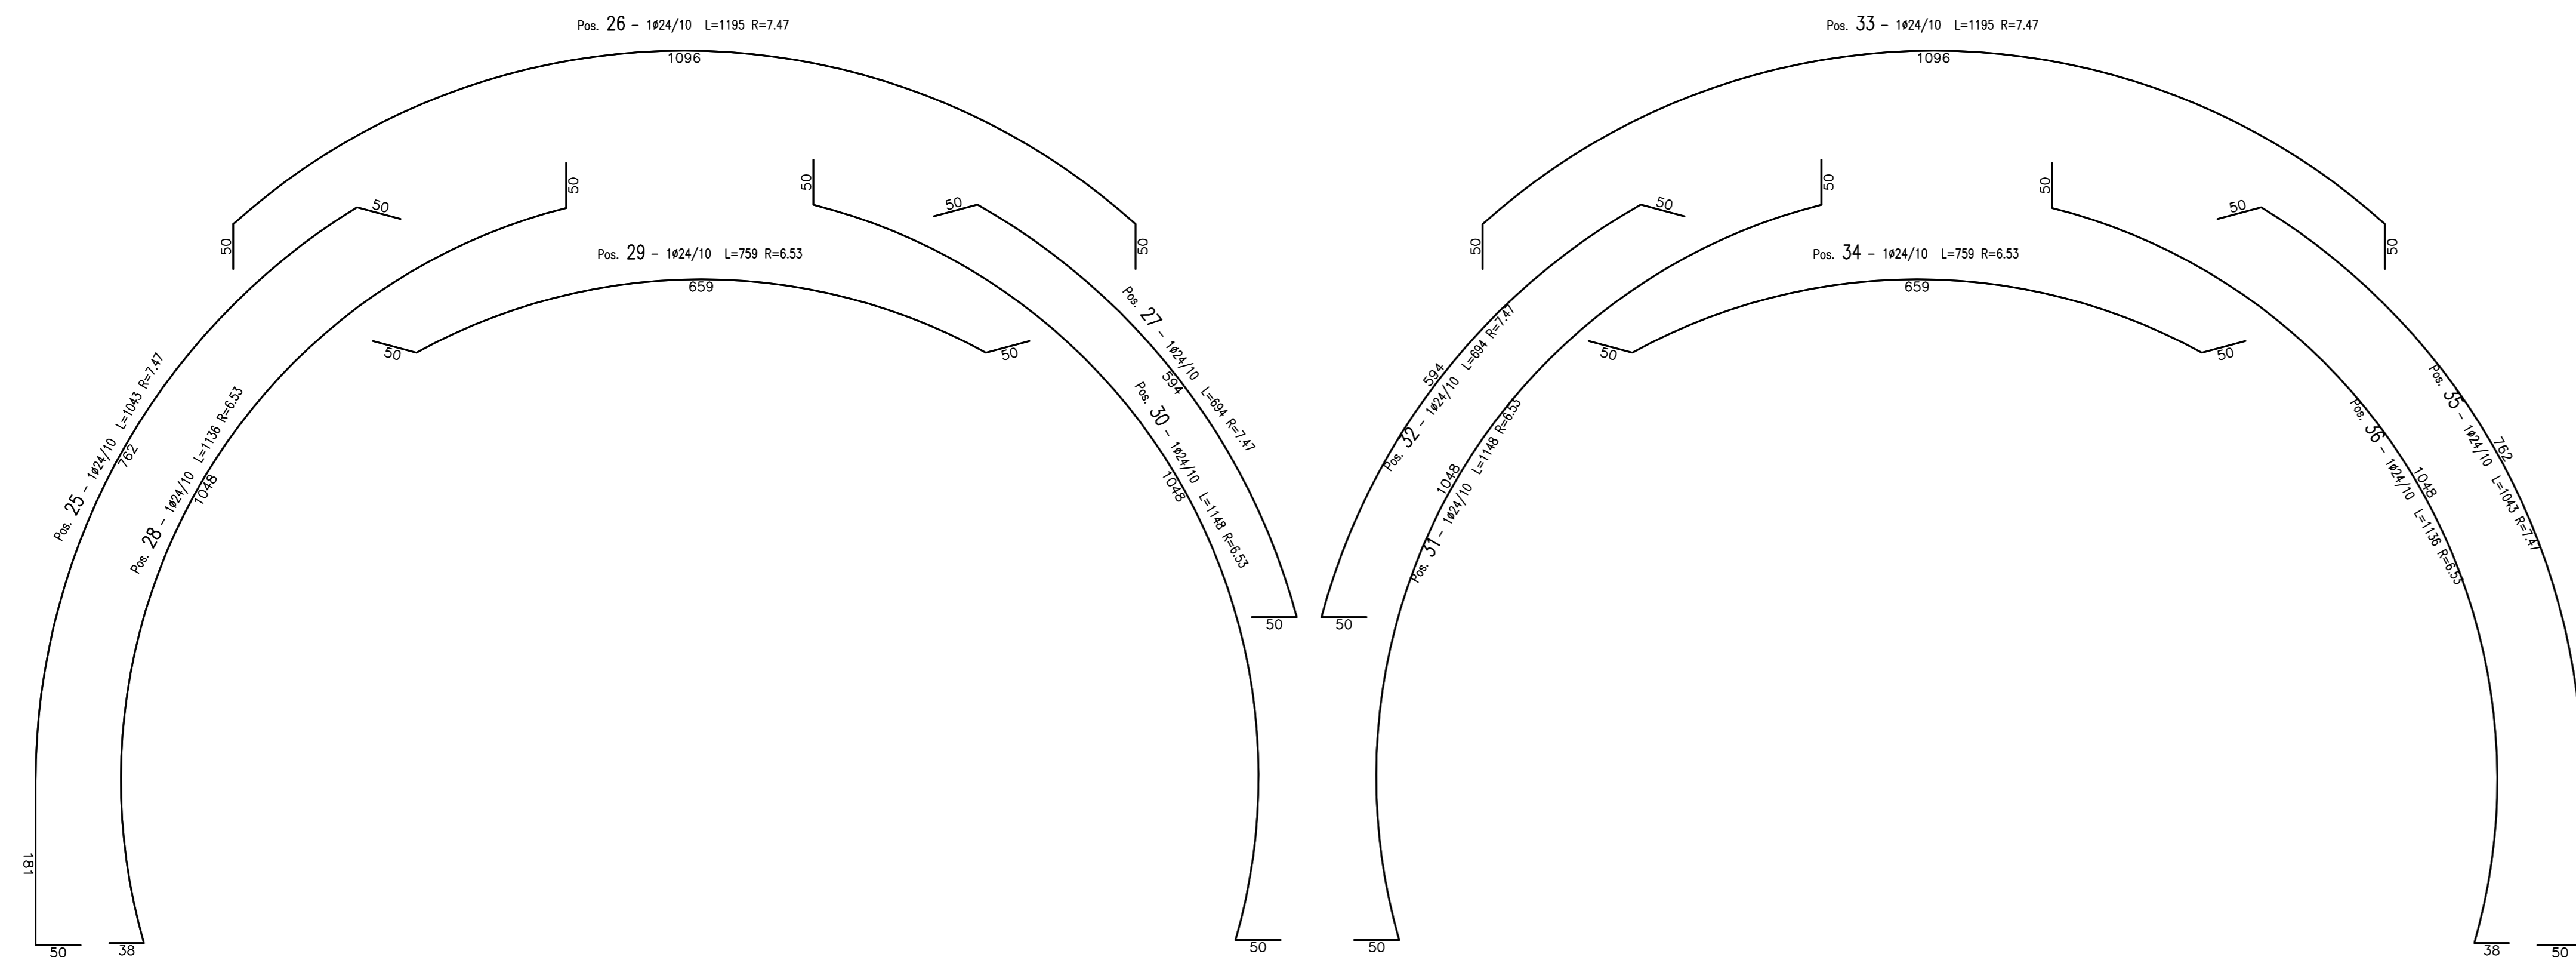

CARATTERISTICHE DEI MATERIALI :  
CLS PER MAGRO classe C12/15  
CLS PER SOLETTA SUP., INF. E PIEDRITTI classe C35/45  
CLS PER PALI PARATE E CORDOLI DI TESTA classe C32/40  
ACCIAIO IN BARRE B450C

**ANAS S.p.A.**  
DIREZIONE CENTRALE PROGRAMMAZIONE PROGETTAZIONE

PA 12/09  
CORRIDOIO PLURIMODALE TIRRENICO - NORD EUROPA  
ITINERARIO AGRIGENTO - CALTANISSETTA - A19  
S.S. N° 640 "DI PORTO EMPEDOCLE"  
AMMODERNAMENTO E ADEGUAMENTO ALLA CAT. B DEL D.M. 5.11.2001  
Dal km 44+000 allo svincolo con l'A19

**PROGETTO ESECUTIVO**

Contrattante Generale: **Empedocle S.p.A.**

**OPERE D'ARTE MAGGIORI  
GALLERIE ARTIFICIALI**  
Galleria Rovetello:  
progr.2+720,00 (Ldx= 280,67 m; Lsx= 277,92 m)  
Armatura imbocchi (Tav. 2 di 4)

Codice Unico Progetto (CUP) : F91B09000070001

Codice Elaborato: PA12\_09 - E

F	1	0	8	G	A	2	0	1	G	A	0	1	A	B	B	0	2	4	C	Scala	1:50
---	---	---	---	---	---	---	---	---	---	---	---	---	---	---	---	---	---	---	---	-------	------

REV.	DATA	DESCRIZIONE	REDATTO	VERIFICATO	APPROVATO	AUTORIZZATO
C	Ottobre 2011	Ref. Istruttoria prot. CDG-0141142-P del 19/10/11	M.SALENTINO	R.CAPOCCHI	M. LITI	P. PAGLINI
D	Luglio 2011	Revisione a seguito di incontri con il Committente	M.SALENTINO	R.CAPOCCHI	M. LITI	P. PAGLINI
A	Aprile 2011	EMMISSIONE	M.SALENTINO	A.TURISO	M. LITI	P. PAGLINI

Il Progetto: **ING. LUCA LUCIA**

Il Consulente: **ING. GIUSEPPE MARRAS**

Il Coordinatore per la sicurezza in fase di progetto: **ING. GIUSEPPE MARRAS**

Il Direttore dei lavori: **ING. PEPPINO MARINO**

Stampa: **ORDINE DEGLI INGEGNERI DI SALERNO N° 4353**

Stampa: **ORDINE DEGLI INGEGNERI DI CATANIA N° 1607**

Stampa: **ORDINE DEGLI INGEGNERI DI CATANIA N° 14853**

Stampa: **ORDINE DEGLI INGEGNERI DI CATANIA N° 14447**