

TABELLA INTERVENTI/QUANTITA' - SOLETTA				
Intervento "A"	Intervento "A1"	Intervento "B"	Intervento "C"	Intervento "D"
ESTRADOSSO SOLETTA	superficie = 100%	-	-	-
PARABALLAST	spessore = 3cm superficie = 30%	superficie = 70%	superficie = 100%	spessore = 3cm superficie = 30%
CORDOLO	spessore = 3cm superficie = 30%	-	superficie = 100%	spessore = 3cm superficie = 30%
INTRADOSSO SOLETTA (sbalz)	spessore = 3cm superficie = 100%	-	superficie = 100%	spessore = 3cm superficie = 100%

TABELLA INTERVENTI/QUANTITA' - TRAVI CAP				
Intervento "A"	Intervento "A1"	Intervento "B"	Intervento "C"	Intervento "D"
TRAVI - SUPERF. ANIMA ED ALA SUP.	superficie = 100%	-	-	-
TRAVI - SUPERF. BULBO INFERIORE	spessore = 3cm superficie = 80%	superficie = 20%	superficie = 100%	spessore = 3cm superficie = 80%
TRAVI - TESTATE	spessore = 3cm superficie = 100%	-	superficie = 100%	spessore = 3cm superficie = 100%

TABELLA INTERVENTI/QUANTITA' - SPALLE E MURI ANDATORI				
Intervento "A"	Intervento "A1"	Intervento "B"	Intervento "C"	Intervento "D"
SUPERF. ESTERNE SPALLE E MURI ANDATORI	spessore = 5cm superficie = 50%	-	spessore = 5cm superficie = 50%	superficie = 100%

TABELLA INTERVENTI/QUANTITA' - PILE				
Intervento "A"	Intervento "A1"	Intervento "B"	Intervento "C"	Intervento "D"
SUPERF. ESTERNE PULVINI	spessore = 5cm superficie = 100%	-	spessore = 5cm superficie = 100%	superficie = 100%
SUPERF. ESTERNE PILE	spessore = 5cm superficie = 50%	superficie = 50%	spessore = 5cm superficie = 50%	superficie = 100%

TABELLA INTERVENTI/QUANTITA' - PLINTI PILE				
Intervento "A"	Intervento "A1"	Intervento "B"	Intervento "C"	Intervento "D"
SUPERF. ESTRADOSSO PLINTO	spessore = 5cm superficie = 30%	superficie = 70%	spessore = 5cm superficie = 30%	superficie = 100%

- TIPLOGICO DI INTERVENTO**
- Rimozione massetto ed impermeabilizzazione impalcato
 - Sollevamento dell'impalcato
 - Rimozione degli appoggi esistenti, demolizione strutture di sostegno pali TE, demolizione ritegni sismici esistenti
 - Esecuzione lavorazioni sottostrutture come da tabella
 - Messa in opera nuovi apparecchi di appoggio e ritegni e calaggio impalcato
 - Demolizione parte terminale sbalzi longitudinali solette e parte dei paraballast (v. dettagli). Esecuzione tasche su paraballast per nuovo sistema smaltimento acque
 - Ricostruzione corticali sulle strutture impalcato
 - Ricostruzione parte dello sbalzo della soletta, dei paraballast (compresa sopraelevazione) e dei cordoli laterali, messa in opera dei nuovi parapetti e della struttura di sostegno TE
 - Esecuzione massetto pendenze, nuova impermeabilizzazione e nuovo sistema di drenaggio

NOTE

A) - Lo sviluppo della successiva fase di progettazione dovrà essere supportato da ulteriori campagne di rilievo e indagine volte a rilevare lo stato e l'evoluzione del degrado delle singole opere e dei singoli elementi strutturali nel momento dell'esecuzione delle lavorazioni.


B) - Per i dati di tracciamento, comprese le quote del p.f., si vedano gli elaborati relativi al piano-profilo.

C) - Per le piante e le sezioni di scavo si vedano i relativi elaborati di dettaglio.


D) - Le quote del terreno dovranno essere adeguate a seguito dell'affinamento della campagna di rilievo da eseguirsi nel corso delle successive fasi di progettazione.

E) - Per gli interventi e le percentuali di intervento sulla travata metallica (compresi appoggi e ritegni) si vedano i relativi elaborati di dettaglio.

SEZIONE IMPALCATO CAP

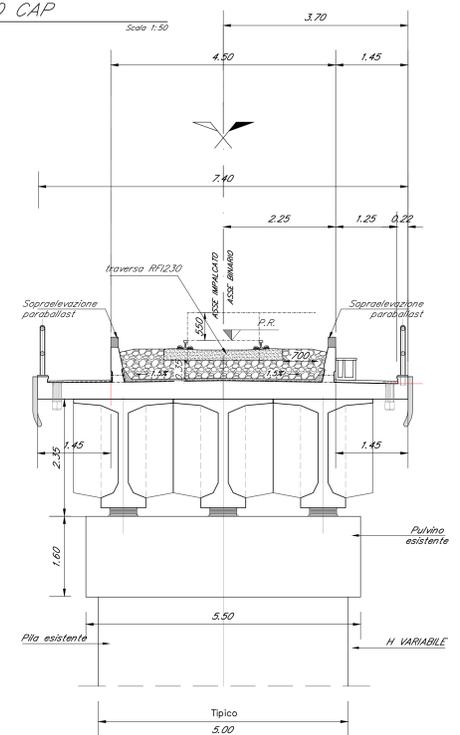

SEZIONE IMPALCATO RETICOLARE IN ACCIAIO

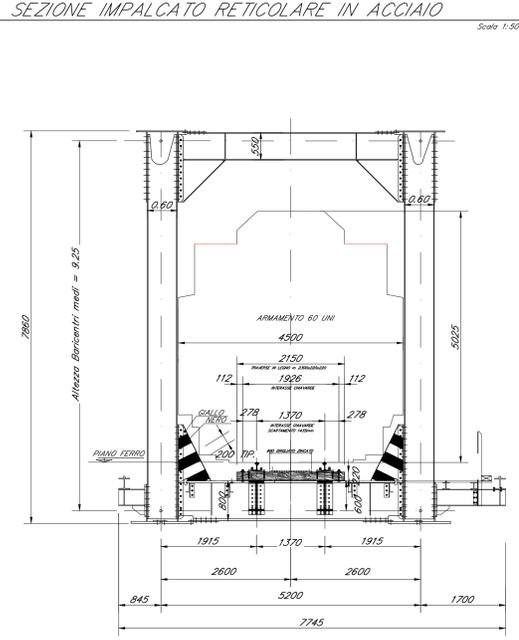

COMMITTENTE:

RFI
RETE FERROVIARIA ITALIANA
GRUPPO FERROVIE DELLO STATO ITALIANE
DIREZIONE INVESTIMENTI
DIREZIONE PROGRAMMI INVESTIMENTI
DIRETTRICE SUD - PROGETTO ADRIATICA

PROGETTAZIONE:

ITALFERR
GRUPPO FERROVIE DELLO STATO ITALIANE

DIREZIONE TECNICA
U.O. OPERE CIVILI E GESTIONE DELLE VARIANTI

PROGETTO DEFINITIVO

Nuova linea Ferrandina - Matera La Martella per il collegamento di Matera con la rete ferroviaria nazionale
NUOVA LINEA FERRANDINA - MATERA LA MARTELLA

VI08 - VIADOTTO GRAVINA
Pianta impalcato e sezioni trasversali tipo 1/2

SCALA:
VARIE

Rev.	Descrizione	Redatto	Data	Verificato	Data	Approvato	Data	Autorizzato Data
A	MISSIONE ESECUTIVA	L. LARONI	LUGLIO 2018	S. DI SPINNO	LUGLIO 2018	REDAZIONE	LUGLIO 2018	A. VITTOZZI LUGLIO 2018

COMMISSIONE LOTTO FASE ENTE TIPO DOC. OPERA/DISCIPLINA PROGR. REV.

IA5F 01 D 09 PZ VI0800 001 A

1915 1.370 1915 2600 5200 2600 1700 845 7745

n. Etab.: _____