



SEZIONE G-G
(SCALA 1 : 50)

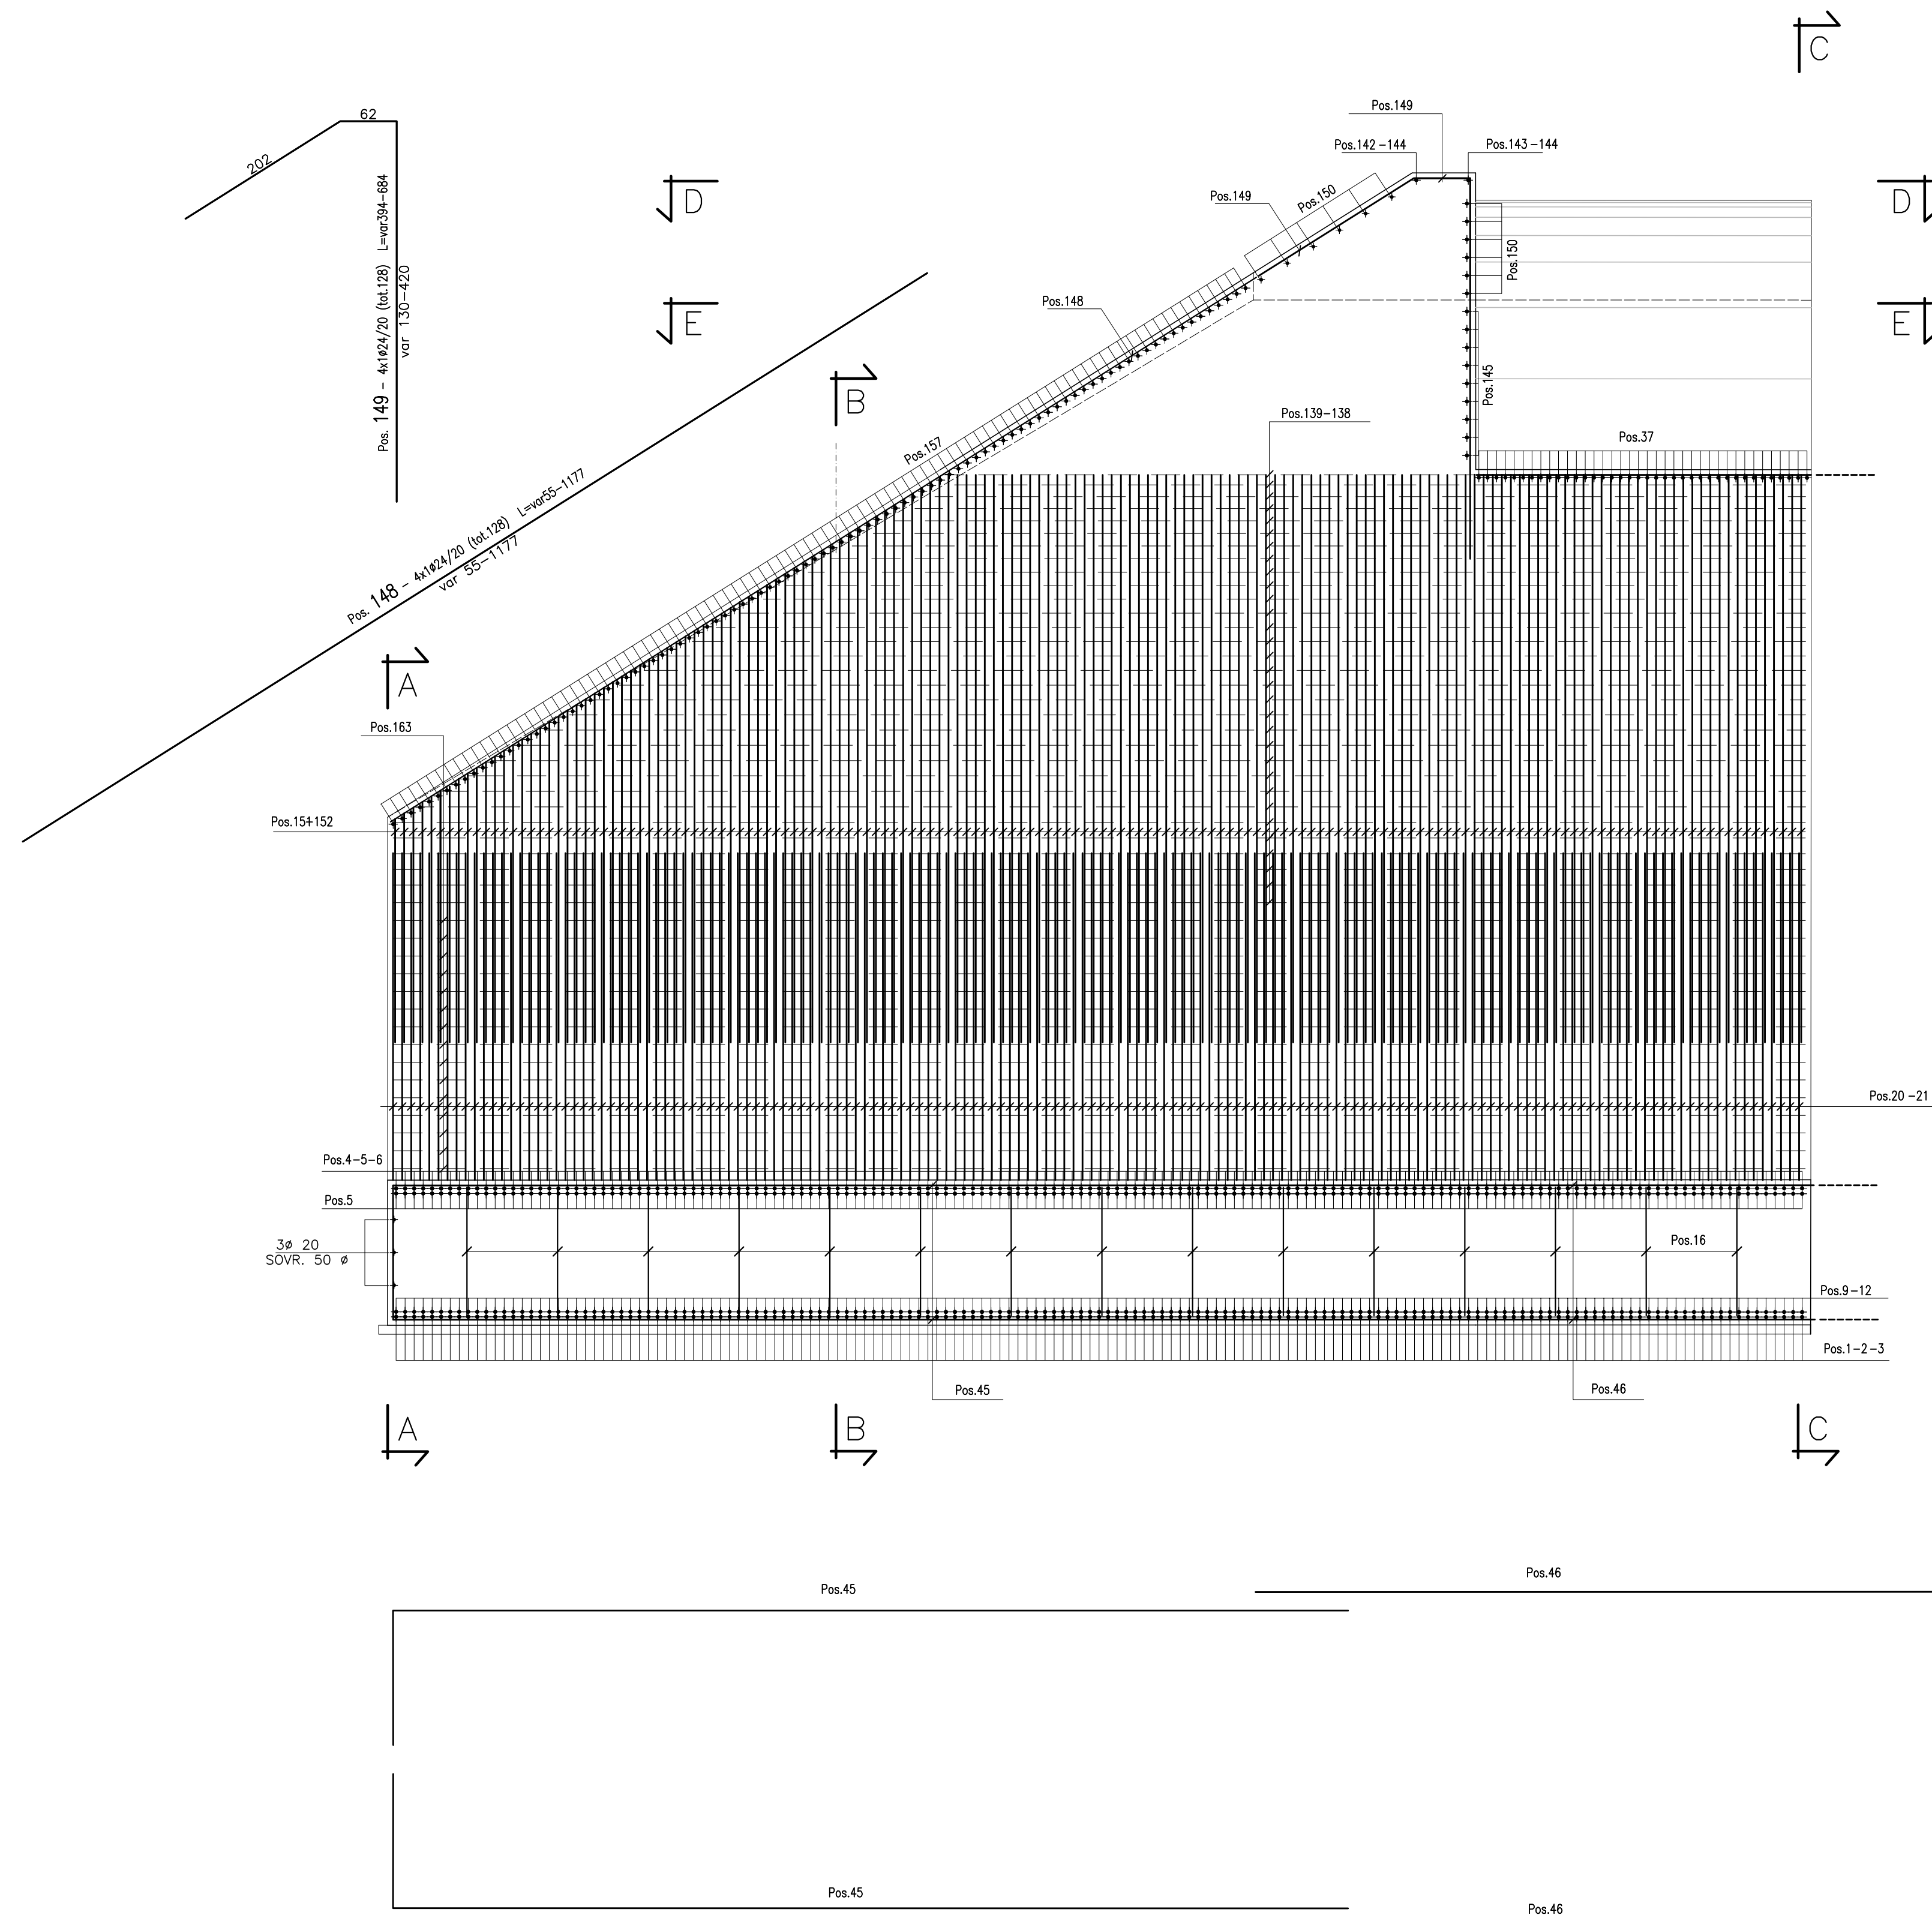

SEZIONE F-F
(SCALA 1 : 50)

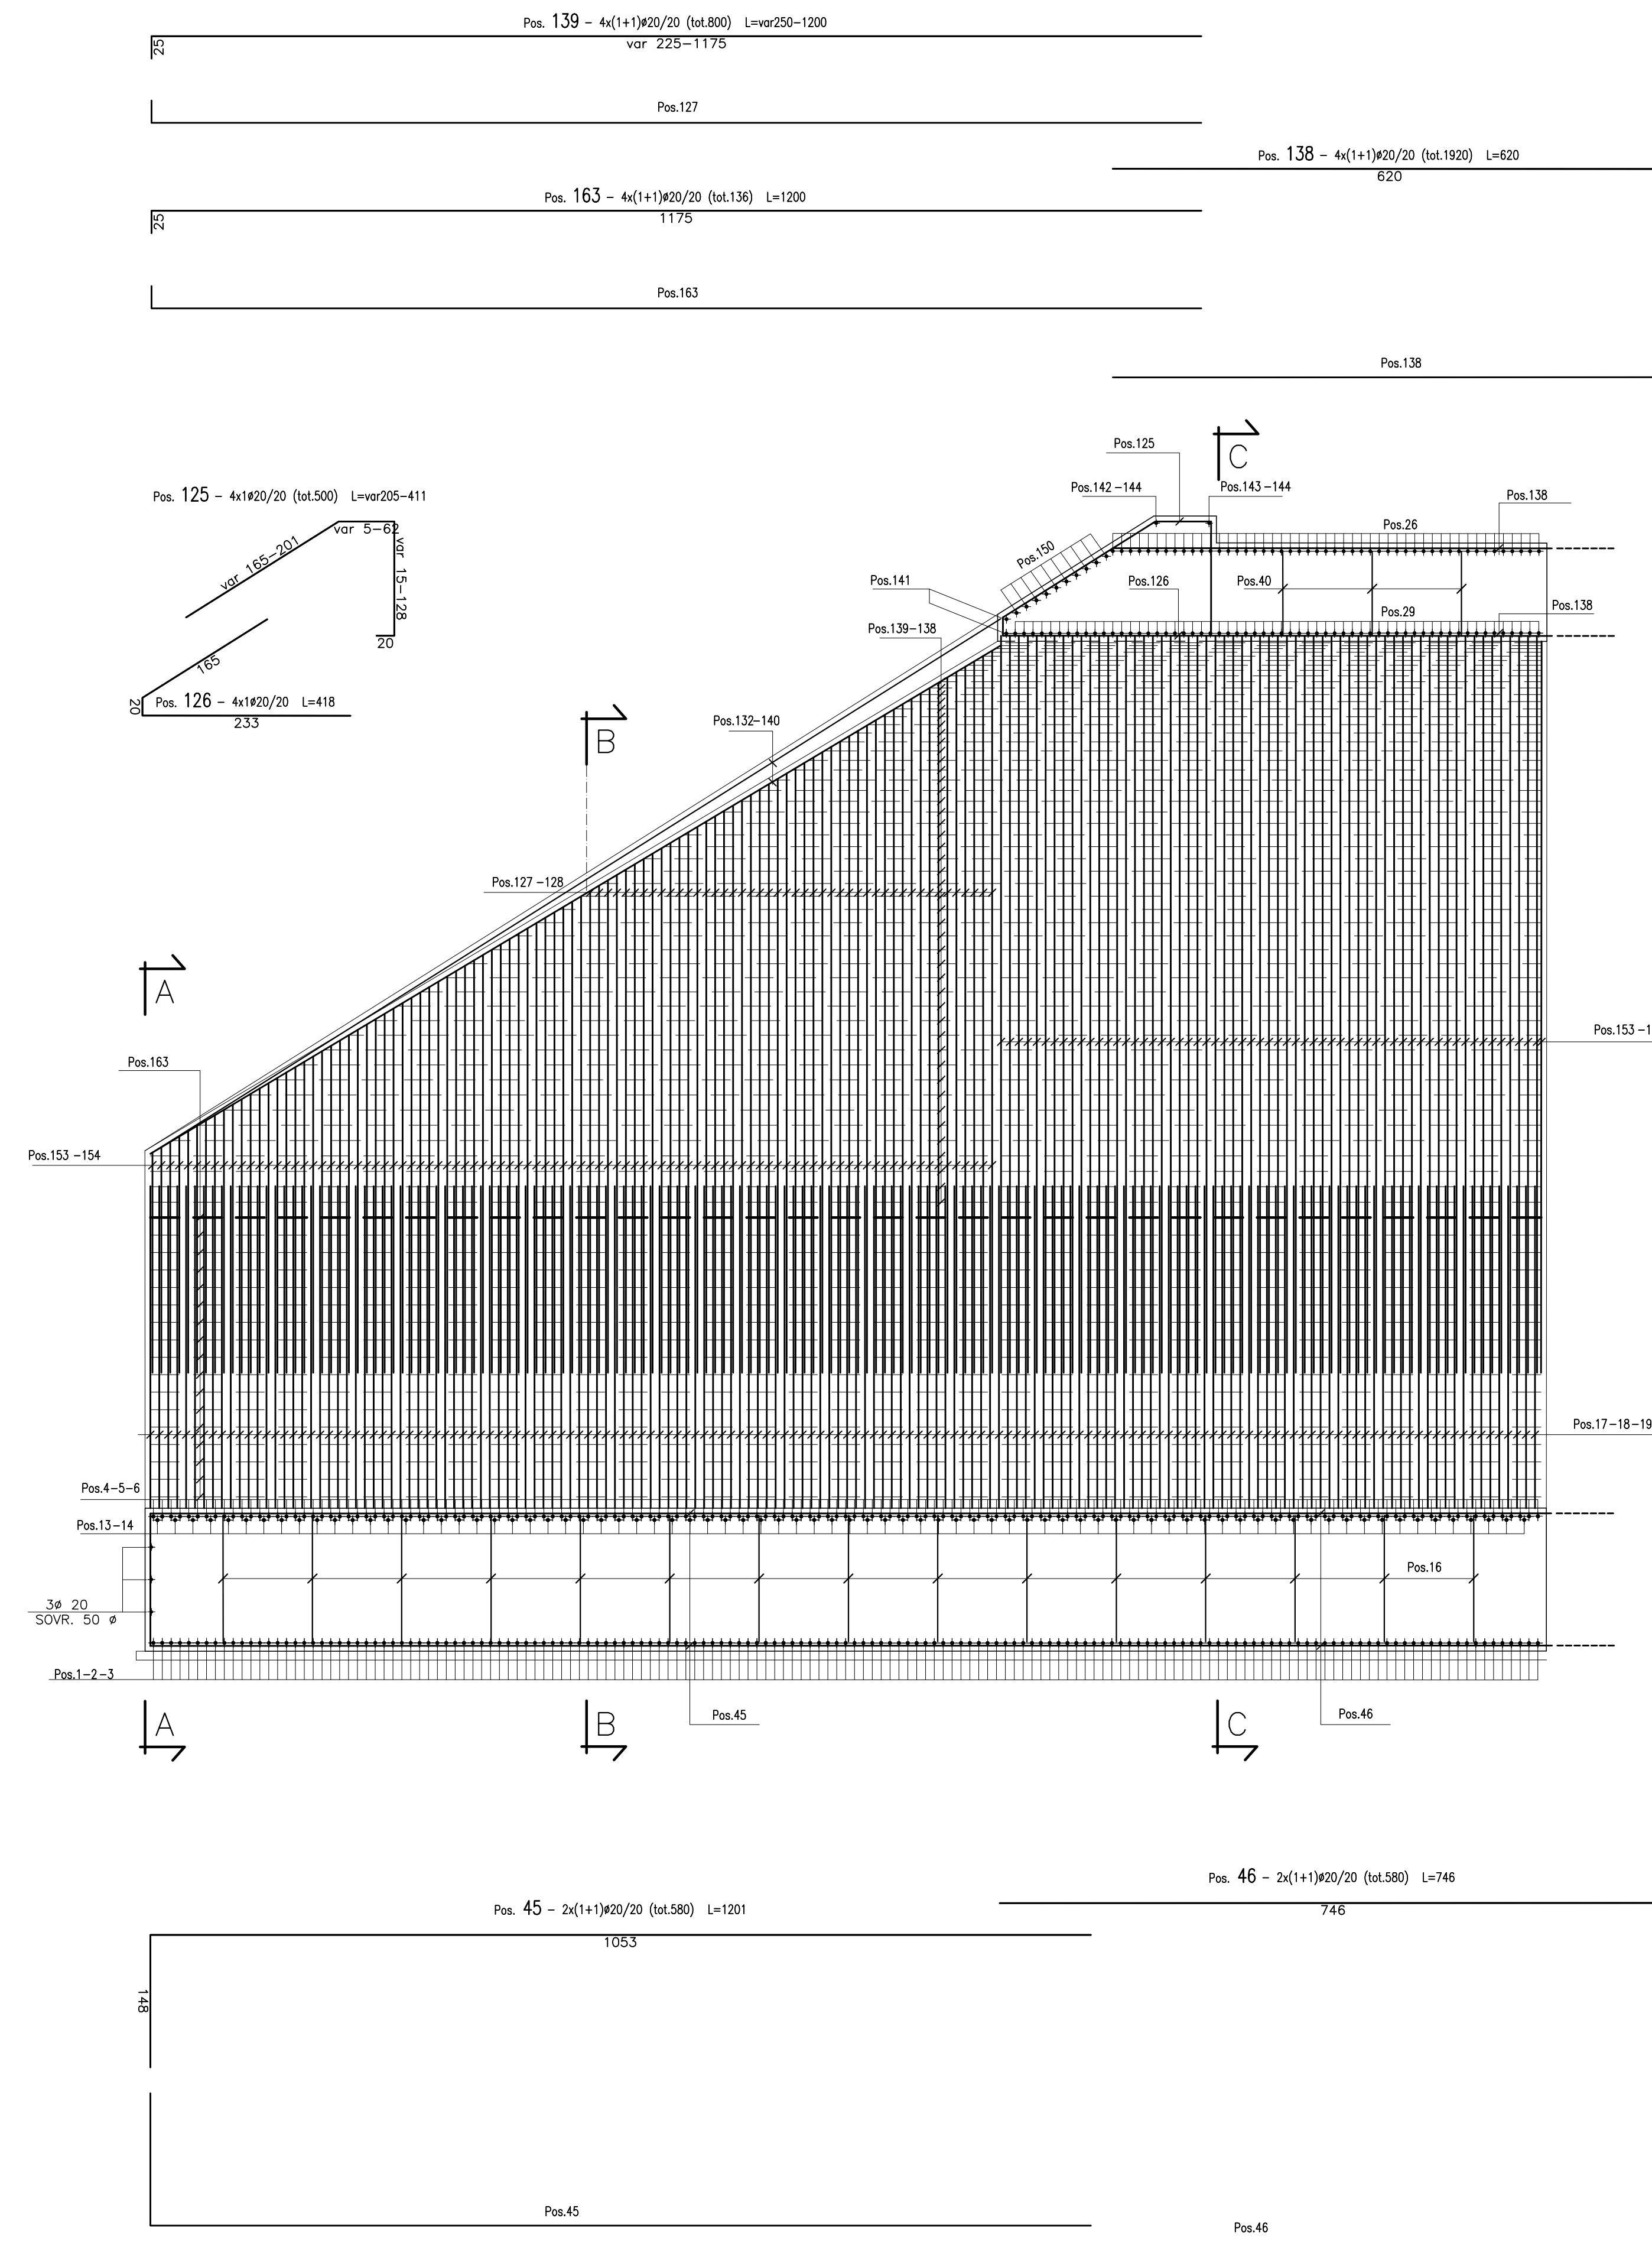


CARATTERISTICHE DEI MATERIALI :
CLS PER MAGRO classe C12/15
CLS PER SOLETTA SUP., INF. E PIEDRITTI classe C35/45
CLS PER PALI PARITE E CORDOLI DI TESTA classe C32/40
ACCIAIO IN BARRE B450C



PA 12/09
CORRIDOIO PLURIMODALE TIRRENICO - NORD EUROPA
ITINERARIO AGRIGENTO - CALTANISSETTA - A19
S.S. N° 640 "DI PORTO EMPEDOCLE"
AMMODERNAMENTO E ADEGUAMENTO ALLA CAT. B DEL D.M. 5.11.2001
Dal km 44+000 allo svincolo con l'A19

PROGETTO ESECUTIVO

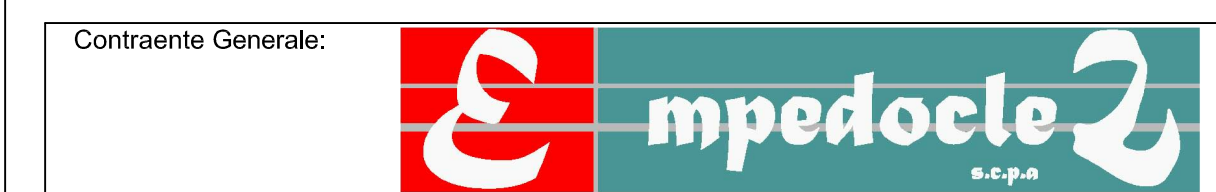

OPERE D'ARTE MAGGIORI
GALLERIE ARTIFICIALI
Galleria Rovetello:
progr.2+720,00 (Ldx= 280,67 m; Lsx= 277,92 m)
Armatura imbocchi (Tav. 3 di 4)

Codice Unico Progetto (CUP) : F91B0900070001

Codice Elaborato:
PA12_09 - E 1 0 8 | GA 2 0 1 | GA 0 1 | A | BB | 0 2 5 | C Scala 1:50

REV.	DATA	DESCRIZIONE	REDATTO	VERIFICATO	APPROVATO	AUTORIZZATO
C	Ottobre 2011	Ref. Istruttoria prot. CDG-0141142-P del 19/10/11	M.SALENTINO	R.CAPOCCHI	M. LITI	P. PAGLINI
B	Luglio 2011	Revisione a seguito di incontri con il Committente	M.SALENTINO	R.CAPOCCHI	M. LITI	P. PAGLINI
A	Aprile 2011	EMMISSIONE	M.SALENTINO	A.TURSO	M. LITI	P. PAGLINI

Responsabile del procedimento: Ing. MAURIZIO ANNA

Il Progettista: **ING. LUCA LUCIA** (Ordine degli Ingegneri di Firenze n° 4353)

Il Consulente per la sicurezza in fase di progetto: **ING. GIUSEPPE MARRAS** (Ordine degli Ingegneri di Cagliari n° 14447)

Il Coordinatore per la sicurezza in fase di progetto: **ING. ROBERTO VITTORE** (Ordine degli Ingegneri di Roma n° 14853)

Il Direttore dei lavori: **ING. PIPPINO MARINO** (Ordine degli Ingegneri di Roma n° 14447)