

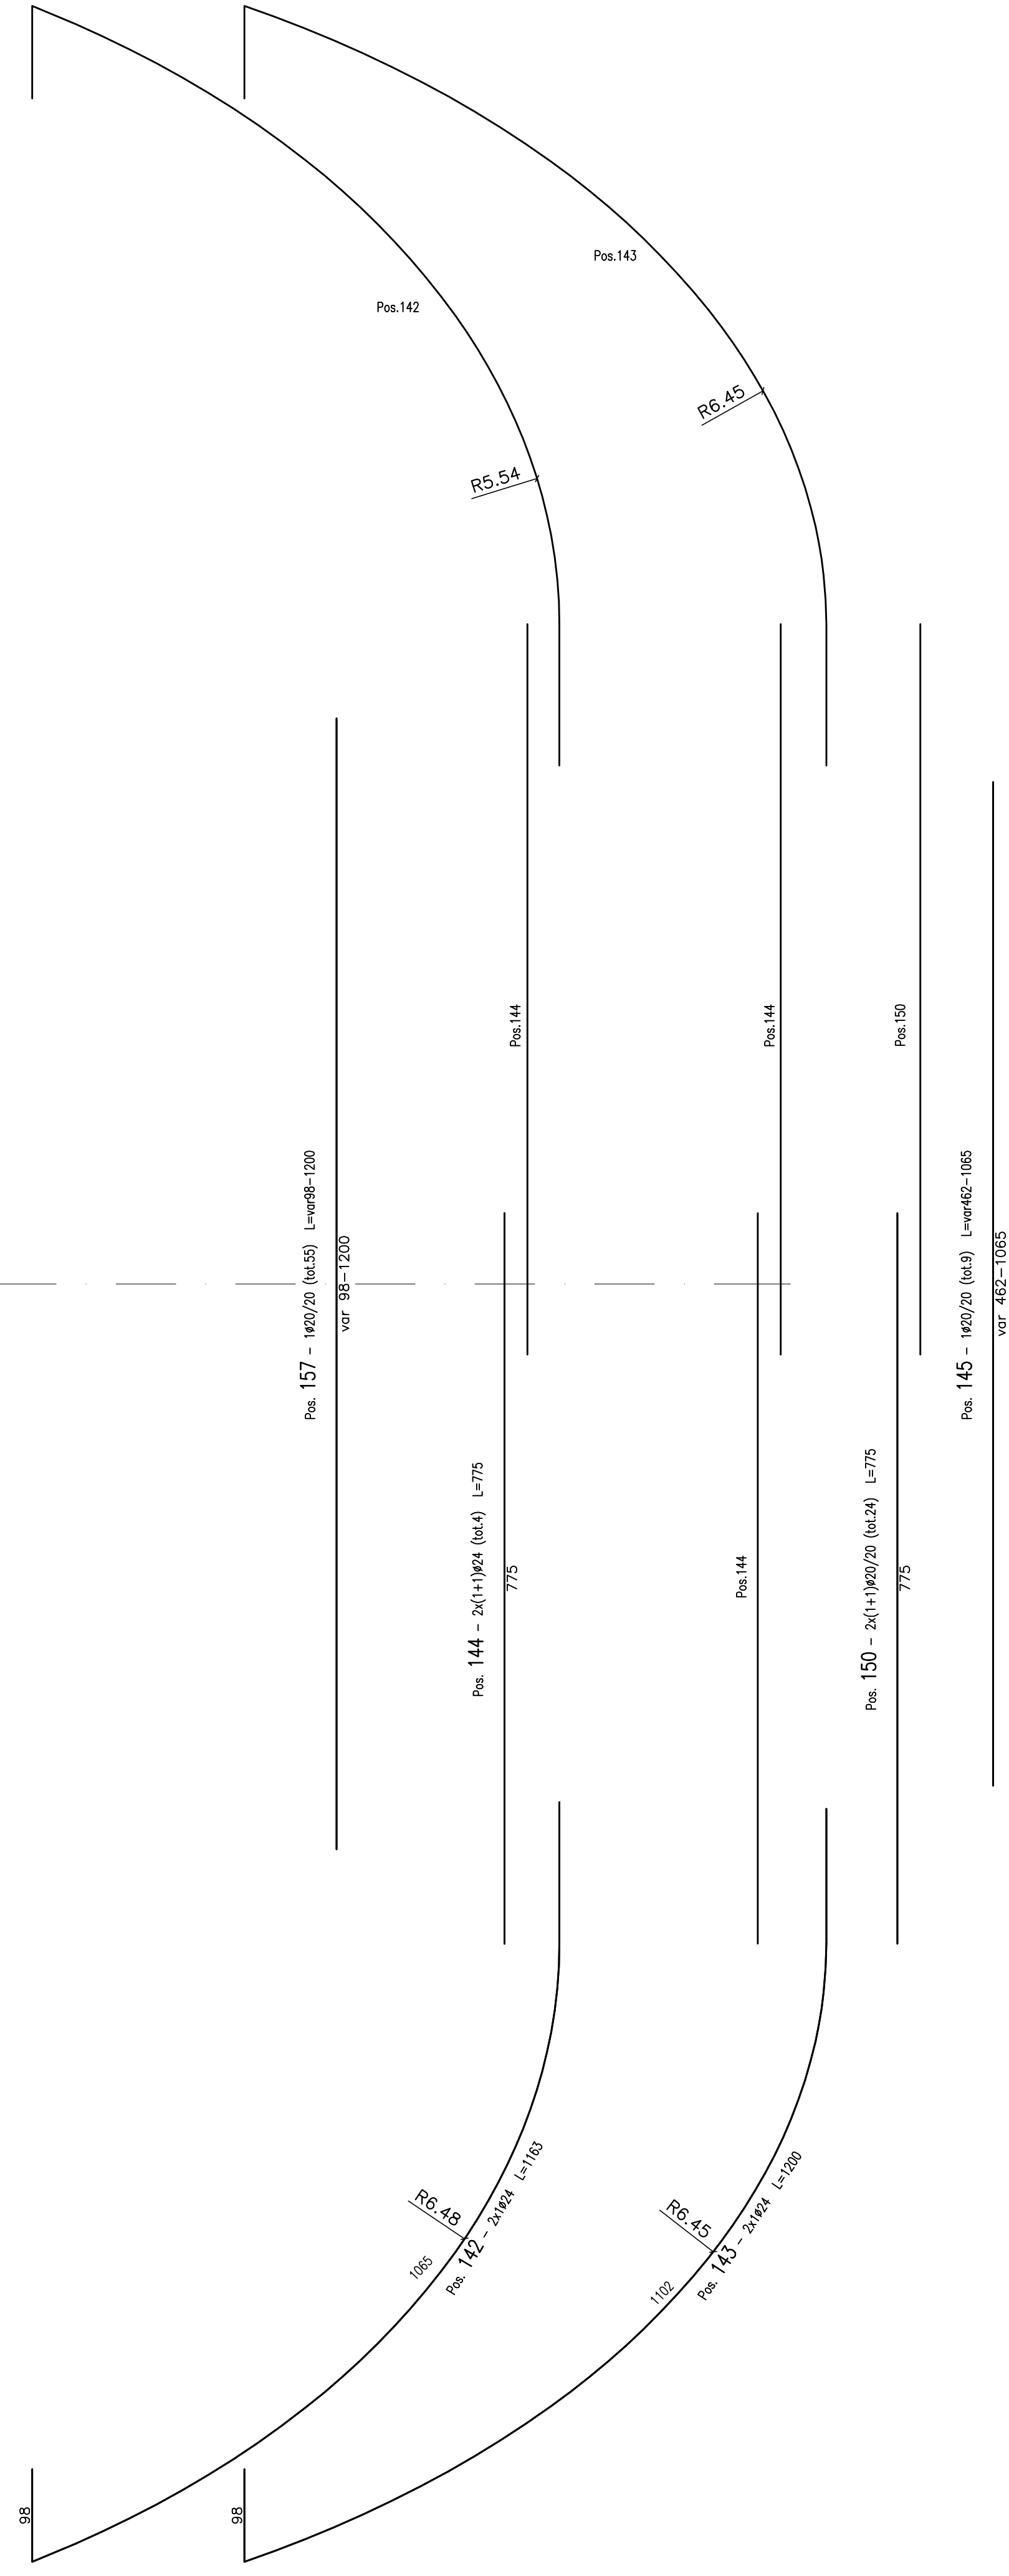
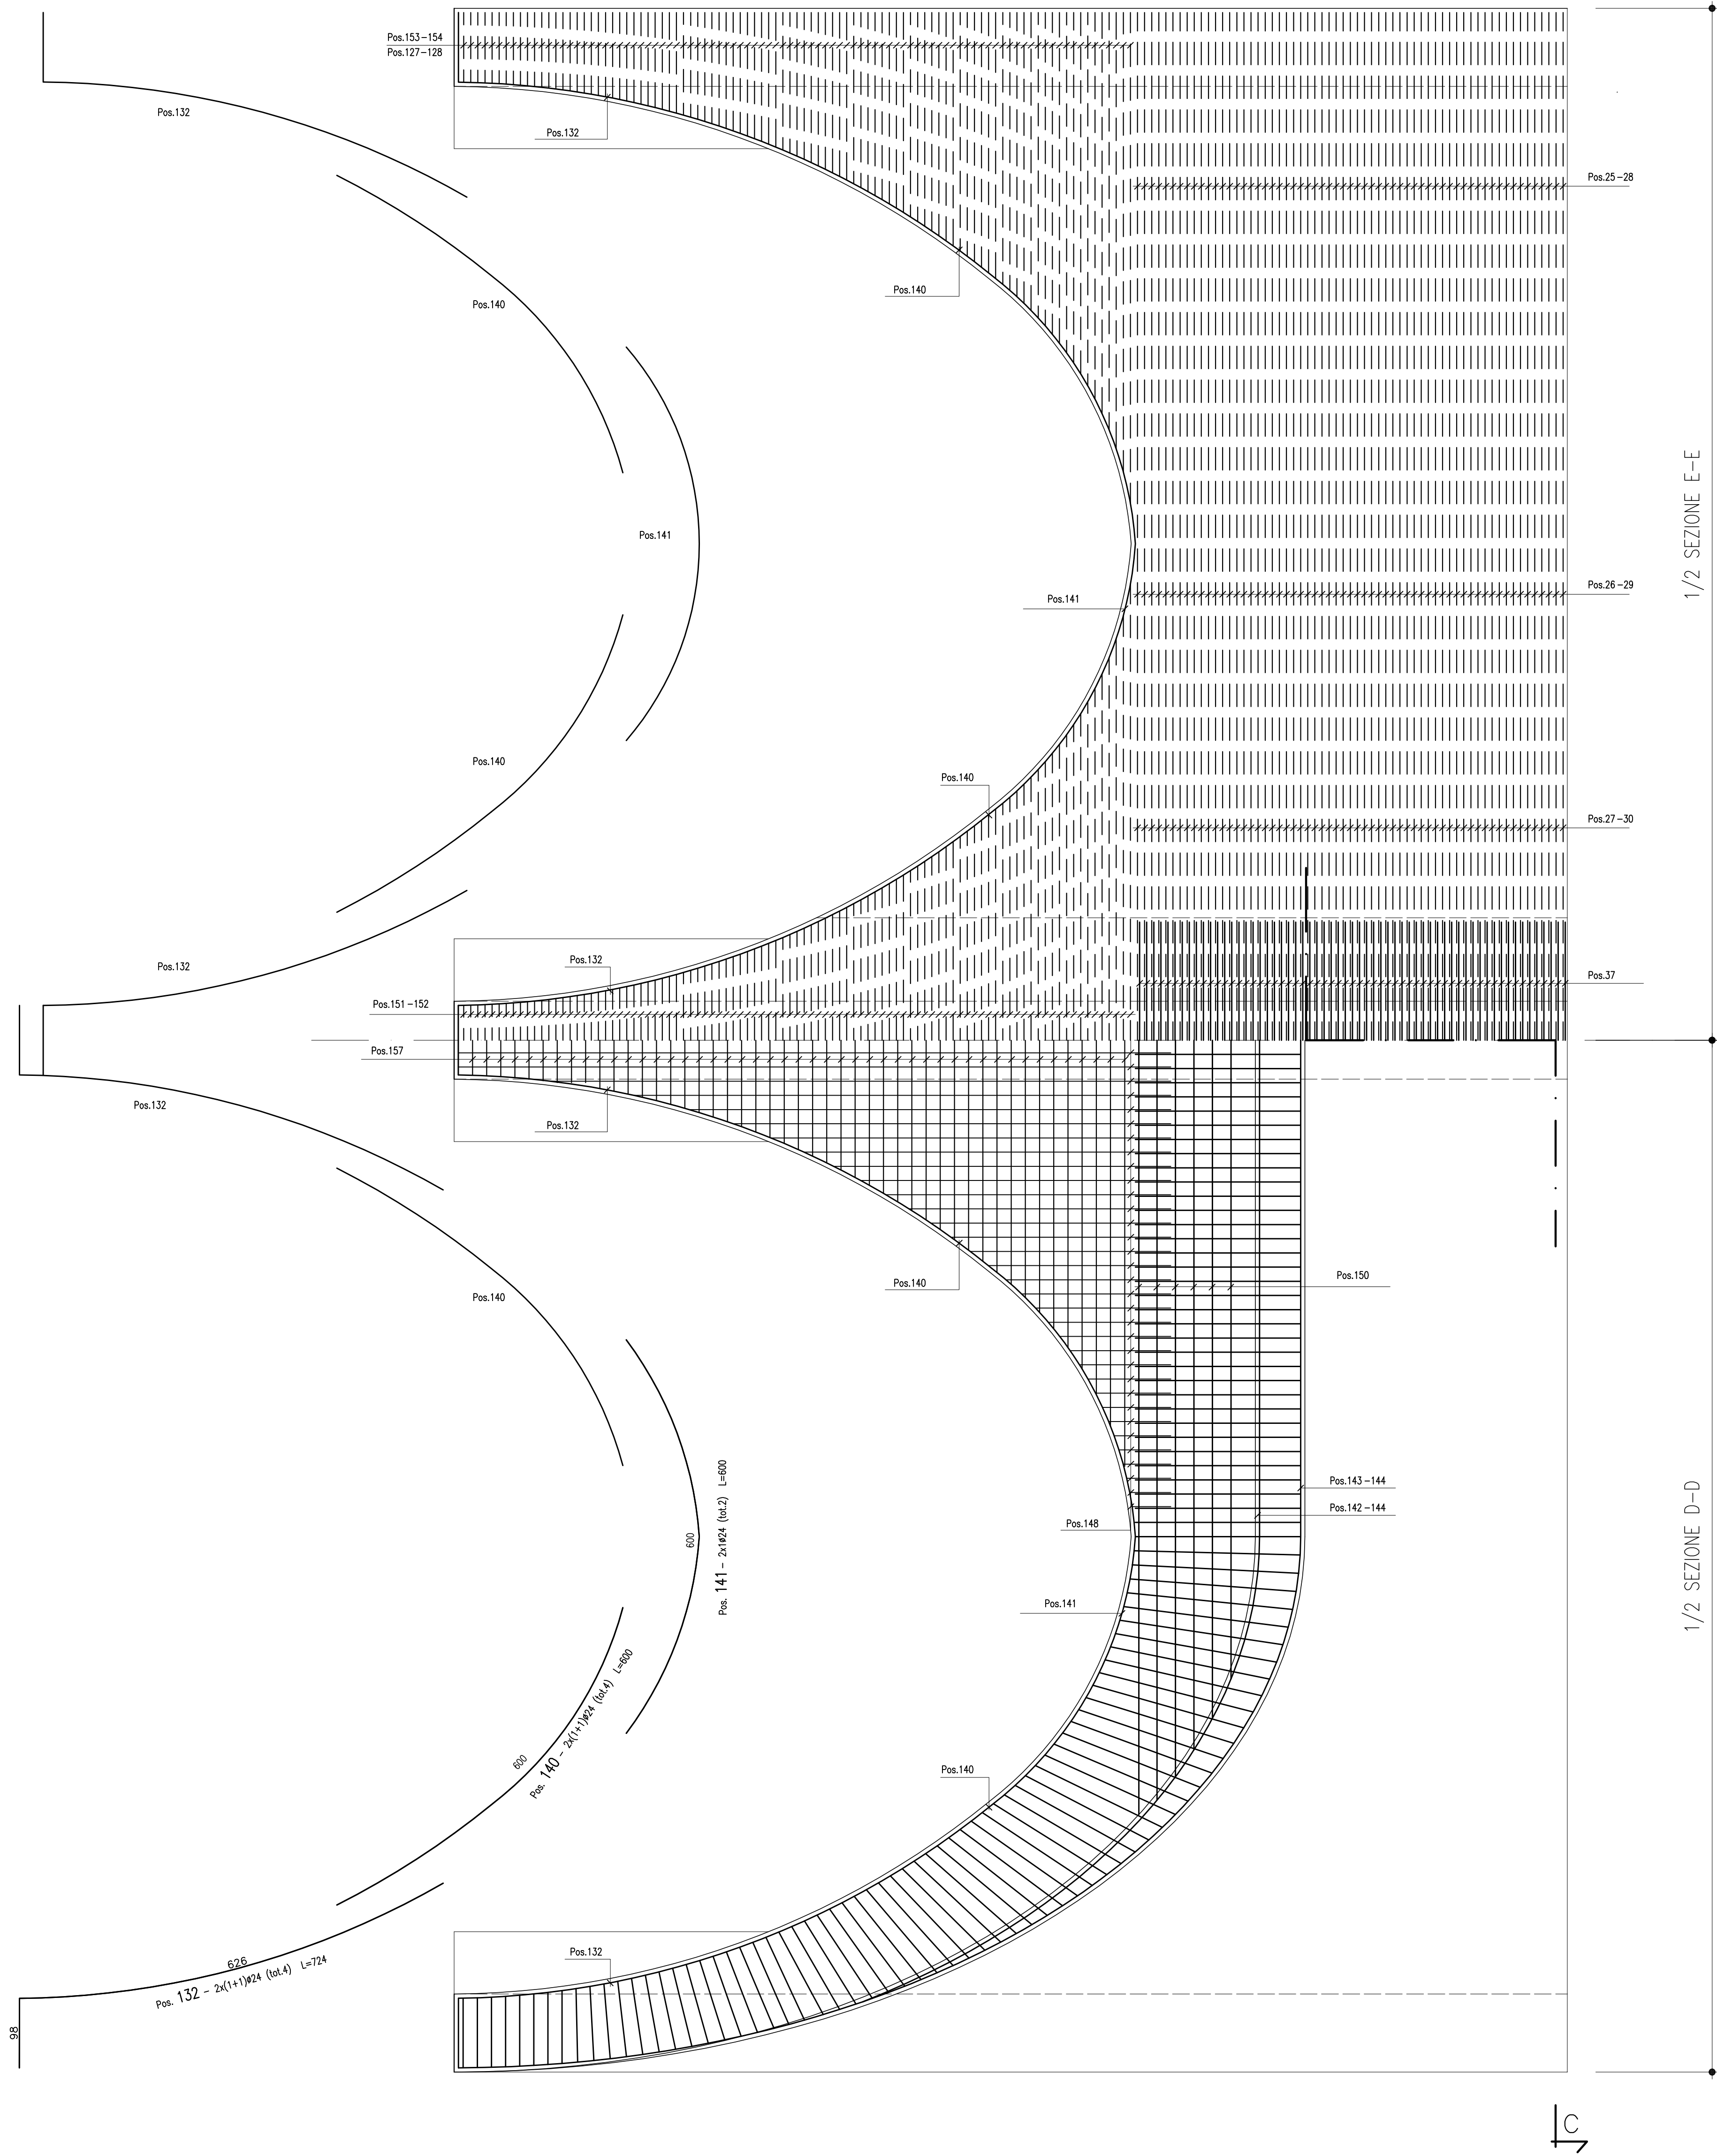


SEZIONE D-D/E-E
(SCALA 1 : XXX)

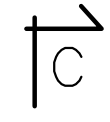

CARATTERISTICHE DEI MATERIALI :
 CLS PER MAGRO classe C12/15
 CLS PER SOLETTA SUP., INF. E PIEDRITTI classe C35/45
 CLS PER PALI PARATIE E CORDOLI DI TESTA classe C32/40
 ACCIAIO IN BARRE B450C

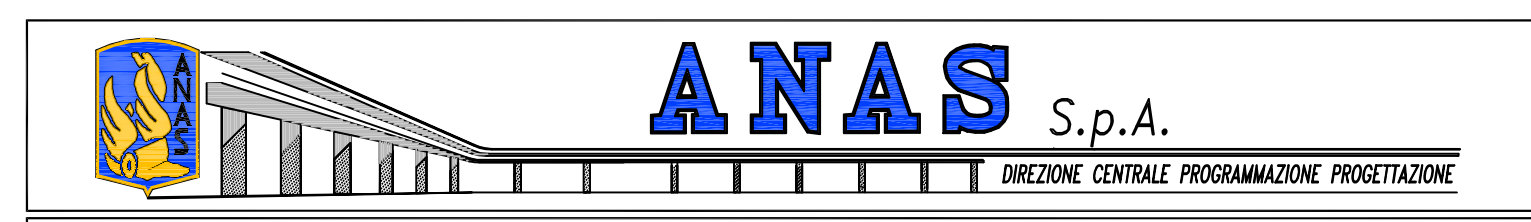

PA 12/09
 CORRIDOIO PLURIMODALE TIRRENICO - NORD EUROPA
 ITINERARIO AGRIGENTO - CALTANISSETTA - A19
 S.S. N° 640 "DI PORTO EMPEDOCLE"
 AMMODERNAMENTO E ADEGUAMENTO ALLA CAT. B DEL D.M. 5.11.2001
 Dal km 44+000 allo svincolo con l'A19

PROGETTO ESECUTIVO



OPERE D'ARTE MAGGIORI
 GALLERIE ARTIFICIALI
 Galleria Rovetello:
 progr.2+720,00 (Ldx= 280,67 m; Lsx= 277,92 m)
 Armatura imbocchi (Tav. 4 di 4)

Codice Unico Progetto (CUP) : F91B09000070001

Codice Elaborato:
 PA12_09 - E 1 0 8 | G A 2 0 1 | G A 0 1 | A | B B | 0 2 6 | C

REV.	DATA	DESCRIZIONE	REDATTO	VERIFICATO	APPROVATO	AUTORIZZATO
C	Ottobre 2011	Rev. Istruttoria prot. CDG-0141142-P del 19/10/11	M.SALENTINO	R.CAPOCCHI	M. LITI	P. PAGLINI
B	Luglio 2011	Revisione a seguito di incontri con il Committente	M.SALENTINO	R.CAPOCCHI	M. LITI	P. PAGLINI
A	Aprile 2011	EMISSIONE	M.SALENTINO	A.TURSO	M. LITI	P. PAGLINI

Responsabile del procedimento: Ing. MAURIZIO ANNA

Il Progettista:

Il Consulente per la sicurezza in fase di progetto:

Il Coordinatore per la sicurezza in fase di progetto:

Il Direttore dei lavori: