


| TABELLA INTERVENTI/QUANTITA' - SOLETTA | | | | |
|--|-------------------------------------|-------------------------------------|-------------------------------------|-------------------------------------|
| | Intervento "A" | Intervento "B" | Intervento "C" | Intervento "D" |
| ESTRADOSSO SOLETTA | spessore = 3cm superficie = 100% | spessore = 3cm superficie = 100% | spessore = 3cm superficie = 100% | spessore = 3cm superficie = 100% |
| PARABALLAST | spessore = 3cm superficie = 30% | spessore = 3cm superficie = 70% | spessore = 3cm superficie = 100% | spessore = 3cm superficie = 30% |
| CORDELO | spessore = 3cm superficie = 30% | spessore = 3cm superficie = 70% | spessore = 3cm superficie = 100% | spessore = 3cm superficie = 30% |
| INTRADOSSO SOLETTA (solette) | spessore = 3cm superficie = 30% | - | spessore = 3cm superficie = 100% | spessore = 3cm superficie = 30% |
| TABELLA INTERVENTI/QUANTITA' - TRAVI COP | | | | |
| | Intervento "A" | Intervento "B" | Intervento "C" | Intervento "D" |
| TRAVI SUPERF. ANIMA (D.M.A. S.P.) | spessore = 3cm superficie = 100% | spessore = 3cm superficie = 100% | spessore = 3cm superficie = 100% | spessore = 3cm superficie = 100% |
| TRAVI SUPERF. BULBO INFERIORE | spessore = 3cm superficie = 80% | spessore = 3cm superficie = 20% | spessore = 3cm superficie = 100% | spessore = 3cm superficie = 80% |
| TRAVI RESTATE | spessore = 3cm superficie = 30% | - | spessore = 3cm superficie = 100% | spessore = 3cm superficie = 30% |

| TABELLA INTERVENTI/QUANTITA' - SPALLE E MURI ANDATORI | | | | |
|---|-------------------------------------|-------------------------------------|-------------------------------------|-------------------------------------|
| | Intervento "A" | Intervento "B" | Intervento "C" | Intervento "D" |
| SUPERF. ESTERNE SPALLE E MURI ANDATORI | spessore = 5cm superficie = 50% | spessore = 5cm superficie = 100% | spessore = 5cm superficie = 50% | spessore = 5cm superficie = 100% |
| TABELLA INTERVENTI/QUANTITA' - PILE | | | | |
| | Intervento "A1" | Intervento "B" | Intervento "C" | Intervento "D" |
| SUPERF. ESTERNE PILE | spessore = 5cm superficie = 100% | spessore = 5cm superficie = 100% | spessore = 5cm superficie = 100% | spessore = 5cm superficie = 100% |
| SUPERF. ESTERNE PILE | spessore = 5cm superficie = 50% | spessore = 5cm superficie = 50% | spessore = 5cm superficie = 100% | spessore = 5cm superficie = 50% |
| TABELLA INTERVENTI/QUANTITA' - PUNTI PILE | | | | |
| | Intervento "A1" | Intervento "B" | Intervento "C" | Intervento "D" |
| SUPERF. ESTRADOSSO PUNTO | spessore = 5cm superficie = 70% | spessore = 5cm superficie = 30% | spessore = 5cm superficie = 100% | spessore = 5cm superficie = 100% |

TIPOLOGICO DI INTERVENTO

1. Rimozione massetto ed impermeabilizzazione impalcato
2. Sollevamento dell'impalcato
3. Rimozione degli appoggi esistenti, demolizione strutture di sostegno pali TE, demolizione ritegni sismici esistenti
4. Esecuzione lavorazioni sottostrutture come da tabella
5. Messa in opera nuovi apparecchi di appoggio e ritegni e calaggio impalcato
6. Demolizione parte terminale sbalzi longitudinali solette e parte dei paraballast (v.dettagli)
7. Esecuzione fasce su paraballast per nuovo sistema smaltimento acque
8. Interventi caricali sulle strutture impalcato
9. Ricostruzione parte dello sbalzo della soletta, dei paraballast (compresa sopraelevazione) e dei cordoli laterali, messa in opera dei nuovi parapetti e della struttura di sostegno TE
10. Esecuzione massetto pendente, nuova impermeabilizzazione e nuovo sistema di drenaggio

PIANTA scala 1:200

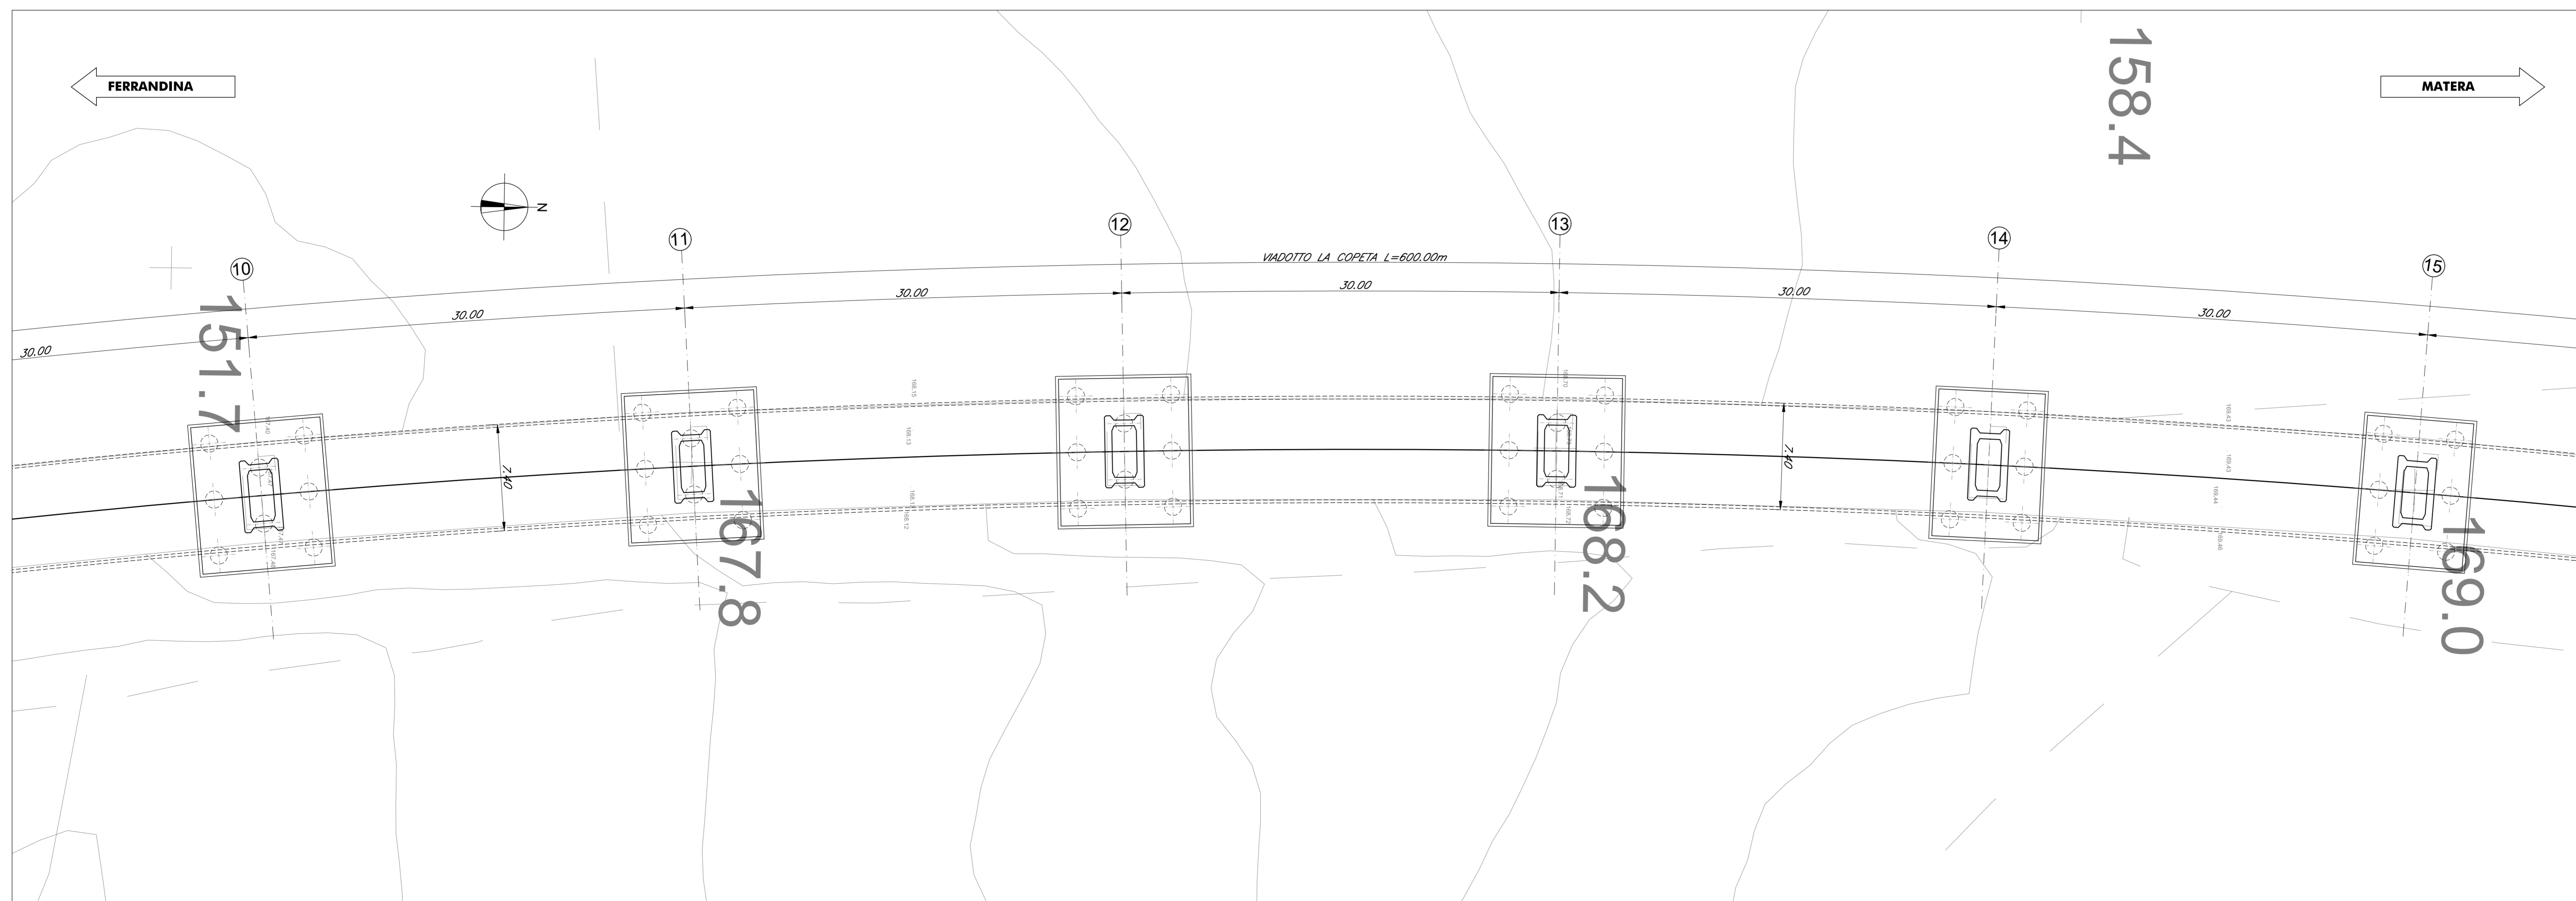

COMMITTENTE:
RFI
 RETE FERROVIARIA ITALIANA
 GRUPPO FERROVIE DELLO STATO ITALIANO
 DIREZIONE PROGRAMMI INVESTIMENTI
 DIRETTRICE SUD - PROGETTO ADRIATICA

PROGETTAZIONE:
ITALFERR
 GRUPPO FERROVIE DELLO STATO ITALIANO

DIREZIONE TECNICA
 U.O. OPERE CIVILI E GESTIONE DELLE VARIANTI
 PROGETTO DEFINITIVO

Nuova linea Ferrandina - Matera La Martella per il collegamento di Matera con la rete ferroviaria nazionale
 MIGLIORAMENTO SISMICO E OPERE DI COMPLETAMENTO DEI VIADOTTI ESISTENTI DELLA LINEA FERRANDINA MATERA
 V109 - VIADOTTO LA COPETA
 Pianta e sezione longitudinale

SCALA: 1:200

| Rev. | Descrizione | Redatto | Corretto | Verificato | Approvato | Data | Autorizzato Data |
|------|----------------------|---------|----------|------------|-----------|------|------------------|
| A | EMMISSIONE ESECUTIVA | | | | | | |

COMMESSA LOTTO FASE ENTE TIPO DOC. OPERA/DISCIPLINA PROGR. REV.
 I A 5 F 0 3 D 0 9 P 9 V 1 0 9 0 0 0 0 3 A