




PLANIMETRIA – FASE COSTRUTTIVA FINALE
(SCALA 1 : 200)

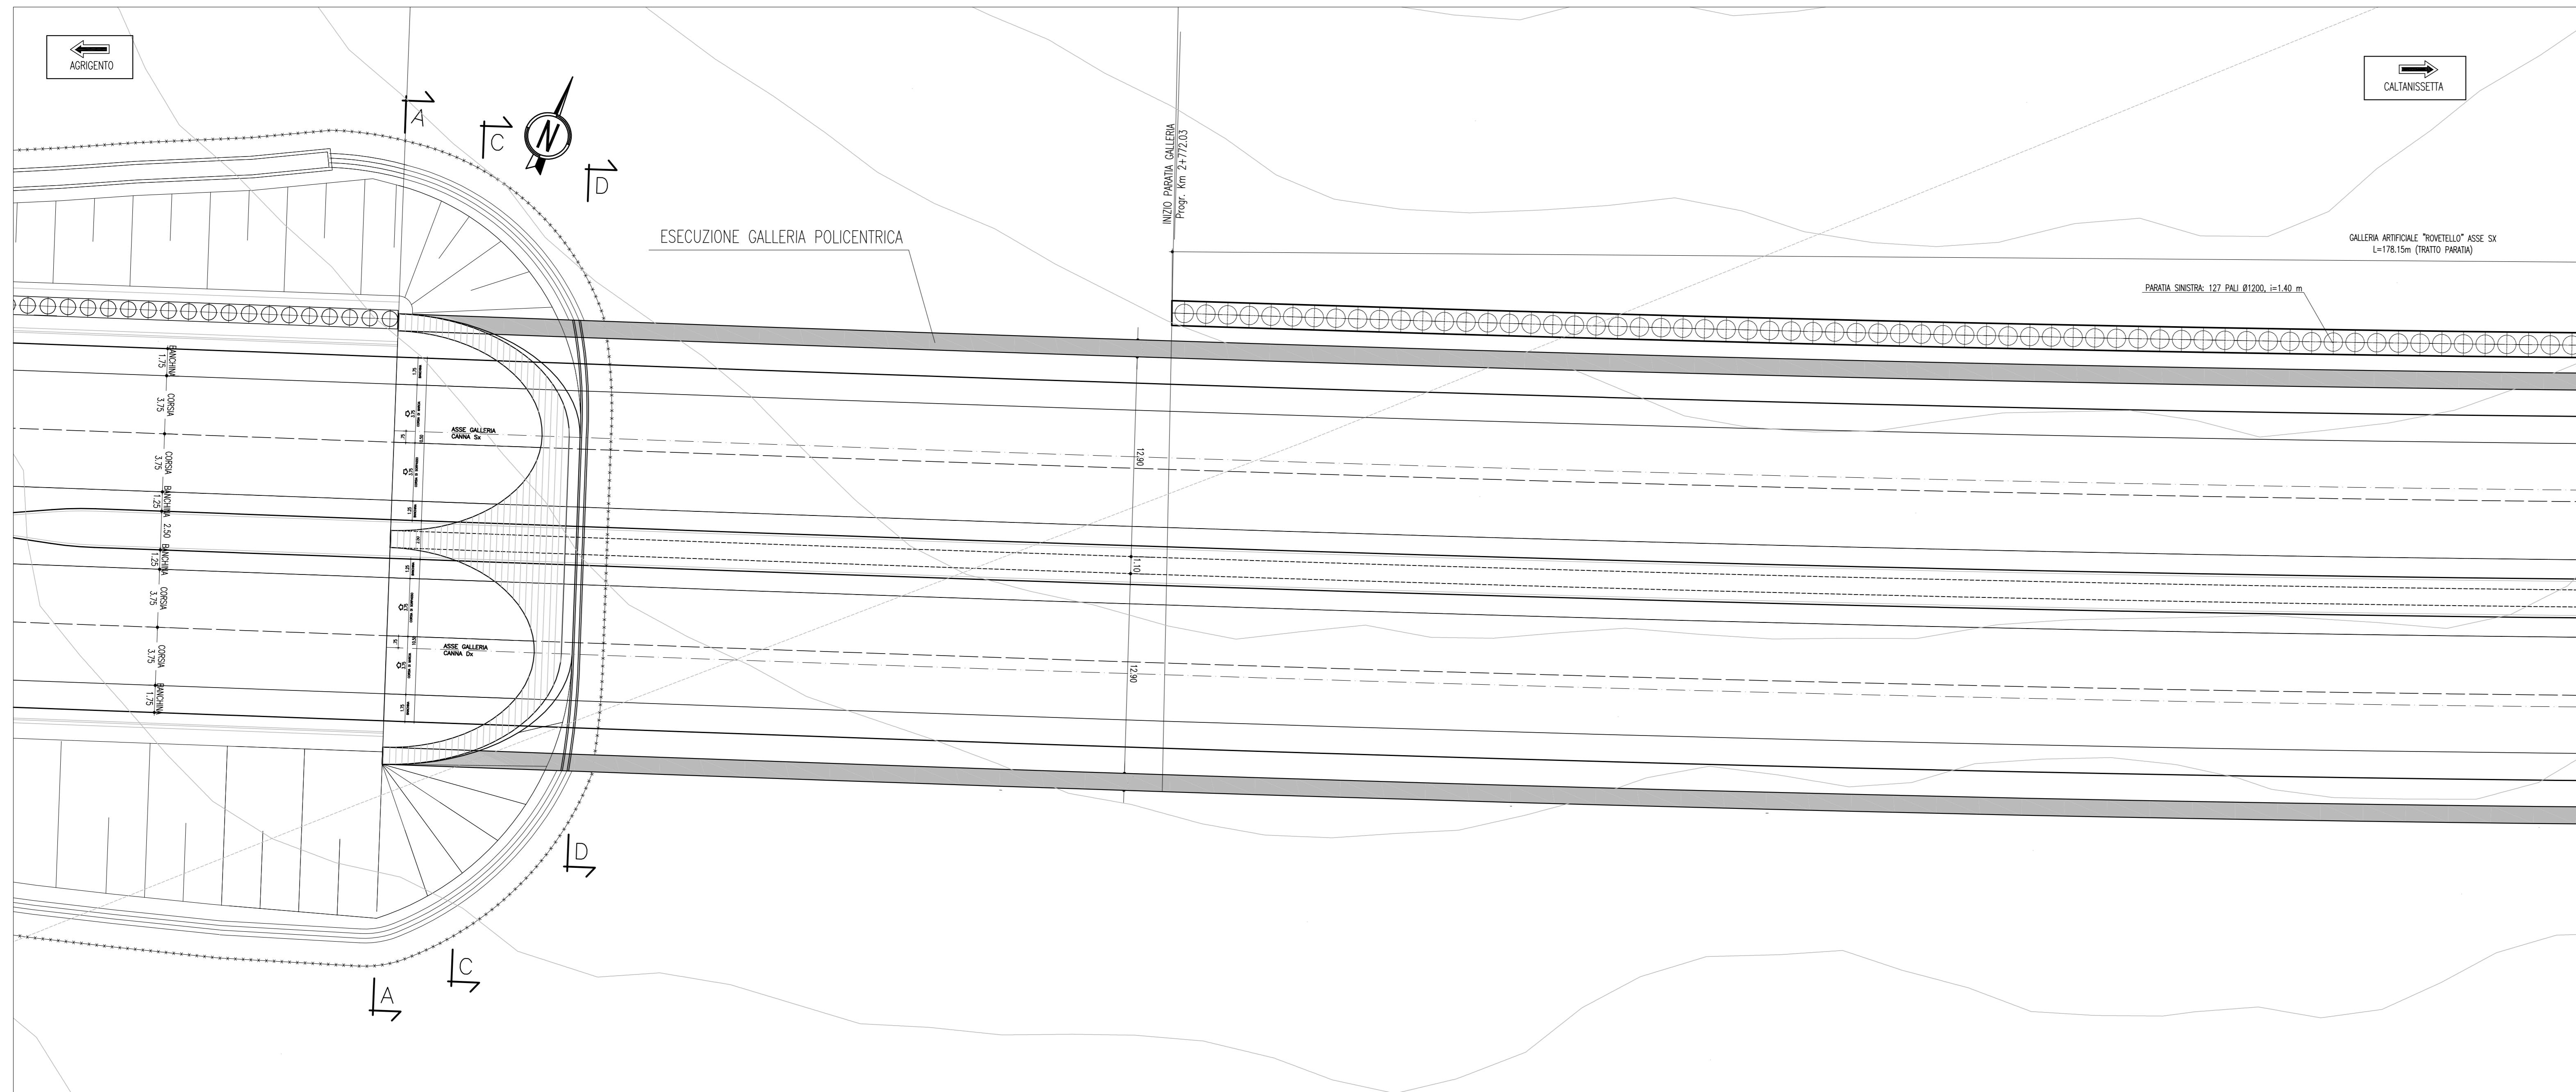

STRALCIO PLANIMETRICO
(SCALA 1 : 2000)

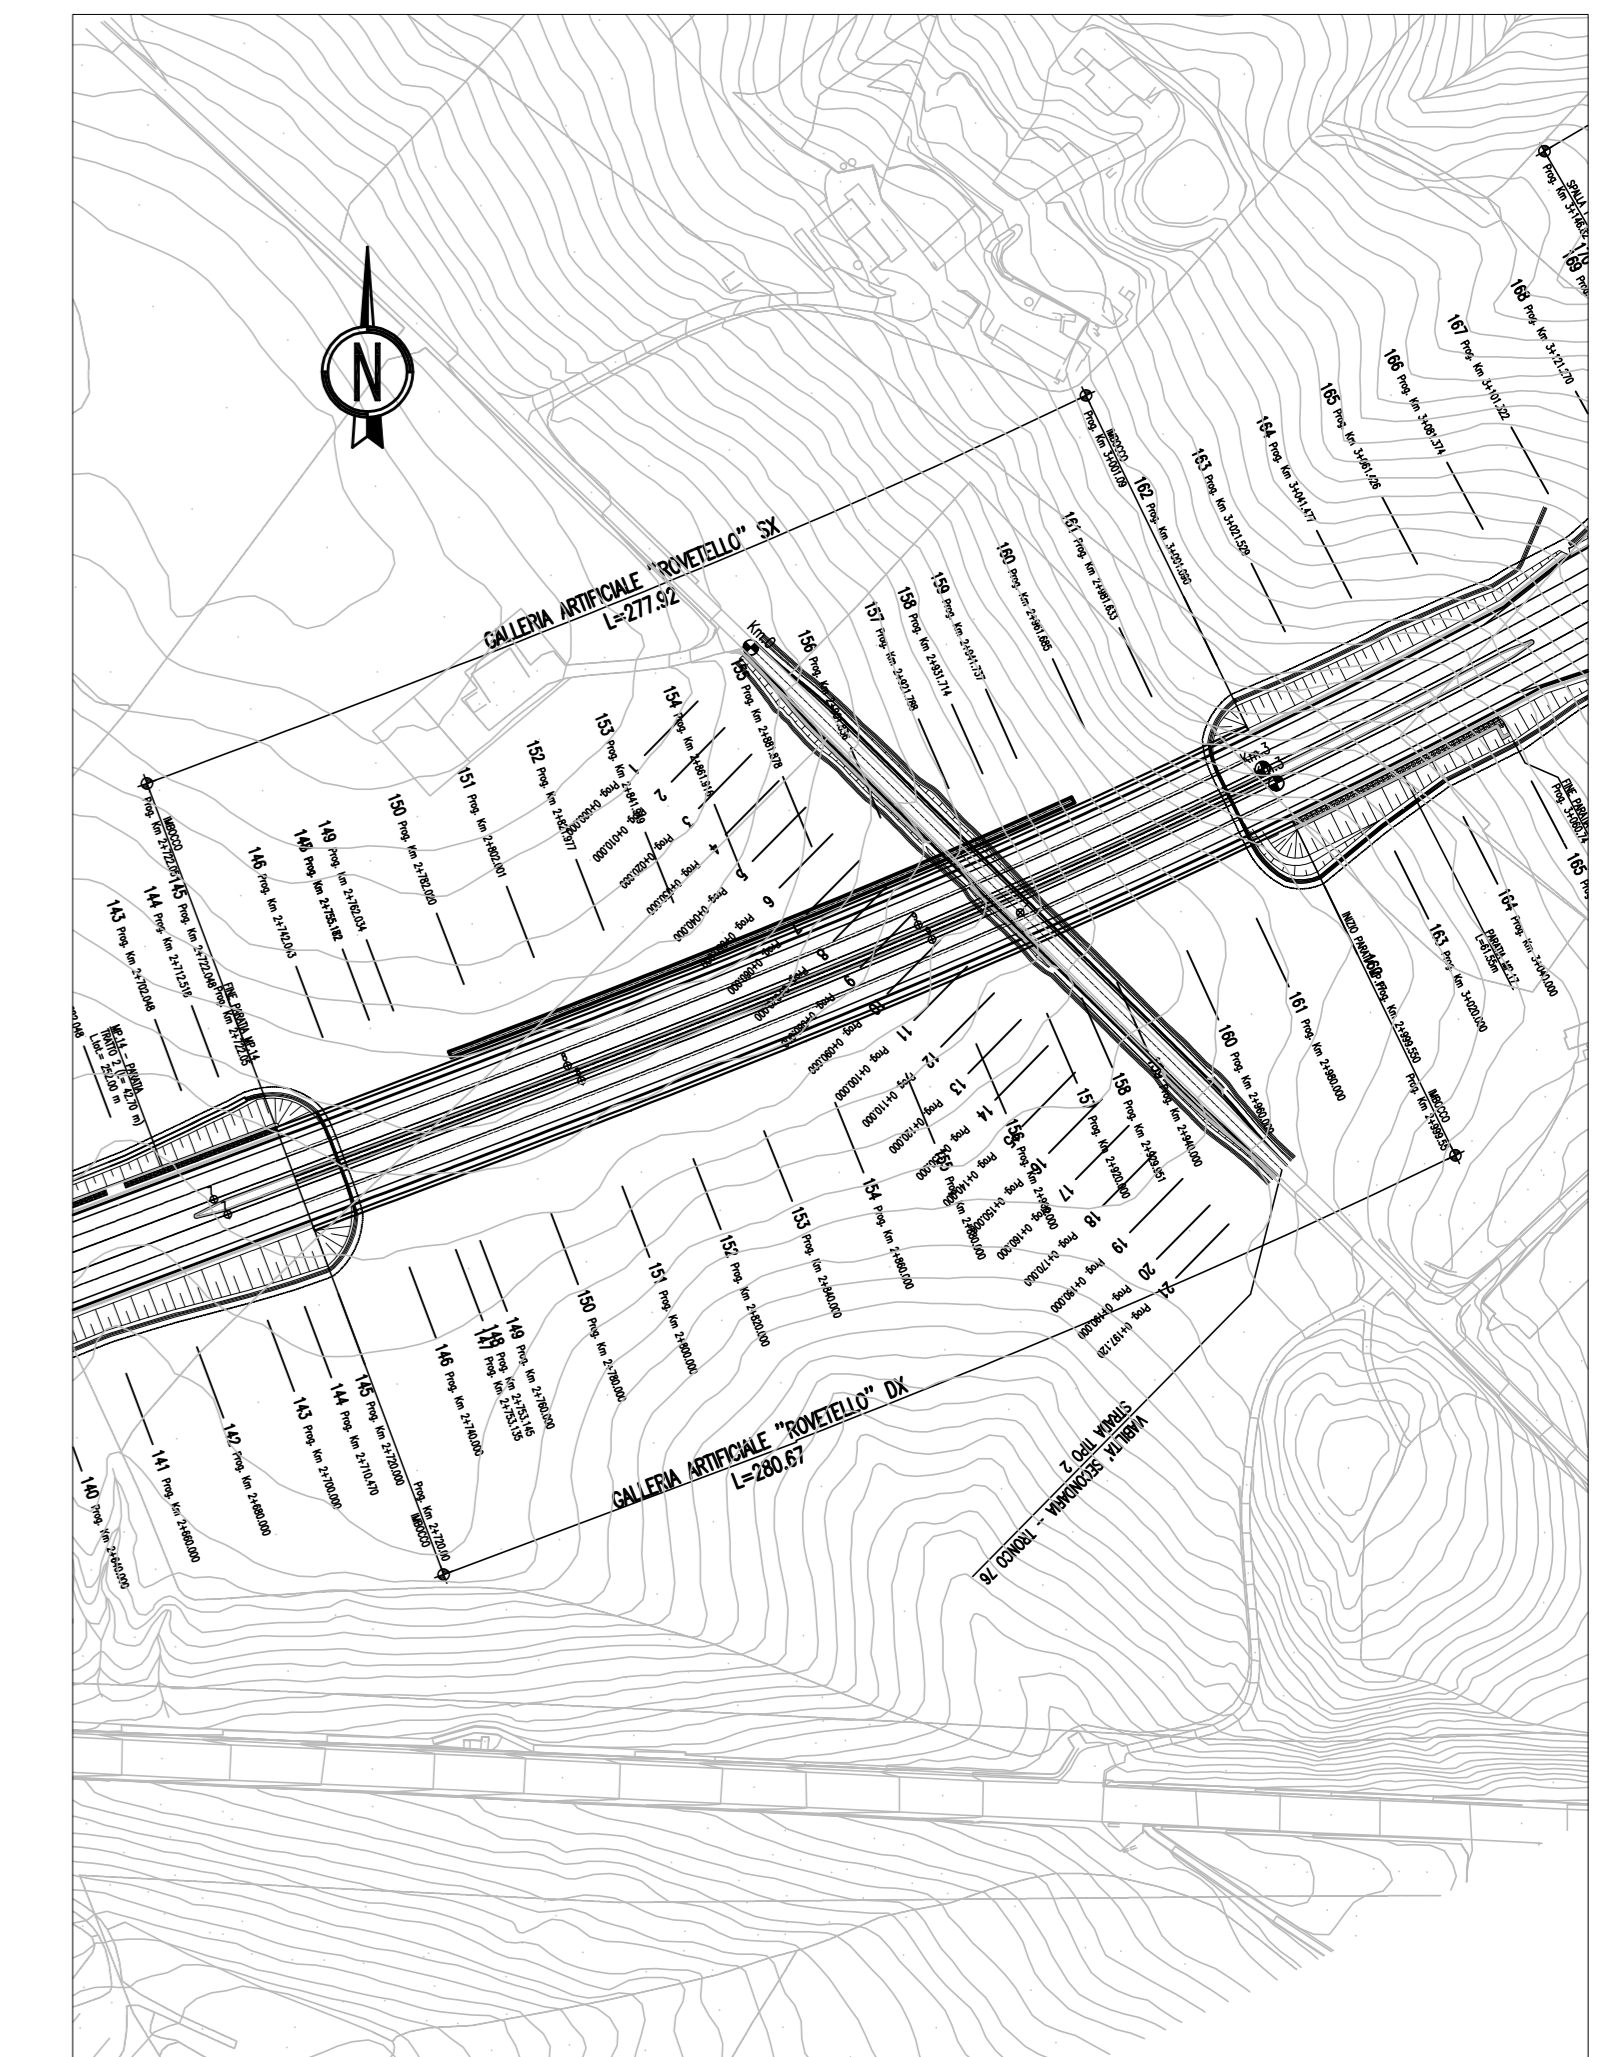

PLANIMETRIA – FASE COSTRUTTIVA FINALE
(SCALA 1 : 200)

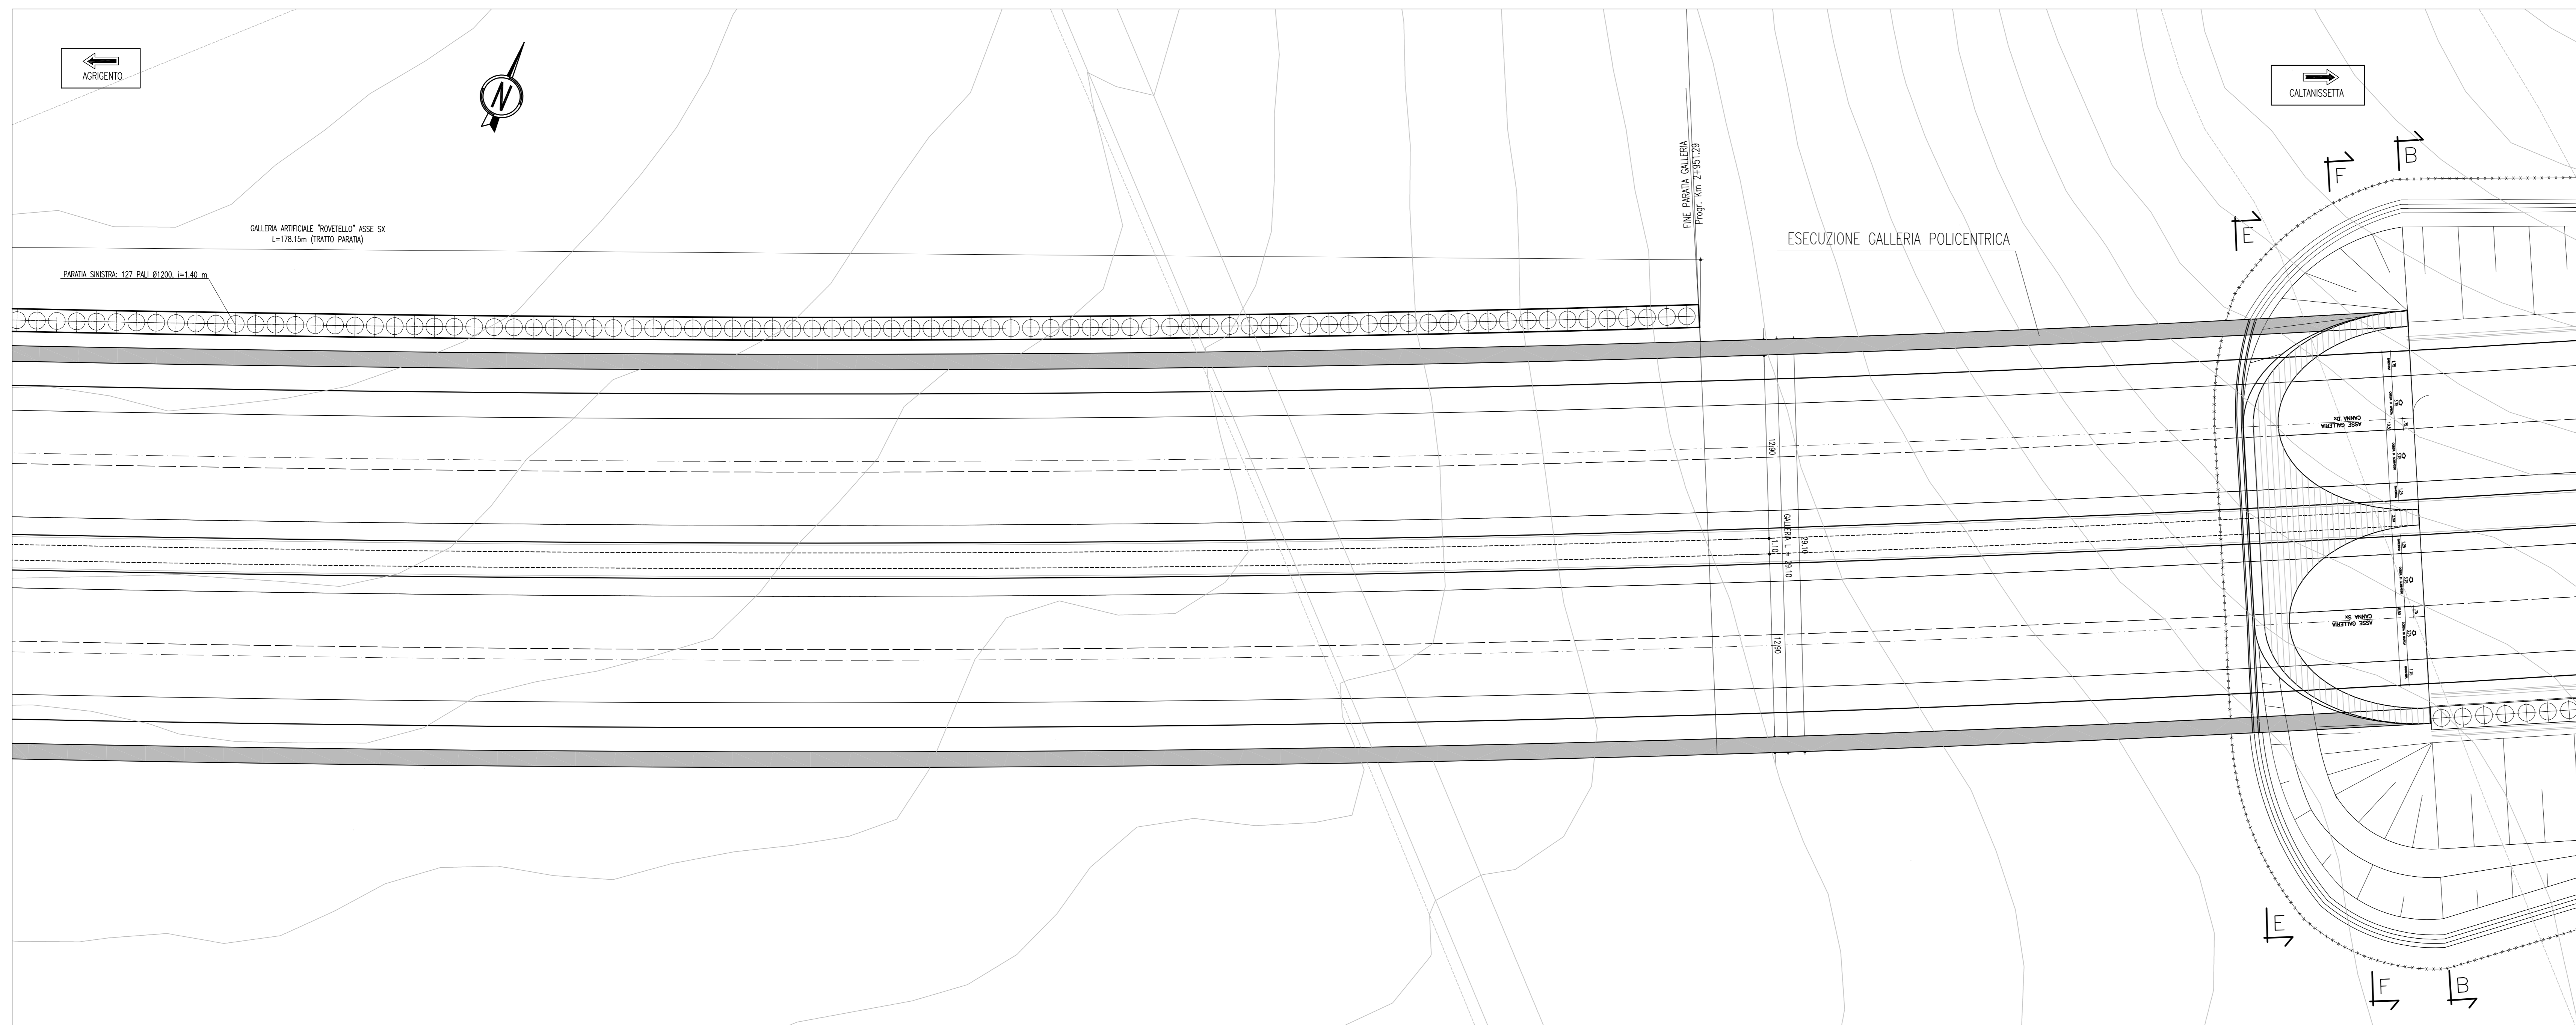

PA 12/09
CORRIDOIO PLURIMODALE TIRRENICO - NORD EUROPA
ITINERARIO AGRIGENTO - CALTANISSETTA - A19
S.S. N° 640 "DI PORTO EMPEDOCLE"
AMMODERNAMENTO E ADEGUAMENTO ALLA CAT. B DEL D.M. 5.11.2001
Dal km 44+000 allo svincolo con l'A19

PROGETTO ESECUTIVO



OPERE D'ARTE MAGGIORI
GALLERIE ARTIFICIALI
Galleria Rovetello:
progr.2+720,00 (Ldx= 280,67 m; Lsx= 277,92 m)
Planimetria in fase costruttiva (Tav. 2 di 2)

Codice Unico Progetto (CUP) : F91B09000070001

Codice Elaborato:
PA12_09 - E 1 0 | 8 | GA 2 0 | 1 | GA 0 1 | L | P | X | 0 | 0 | 6 | C 1:2000/200

REV.	DATA	DESCRIZIONE	REDATTO	VERIFICATO	APPROVATO	AUTORIZZATO
C	Ottobre 2011	Rif. Istruttoria prot. CDG-0141142-P del 19/10/11	M.SALENTINO	R.CAPOCCHI	M. LITI	P. PAGLINO
D	Luglio 2011	Revisione a seguito di incontri con il Committente	M.SALENTINO	R.CAPOCCHI	M. LITI	P. PAGLINO
A	Aprile 2011	EMMISSIONE	L.BOCCHINI	A.TURSO	M. LITI	P. PAGLINO

Responsabile del procedimento: Ing. MAURIZIO ANNA

Il Progetto: **ING. LUCA LUCIA**
Il Consulente per la sicurezza in fase di progetto: **ING. GIUSEPPE MESSANO**
Il Coordinatore per la sicurezza in fase di progetto: **ING. GIUSEPPE MESSANO**
Il Direttore dei lavori: **ING. GIUSEPPE MESSANO**