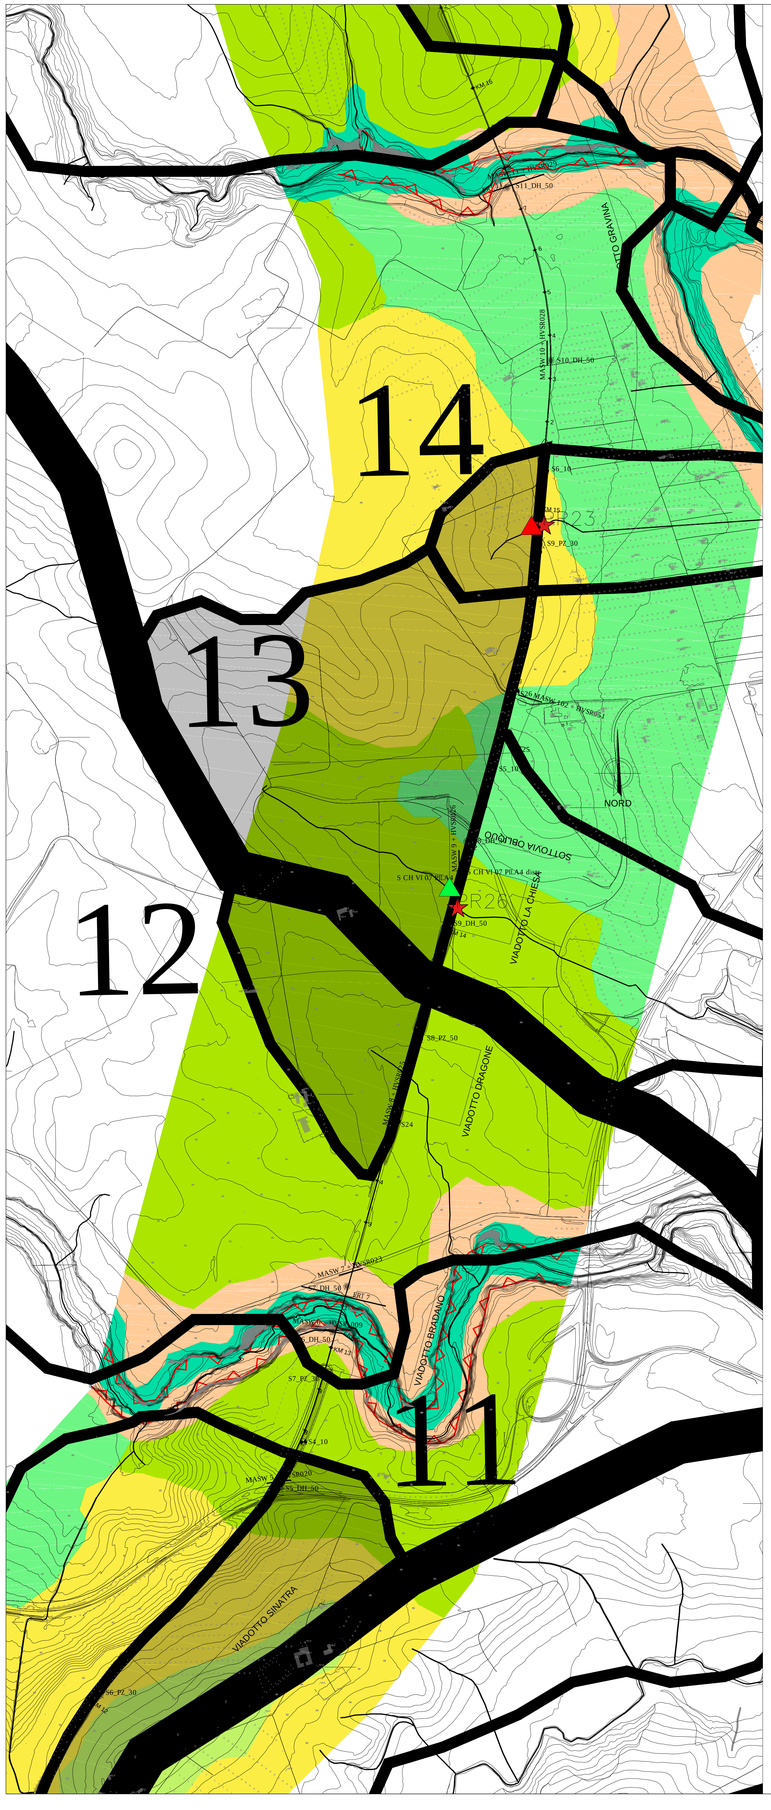

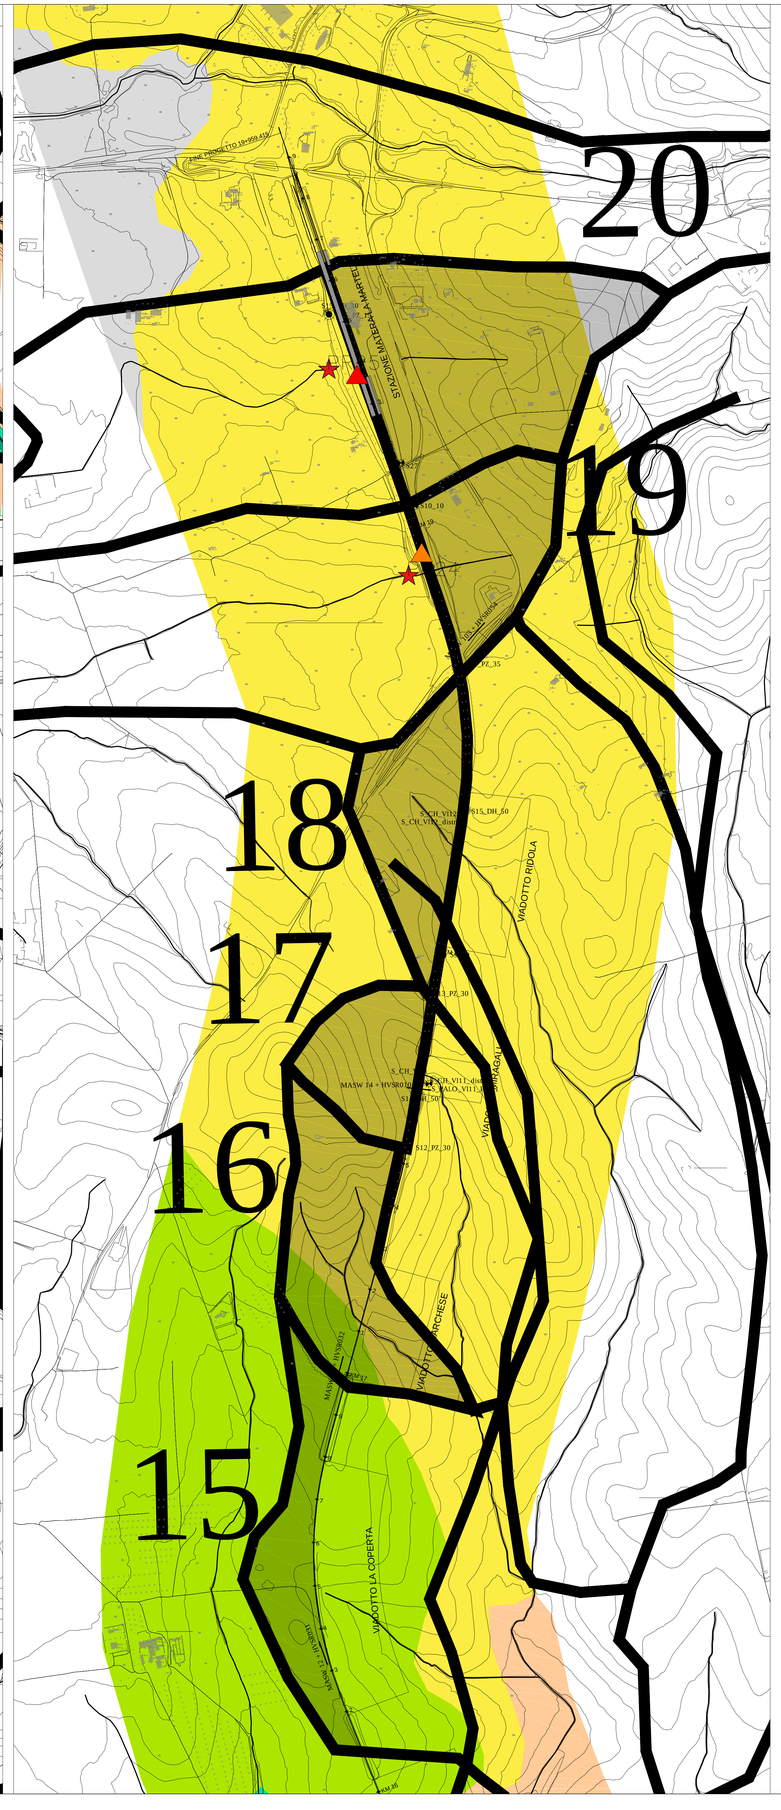

Bacini idrografici

Punti di prelievo per analisi granulometriche

Livello di attenzione per manutenzione programmata

- Alto
- Medio
- Basso

Tabella - Valori dell'indice LAm = Livello di Attenzione per interventi di manutenzione programmata

	Tendenza evolutiva (risultati modellazione HecRas)		
IDM	*stabilità*	*erosione*	*deposizione*
bassa	LAm basso	LAm basso	LAm medio
media	LAm basso	LAm medio	LAm alto
alta	LAm medio	LAm alto	LAm alto

LEGENDA

DEPOSITI E COPERTURE QUATERNARIE CONTINENTALI

a Riporti antropici

a1 Frane in evoluzione

Accumulo gravitativo di materiale prevalentemente fine con evidenze di movimenti in atto o recenti pricipalmente di tipo rotazionale.

OLOCENE

a2 Depositi eluvio-colluviali - e/o depositi di antiche frane

Depositi argilloso sabbiosi alterati presumibilmente derivanti anche da antichi movimenti di massa, suscettibili di rimobilizzazione parziale o totale.

OLOCENE

a3 Paleofrane

Depositi ciottolosi sabbiosi argillosi con concrezioni calcaree di antichi movimenti di massa suscettibili di rimobilizzazione parziale o totale.

PLEISTOCENE SUP.?

15 direzione, immersione e inclinazione degli strati

faglia

orlo di scarpata principale

orlo di scarpata secondaria

orlo di scarpata presunta

imbocchi di canali sotterranei

Area soggetta a ruscellamento superficiale concentrato.

Area terrazzata

depressione o conca di frana

conoide di deiezione

COMMITTENTE:

RFI RETE FERROVIARIA ITALIANA
GRUPPO FERROVIE DELLO STATO ITALIANE
DIREZIONE INVESTIMENTI
DIREZIONE PROGRAMMI INVESTIMENTI
DIRETTRICE SUD - PROGETTO ADRIATICA

PROGETTAZIONE:

ITALFERR
GRUPPO FERROVIE DELLO STATO ITALIANE

DIREZIONE TECNICA

U.O. OPERE CIVILI E GESTIONE DELLE VARIANTI

PROGETTO DEFINITIVO

Nuova linea Ferrandina – Matera La Martella per il collegamento di Matera con la rete ferroviaria nazionale

IDROLOGIA E IDRAULICA

Carta di sintesi dello studio geomorfologico
Tavola 3 di 3

SCALA: 1:5.000

COMMESSA	LOTTO	FASE	ENTE	TIPO DOC.	OPERA/DISCIPLINA	PROGR.	REV.
IA5F	00	R	09	G5	ID0002	003	A

Rev.	Descrizione	Redatto	Data	Verificato	Data	Approvato	Data	Autorizzato Data
A	EMISSIONE ESECUTIVA	A. Cappelli	luglio 2019	F. CASAS	luglio 2019	F.GERNONE	luglio 2019	31 LUG 2020

ITALFERR S.p.A.
U.O. Opere Civili e Gestione delle Varianti
Dottore Agronomo Forestale
Dott. Ing. Fabio Gernone
Ordine degli Ingegneri della Provincia di Roma n. 20.331

File: IA5F01D09G5ID0002003A.DWG.dwg

n. Elab.: X