


LEGENDA

— Tracciato linea FFSS in progetto

Tiranti idrici (m)

- 0 - 0.5
- 0.5 - 1.5
- 1.5 - 2.5
- > 2.5

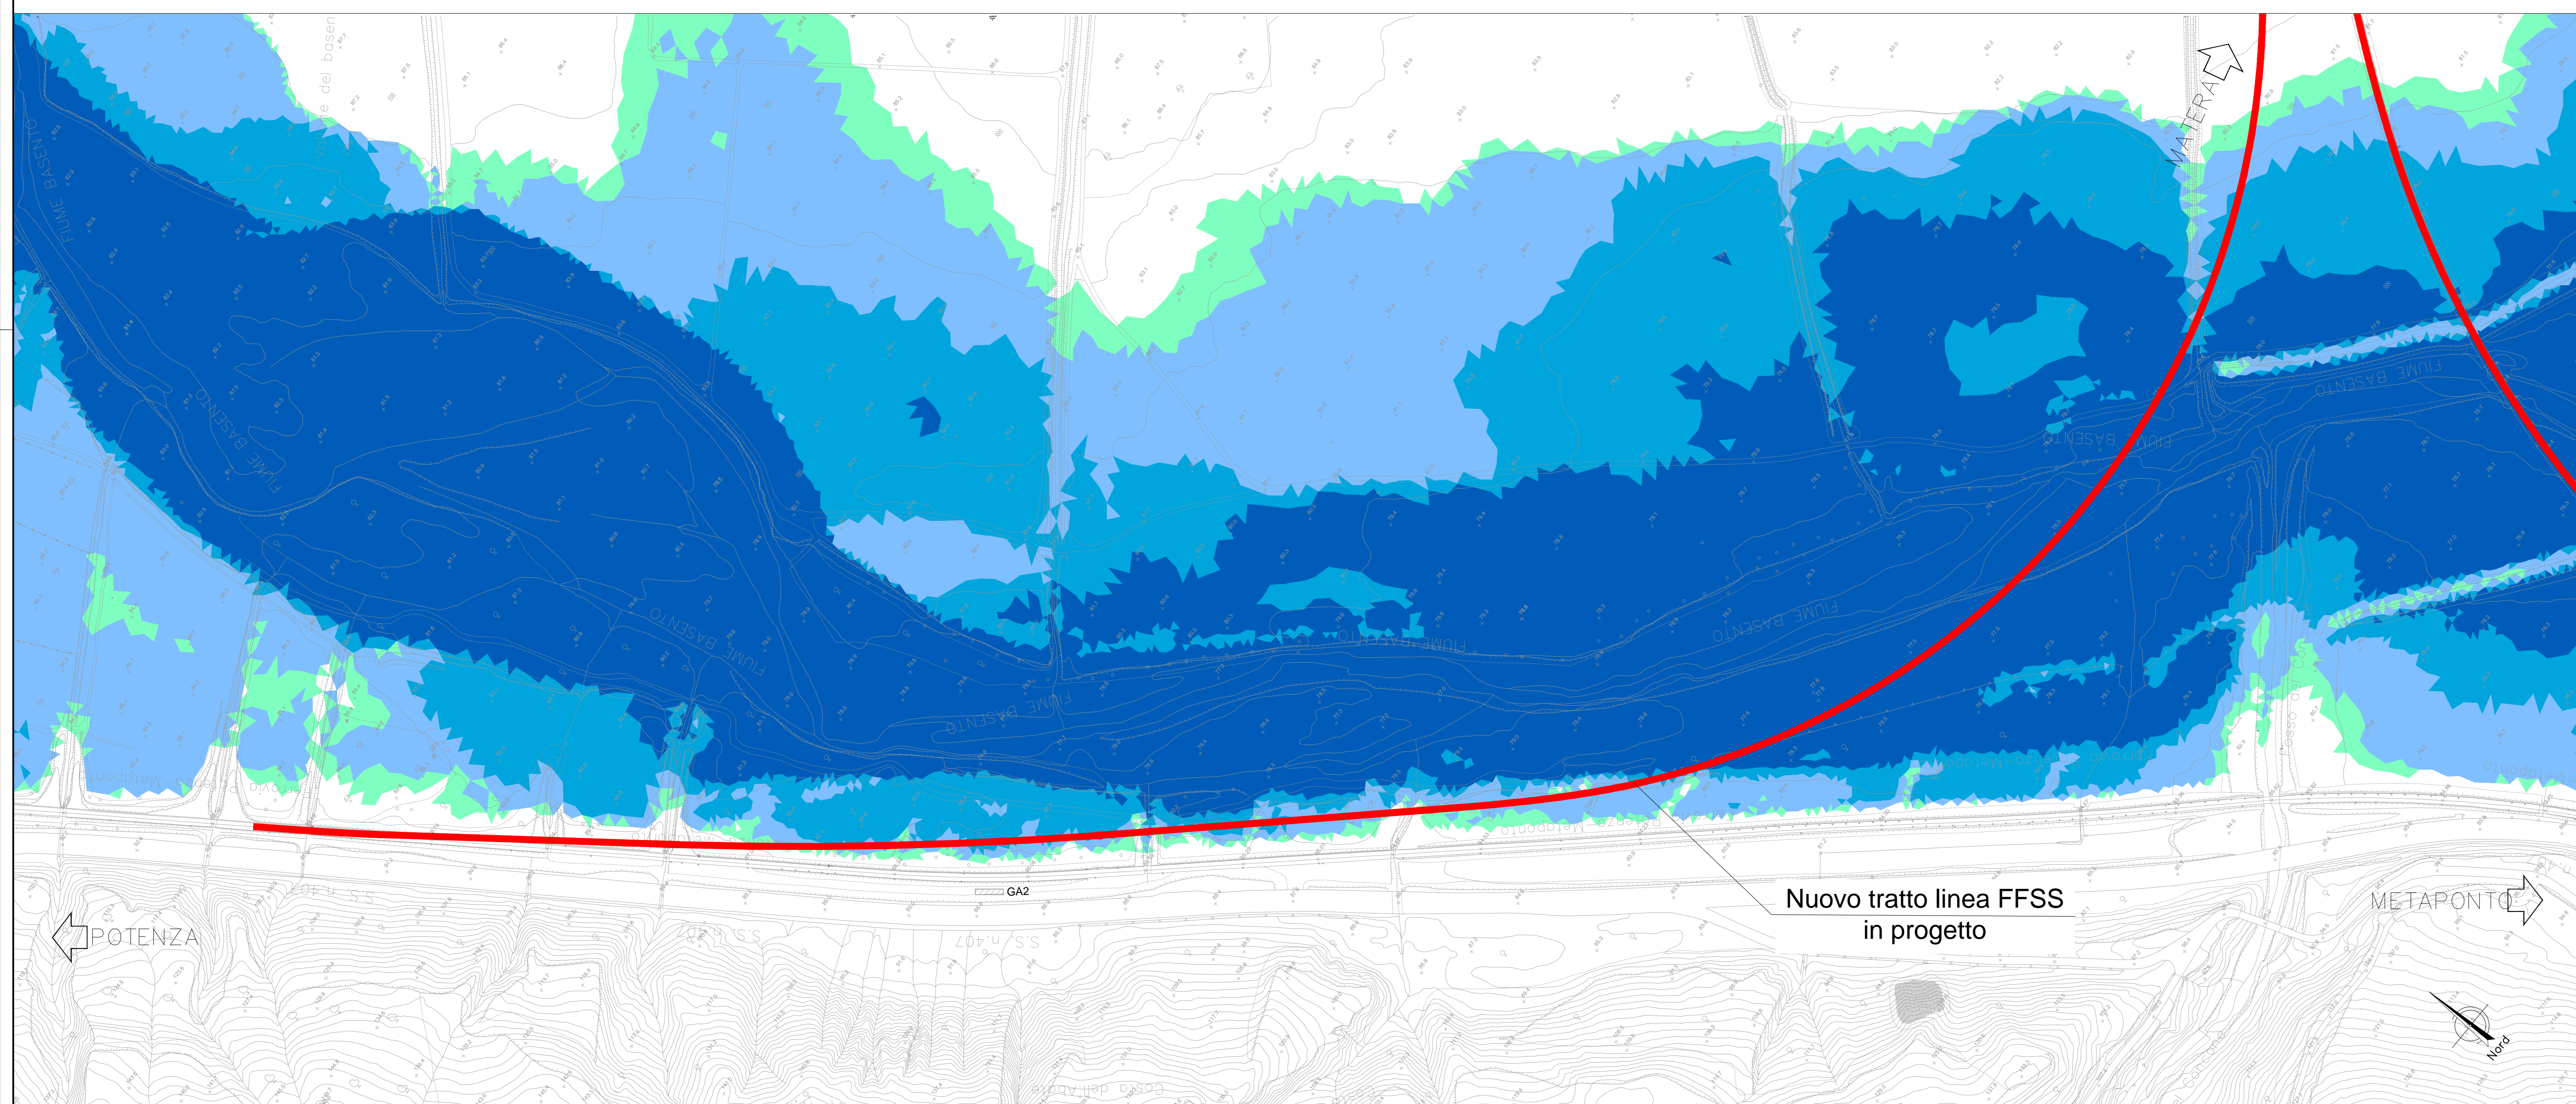

COMMITTENTE:

RFI
GRUPPO FERROVIARIA ITALIANA
 GRUPPO FERROVIE DELLO STATO ITALIANO
 DIREZIONE INVESTIMENTI
 DIREZIONE PROGRAMMI INVESTIMENTI
 DIRETTRICE SUD - PROGETTO ADRIATICA

PROGETTAZIONE:

ITALFERR
 GRUPPO FERROVIE DELLO STATO ITALIANO

DIREZIONE TECNICA
U.O. OPERE CIVILI E GESTIONE DELLE VARIANTI

PROGETTO DEFINITIVO

Nuova linea Ferrandina – Matera La Martella per il collegamento di Matera con la rete ferroviaria nazionale

IDROLOGIA E IDRAULICA
 MODELLO BIDIMENSIONALE FIUME BASENTO
 Planimetria livelli idrici TR 500 anni - ante operam

SCALA:
1:2000

Rev.	Descrizione	Redatto	Data	Verificato	Data	Approvato	Data
A	EMISSIONE ESECUTIVA	C. GERRI	19/05/2019	F. CASALE	19/05/2019	F. CASALE	19/05/2019

IA5F01D09P6 ID0002004A

Rev. 01 09 06 10 02 04 A

ITALFERR S.p.A.
 U.O. Opere Civili e Gestione delle Varianti
 Ufficio di Progetto - Via S. Maria Maddalena, 150 - 70123 Matera (MT) - Italia
 n. Elab.: