
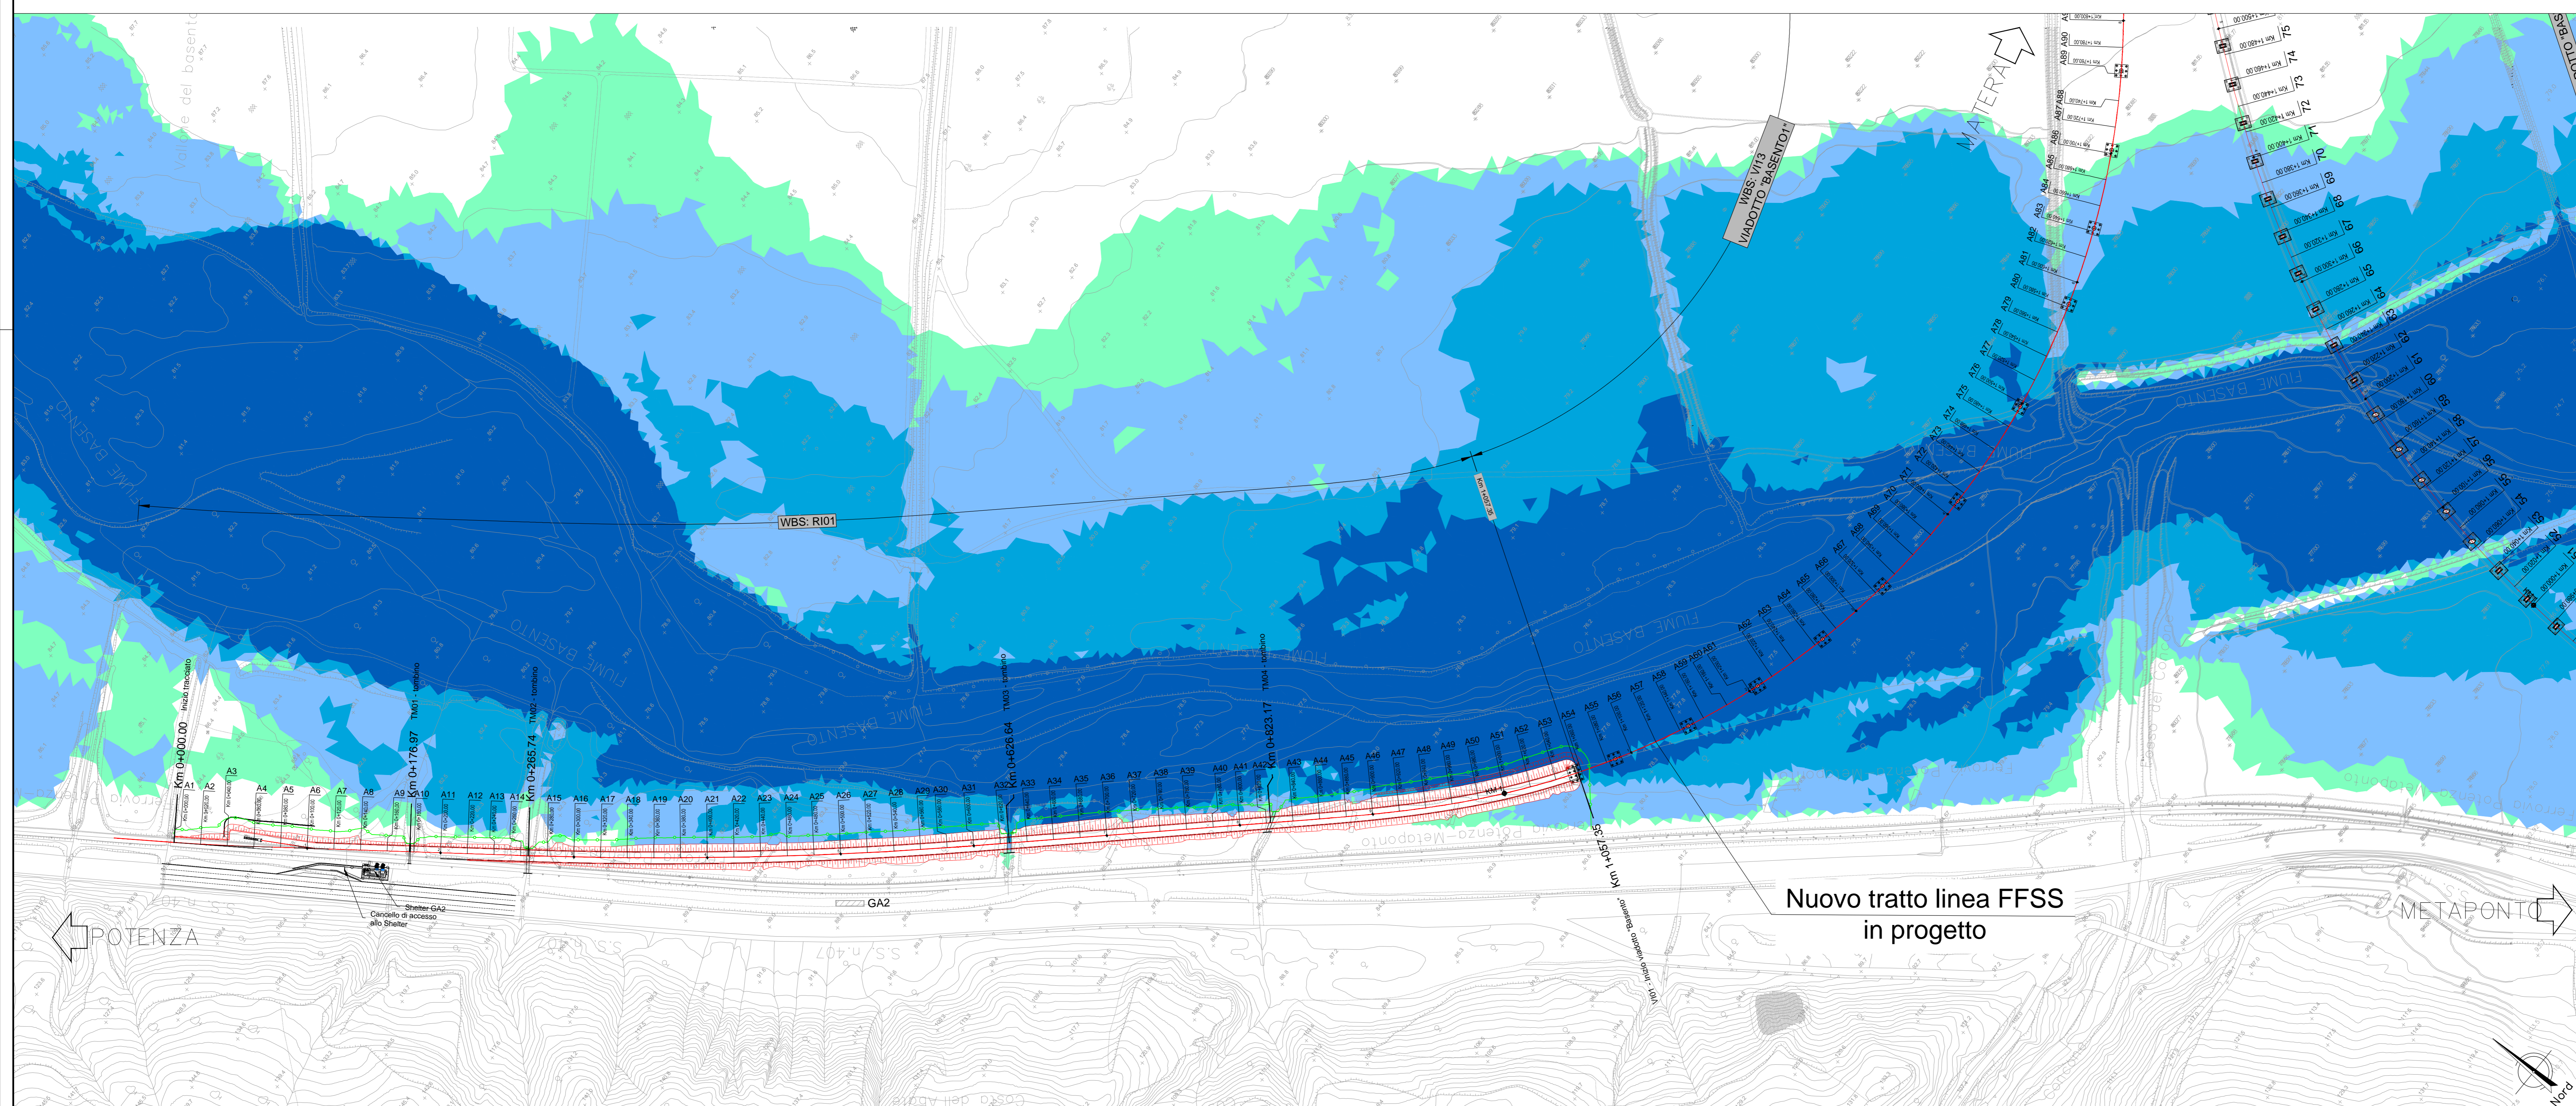


LEGENDA

— Tracciato linea FFSS in progetto

Tiranti idrici (m)

- 0 - 0.5
- 0.5 - 1.5
- 1.5 - 2.5
- > 2.5

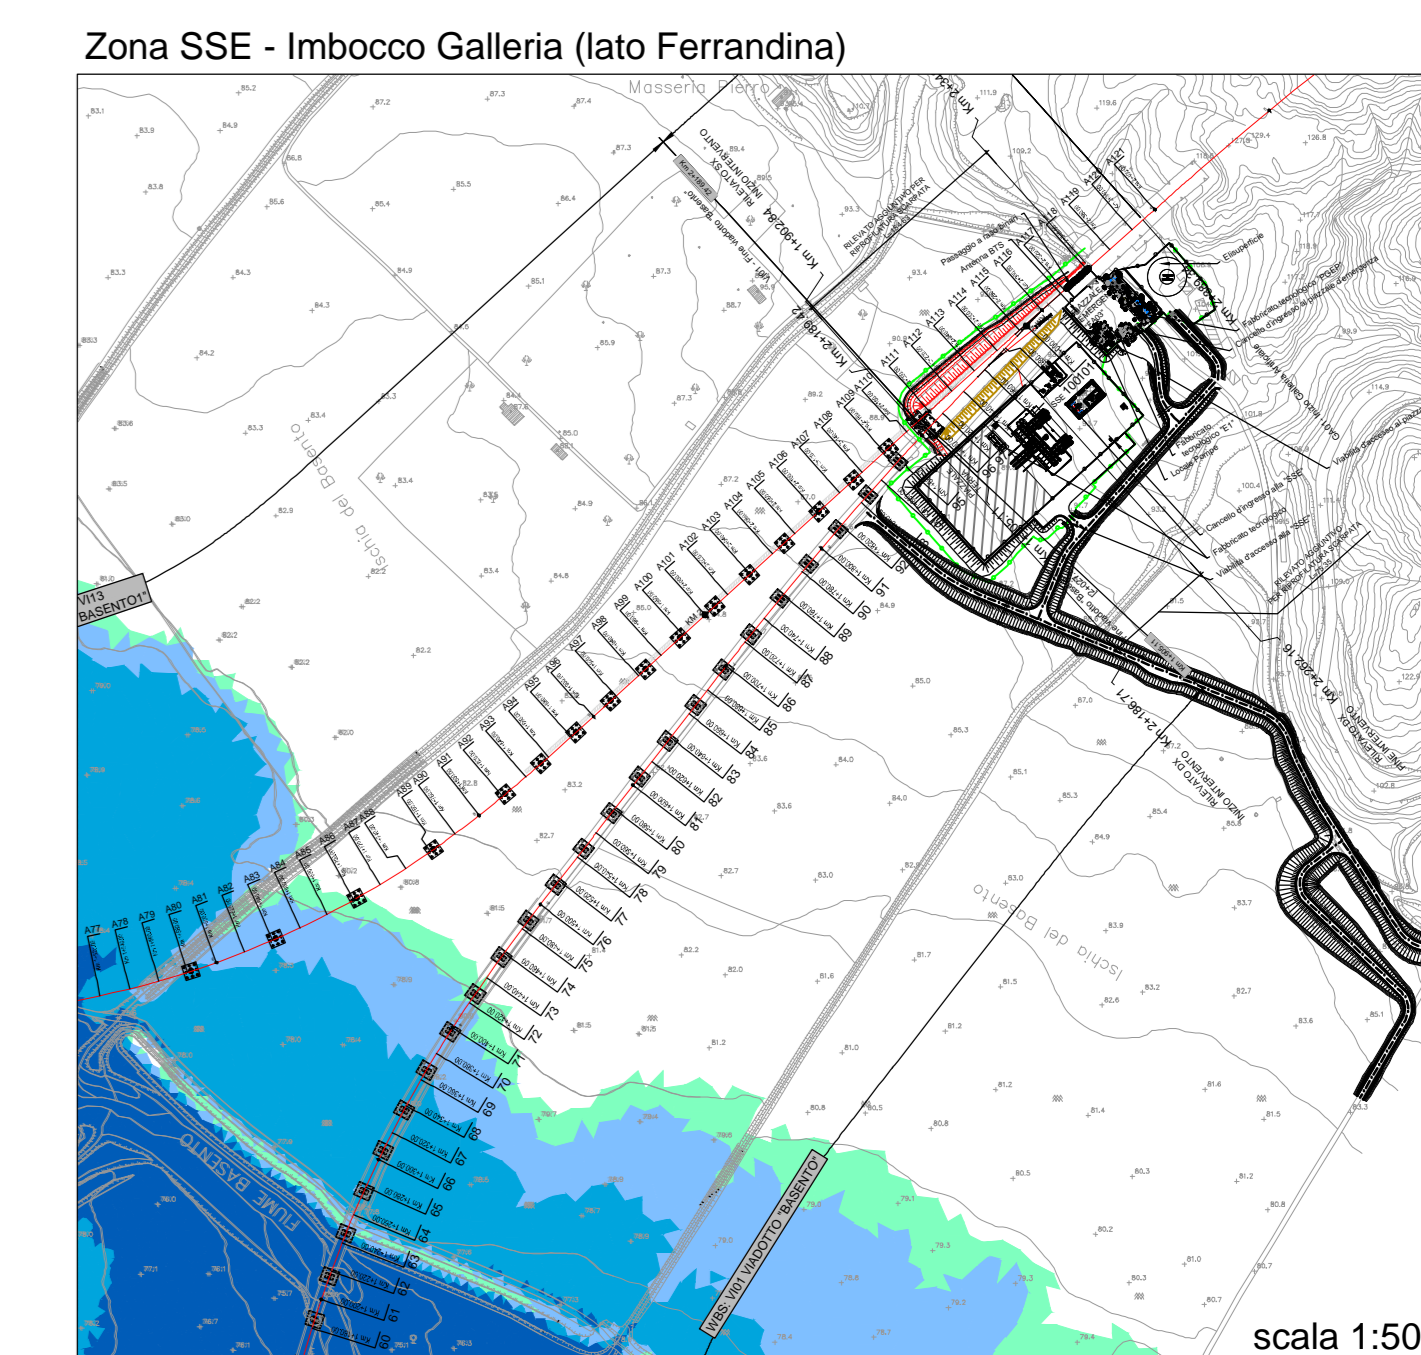

COMMITTENTE:

RFI
RFI - FERROVIARIA ITALIANA
 GRUPPO PERIODICO DELLO STATO ITALIANO
 DIREZIONE INVESTIMENTI
 DIREZIONE PROGRAMMI INVESTIMENTI
 DIRETTRICE SUD - PROGETTO ADRIATICA

PROGETTAZIONE:

ITALFERR
 GRUPPO PERIODICO DELLO STATO ITALIANO

DIREZIONE TECNICA
U.O. OPERE CIVILI E GESTIONE DELLE VARIANTI

PROGETTO DEFINITIVO

Nuova linea Ferrandina – Matera La Martella per il collegamento di Matera con la rete ferroviaria nazionale

IDROLOGIA E IDRAULICA
 MODELLO BIDIMENSIONALE FIUME BASENTO
 Planimetria livelli idrici TR 200 anni - post operam

SCALA:
1:2000

COMMESSA LOTTO FASE ENTE TIPO DOC. OPERA/DISCIPLINA PROGR. REV.

IA5F 01 D 09 P6 ID0002 006 A

Rev.	Descrizione	Piccolo	Data	Verificato	Data	Approvato	Data	Adattamenti
A	EMISSIONE ESECUTIVA	COMPLETATA	19/05/2019	COMPLETATA	19/05/2019	COMPLETATA	19/05/2019	Adattamenti

ITALFERR S.p.A.
 U.O. Opere civili e gestione delle varianti
 Ufficio degli investimenti
 n. 17/2019

n. Elab.