
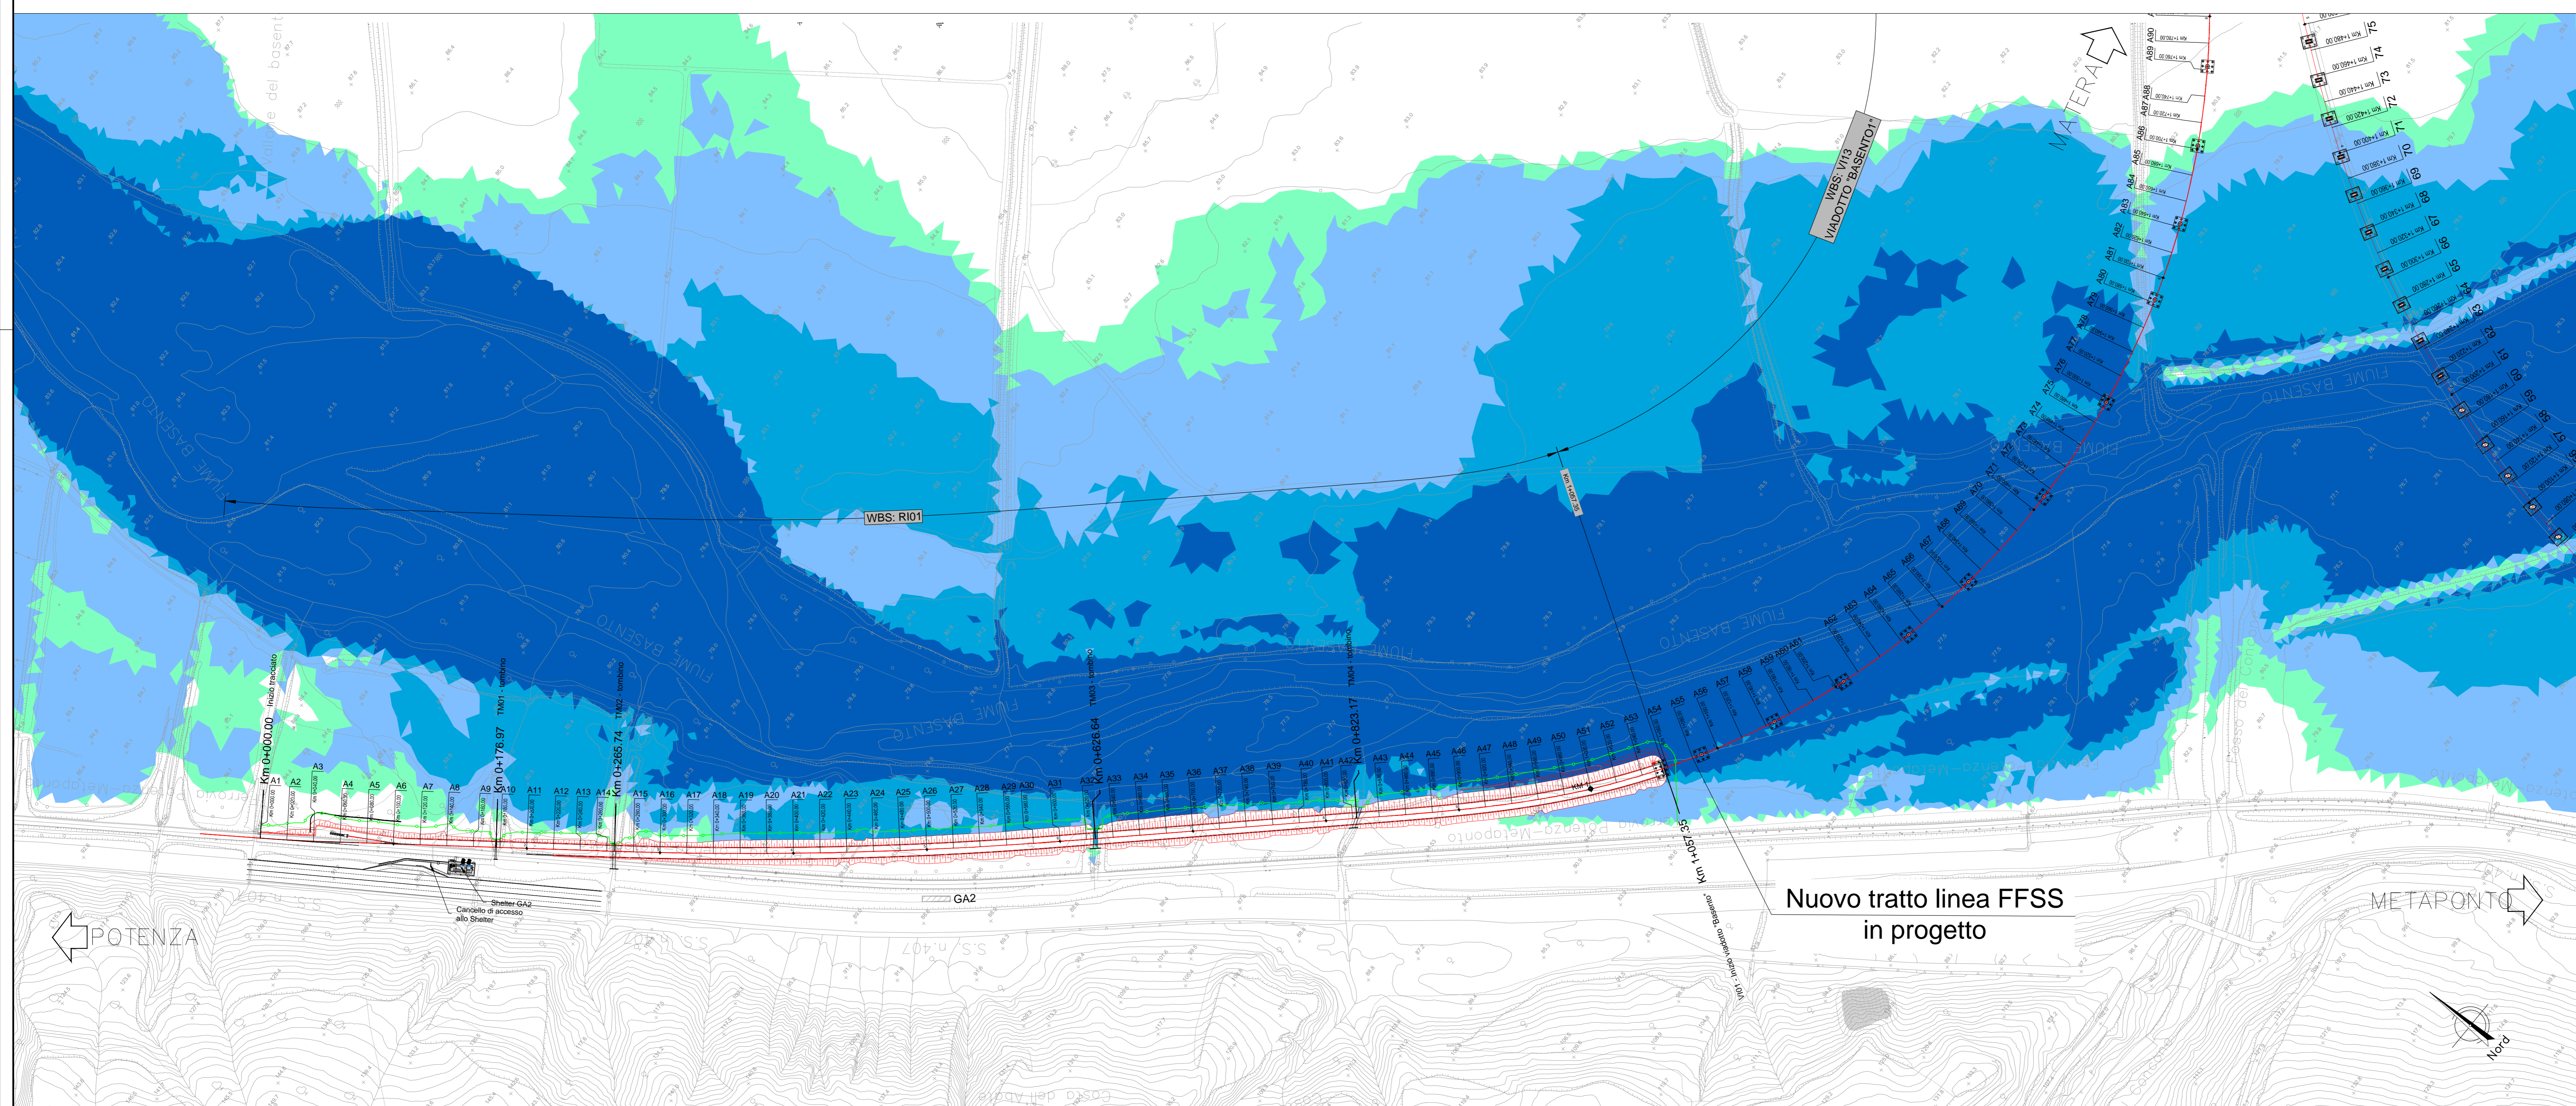


LEGENDA

— Tracciato linea FFSS in progetto

Tiranti idrici (m)

- 0 - 0.5
- 0.5 - 1.5
- 1.5 - 2.5
- > 2.5

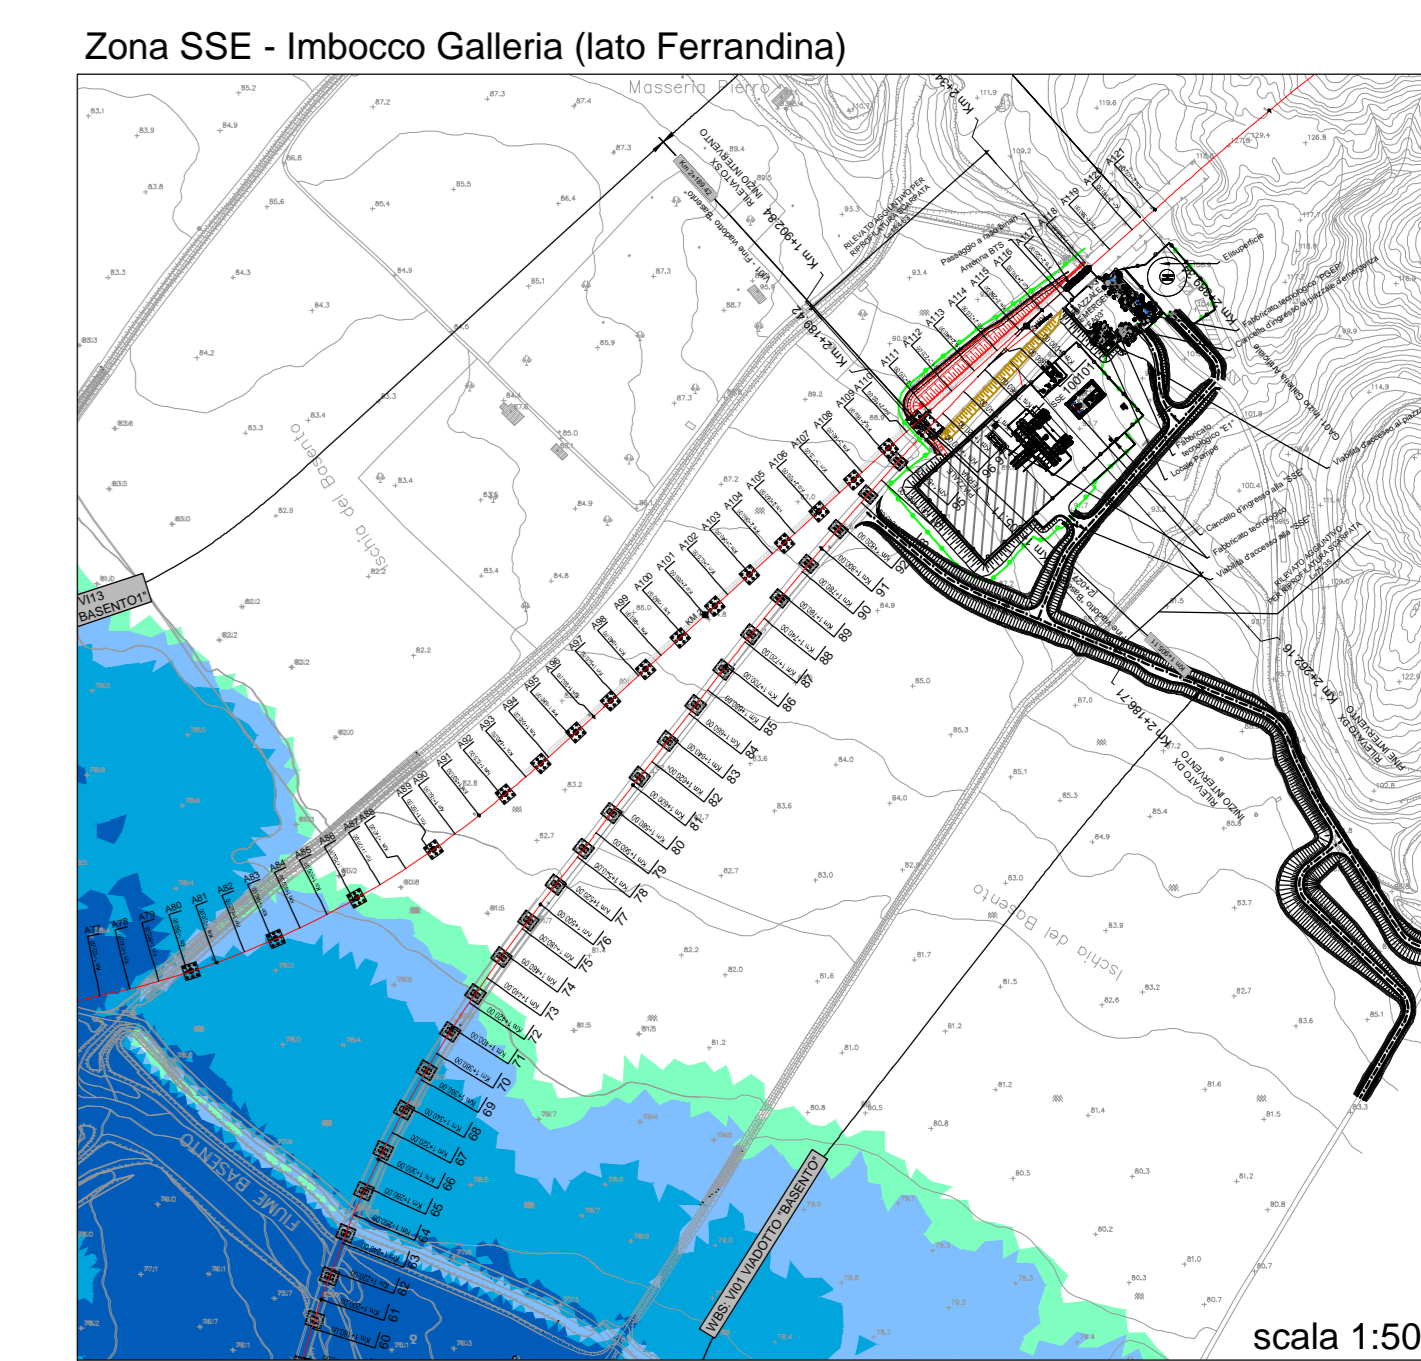

COMMITTENTE:

RFI
RAI
GRUPPO FERROVIARIA ITALIANA
 GRUPPO FERROVIE DELLO STATO ITALIANO
 DIREZIONE INVESTIMENTI
 DIREZIONE PROGRAMMI INVESTIMENTI
 DIRETTRICE SUD - PROGETTO ADRIATICA

PROGETTAZIONE:

ITALFERR
 GRUPPO FERROVIE DELLO STATO ITALIANO

DIREZIONE TECNICA
 U.O. OPERE CIVILI E GESTIONE DELLE VARIANTI

PROGETTO DEFINITIVO

Nuova linea Ferrandina – Matera La Martella per il collegamento di Matera con la rete ferroviaria nazionale

IDROLOGIA E IDRAULICA

MODELLO BIDIMENSIONALE FIUME BASENTO
 Planimetrie livelli idrici TR 300 anni - post operam

SCALA:
 1:2000

Rev.	Descrizione	Redatto	Data	Verificato	Data	Approvato	Data	Adottato/Revocato	Data
A	EMMISSIONE ESECUTIVA	C. GEBBI	luglio 2019	F. CASALI	luglio 2019	F. CASALI	luglio 2019		

ITALFERR S.p.A.
 U.O. Opere Civili e Gestione delle Varianti
 Direzione Tecnica
 n. 17/2019

Rev. WSP10V00P00000007A.dwg n. Elab.