


LEGENDA

— Tracciato linea FFSS in progetto

Velocità (m/s)

- 0 - 0.5
- 0.5 - 1.5
- 1.5 - 2.5
- > 2.5

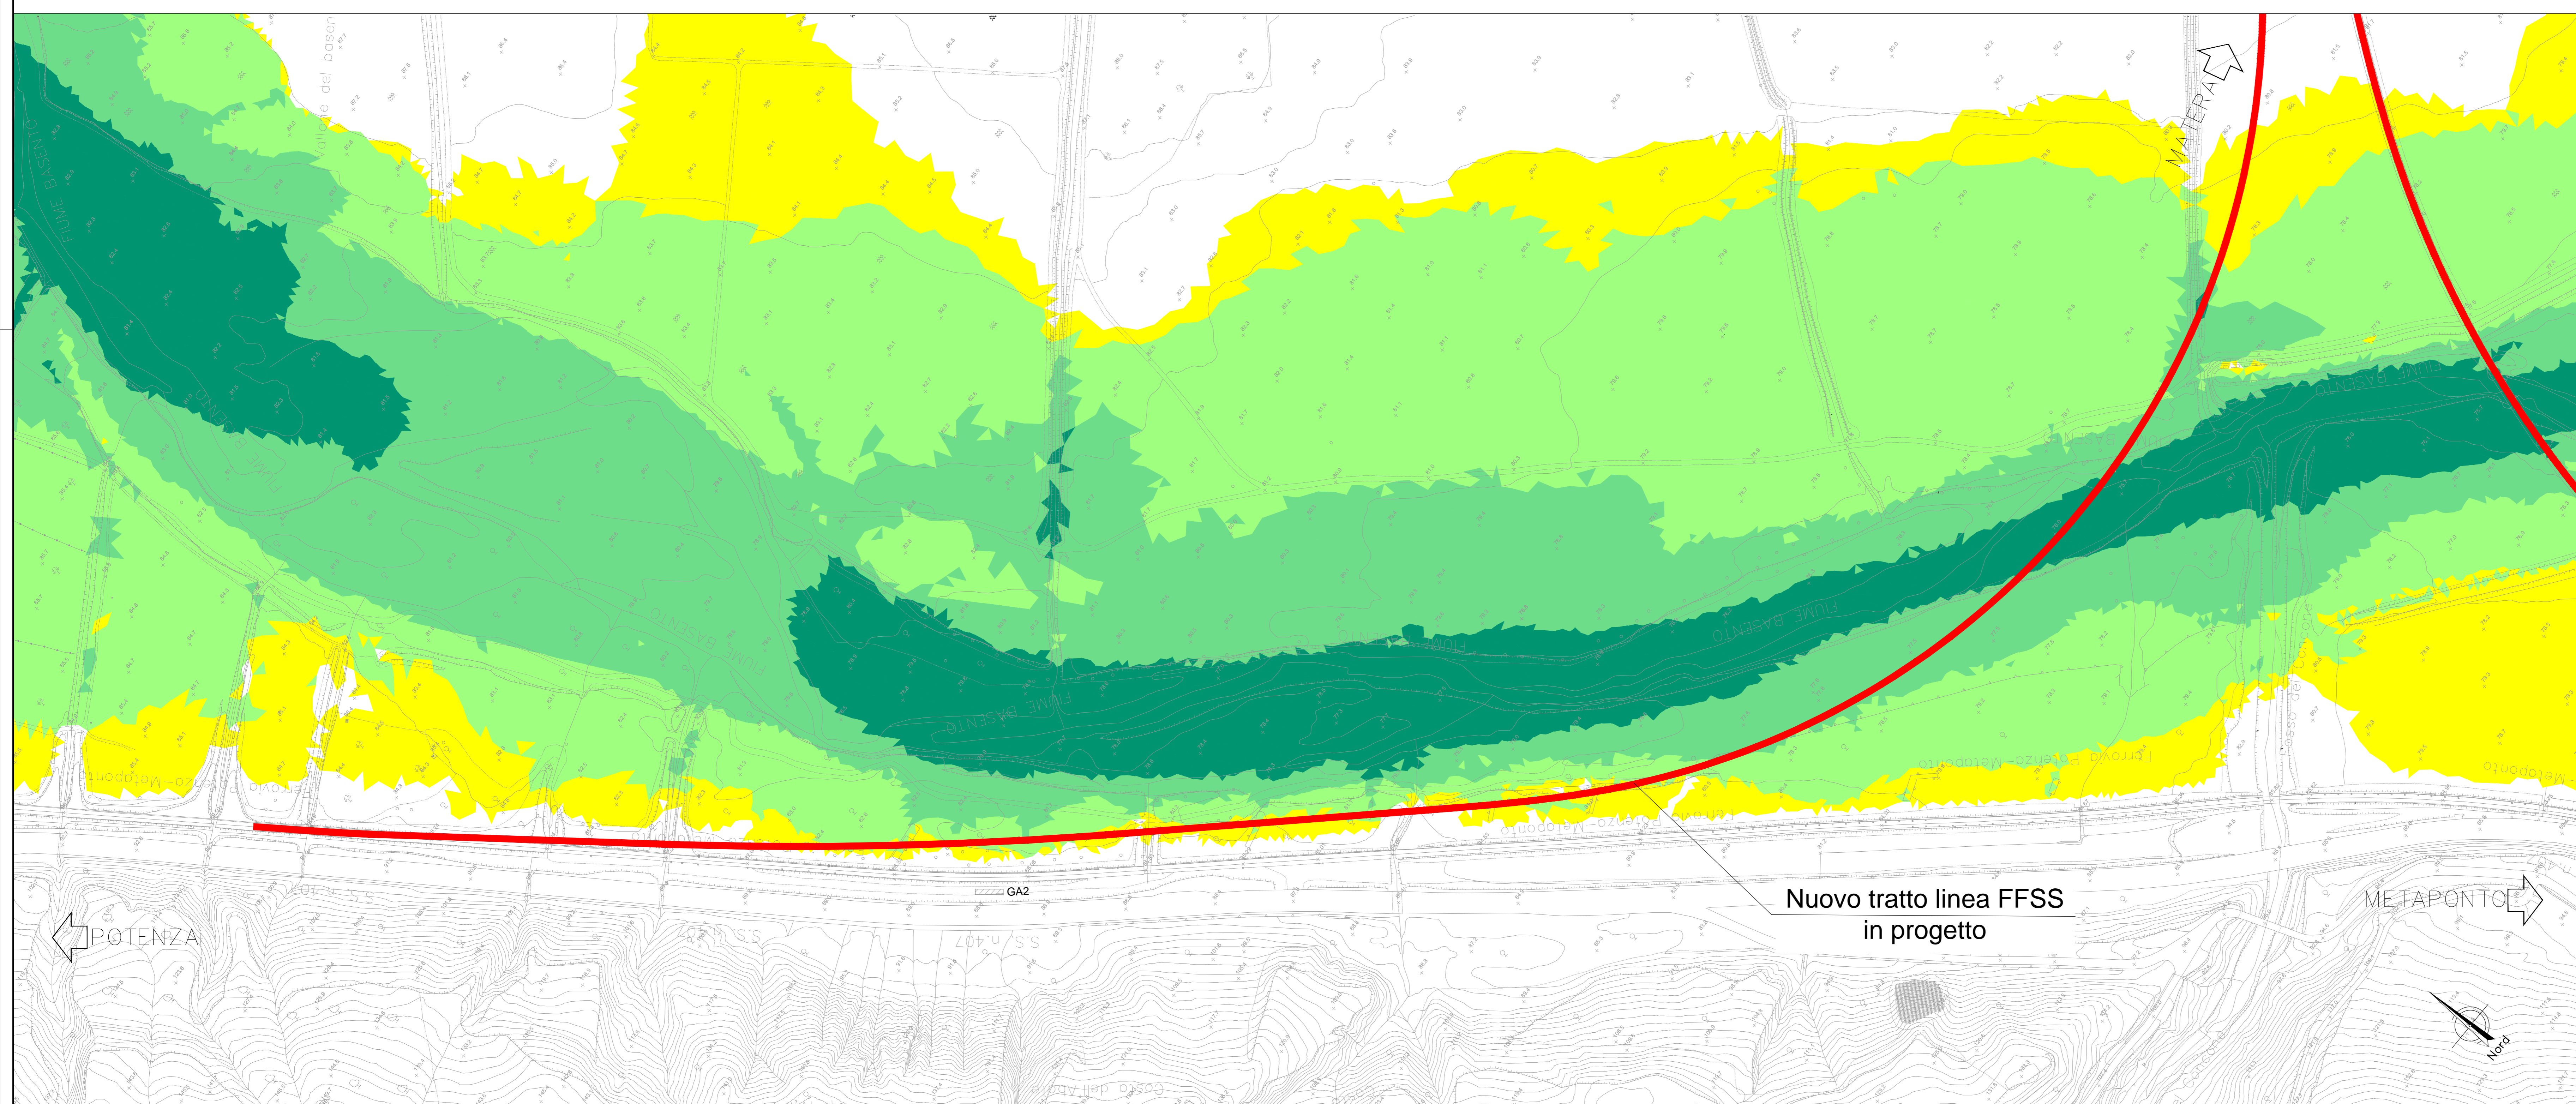

COMMITTENTE:

RFI
GRUPPO FERROVIARIA ITALIANA
 GRUPPO FERROVIE DELLO STATO ITALIANE
 DIREZIONE INVESTIMENTI
 DIREZIONE PROGRAMMI INVESTIMENTI
 DIRETTRICE SUD - PROGETTO ADRIATICA

PROGETTAZIONE:

ITALFERR
 GRUPPO FERROVIE DELLO STATO ITALIANE

DIREZIONE TECNICA
U.O. OPERE CIVILI E GESTIONE DELLE VARIANTI

PROGETTO DEFINITIVO

Nuova linea Ferrandina – Matera La Martella per il collegamento di Matera con la rete ferroviaria nazionale

IDROLOGIA E IDRAULICA

MODELLO BIDIMENSIONALE FIUME BASENTO
 Planimetria valori velocità TR 300 anni - ante operam

SCALA:
1:2000

Rev.	Descrizione	Redatto	Data	Verificato	Data	Approvato	Data
A	EMISSIONE ESECUTIVA	C. GEBBI	19/05/2019	F. CASALE	19/05/2019	F. CASALE	19/05/2019

I A 5 F 0 1 D 0 9 P 6 I D 0 0 0 2 0 0 9 A
 n. Elabor.: 17/AN/2013
 n. Elab.: