
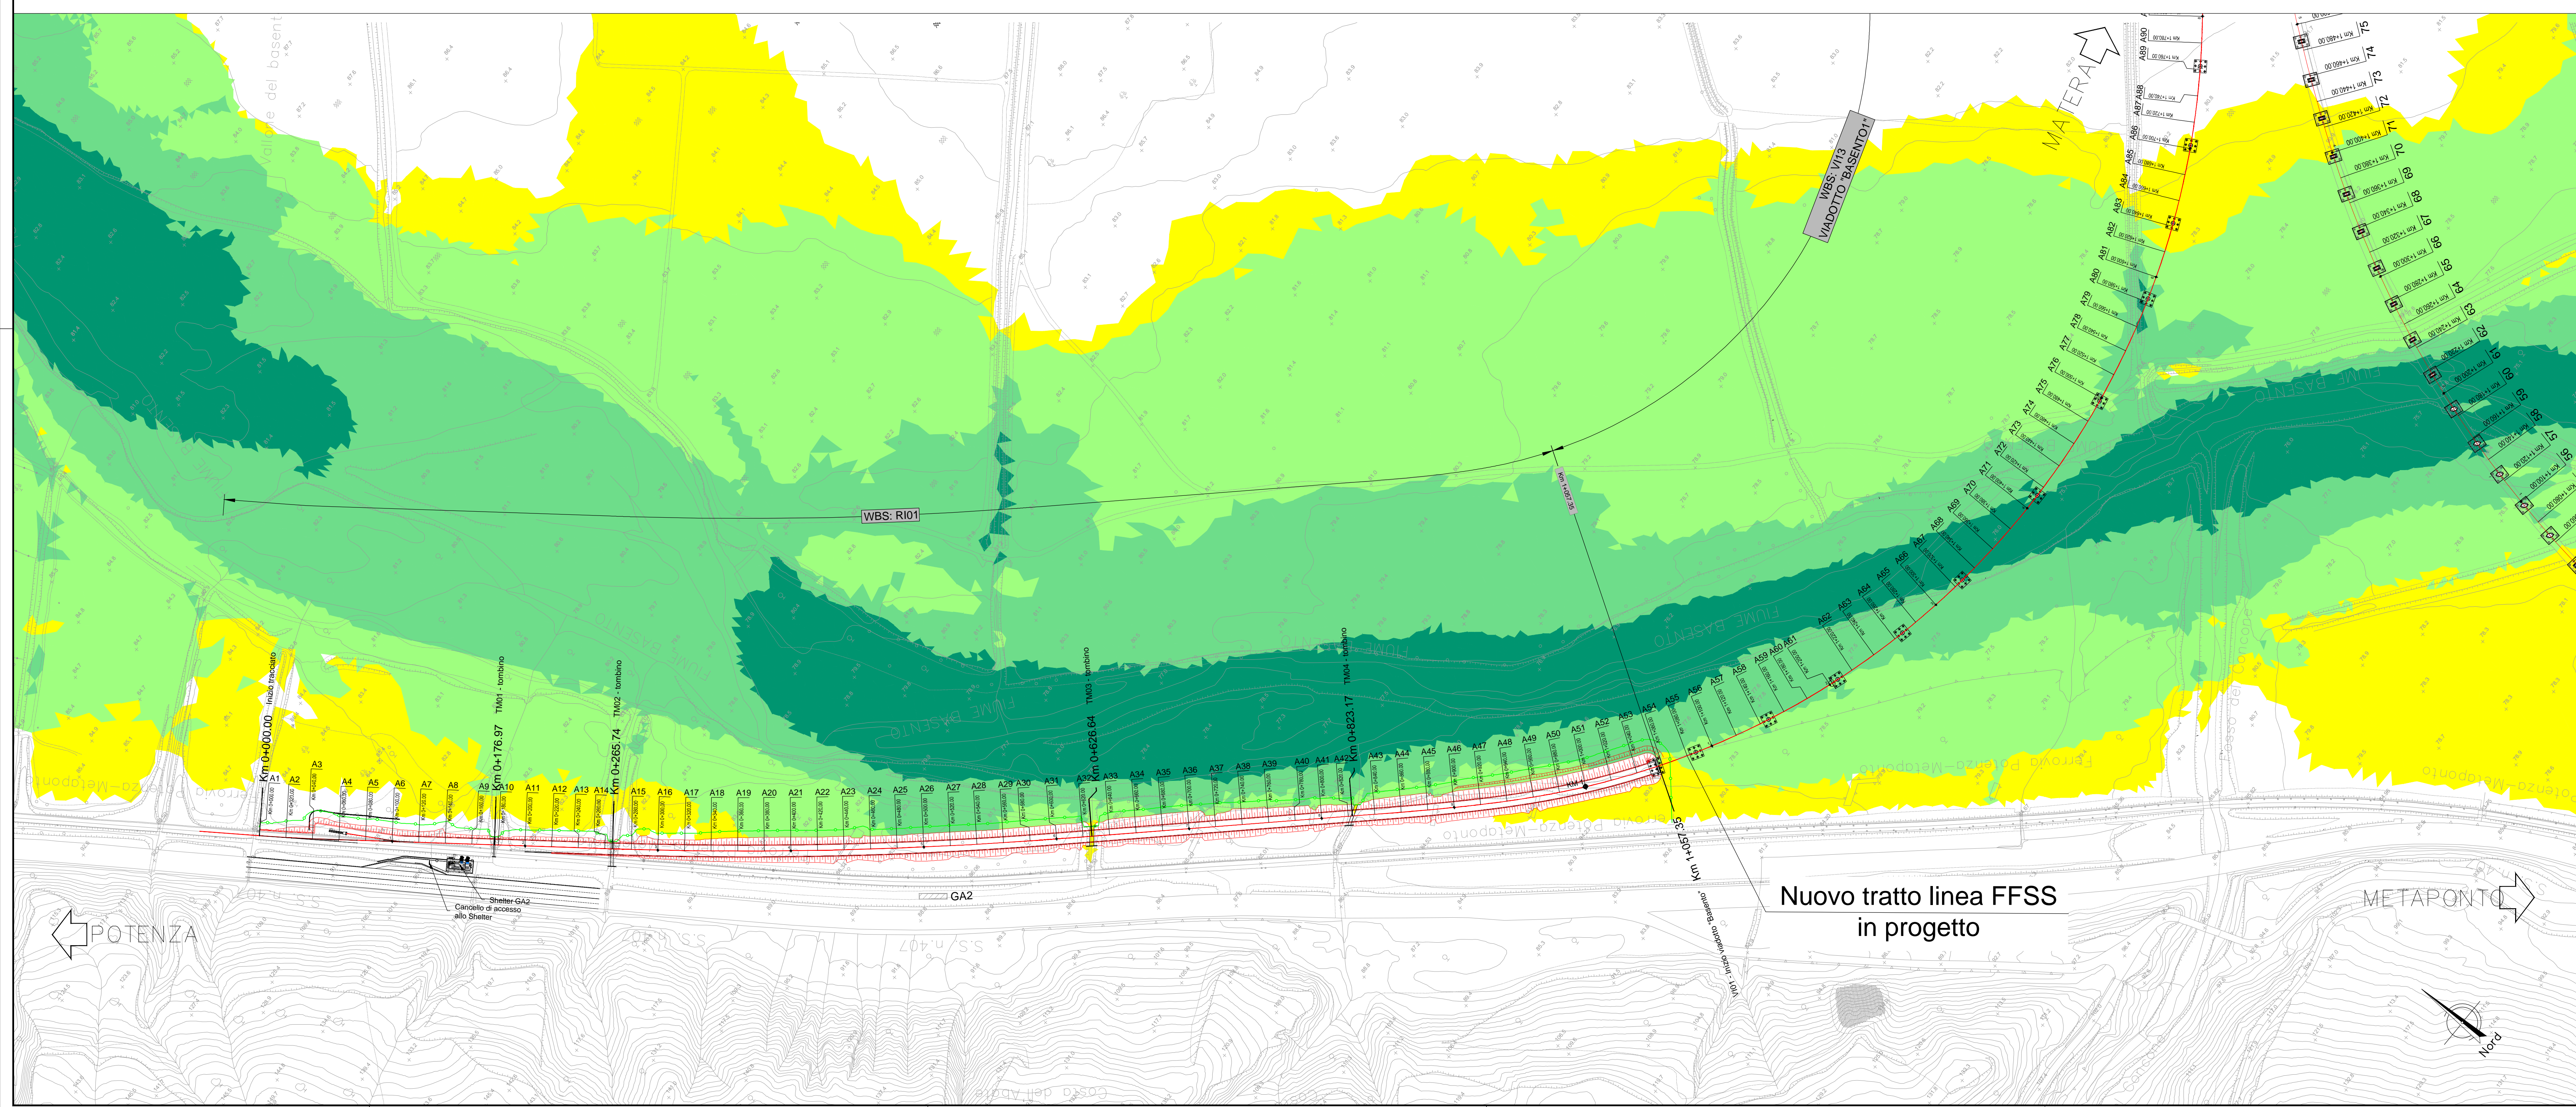


**LEGENDA**

— Tracciato linea FFSS in progetto

Velocità (m/s)

- 0 - 0.5
- 0.5 - 1.5
- 1.5 - 2.5
- > 2.5

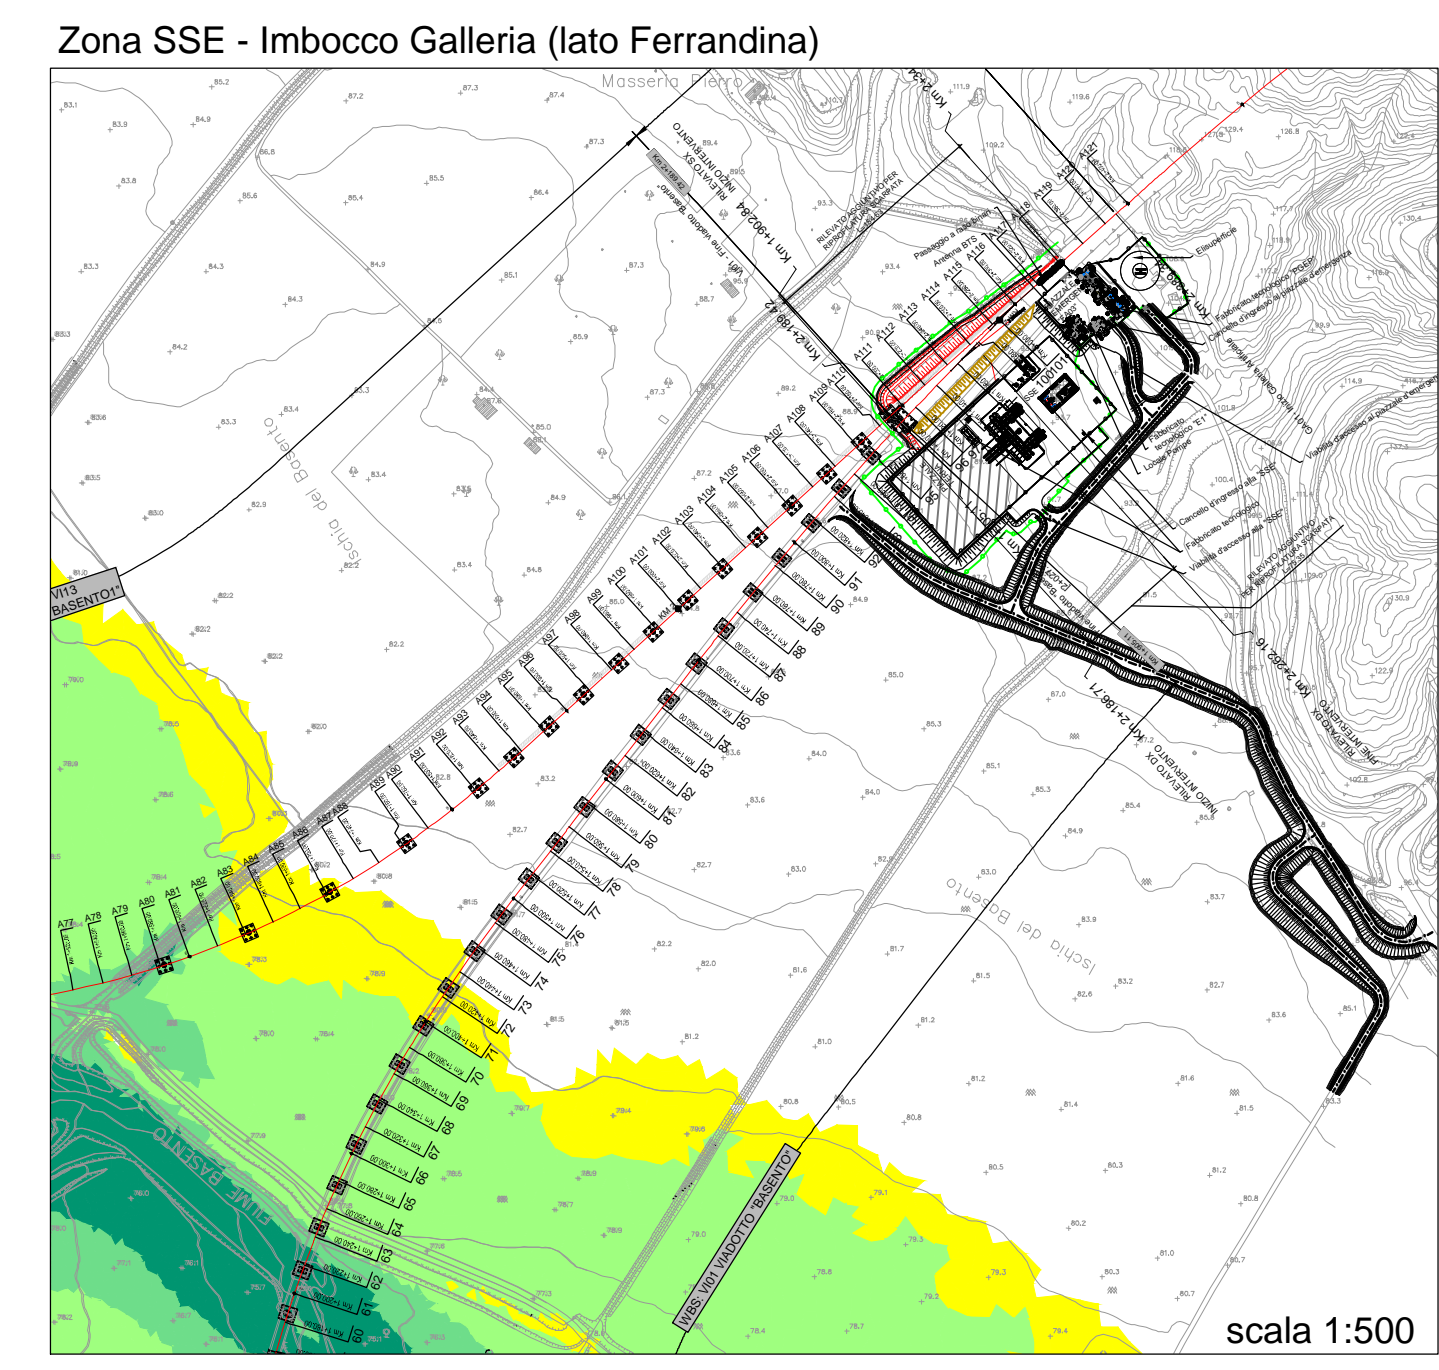

COMMITTENTE:

**RFI**  
**GRUPPO FERROVIARIA ITALIANA**  
 GRUPPO FERROVIE DELLO STATO ITALIANE  
 DIREZIONE INVESTIMENTI  
 DIREZIONE PROGRAMMI INVESTIMENTI  
 DIRETTRICE SUD - PROGETTO ADRIATICA

PROGETTAZIONE:

**ITALFERR**  
 GRUPPO FERROVIE DELLO STATO ITALIANE

DIREZIONE TECNICA  
**U.O. OPERE CIVILI E GESTIONE DELLE VARIANTI**

PROGETTO DEFINITIVO

Nuova linea Ferrandina – Matera La Martella per il collegamento di Matera con la rete ferroviaria nazionale

IDROLOGIA E IDRAULICA

MODELLO BIDIMENSIONALE FIUME BASENTO  
 Planimetria valori velocità TR 300 anni - post operam

SCALA:  
**1:2000**

COMMESSA	LOTTO	FASE	ENTE	TIPO DOC.	OPERA/DISCIPLINA	PROGR.	REV.
IA5F	01	D	09	P6	ID0002	010	A

Rev.	Descrizione	Piccolo	Data	Verificato	Data	Approvato	Data	Autore
A	EMISSIONE ESECUTIVA	C. CASALI	14/05/2019	F. CASALI	14/05/2019	F. CASALI	14/05/2019	ITALFERR S.p.A. U.O. Opere Civili e Gestione delle Varianti Ufficio Adip/Impianti/Progettazione n. Elab. 17/12013

file: WSP10\COMP000003101A.dwg

n. Elab.