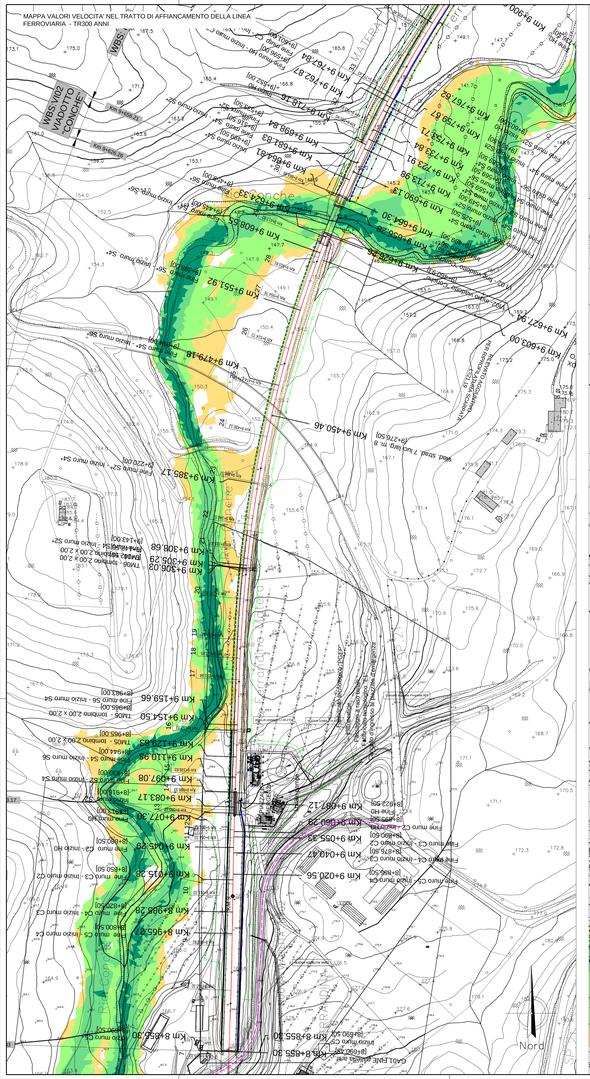MAPPA VALORI VELOCITA' NEL TRATTO DI AFFIANCAMENTO DELLA LINEA FERROVIARIA - TR300 ANNI