



PROFILO LONGITUDINALE LATO DESTRO
(SCALA 1 : 200)

LATO DESTRO IN ASSE GALLERIA 279.94

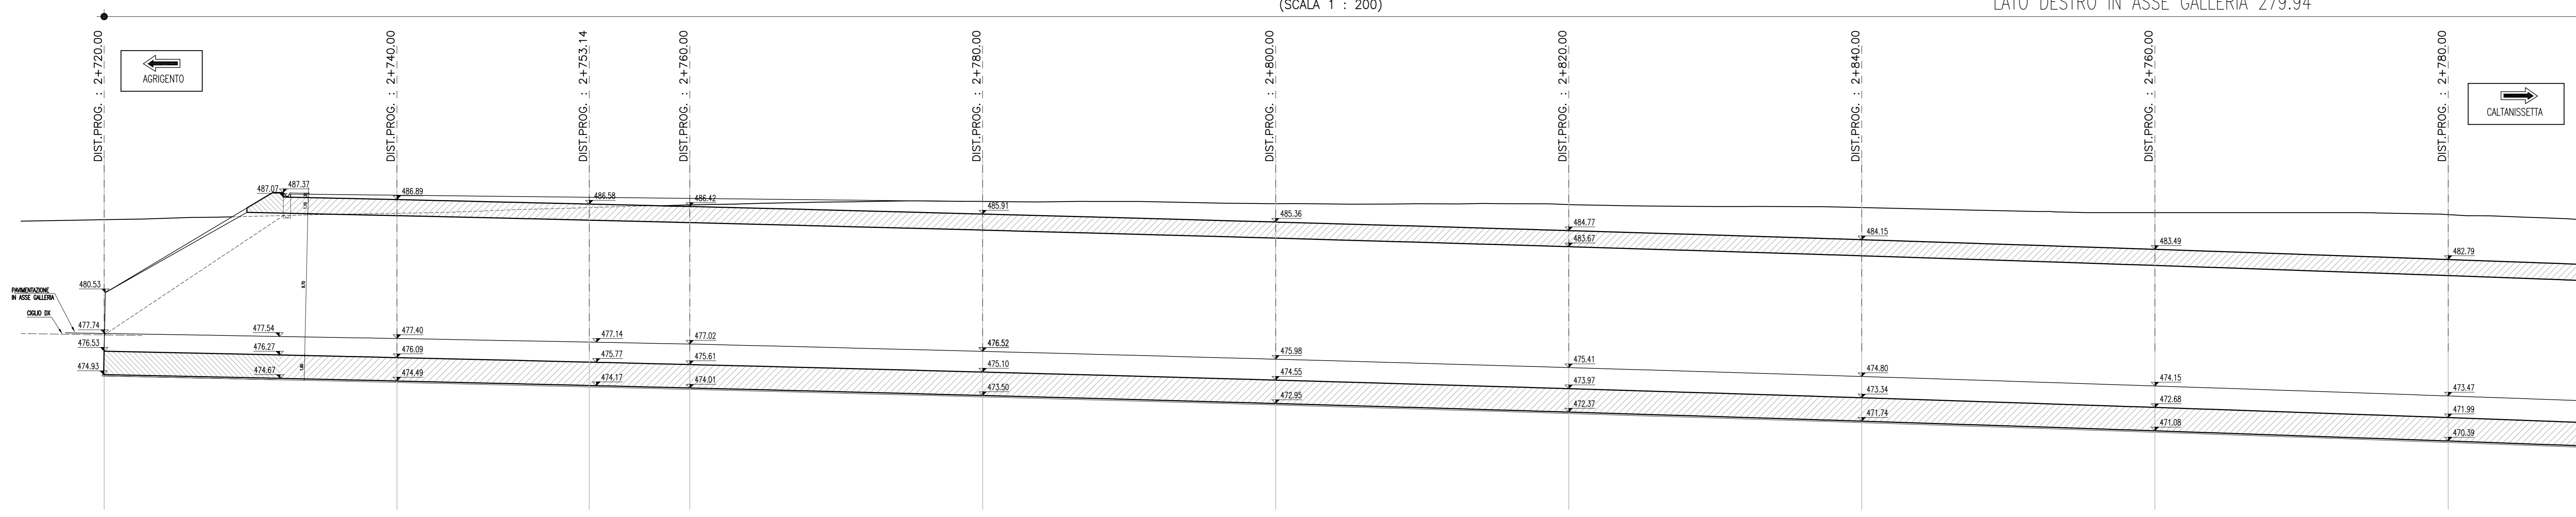


PROFILO LONGITUDINALE LATO DESTRO
(SCALA 1 : 200)

LATO DESTRO IN ASSE GALLERIA 279.94

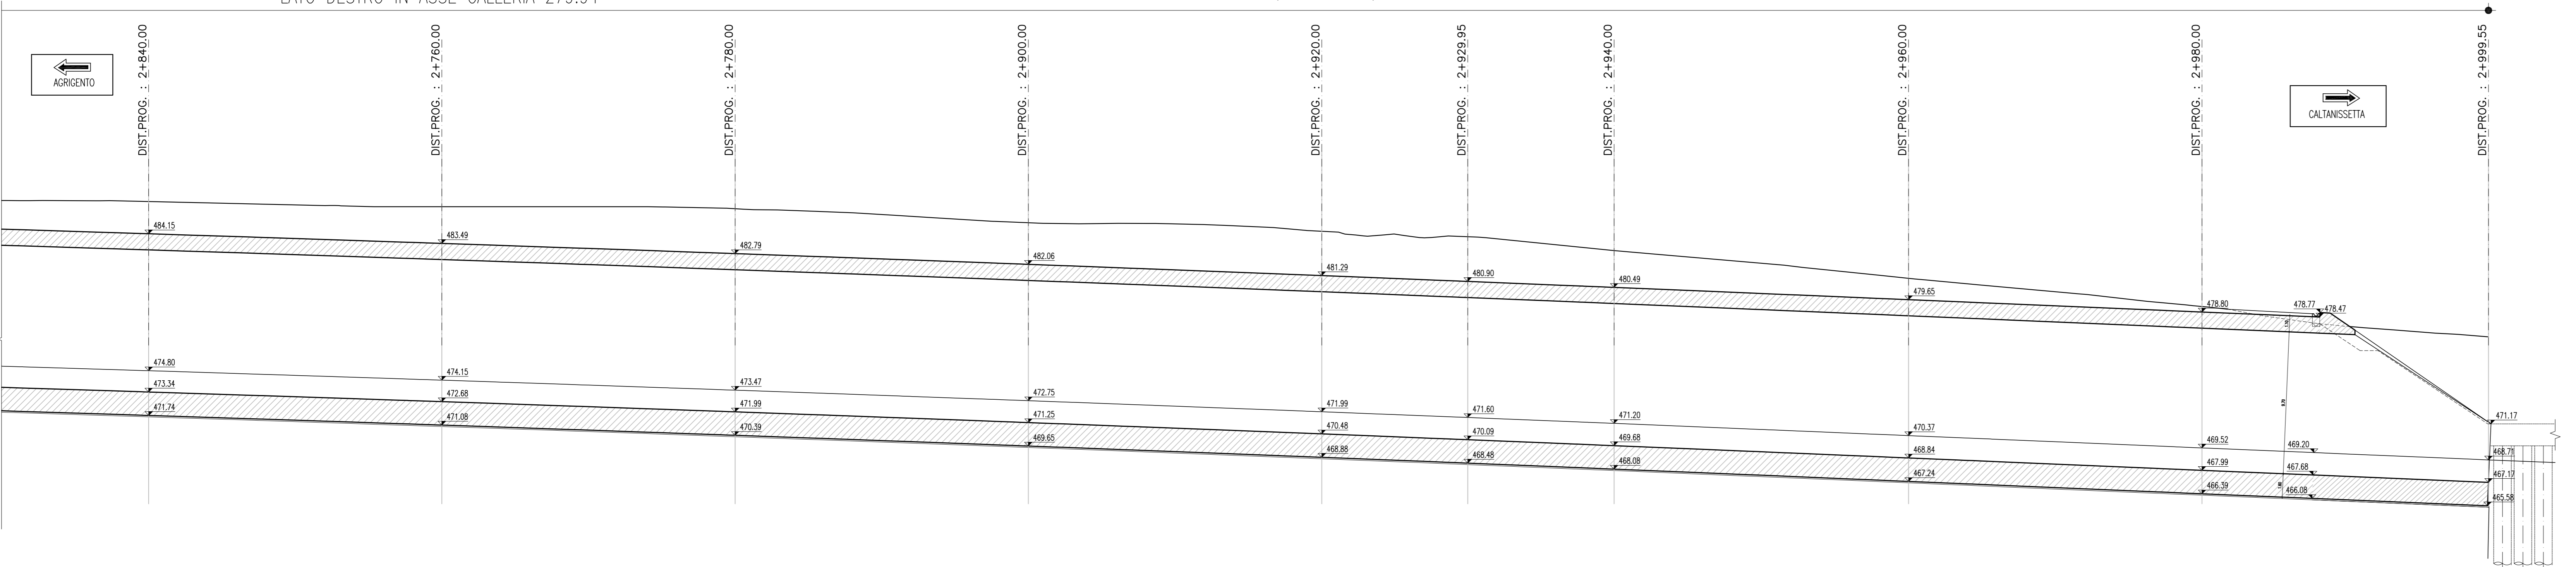


PROFILO LONGITUDINALE LATO SINISTRO
(SCALA 1 : 200)

LATO SINISTRO IN ASSE GALLERIA 278.65

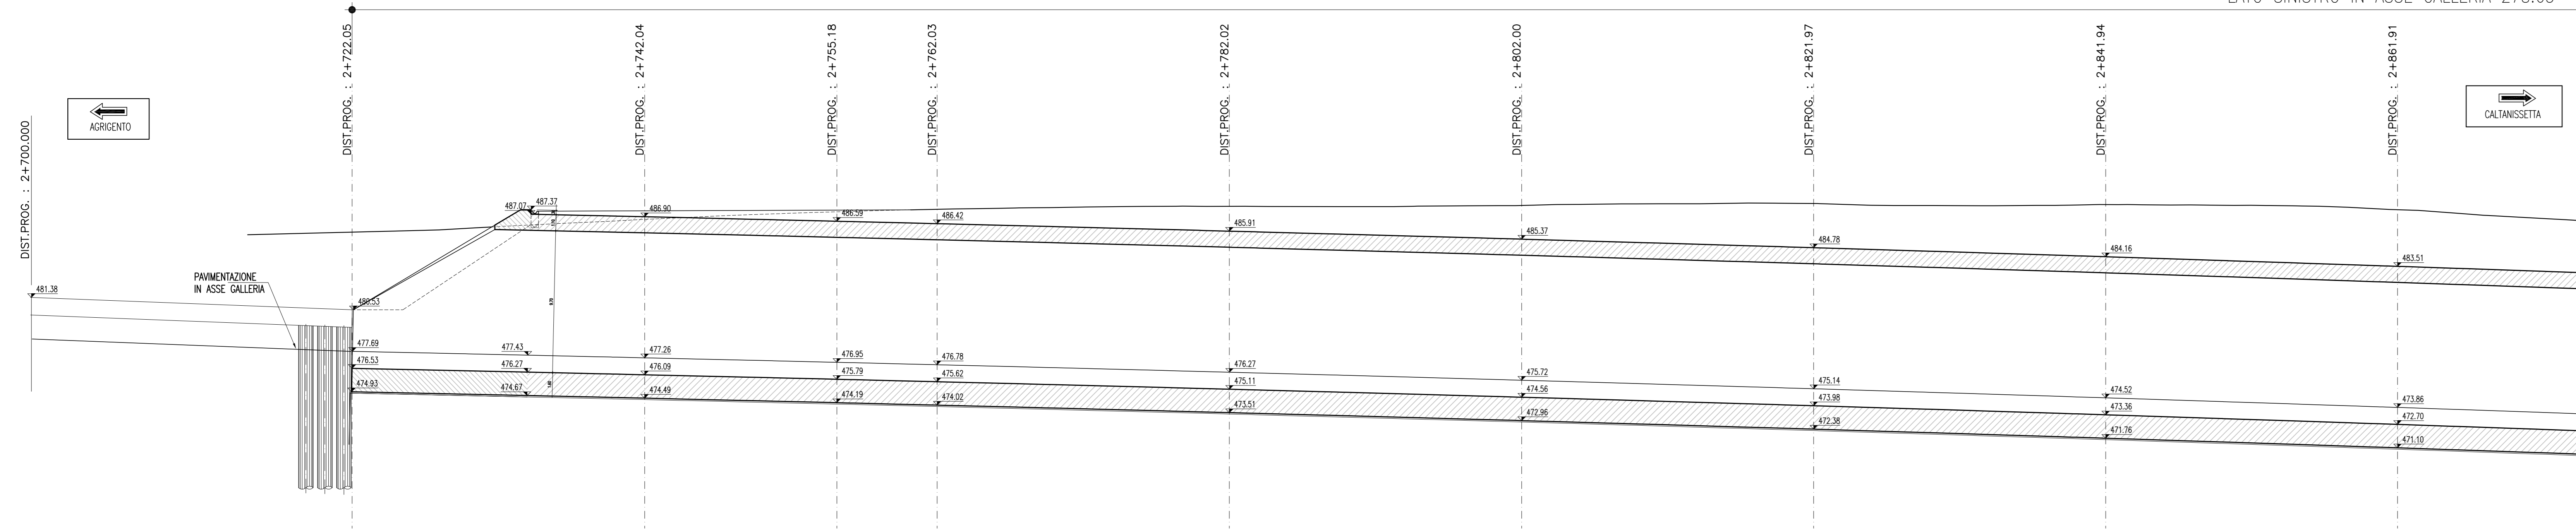

PROFILO LONGITUDINALE LATO SINISTRO
(SCALA 1 : 200)

LATO SINISTRO IN ASSE GALLERIA 278.65

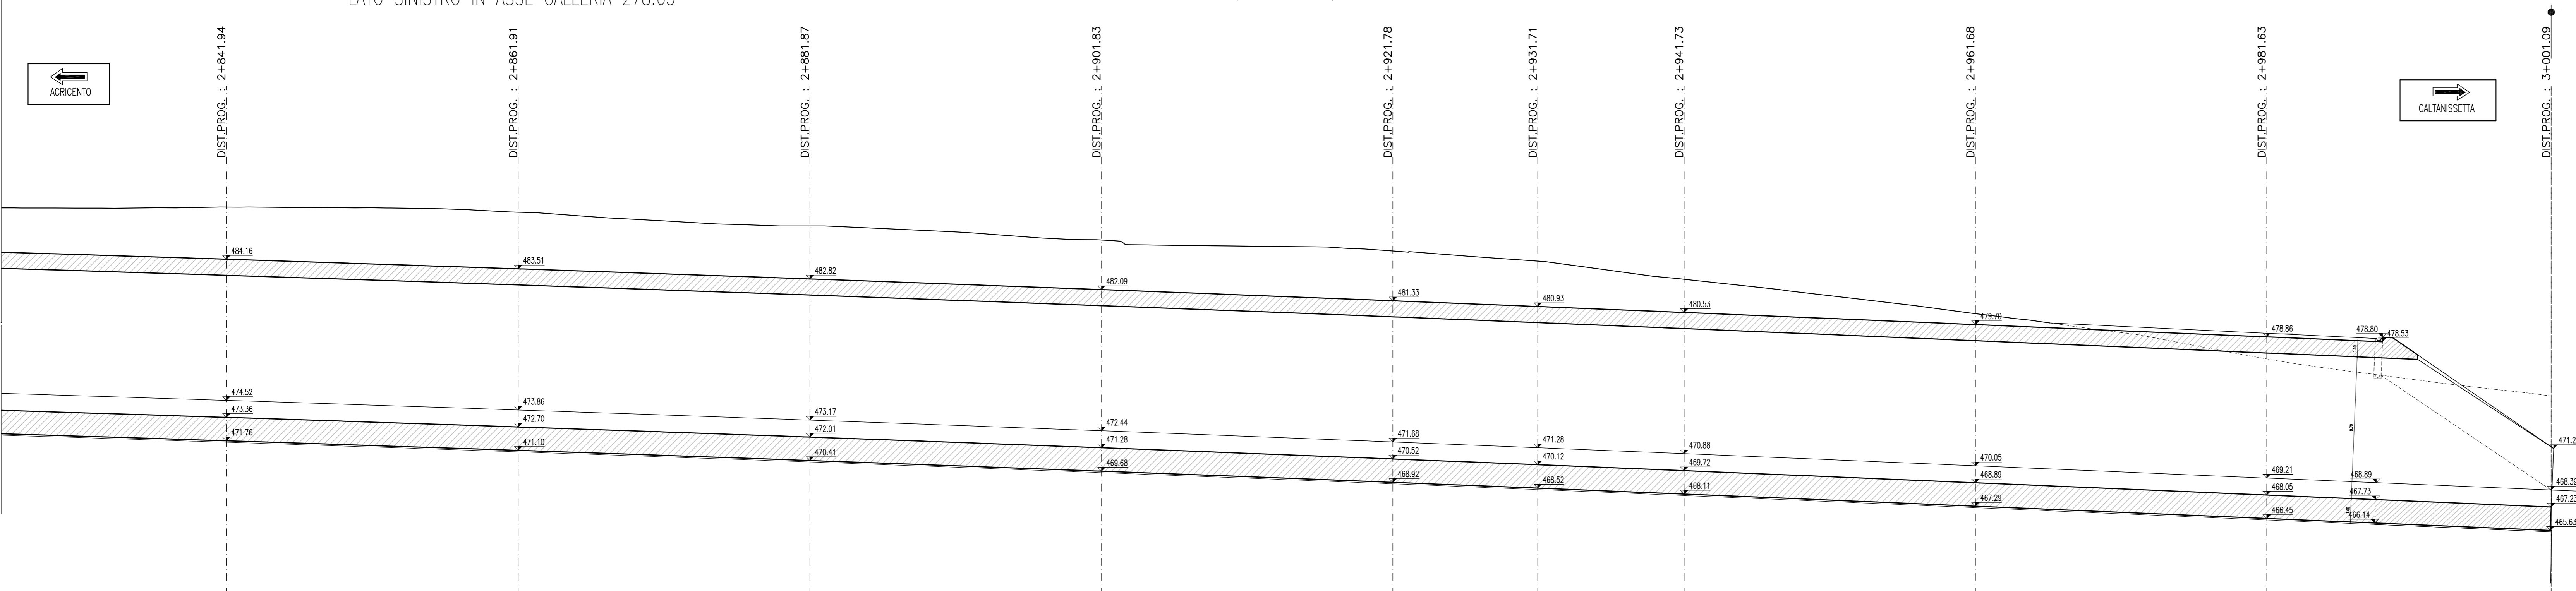

ANAS S.p.A.
DIREZIONE CENTRALE PROGRAMMAZIONE PROGETTAZIONE

PA 12/09
CORRIDOIO PLURIMODALE TIRRENO - NORD EUROPA
ITINERARIO AGRIGENTO - CALTANISSETTA - A19
S.S. N° 640 "DI PORTO EMPEDOCLE"
AMMODERNAMENTO E ADEGUAMENTO ALLA CAT. B DEL D.M. 5.11.2001
Dal km 44+000 allo svincolo con l'A19

PROGETTO ESECUTIVO

Contratto Generale: **Empedocle**

**OPERE D'ARTE MAGGIORI
GALLERIE ARTIFICIALI**
Galleria Rovetello:
progr.2+720,00 (Ldx= 280,67 m; Lsx= 277,92 m)

Profili

Codice Unico Progetto (CUP) : F91B09000070001
Codice Elaborato: PA12_09 - E 1 0 8 | G A 2 0 1 | G A 0 1 | Z | F 9 | 0 | 1 1 | C Scala 1:200

REV.	DATA	DESCRIZIONE	REDATTO	VERIFICATO	APPROVATO	AUTORIZZATO
C	Ottobre 2011	Rev. Istruttoria prot. CDG-0141142-P del 19/10/11	M.SALENTINO	R.CAPOCCHI	M.LITI	P.PAGLINI
D	Luglio 2011	Revisione a seguito di incontri con il Committente	M.SALENTINO	R.CAPOCCHI	M.LITI	P.PAGLINI
A	Aprile 2011	EMMISSIONE	L.PASCIULLI	A.TURSO	M.LITI	P.PAGLINI

Responsabile del procedimento: Ing. MAURIZIO ANNA

Il Progetto: **ING. LUCA MENZONI**
Il Consulente incaricato: **ING. CALOCCHI**
Il Coordinatore per la sicurezza in fase di progetto: **ING. ROSSANO VITTORE**
Il Direttore dei lavori: **ING. PEPPINO MARANO**