

FASI ESECUTIVE

FASE 1: DEMOLIZIONE GETTO DI REGOLAMENTO
DEMOLIZIONE PARZIALE DEL GETTO DI REGOLAMENTO PREVIA RIMOZIONE DEL MATERIALE DI RIPIIMENTO SOPRASTANTE. LA LUNGHEZZA DEL CAMPO DI DEMOLIZIONE DEL GETTO DI REGOLAMENTO NON E' VINCOLATA

FASE 2: IDRODEMOLIZIONE
IDRODEMOLIZIONE DI UNA PORZIONE DI RIVESTIMENTO ESISTENTE SU UN PARAMENTO. L'IDRODEMOLIZIONE NON E' VINCOLATA DA CAMPI

FASE 3: IMPERMEABILIZZAZIONE
MESSA IN OPERA DELL'IMPERMEABILIZZAZIONE FULL ROUND SECONDO LE CARATTERISTICHE DI PROGETTO

FASE 4: ARCO ROVESCOIO
GETTO DEL NUOVO ARCO ROVESCOIO IN CALCESTRUZZO ARMATO. LA DISTANZA DI GETTO DAL FRONTE DI DEMOLIZIONE NON E' VINCOLATA

FASE 5: RIVESTIMENTO DEFINITIVO DI CALOTA
GETTO DEL NUOVO RIVESTIMENTO DEFINITIVO DI CALOTA IN CALCESTRUZZO ARMATO SECONDO L'INTRADOSSO DI PROGETTO A SINGOLO BINARIO. LA DISTANZA DI GETTO DAL FRONTE DI DEMOLIZIONE NON E' VINCOLATA

LEGENDA



P.C.= PIANO DEI CENTRI
P.F.= PIANO DEL FERRO
P.S.= PIANO DI SCAVO

NOTE

1. EVENTUALI DIFFERENZE TRA LE MISURE DI QUOTE TOTALI E LA SOMMATORIA DELLE MISURE DI QUOTE PARZIALI SONO DONATE AD ARROTONDAMENTI AUTOMATICI
2. PER LA DISTRIBUZIONE DELLE TRATTE DI APPLICAZIONE DEGLI INTERVENTI TIPO SI RIMANDA AL PROFILO GEOTECNICO DELLA GALLERIA (ELAB. N° IASF01007954010001)

MATERIALE DI RIPIIMENTO CHE DEVE ESSERE RIMOSSO 2.70 mc

	PORZIONE DI REGOLAMENTO DA DEMOLIRE (VALORE MEDIO)	1.25 mc/ml
	IDRODEMOLIZIONE	2.62 mc/ml

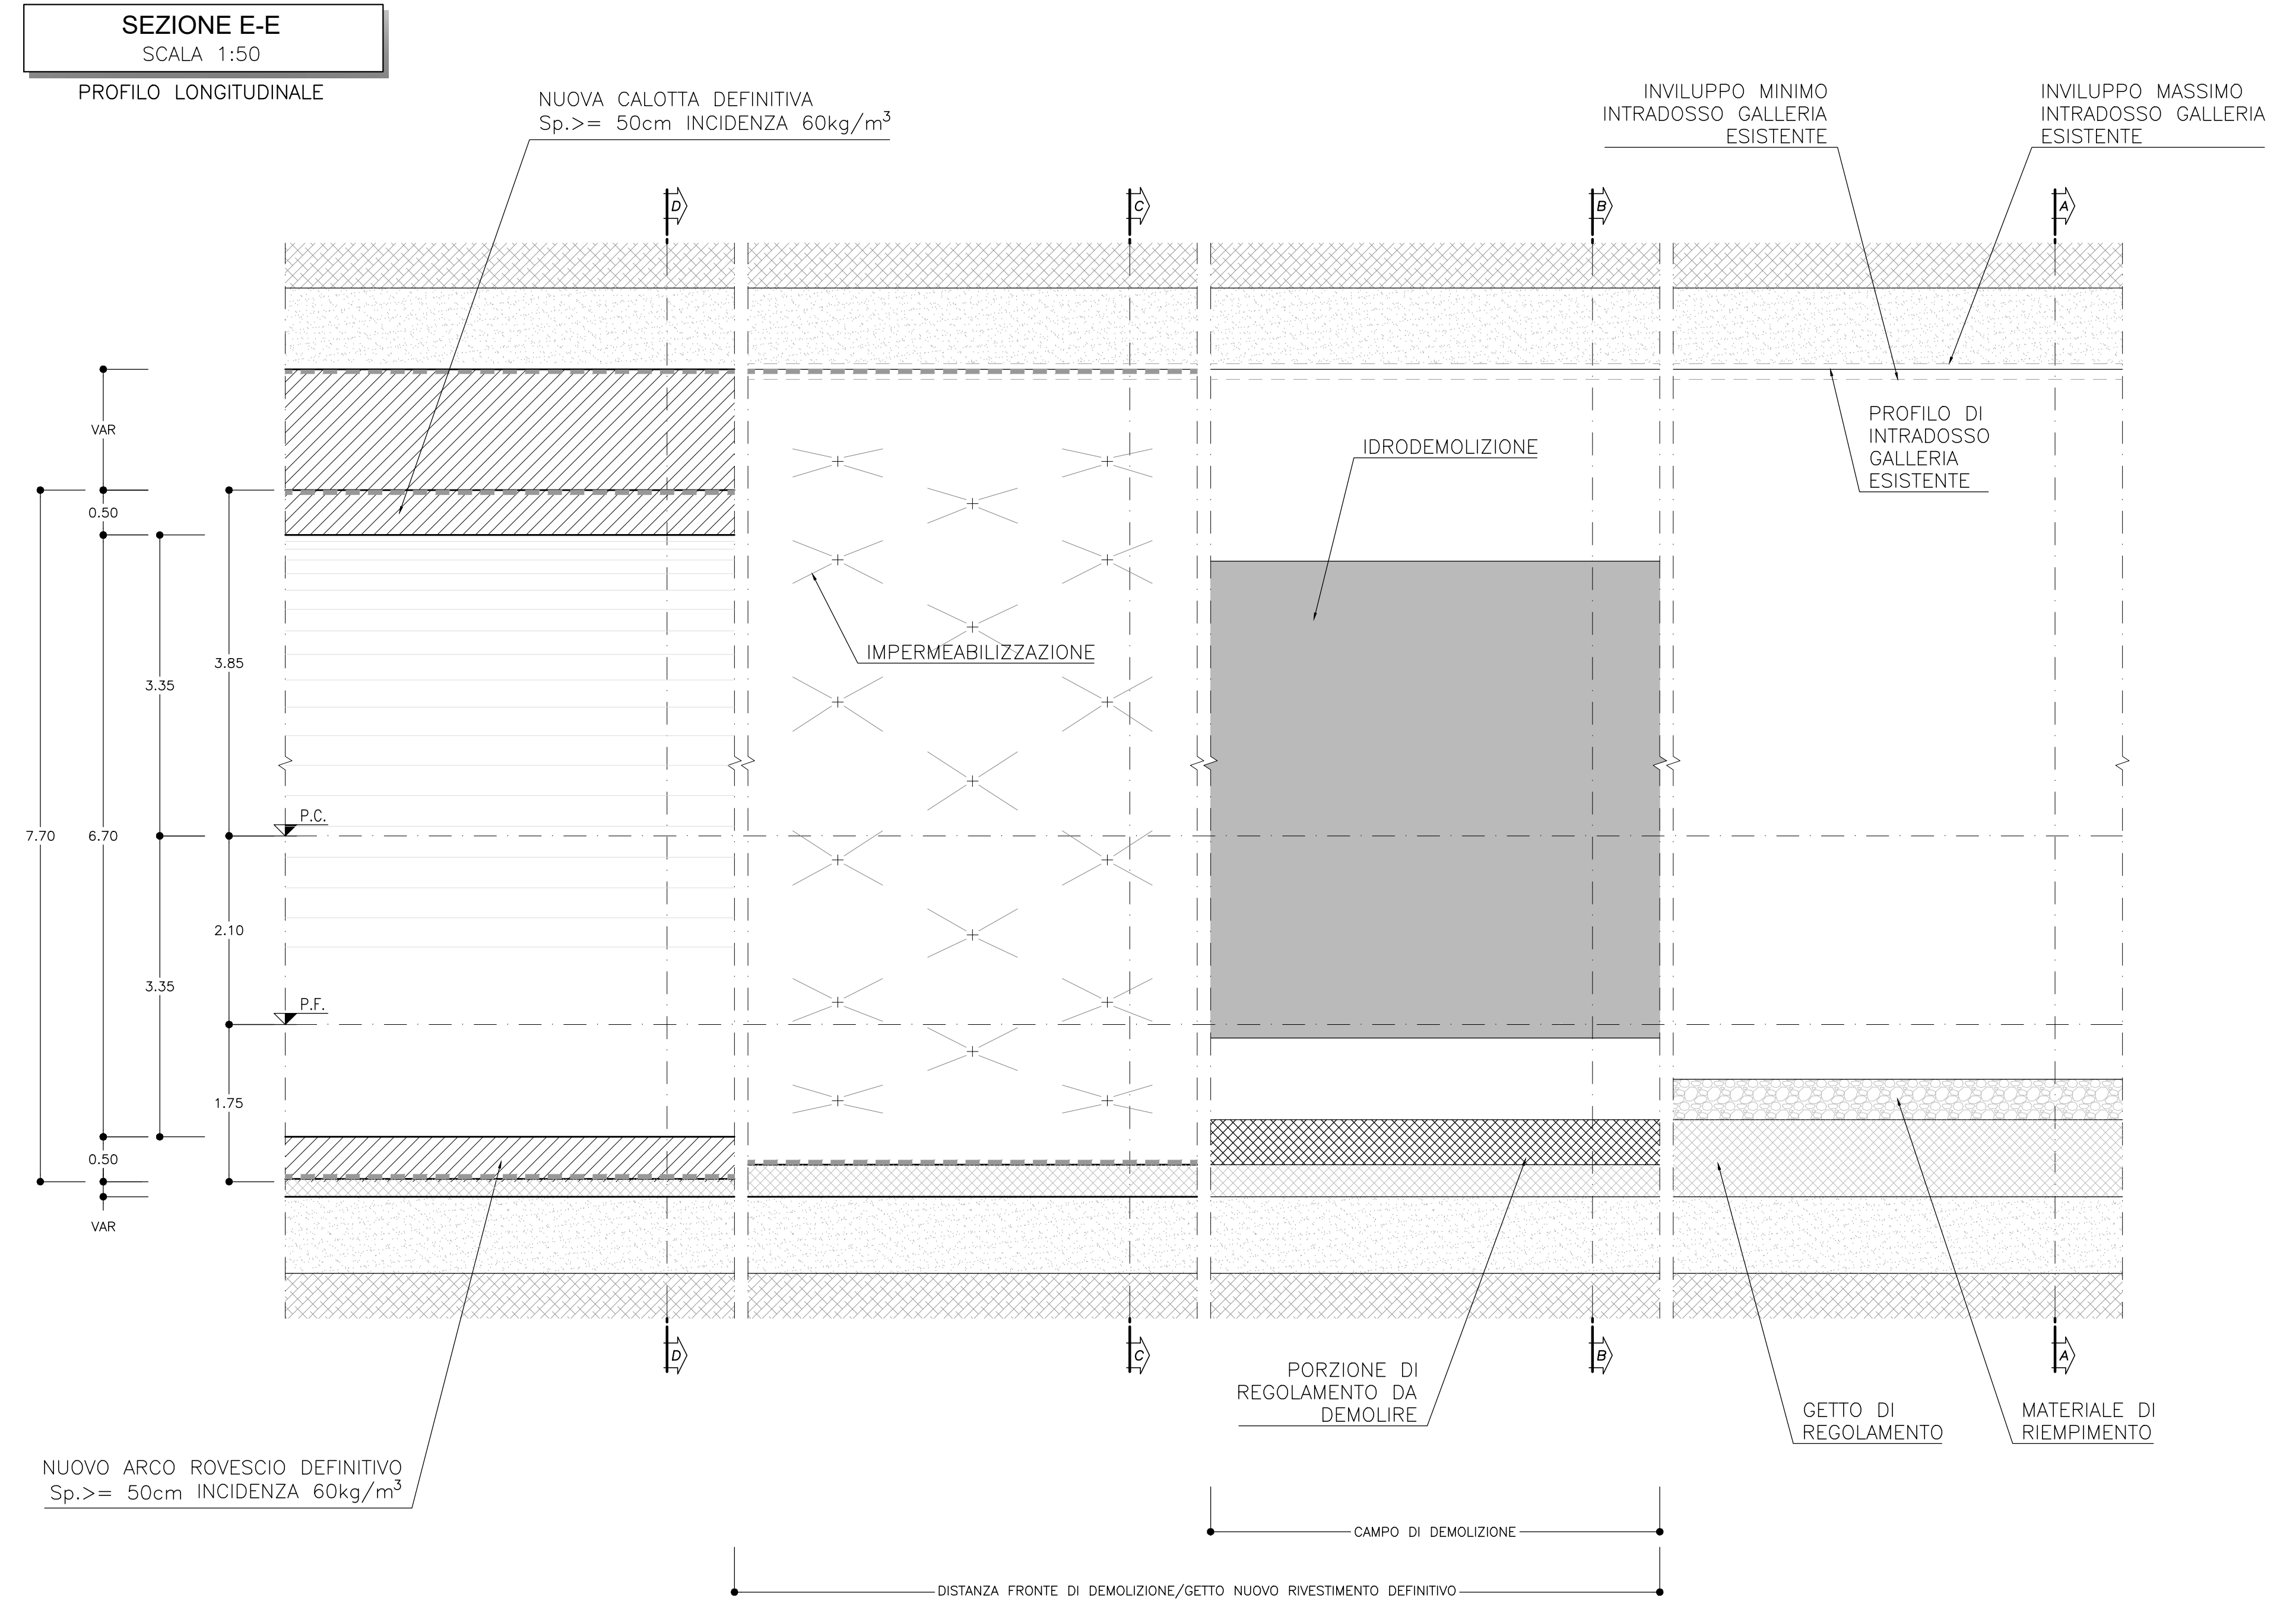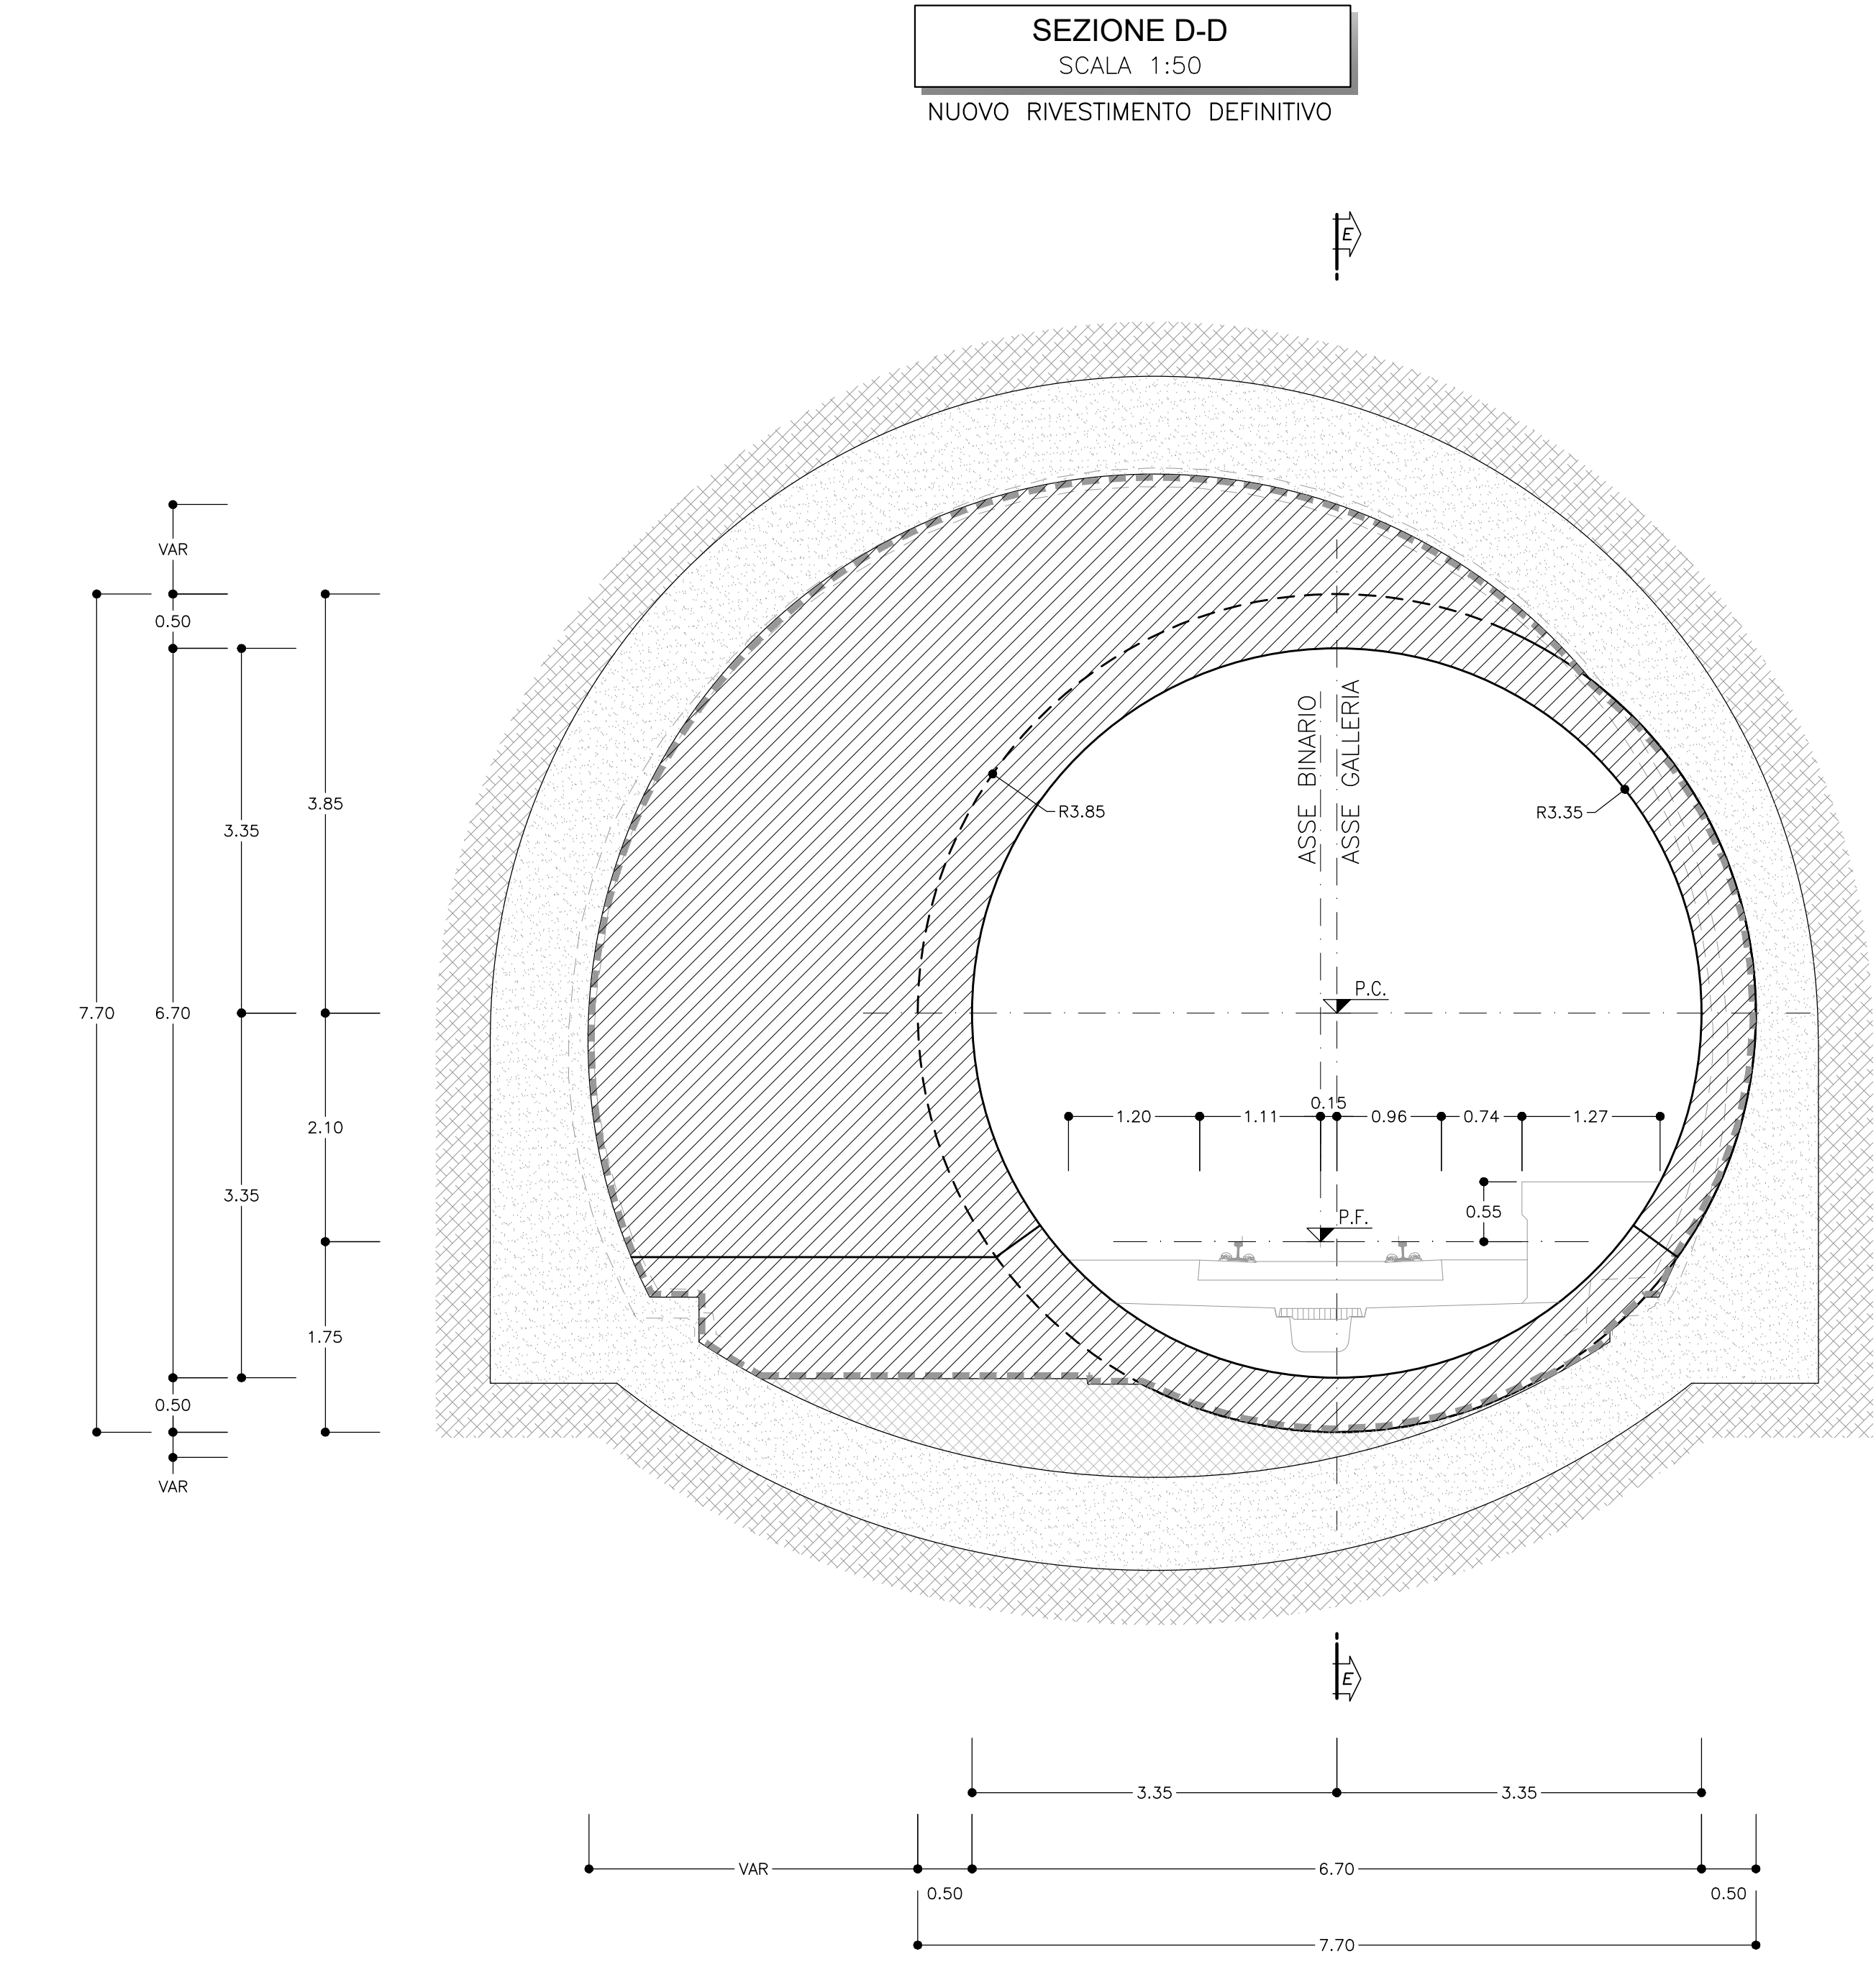

COMMITTENTE:

RFI
RETE FERROVIARIA ITALIANA
GRUPPO FERROVIE DELLO STATO ITALIANE
DIREZIONE INVESTIMENTI
DIREZIONE PROGRAMMI INVESTIMENTI
DIRETTRICE SUD - PROGETTO ADRIATICA

PROGETTAZIONE:

ITALFERR
GRUPPO FERROVIE DELLO STATO ITALIANE

DIREZIONE TECNICA
U.O. GALLERIE

PROGETTO DEFINITIVO

Nuova linea Ferrandina - Matera La Martella per il collegamento di Matera con la rete ferroviaria nazionale
NUOVA LINEA FERRANDINA - MATERA LA MARTELLA

GALLERIA MIGLIONICO
Sezione tipo 5 - Scavo, consolidamenti e carpenteria

SCALA: 1:50

COMMESSA	LOTTO	FASE	ENTE	TIPO DOC.	OPERA/DISCIPLINA	PROGR.	REV.
IASF	01	D	07	B/B	GN0100	005	A

Rev.	Descrizione	Redatto	Data	Verificato	Data	Approvato	Data	Autore/Rev. Data
A	BASELINE ESECUTIVA	A. P. B.	Luglio 2019	U. C.	Luglio 2019	F. G.	Luglio 2019	A. S. G. 2019

File: IASF01007954010005A.dwg n. Etab: