



**PLANIMETRIA**  
SCALA 1:200

**KEY PLAN**  
SCALA 1:50000

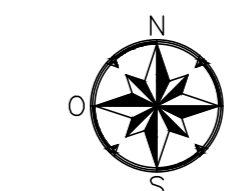

**SEZIONE A-A**  
SCALA 1:200  
PROFILO LONGITUDINALE

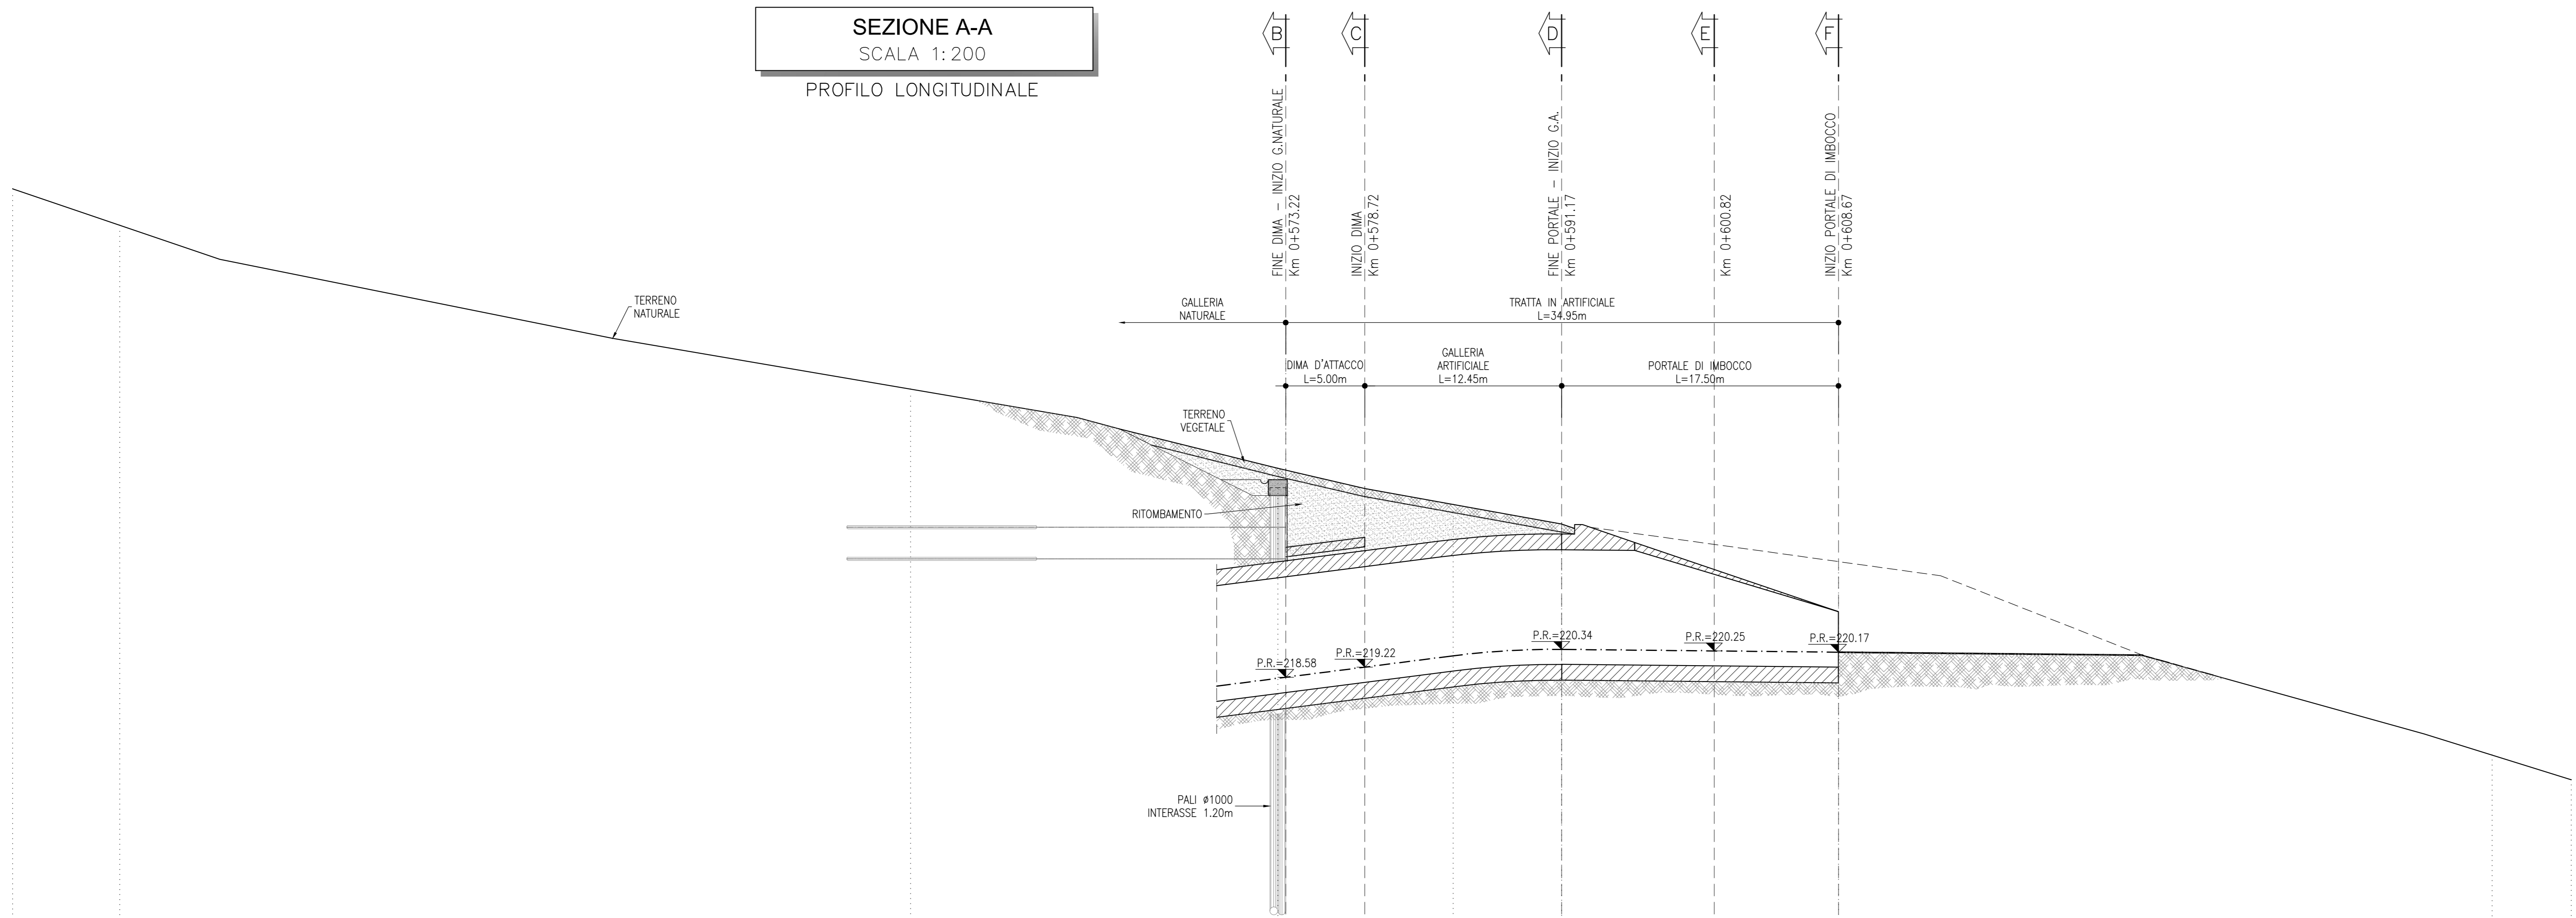

**NOTE**

- EVENTUALI DIFFERENZE TRA LE MISURE DI QUOTE TOTALI E LA SOMMATORIA DELLE MISURE DI QUOTE PARZIALI SONO SOVITE AD ARROTONDAMENTI AUTOMATICI
- PER LE CARATTERISTICHE DEI MATERIALI E NOTE DI CARATTERE GENERALE SI RIMANDA ALL'ELABORATO ASFO1007SPGN0000001

**LEGENDA**

P.C.= PIANO DEI CENTRI  
P.R.= PIANO DI ROTOLAMENTO  
P.S.= PIANO DI SCAVO

| PROGRESSIVE       | 0+500.00        | 0+550.00        | 0+600.00        | 0+650.00        | 0+700.00        | 0+750.00        | 0+800.00        | 0+850.00        | 0+900.00 | 0+950.00 |
|-------------------|-----------------|-----------------|-----------------|-----------------|-----------------|-----------------|-----------------|-----------------|----------|----------|
| DISTANZE PARZIALI |                 | 50.00           | 23.72           | 5.00            | 5.59            | 6.86            | 9.65            | 7.85            |          | 41.33    |
| QUOTE TERRENO     | 209.13 - 247.15 | 216.54 - 236.70 | 218.58 - 231.45 | 219.22 - 220.08 | 219.94 - 229.27 | 220.34 - 228.32 | 220.25 - 226.95 | 220.17 - 225.89 |          | 213.66   |
| QUOTE PROGETTO    | 209.13 - 247.15 | 216.54 - 236.70 | 218.58 - 231.45 | 219.22 - 220.08 | 219.94 - 229.27 | 220.34 - 228.32 | 220.25 - 226.95 | 220.17 - 225.89 |          | 213.66   |

COMMITTENTE:

**RFI**  
RETE FERROVIARIA ITALIANA  
GRUPPO FERROVIE DELLO STATO ITALIANO  
DIREZIONE INVESTIMENTI  
DIREZIONE PROGRAMMI INVESTIMENTI  
DIRETTRICE SUD - PROGETTO ADRIATICA

PROGETTAZIONE:

**ITALFERR**  
GRUPPO FERROVIE DELLO STATO ITALIANO

**DIREZIONE TECNICA**  
**U.O. GALLERIE**

**PROGETTO DEFINITIVO**

**Nuova linea Ferrandina - Matera La Martella per il collegamento di Matera con la rete ferroviaria nazionale**  
**NUOVA LINEA FERRANDINA - MATERA LA MARTELLA**

**FINESTRA MIGLIONICO - IMBOCCO**  
Sistemazione definitiva - Planimetria e profilo longitudinale

SCALA: 1:200

| COMMESSA | LOTTO | FASE | ENTE | TIPO DOC. | OPERA/DISCIPLINA | PROGR. | REV. |
|----------|-------|------|------|-----------|------------------|--------|------|
| IA5F     | 01    | D    | 07   | L9        | GA0300           | 001    | A    |

| Rev. | Descrizione          | Redatto              | Data        | Verificato           | Data        | Approvato            | Data        | Autore               | Data        |
|------|----------------------|----------------------|-------------|----------------------|-------------|----------------------|-------------|----------------------|-------------|
| A    | EMMISSIONE ESECUTIVA | PIRELLA G. / P. / S. | Luglio 2019 | PIRELLA G. / P. / S. | Luglio 2019 | PIRELLA G. / P. / S. | Luglio 2019 | PIRELLA G. / P. / S. | Luglio 2019 |

File: IASFO1007SPGN000001A.dwg n. Etab.: 1