



LIVELLETTA h: DIFF. DI QUOTA L: DISTANZA i: PENDENZA

h=0,338 L=14,684 i=2,100%	h=-2,081 L=71,562 i=-2,908%	h=-2,506 L=151,833 i=-1,651%	h=2,286 L=65,308 i=3,500%	h=-0,202 L=67,468 i=-0,299%	h=-2,757 L=66,895 i=-4,121%	h=-0,695 L=47,769 i=-1,455%	h=0,802 L=73,632 i=1,089%	h=2,231 L=57,618 i=3,872%	h=0,275 L=48,340 i=0,569%	h=1,953 L=67,315 i=2,901%	h=0,474 L=51,104 i=0,929%	h=3,646 L=142,303 i=2,562%
---------------------------------	--------------------------------	---------------------------------	------------------------------	--------------------------------	--------------------------------	--------------------------------	------------------------------	------------------------------	------------------------------	------------------------------	------------------------------	-------------------------------

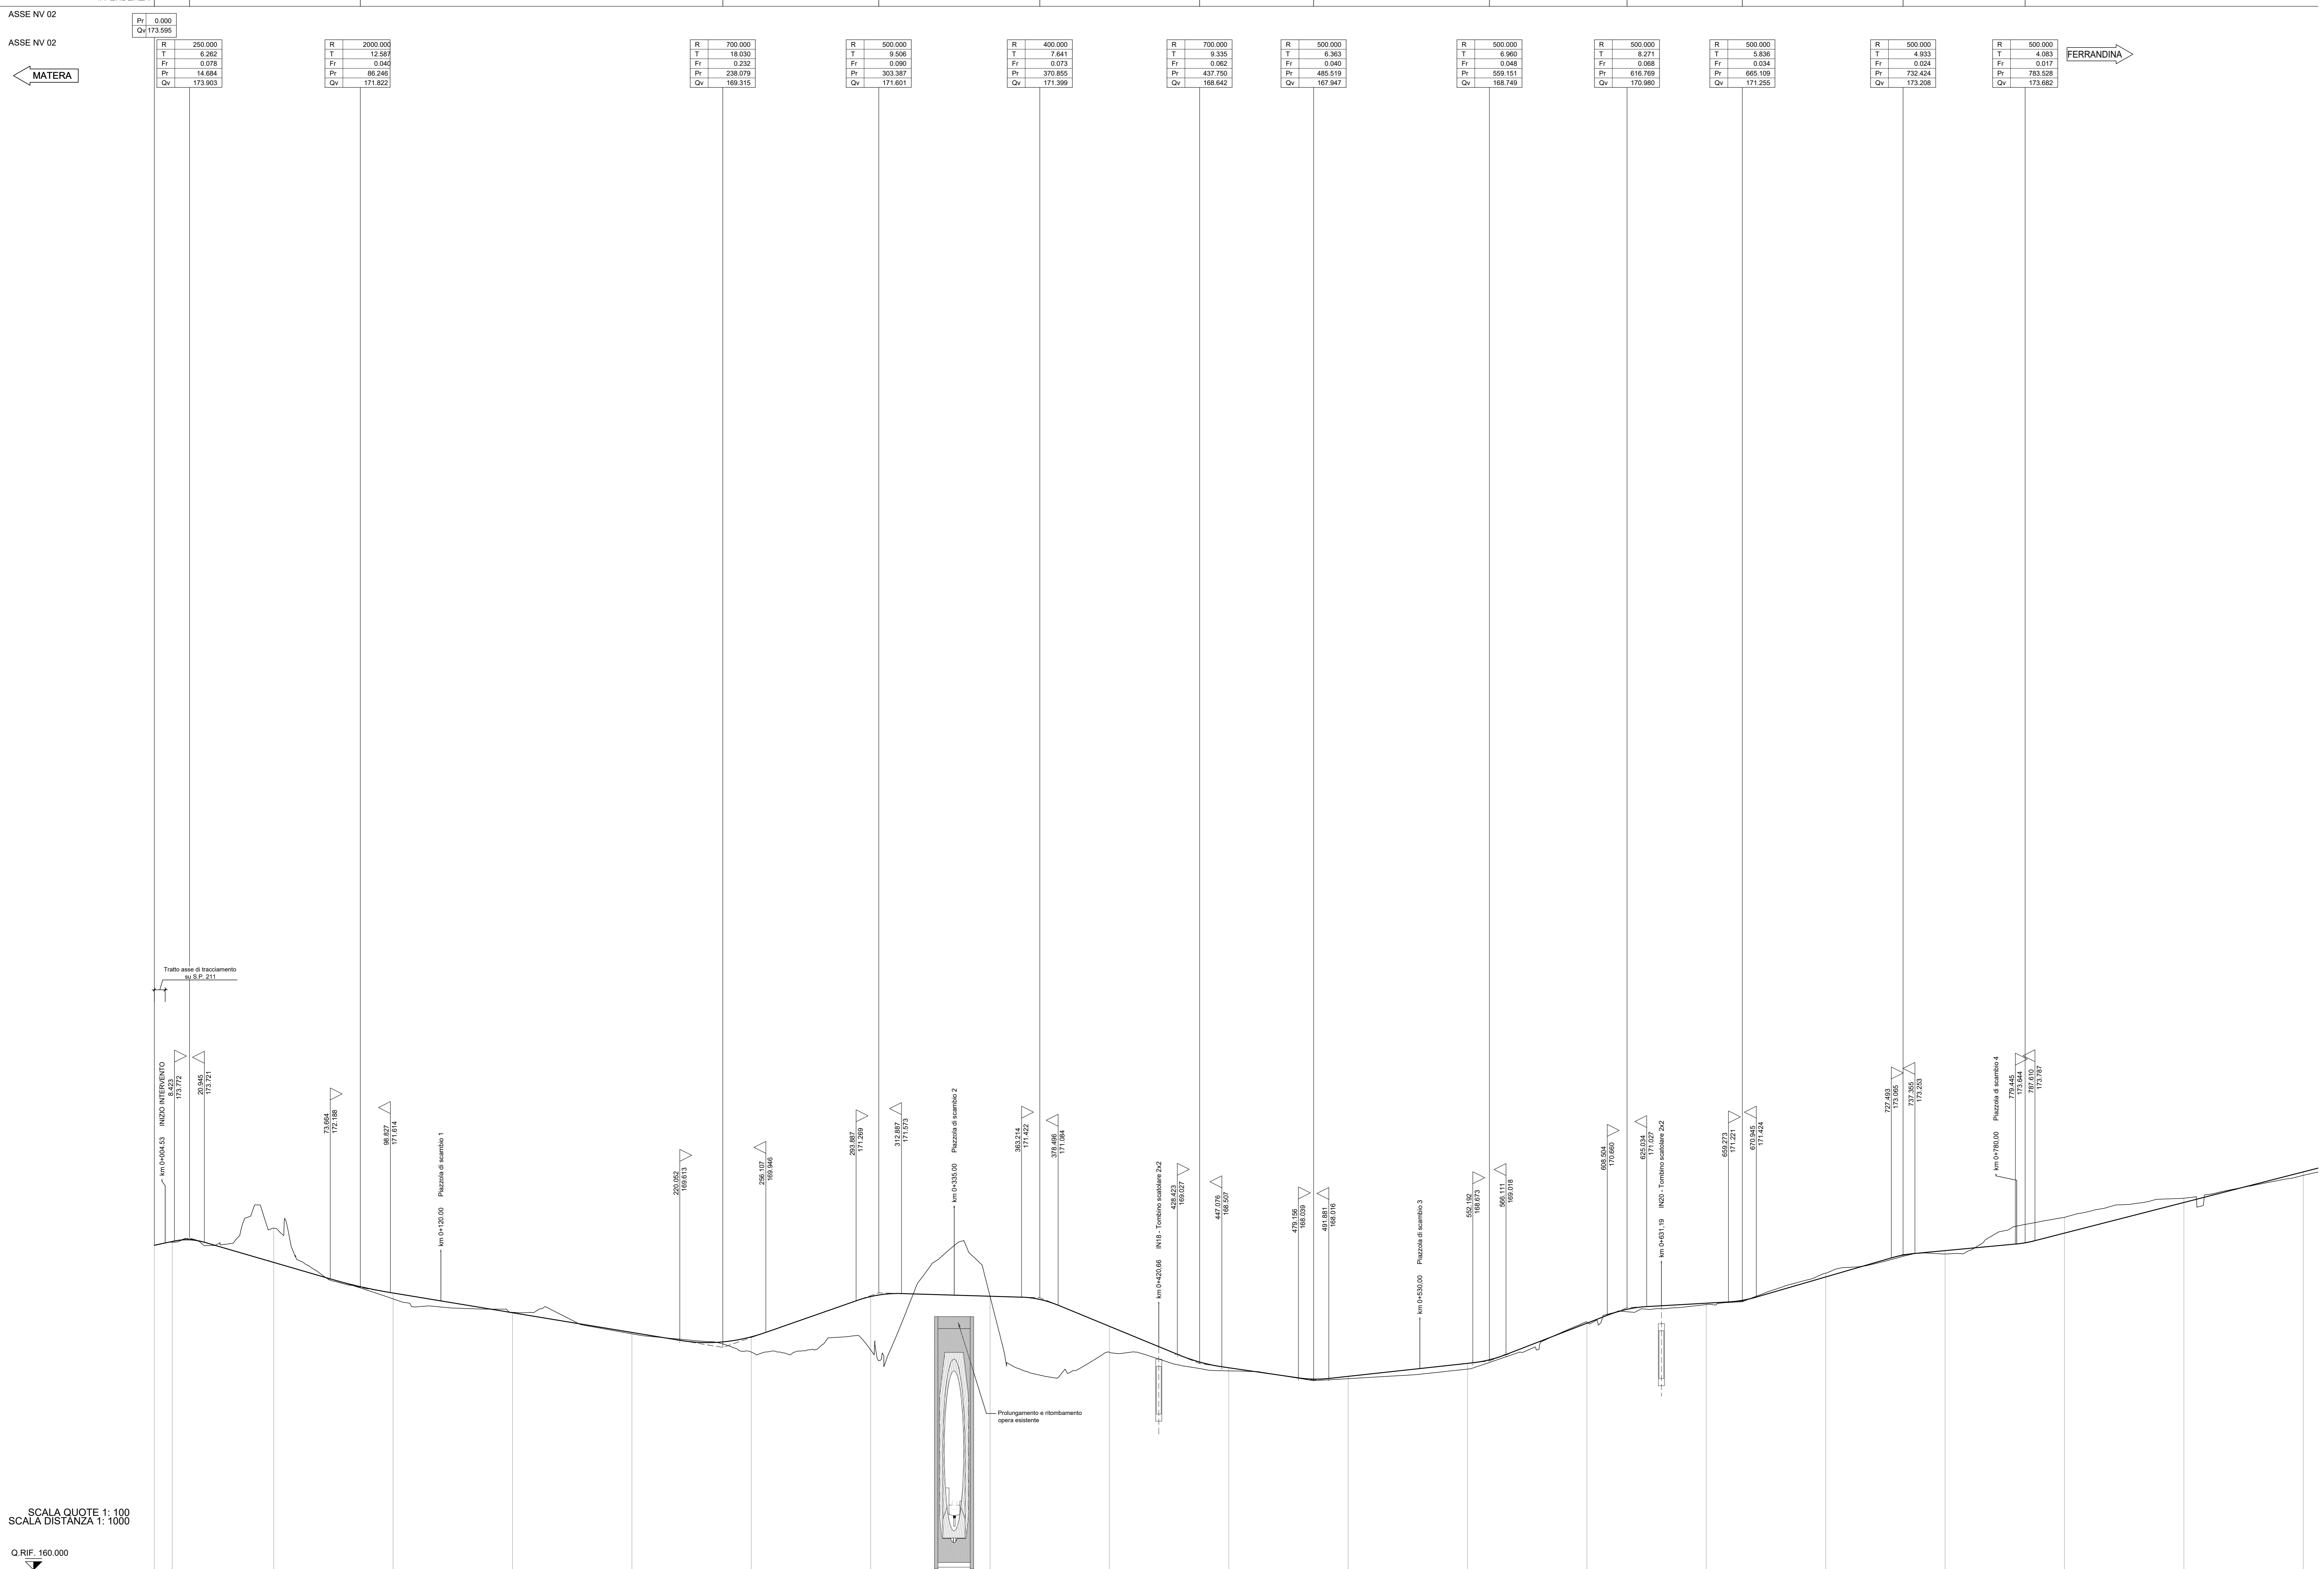

ETOMETRICHE																			

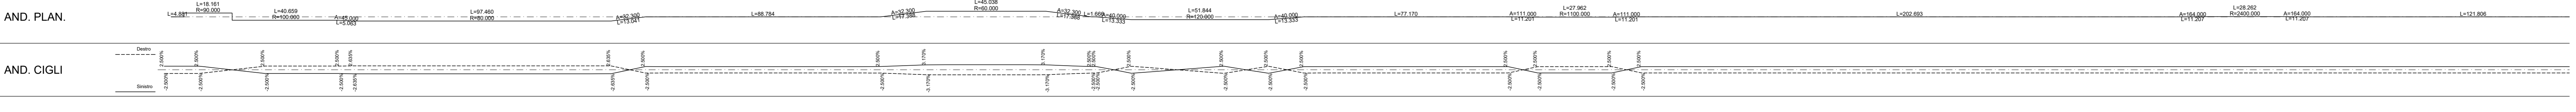

COMMITTENTE:

PROGETTAZIONE:

DIREZIONE TECNICA  
U.O. INFRASTRUTTURE SUD

PROGETTO DEFINITIVO

Nuova linea Ferrandina - Matera La Martella per il collegamento di Matera con la rete ferroviaria nazionale

NUOVA LINEA FERRANDINA - MATERA LA MARTELLA

TRACCIATI  
Viabilità - NV

NV02 - Viabilità di accesso al piazzale di emergenza finestra intermedia Galleria Miglionico

Profilo longitudinale - Tav. 1 di 3

SCALA: 1:1000/1:100

COMMESSA LOTTO FASE ENTE TIPO DOC. OPERA/DISCIPLINA PROGR. REV.

IA5F 01 D 78 F7 NV0200 001 B

Rev.	Descrizione	Redatto	Data	Verificato	Data	Approvato	Data	Autorizzato	Data
A	Emissione Definitiva	F. Donatelli	Luglio 2019	G. Gallo	Luglio 2019	F. GERONE	Luglio 2019	G. TERTI	Ottobre 2019
B	Emissione a seguito osservazioni CSLLP	F. Donatelli	Settembre 2020	G. Gallo	Settembre 2020	F. GERONE	Settembre 2020	G. TERTI	Ottobre 2020

n. Elab.: