


ASSE NV 02


MATERA

R 500.000 T 4.654 Fv 0.952 Pv 925.831 Qv 177.328	R 500.000 T 7.983 Fv 0.984 Pv 1006.410 Qv 180.892	R 2500.000 T 7.659 Fv 0.912 Pv 1091.869 Qv 181.945	R 1500.000 T 7.173 Fv 0.917 Pv 1158.481 Qv 182.358	R 750.000 T 6.598 Fv 0.945 Pv 1243.135 Qv 183.690	R 1250.000 T 11.645 Fv 0.954 Pv 1444.390 Qv 191.473	R 2500.000 T 19.398 Fv 0.942 Pv 1523.102 Qv 193.051	R 1500.000 T 3.742 Fv 0.905 Pv 1723.813 Qv 199.547
--	---	--	--	---	---	---	--

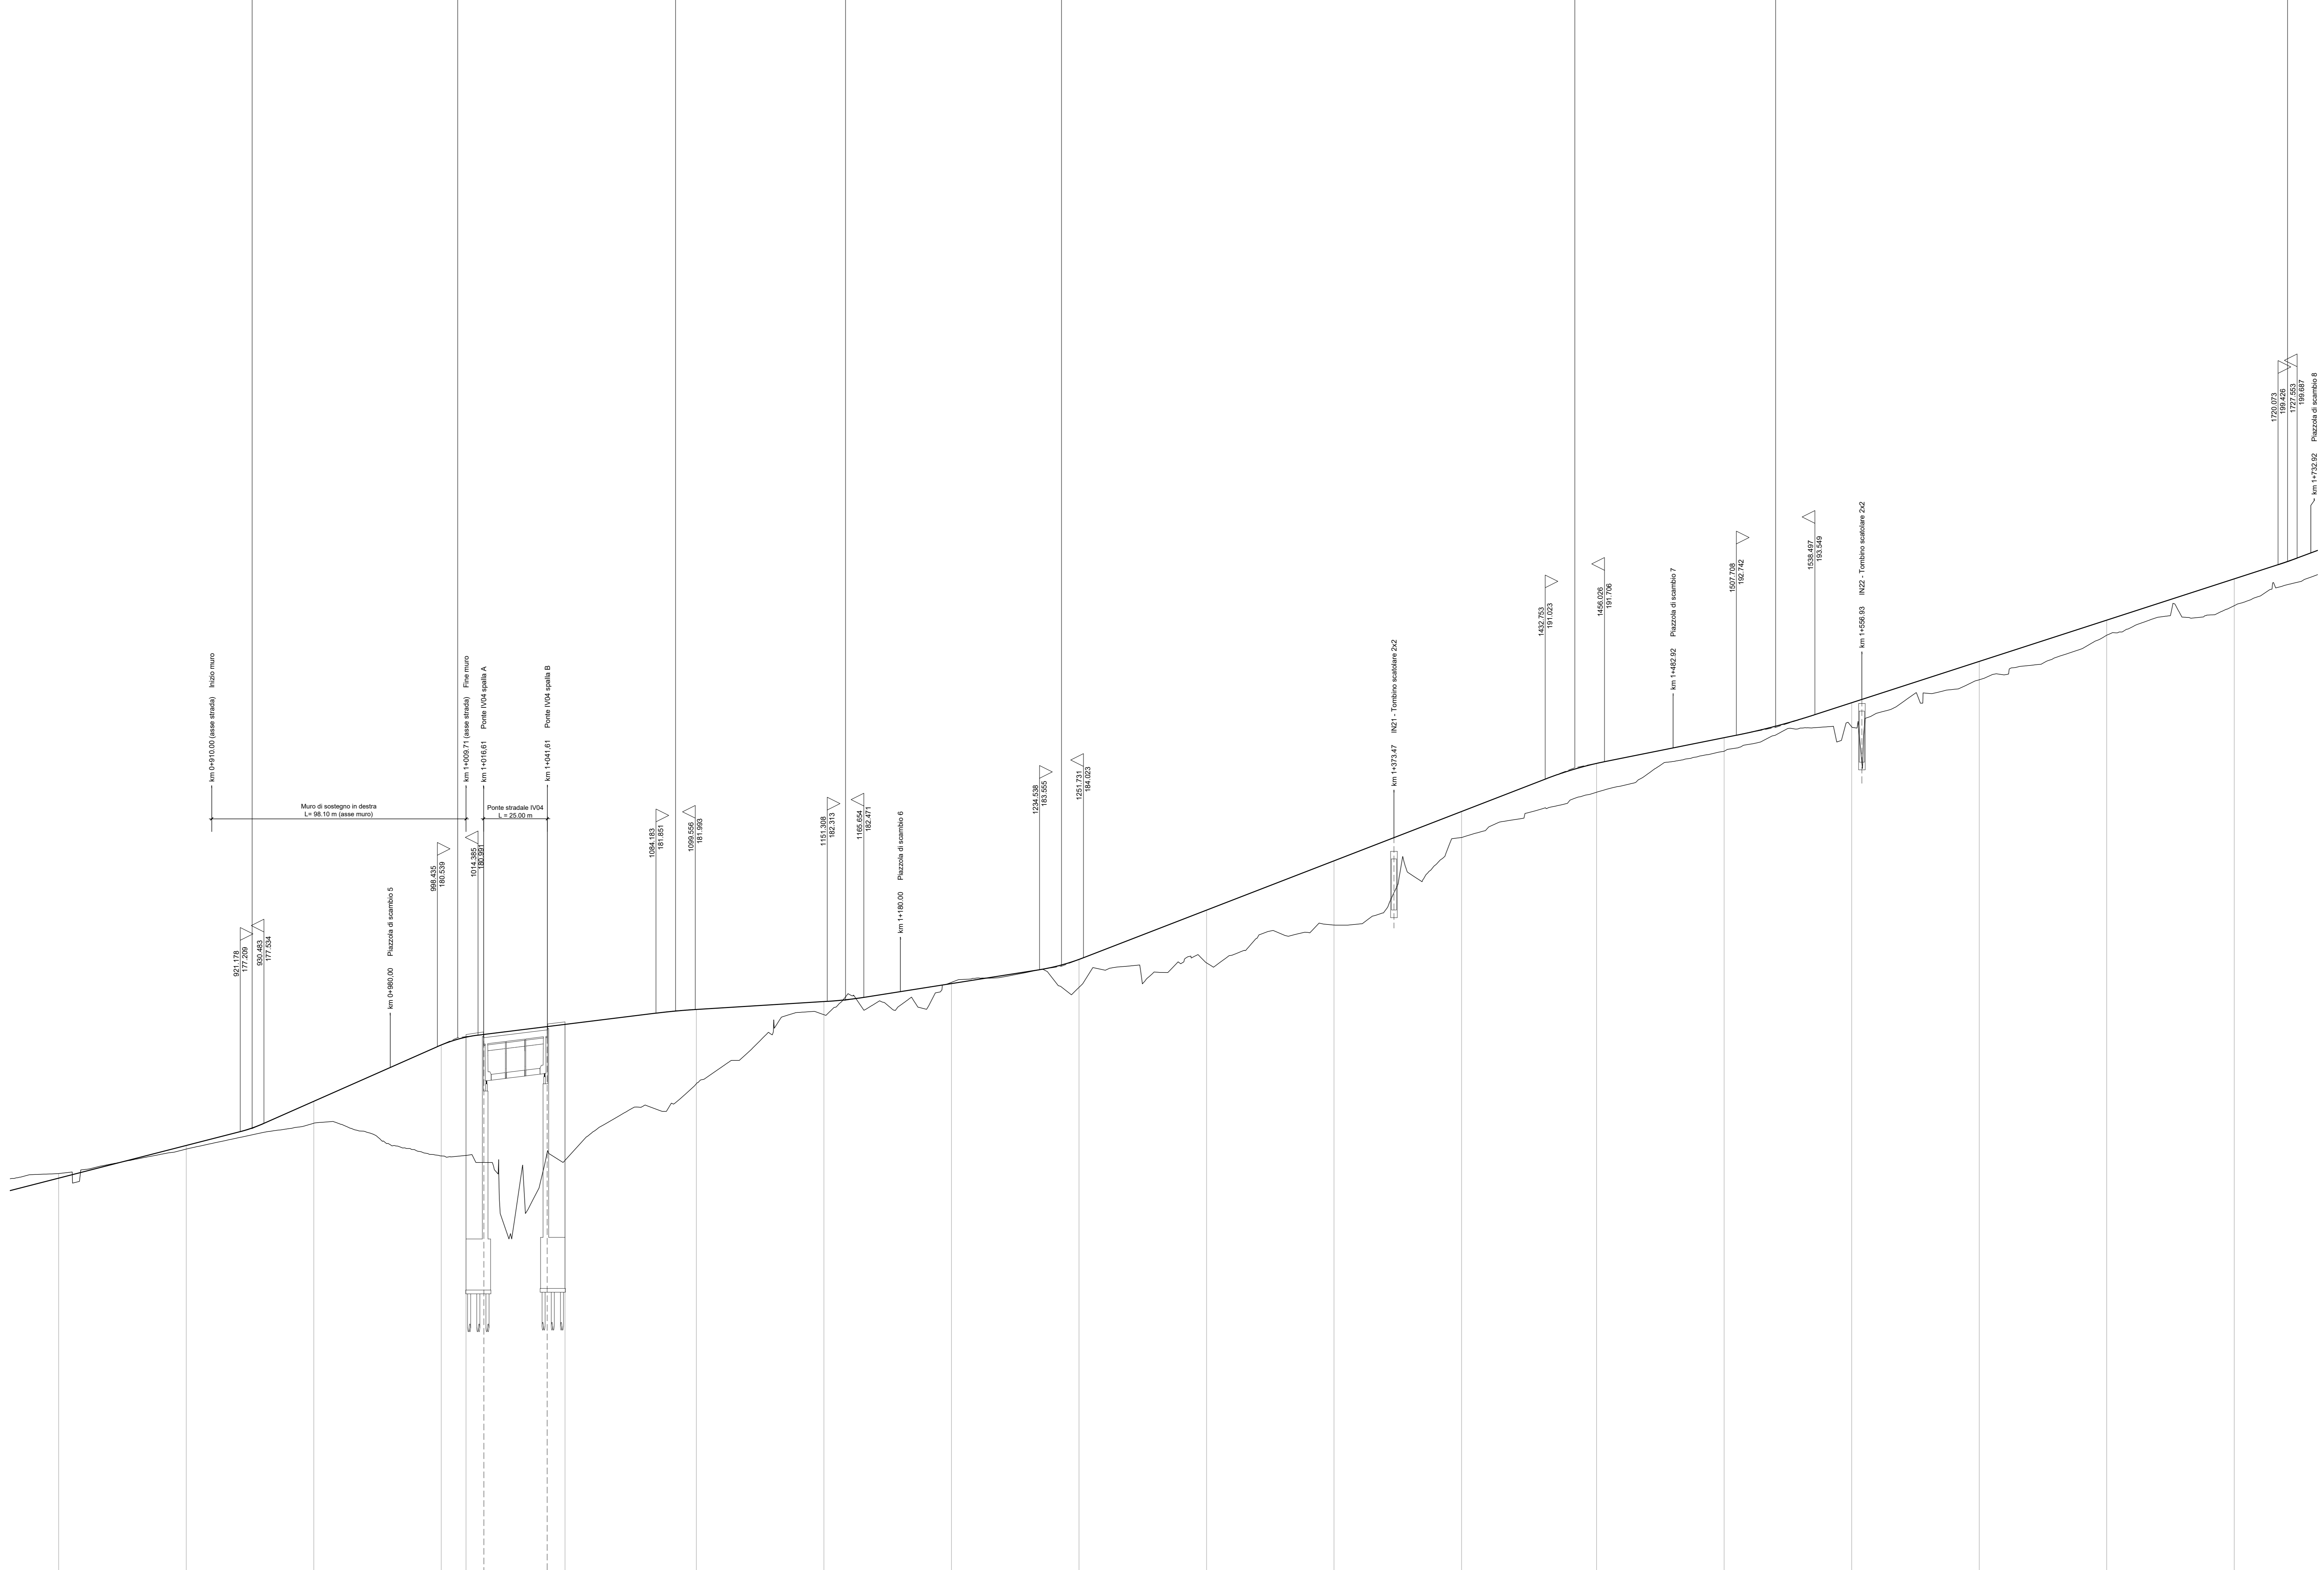

SCALA QUOTE 1:100  
SCALA DISTANZA 1:1000  
Q.RIF. 160.000

N°. SEZIONI	18	19	20	21	22	23	24	25	26	27	28	29	30	31	32	33	34	35	36	
DISTANZE PARZIALI	50.000	50.000	50.000	50.000	38.800	51.493	50.000	50.000	50.000	50.000	50.000	50.000	52.919	50.000	50.000	50.000	50.000	50.000	50.000	
DISTANZE PROGRESSIVE	0.000	50.000	100.000	150.000	188.800	240.293	290.293	340.293	390.293	440.293	490.293	540.293	600.293	650.293	700.293	750.293	800.293	850.293	900.293	950.293
QUOTE TERRENO	175.565	176.525	177.538	178.257	179.707	181.793	183.058	183.823	184.304	184.737	185.009	185.114	185.075	184.816	184.334	183.664	182.823	181.804	180.613	179.259
QUOTE PROGETTO	175.397	176.525	177.538	178.257	179.707	181.793	183.058	183.823	184.304	184.737	185.009	185.114	185.075	184.816	184.334	183.664	182.823	181.804	180.613	179.259
DIFFERENZA DI QUOTA	-0.168	0.000	0.000	0.000	0.000	0.000	0.000	0.000	0.000	0.000	0.000	0.000	0.000	0.000	0.000	0.000	0.000	0.000	0.000	0.000
ETTOMETRICHE	9	10	11	12	13	14	15	16	17	18	19	20	21	22	23	24	25	26	27	28

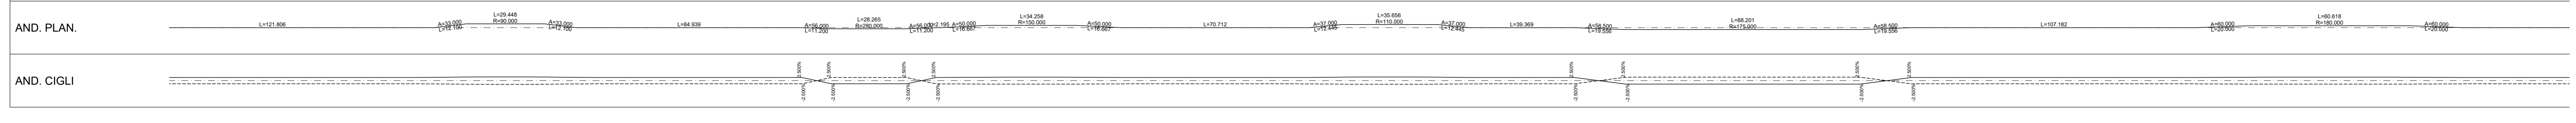

COMMITTENTE:

RETE FERROVIARIA ITALIANA  
GRUPPO FERROVIE DELLO STATO ITALIANE

PROGETTAZIONE:

ITALFER  
GRUPPO FERROVIE DELLO STATO ITALIANE

DIREZIONE TECNICA  
U.O. INFRASTRUTTURE SUD

PROGETTO DEFINITIVO  
Nuova linea Ferrandina - Matera La Martella per il collegamento di Matera con la rete ferroviaria nazionale

NUOVA LINEA FERRANDINA - MATERA LA MARTELLA

TRACCIATI  
Viabilità - NV  
NV02 - Viabilità di accesso al piazzale di emergenza finestra intermedia Galleria Miglionico

Profilo longitudinale - Tav. 2 di 3

SCALA: 1:1000/1:100

COMMESSA	LOTTO	FASE	ENTE	TIPO DOC.	OPERA/DISCIPLINA	PROGR.	REV.
IA5F	01	D	78	F7	NV0200	002	B

Rev.	Descrizione	Redatto	Data	Verificato	Data	Approvato	Data	Autorizzato	Data
A	Emissione Definitiva	F. Donatelli	Luglio 2019	G. Gallo	Luglio 2019	F. GERONE	Luglio 2019	G. TREPPI	Dicembre 2019
B	Emissione a seguito osservazioni CSLLP	F. Donatelli	Dicembre 2020	G. Gallo	Dicembre 2020	F. GERONE	Dicembre 2020	G. TREPPI	Dicembre 2020

In Elab.: