


h=5.230 L=140.000 i=3.736% h=3.236 L=122.980 i=2.631% h=6.408 L=204.676 i=3.130% h=0.000 L=34.850 i=0.000% h=-5.395 L=84.285 i=-6.401% h=0.000 L=125.925 i=0.000% h=11.144 L=111.436 i=10.000% h=0.000 L=3.872 i=0.000%

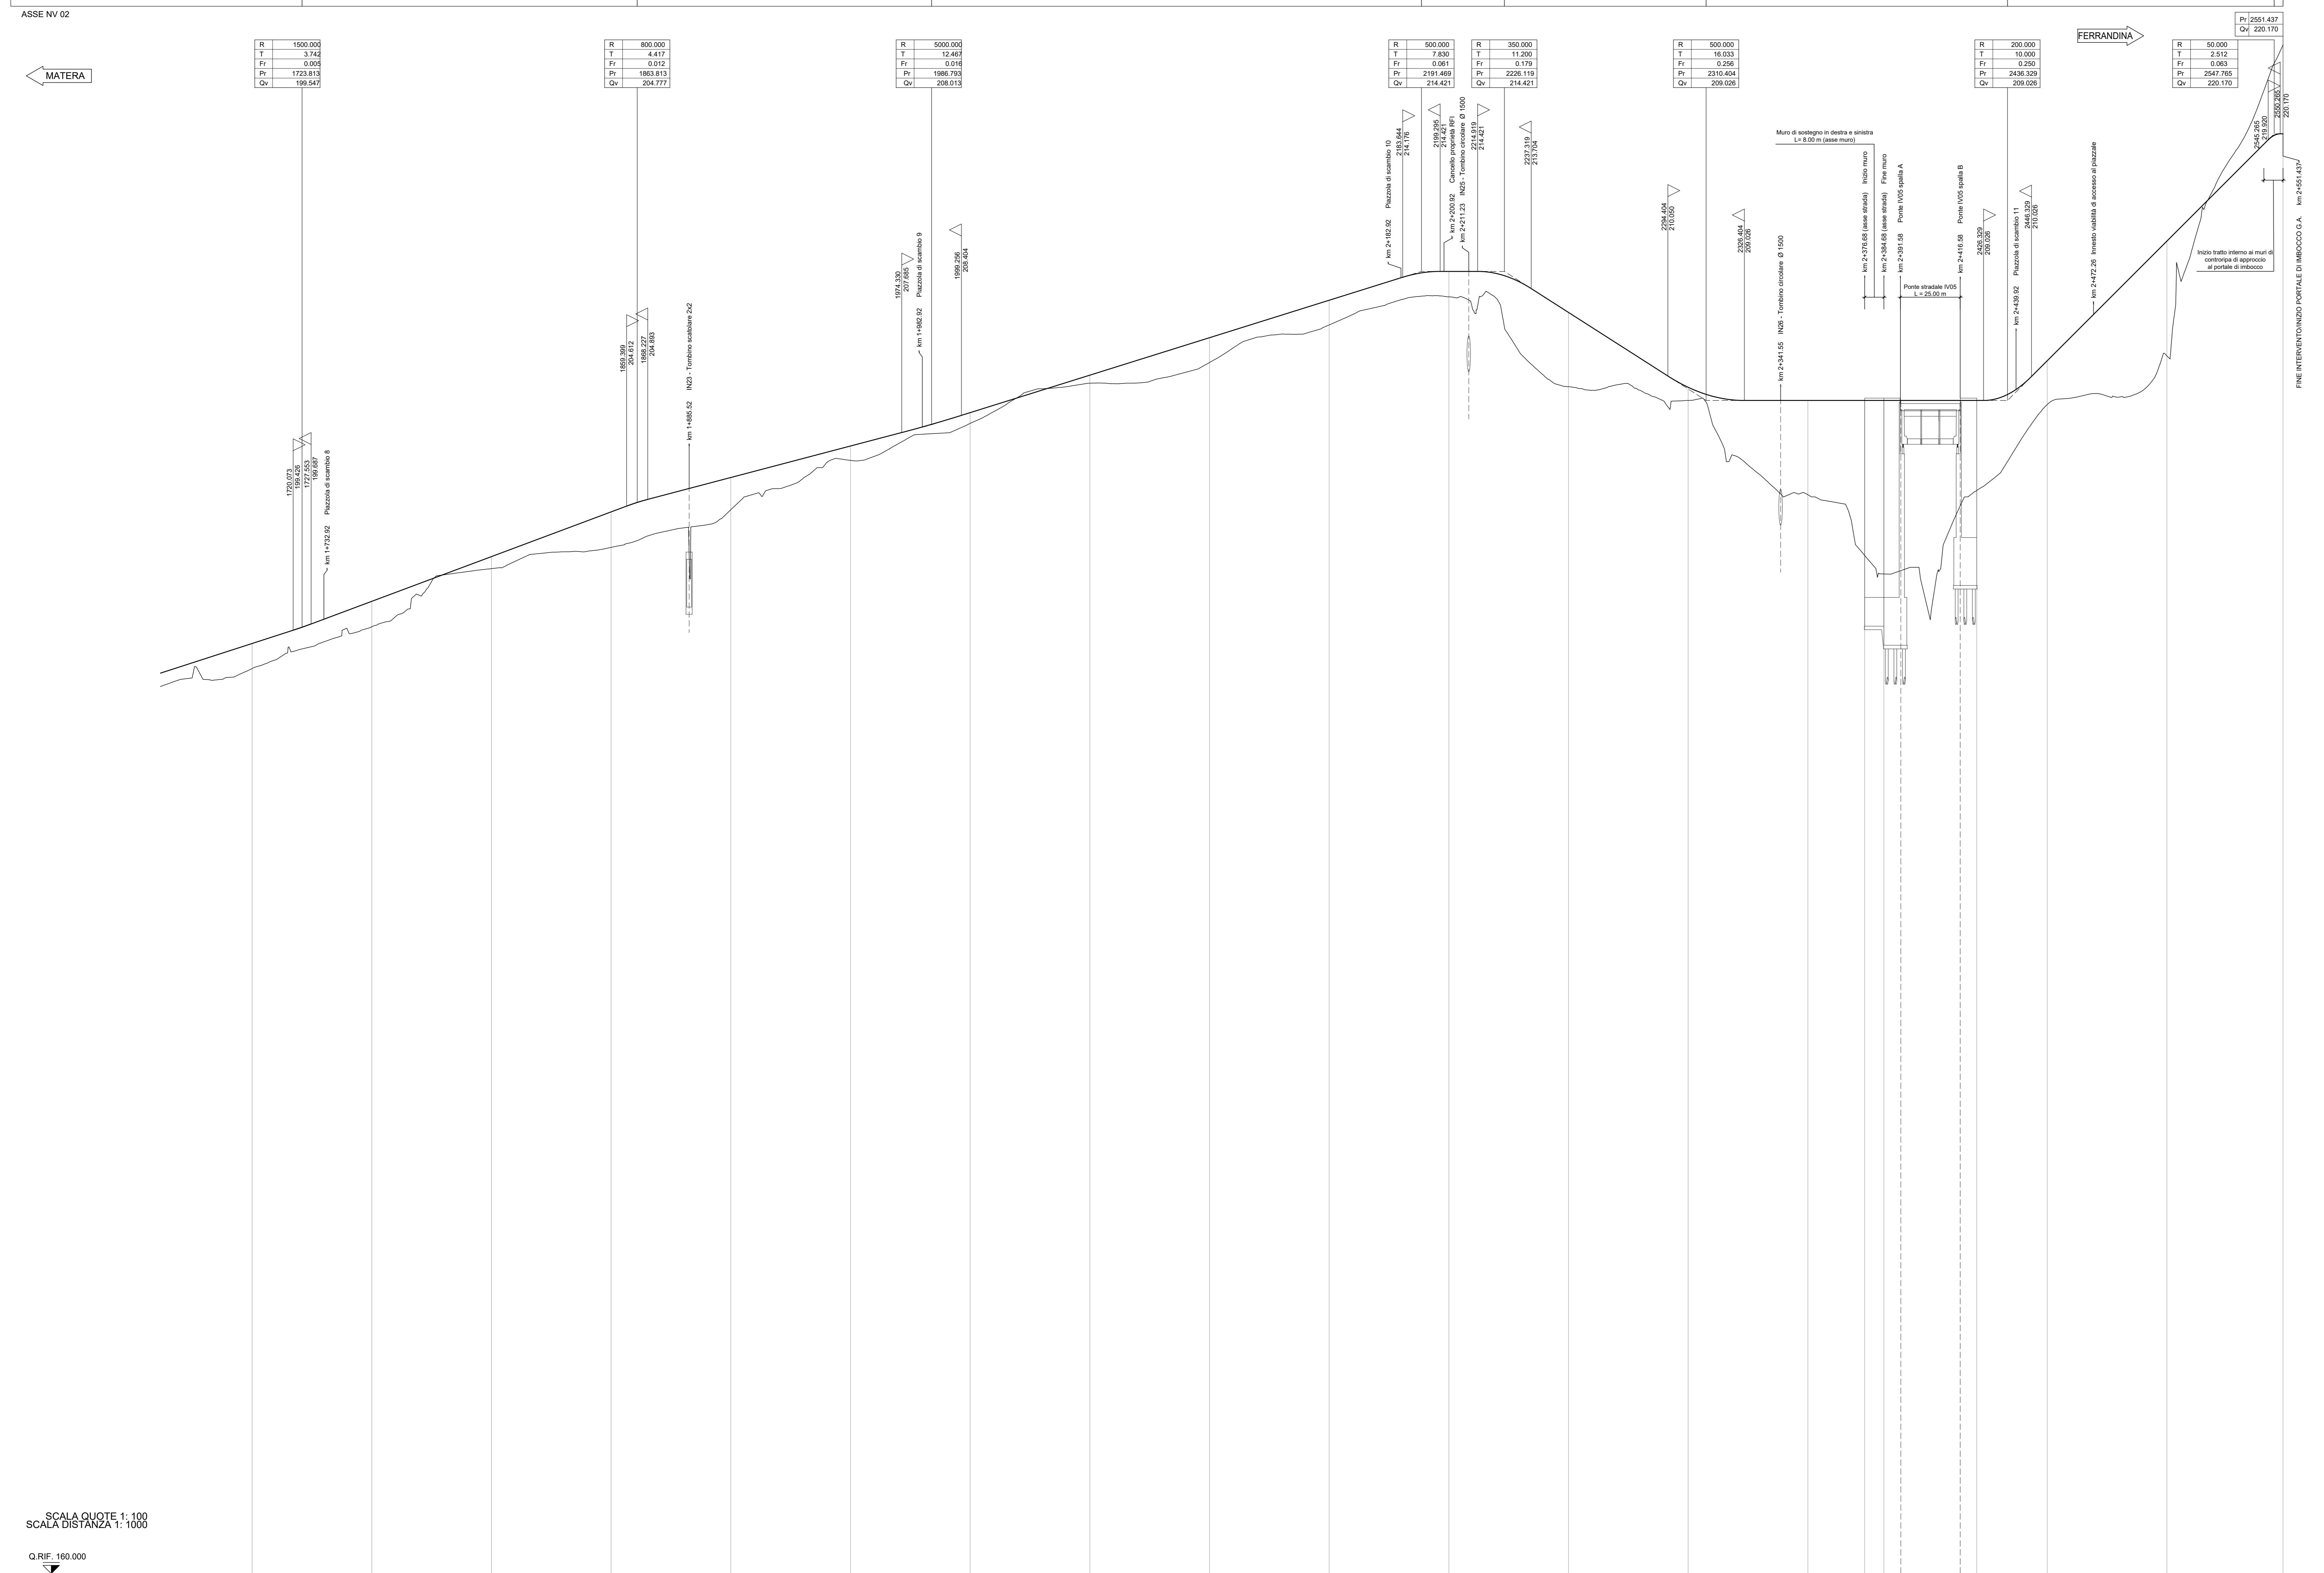

SCALA QUOTE 1: 100
SCALA DISTANZA 1: 1000
Q. RIF. 160.000

N° SEZIONI	36	37	38	39	40	41	42	43	44	45	46	47	48	49	50	51	52	53	54	55	
DISTANZE PARZIALI	50.000	50.000	50.000	50.000	50.000	50.000	50.000	50.000	50.000	50.000	50.000	50.000	50.000	50.000	23.761	38.800	29.439	50.000	48.518		
DISTANZE PROGRESSIVE	1702.919	1752.919	1802.919	1852.919	1902.919	1952.919	2002.919	2052.919	2102.919	2152.919	2202.919	2252.919	2302.919	2352.919	2376.680	2384.880	2423.480	2452.919	2502.919	2551.438	



PROGETTAZIONE:
ITALFERR
GRUPPO FERROVIE DELLO STATO ITALIANE

DIREZIONE TECNICA
U.O. INFRASTRUTTURE SUD

PROGETTO DEFINITIVO
Nuova linea Ferrandina - Matera La Martella per il collegamento di Matera con la rete ferroviaria nazionale

TRACCIATI
Viabilità - NV
NV02 - Viabilità di accesso al piazzale di emergenza finestra intermedia Galleria Miglionico

Profilo longitudinale - Tav. 3 di 3
SCALA: 1:1000/1:100

COMMESSA	LOTTO	FASE	ENTE	TIPO DOC.	OPERA/DISCIPLINA	PROGR.	REV.
IA5F	01	D	78	F7	NV0200	003	B

Rev.	Descrizione	Redatto	Data	Verificato	Data	Approvato	Data	Autorizzato	Data
A	Emissione Definitiva	F. Donatelli	Luglio 2019	G. Gallo	Luglio 2019	F. GERACONE	Luglio 2019	G. TREPATI	Ottobre 2019
B	Emissione a seguito osservazioni CSLLP	F. Donatelli	Settembre 2020	G. Gallo	Settembre 2020	F. GERACONE	Settembre 2020	G. TREPATI	Settembre 2020

In Etab.