


------------	-------------------------------------------	---------------------------------------	---------------------------------------	---------------------------------------	---------------------------------------

R	25.000	R	160.000	R	320.000	R	45.000
T	1.536	T	9.013	T	12.800	T	3.375
Fr	0.047	Fr	0.254	Fr	0.256	Fr	0.127
Pr	0+003.945	Pr	0+031.970	Pr	0+073.827	Pr	0+110.896
Qt	168.795	Qt	169.990	Qt	167.060	Qt	161.500
Sv	3.07	Sv	18.00	Sv	25.28	Sv	6.70

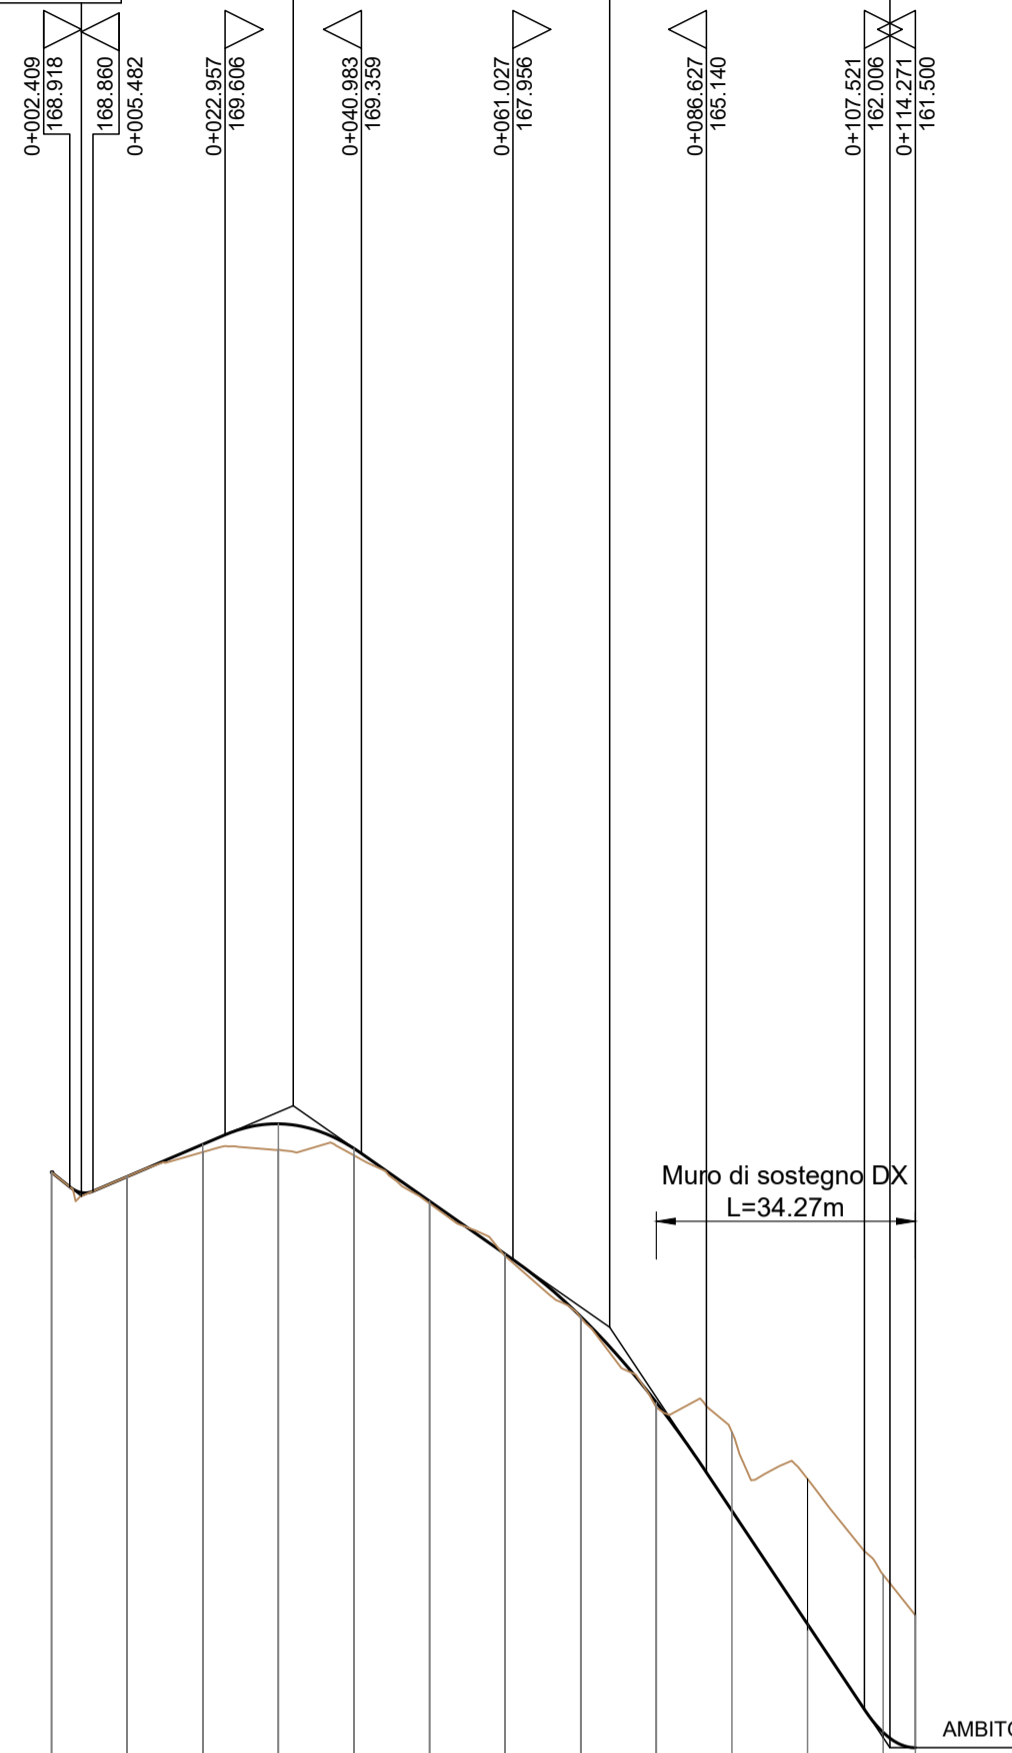

AMBITO PIAZZALE

SCALA QUOTE 1:100
SCALA DISTANZA 1:1000

QT. RIF. 144.000

NUMERO SEZIONI	1	2	3	4	5	6	7	8	9	10	11	12	13
DISTANZE PARZIALI	10.000	10.000	10.000	10.000	10.000	10.000	10.000	10.000	10.000	10.000	10.000	10.000	4.271
DISTANZE PROGRESSIVE	0+000.000	0+010.000	0+020.000	0+030.000	0+040.000	0+050.000	0+060.000	0+070.000	0+080.000	0+090.000	0+100.000	0+110.000	0+114.271
ETTOMETRICHE													
ANDAMENTO PLANIMETRICO													
SOPRAELEVAZIONE													

COMMITTENTE:



PROGETTAZIONE:



DIREZIONE TECNICA

U.O. INFRASTRUTTURE SUD

PROGETTO DEFINITIVO

Nuova linea Ferrandina - Matera La Martella per il collegamento di Matera con la rete ferroviaria nazionale

NUOVA LINEA FERRANDINA - MATERA LA MARTELLA

TRACCIATI

NV06 - Viabilità di accesso al piazzale di emergenza Galleria Miglionico lato Matera

Profilo longitudinale

SCALA:
1:1000/100

COMMESSA LOTTO FASE ENTE TIPO DOC. OPERA/DISCIPLINA PROGR. REV.

I A 5 F 0 1 D 7 8 F 7 N V 0 6 0 0 0 0 1 A

Rev.	Descrizione	Redatto	Data	Verificato	Data	Approvato	Data	Autorizzato Data
A	Emissione	F. Durastanti	Luglio 2019	G. Gallieri	Luglio 2019	F. GERNONE	Luglio 2019	D. TIBERTI Luglio 2019

n. Elab.: