




DATI DI TRACCIAMENTO - VIABILITÀ PRINCIPALE - NV 02


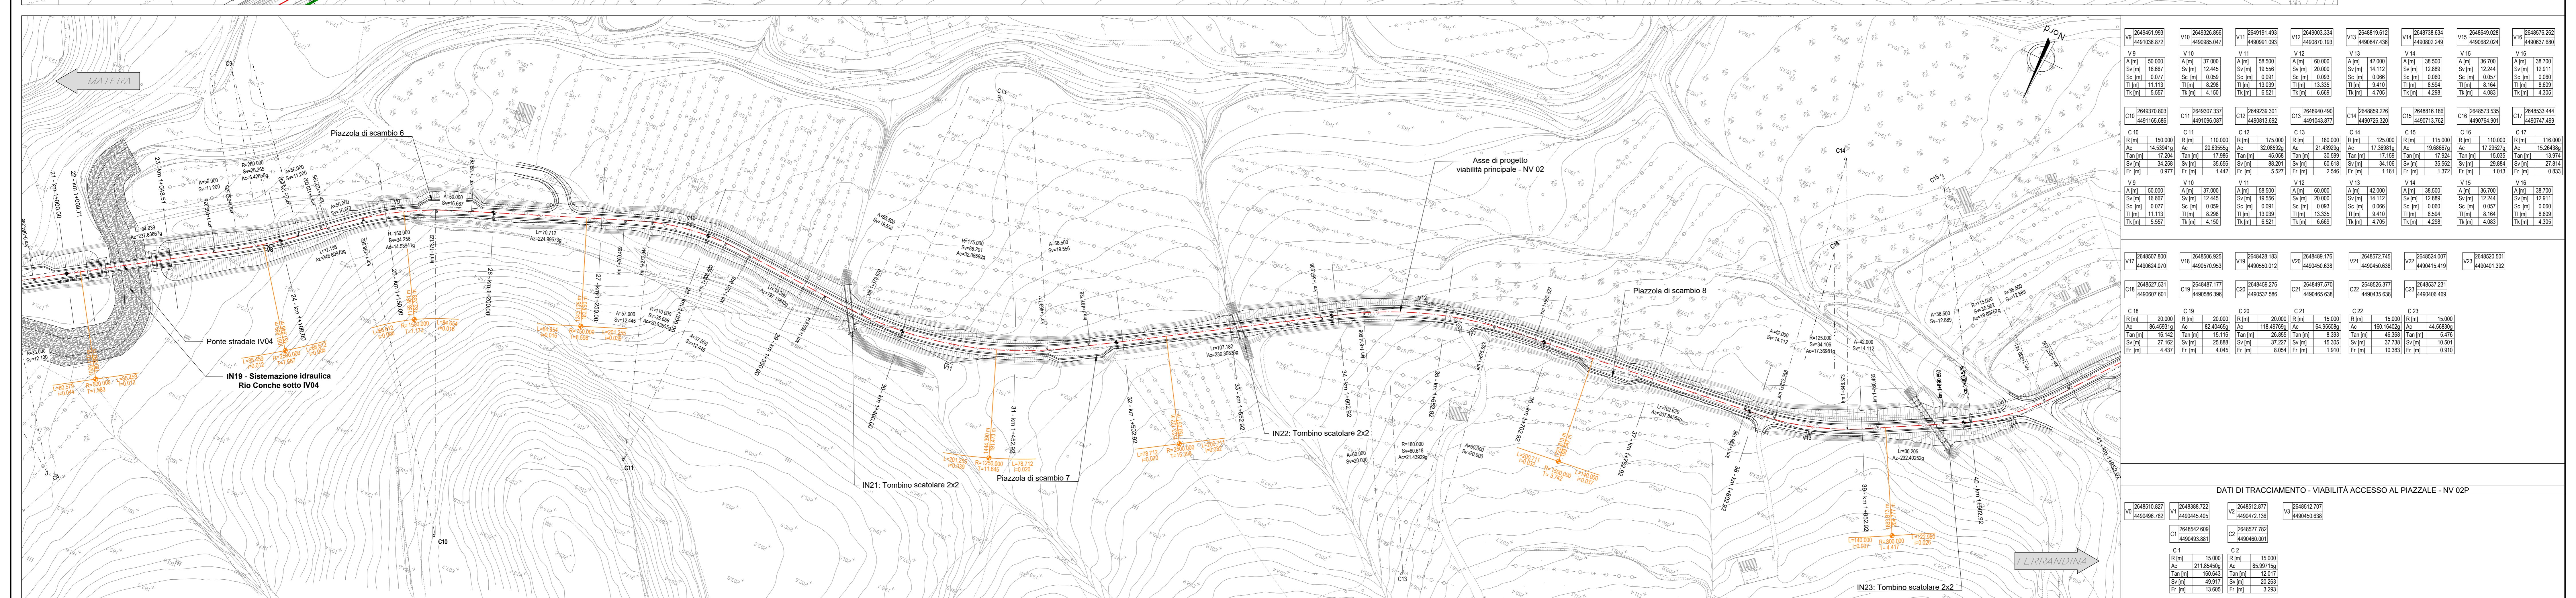

DATI DI TRACCIAMENTO - VIABILITÀ PRINCIPALE - NV 02


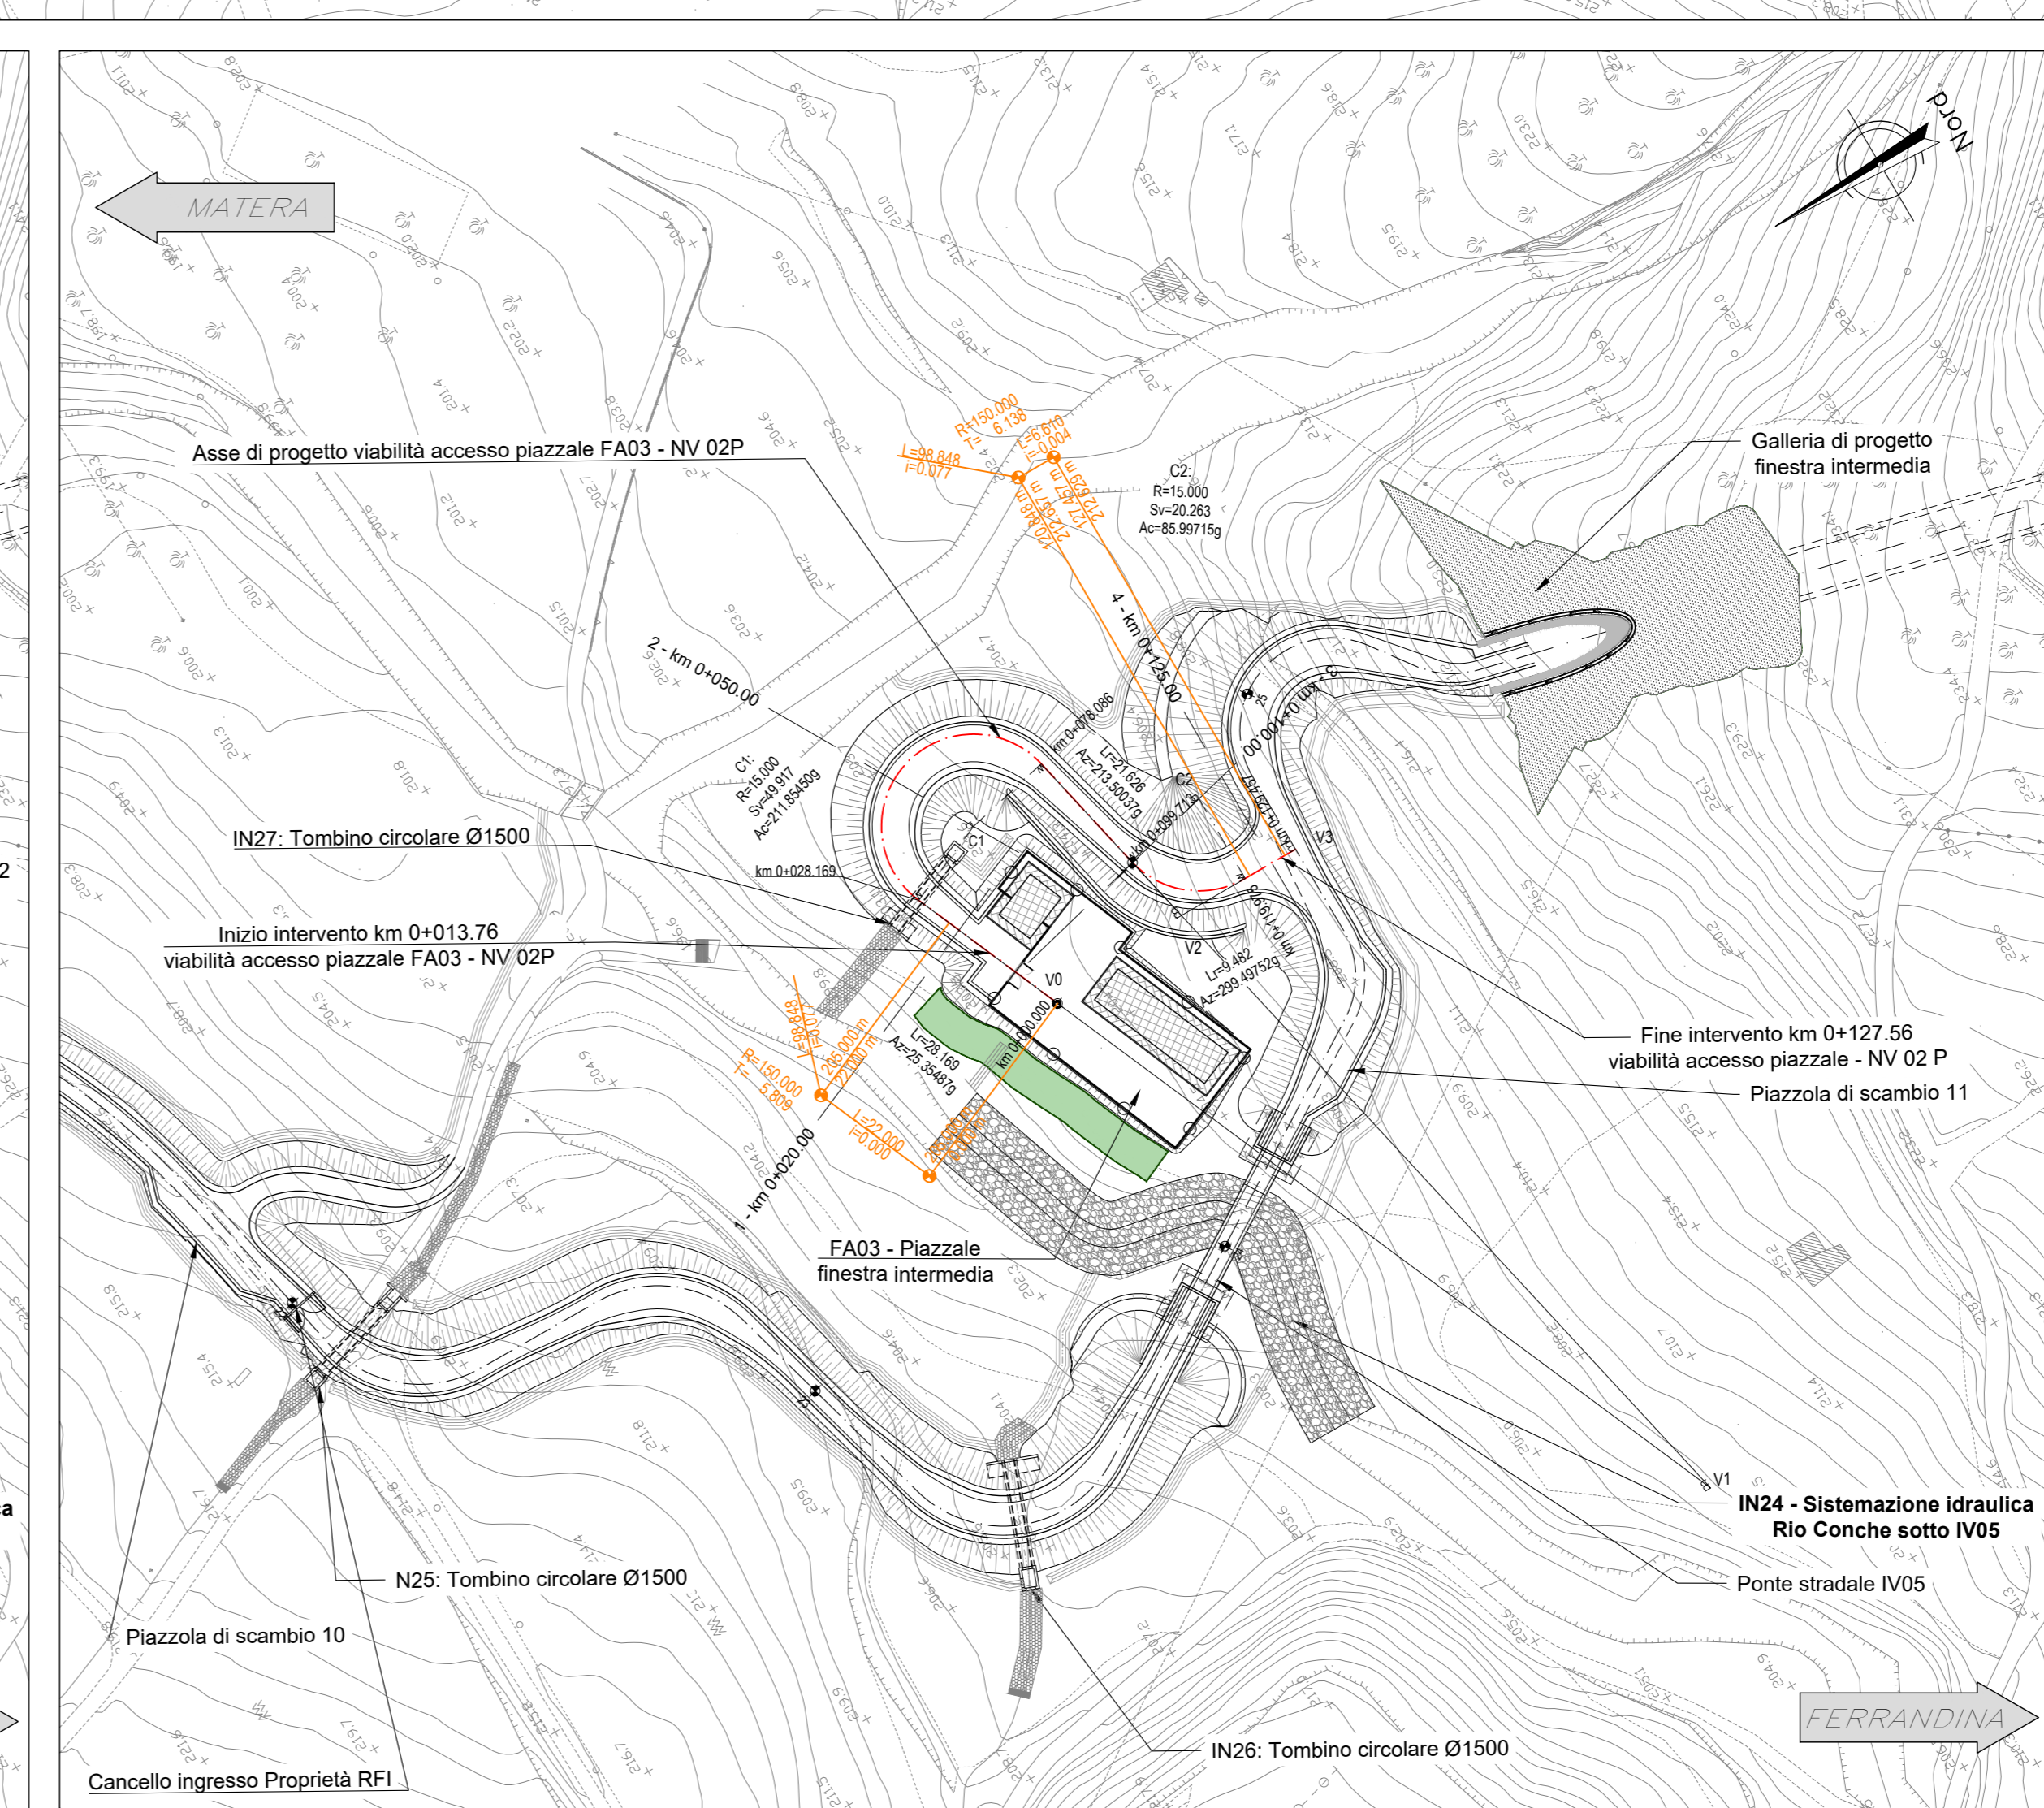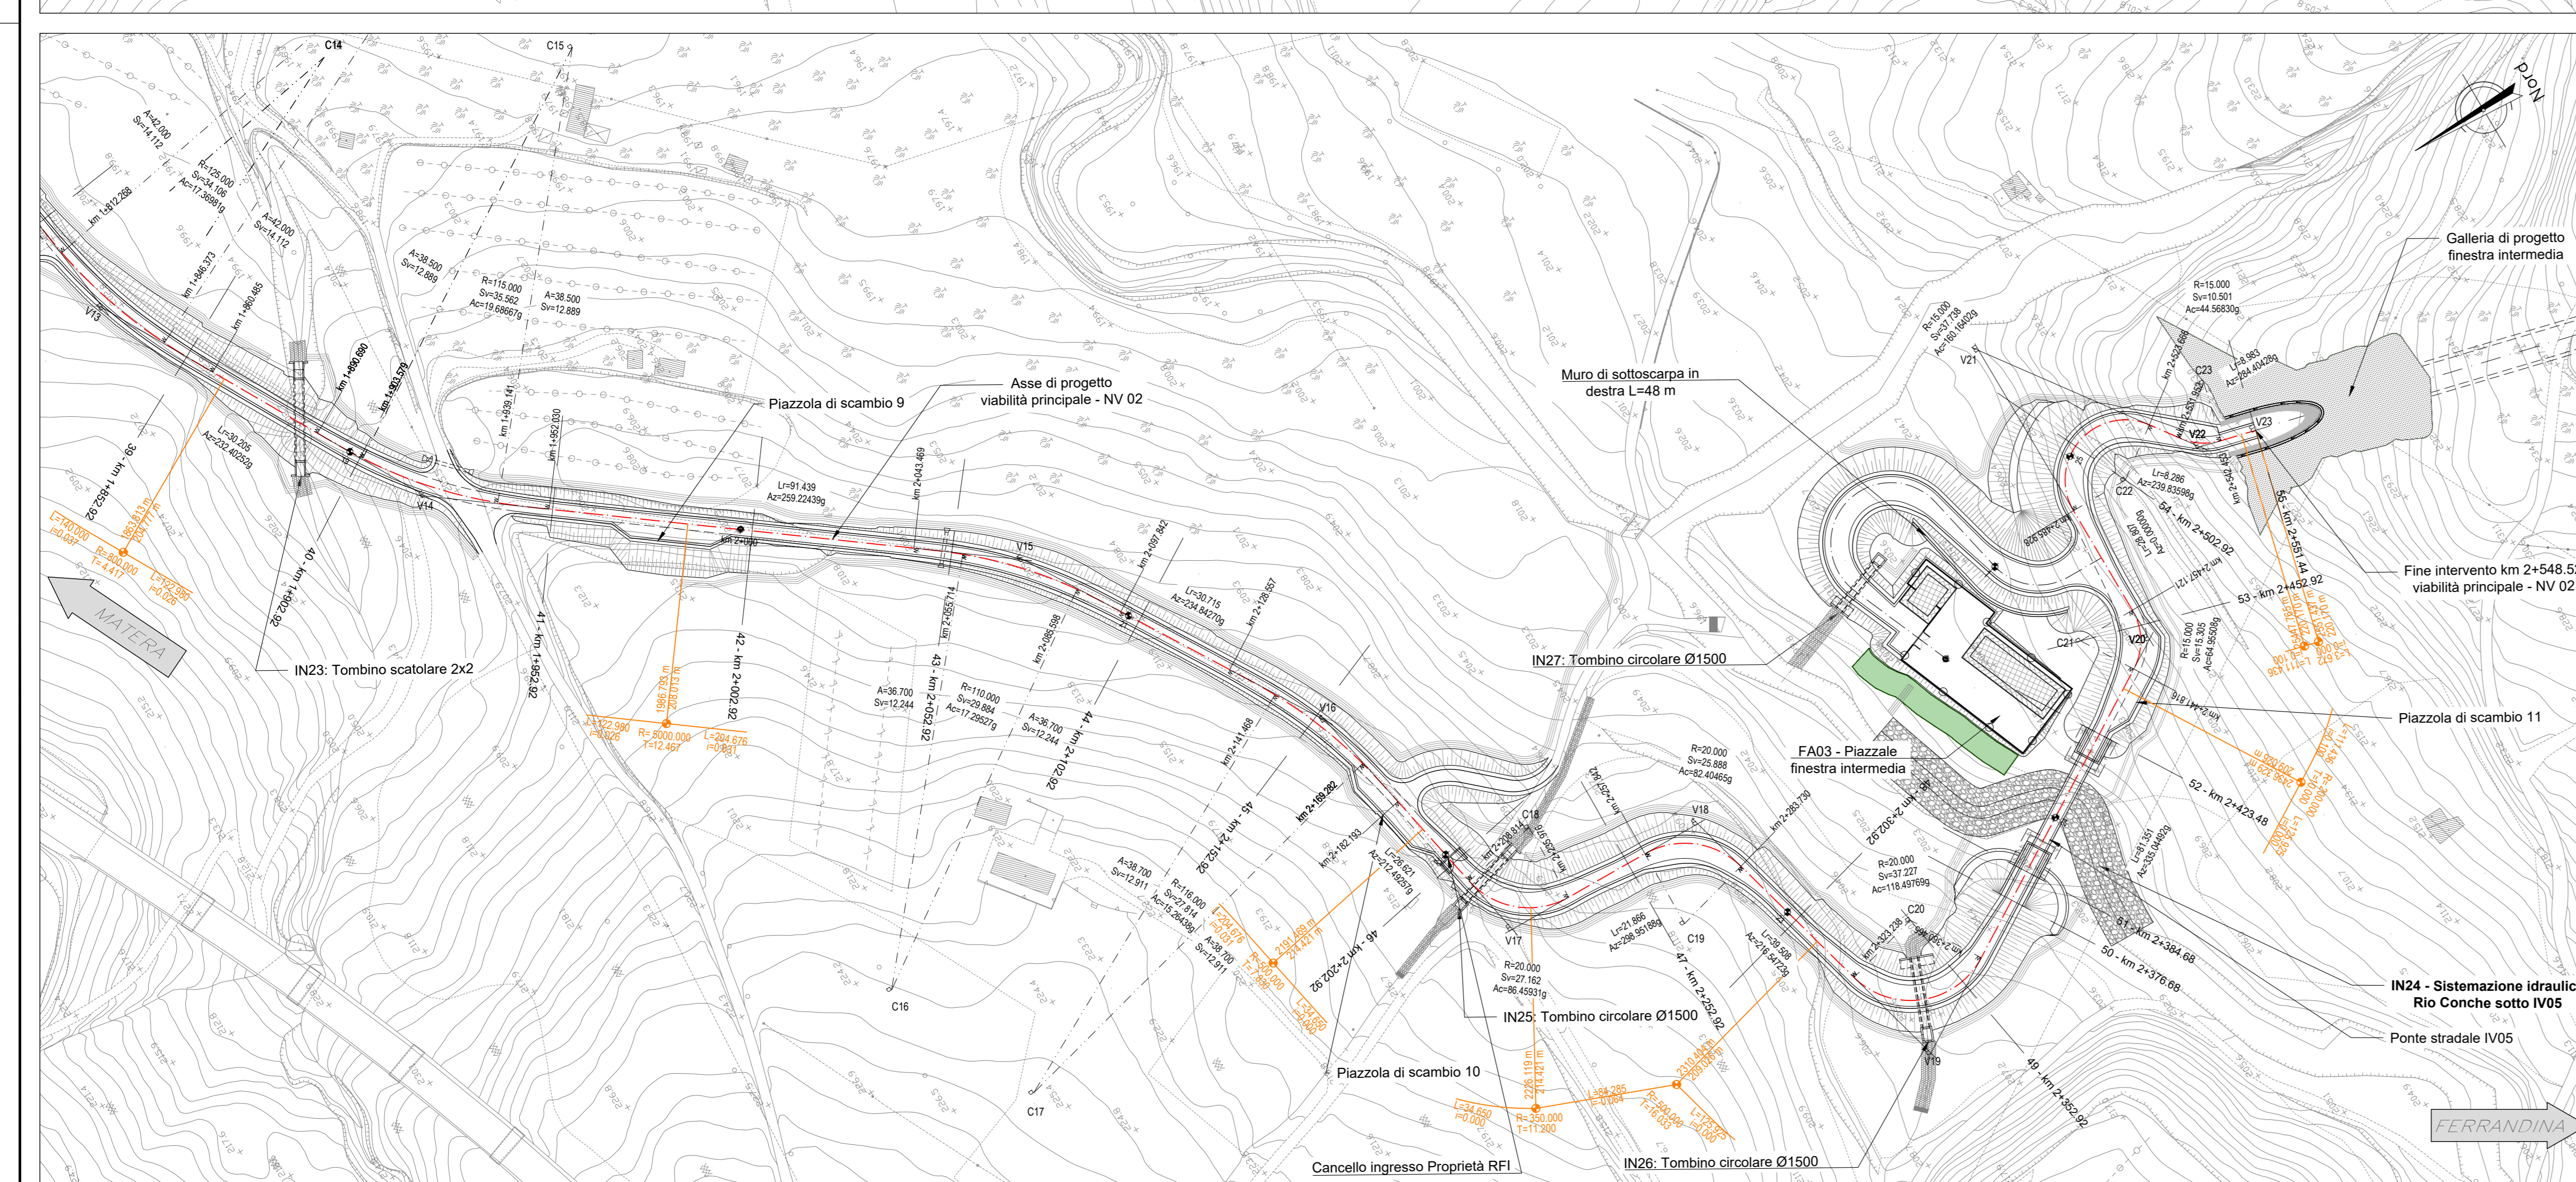

DATI DI TRACCIAMENTO - VIABILITÀ ACCESSO AL PIAZZALE - NV 02P


COMMITTENTE: RFI - RETE FERROVIARIA ITALIANA - GRUPPO FERROVIE DELLO STATO ITALIANE

PROGETTAZIONE: ITALFERR - GRUPPO FERROVIE DELLO STATO ITALIANE

DIREZIONE TECNICA: U.O. INFRASTRUTTURE SUD

PROGETTO DEFINITIVO

Nuova linea Ferrandina - Matera La Martella per il collegamento di Matera con la rete ferroviaria nazionale

NUOVA LINEA FERRANDINA - MATERA LA MARTELLA

TRACCIATI: Viabilità - NV NV02 - Viabilità di accesso al piazzale di emergenza finestra intermedia Galleria Miglionico

Planimetria di progetto con dati di tracciamento piano - altimetrico

SCALA: 1:1000

COMMESSA	LOTTO	FASE	ENTE	TIPO DOC.	OPERA/DISCIPLINA	PROGR.	REV.
IA5F	01	D	78	P7	NV0200	002	C

Rev.	Descrizione	Redatto	Data	Verificato	Data	Approvato	Data	Autorezzato Data
A	Emissione Definitiva	F. Duranti	12/2019	C. Galati	12/2019	F. GERONE	12/2019	02/02/2020
B	Emissione a seguito assessorato CSLLPP	F. Duranti	20/2020	C. Galati	20/2020	F. GERONE	20/2020	23/02/2020
C	Aggiornamento	F. Duranti	20/2020	C. Galati	20/2020	F. GERONE	20/2020	23/02/2020

n. Elab.: _____