


INTERVENTO DI RIPRISTINO DEL CALCESTRUZZO DI COPRIFERRO AMMALORATO

- Asportazione del calcestruzzo incoerente mediante scalpellatura meccanica eseguita con demolitori leggeri.
- Pulizia delle barre di armatura con energica spazzolatura o, se possibile, mediante sabbatura.
- Applicazione a pennello sulle barre di armatura di due mani di malta cementizia anticorrosiva bicomponente per la protezione dei ferri tipo MAPEFER o similare.
- Pulizia e saturazione della superficie con acqua in pressione.
- Ricostruzione del copriferro mediante malta a ritiro compensato fibronforzata tipo MAPEGROUT TISSOTROPICO o similare. Per ottenere 5 cm di copriferro prevedere l'applicazione in due mani di spessore massimo 30mm.
- Rasatura finale con malta cementizia bicomponente ad alta resistenza tipo MAPEFINISH o similare.

N.B. L'INTERVENTO E' DA INTENDERSI ESEGUITO SUL 10% DELLA SUPERFICIE ESTERNA DELL'ELEVAZIONE DEL MURO DA CONCORDARSI CON LA DL PREVIA REDAZIONE DA PARTE DELL'APPALTATORE DI UNA MAPPATURA DEL DEGRADO DEL COPRIFERRO

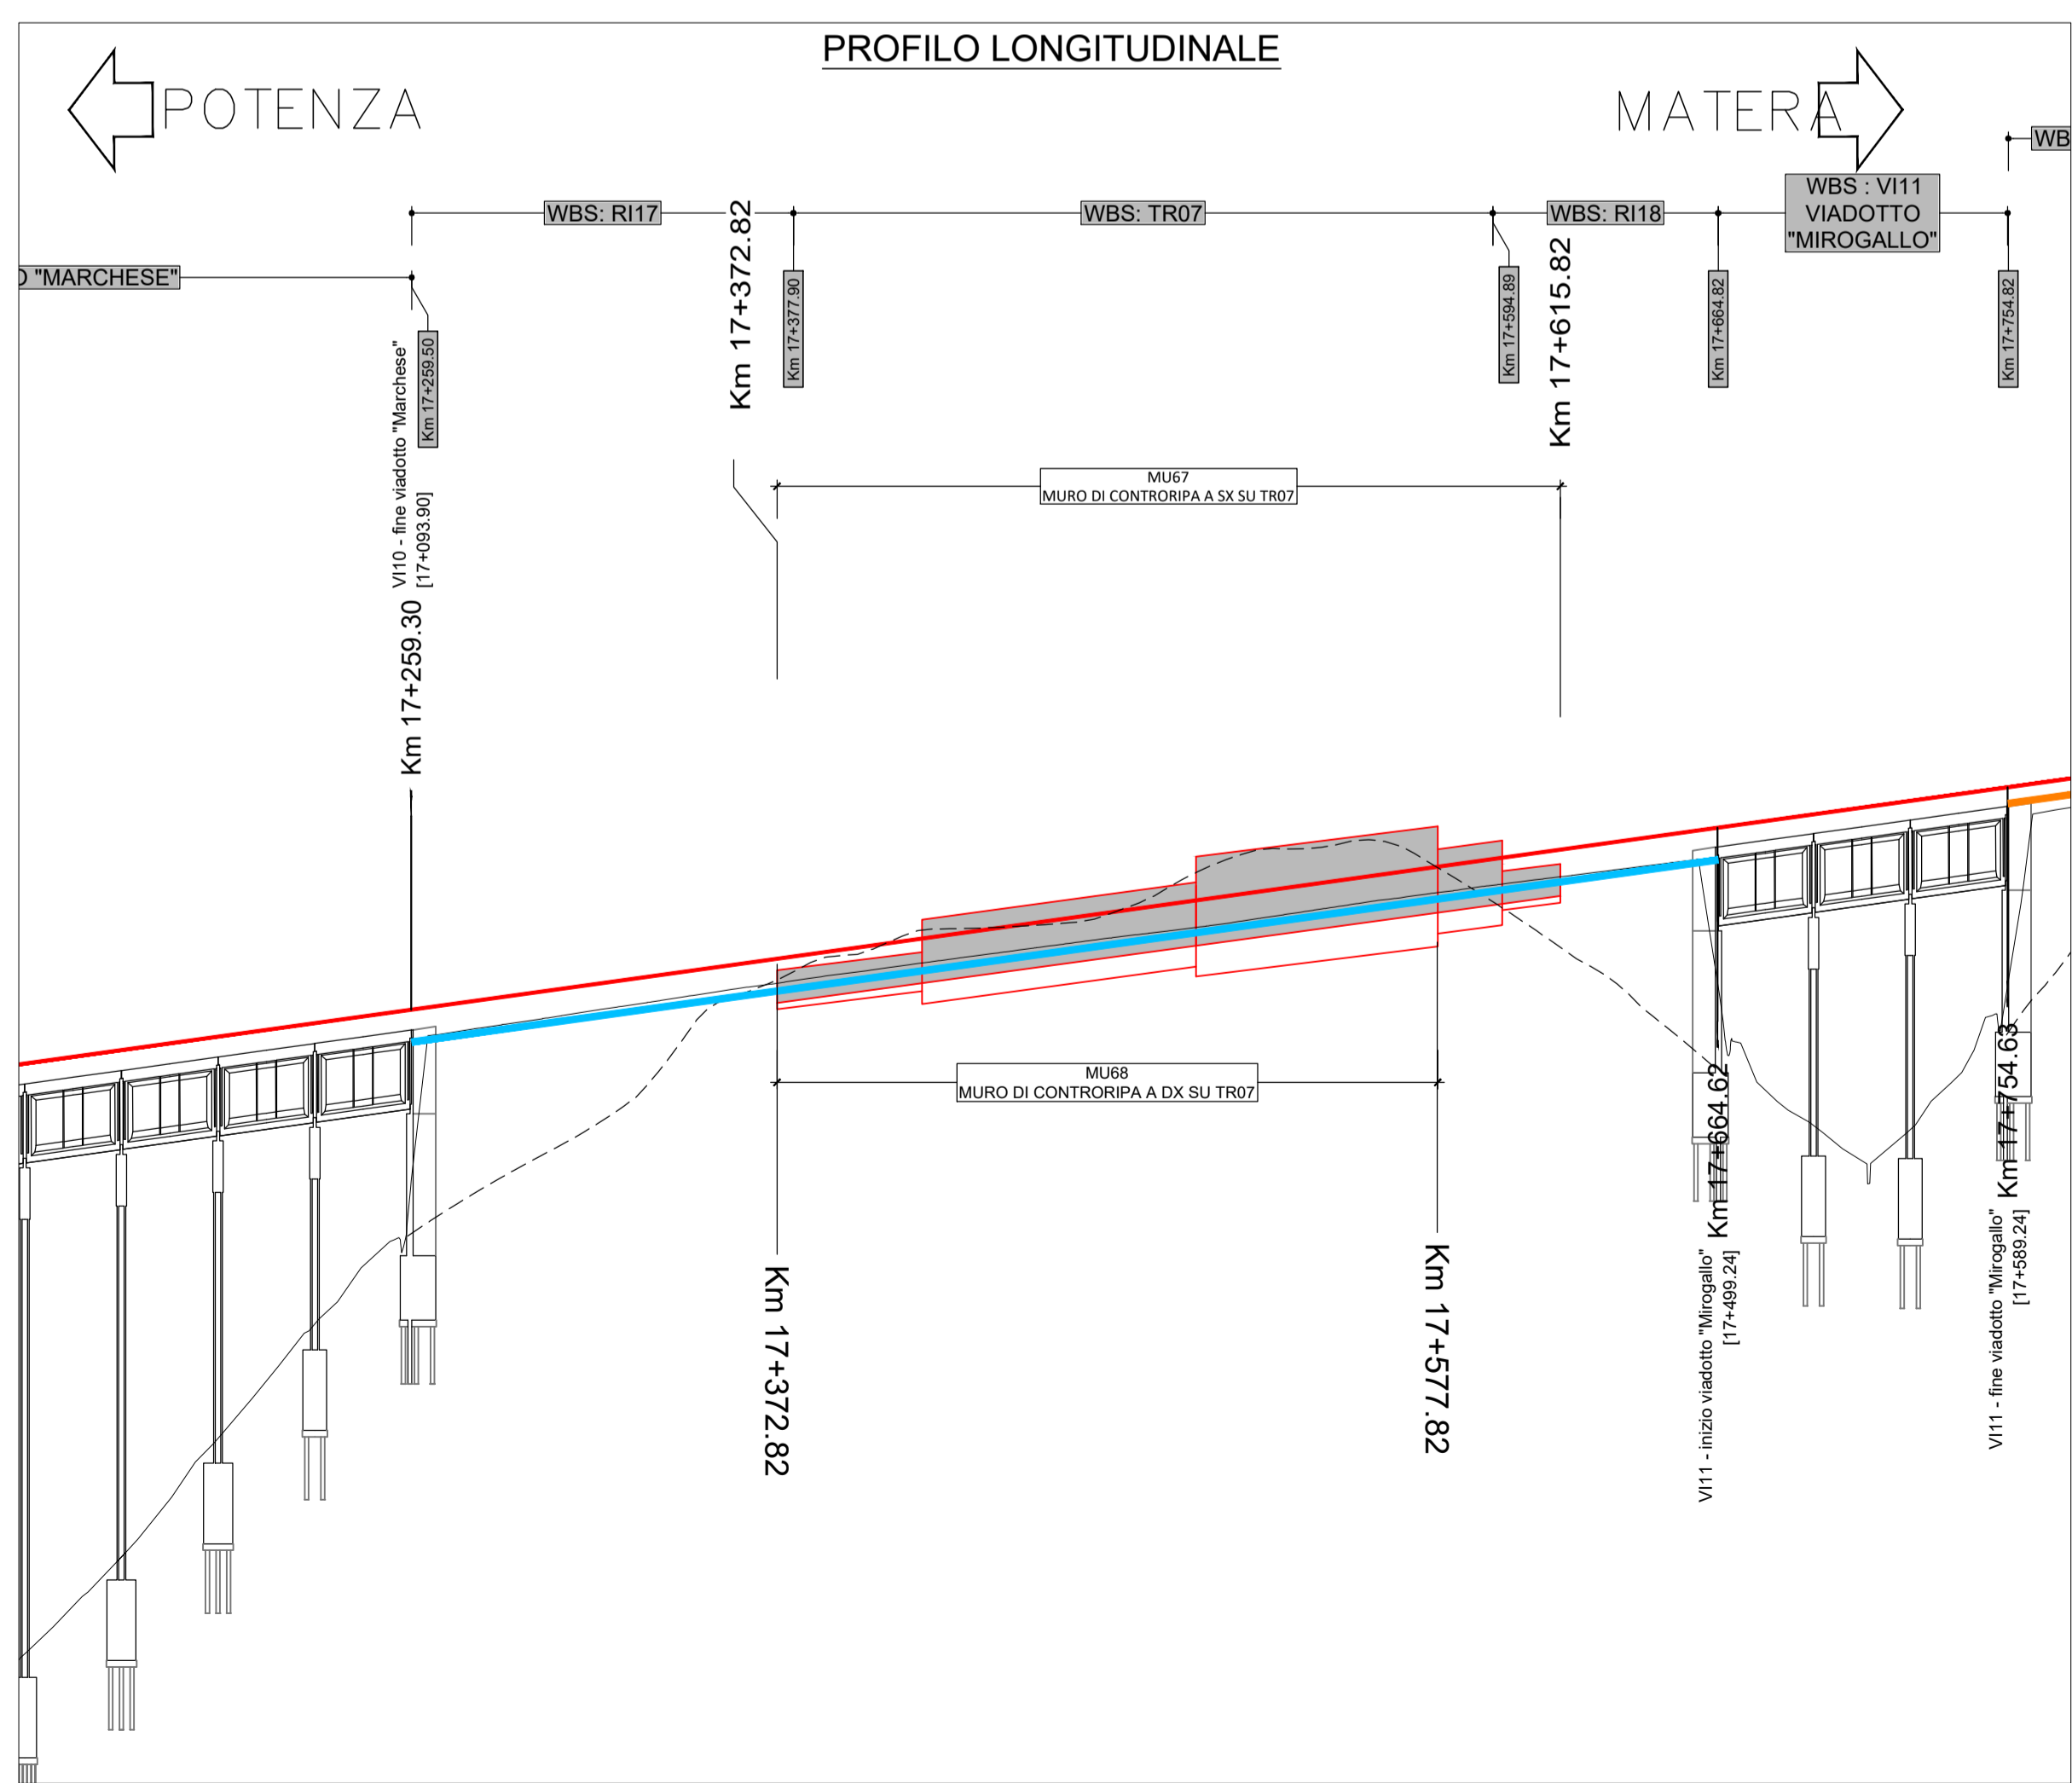

COMMITTENTE: **RFI RETE FERROVIARIA ITALIANA GRUPPO FERROVIE DELLO STATO ITALIANE**

PROGETTAZIONE: **ITALFERR GRUPPO FERROVIE DELLO STATO ITALIANE**

DIREZIONE TECNICA
U.O. INFRASTRUTTURE SUD

PROGETTO DEFINITIVO

Nuova linea Ferrandina – Matera La Martella per il collegamento di Matera con la rete ferroviaria nazionale

NUOVA LINEA FERRANDINA - MATERA LA MARTELLA

OPERE CIVILI
 MU67 - Muro di controripa a SX su TR07

Interventi di risanamento muri esistenti

SCALA:

| Rev. | Descrizione | Redatto | Data | Verificato | Data | Approvato | Data | Autorizzato Data |
|------|-------------|------------|-------------|------------|-------------|------------|-------------|---------------------------|
| A | Emissione | E. Salfari | Luglio 2019 | C. Toraldo | Luglio 2019 | F. GERNONE | Luglio 2019 | D. TIBERTI Luglio 2019 |

COMMESSA LOTTO FASE ENTE TIPO DOC. OPERA/DISCIPLINA PROGR. REV.
 I A 5 F 0 1 D 7 8 B Z MU 6 7 0 0 0 0 1 A

n. Elab.: