



ARMATURA TIPO (PIANTA INIZIO IMBOCCHI)
(SCALA 1:50)

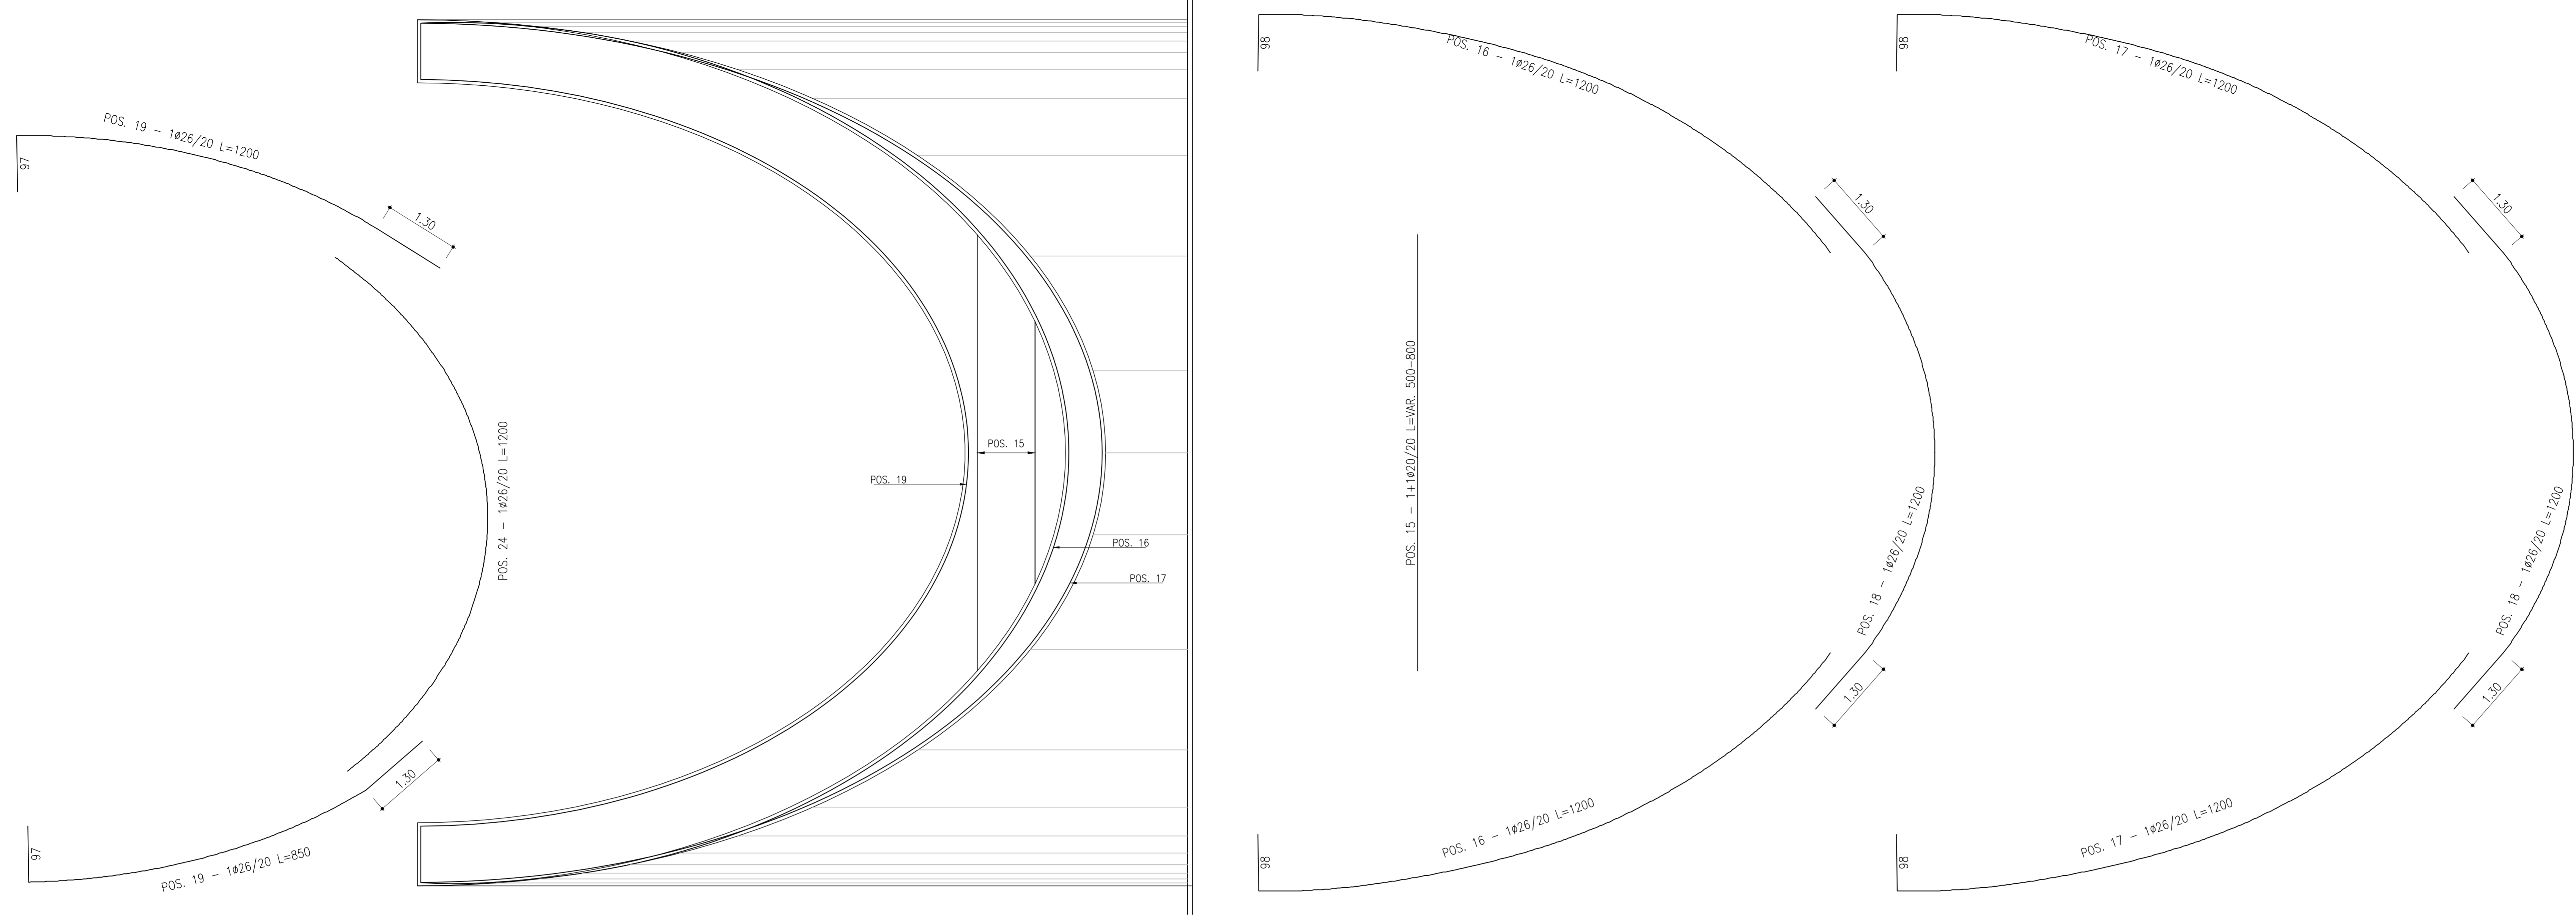

ARMATURA TIPO (SEZ. F-F INIZIO IMBOCCHI)
(SCALA 1:50)

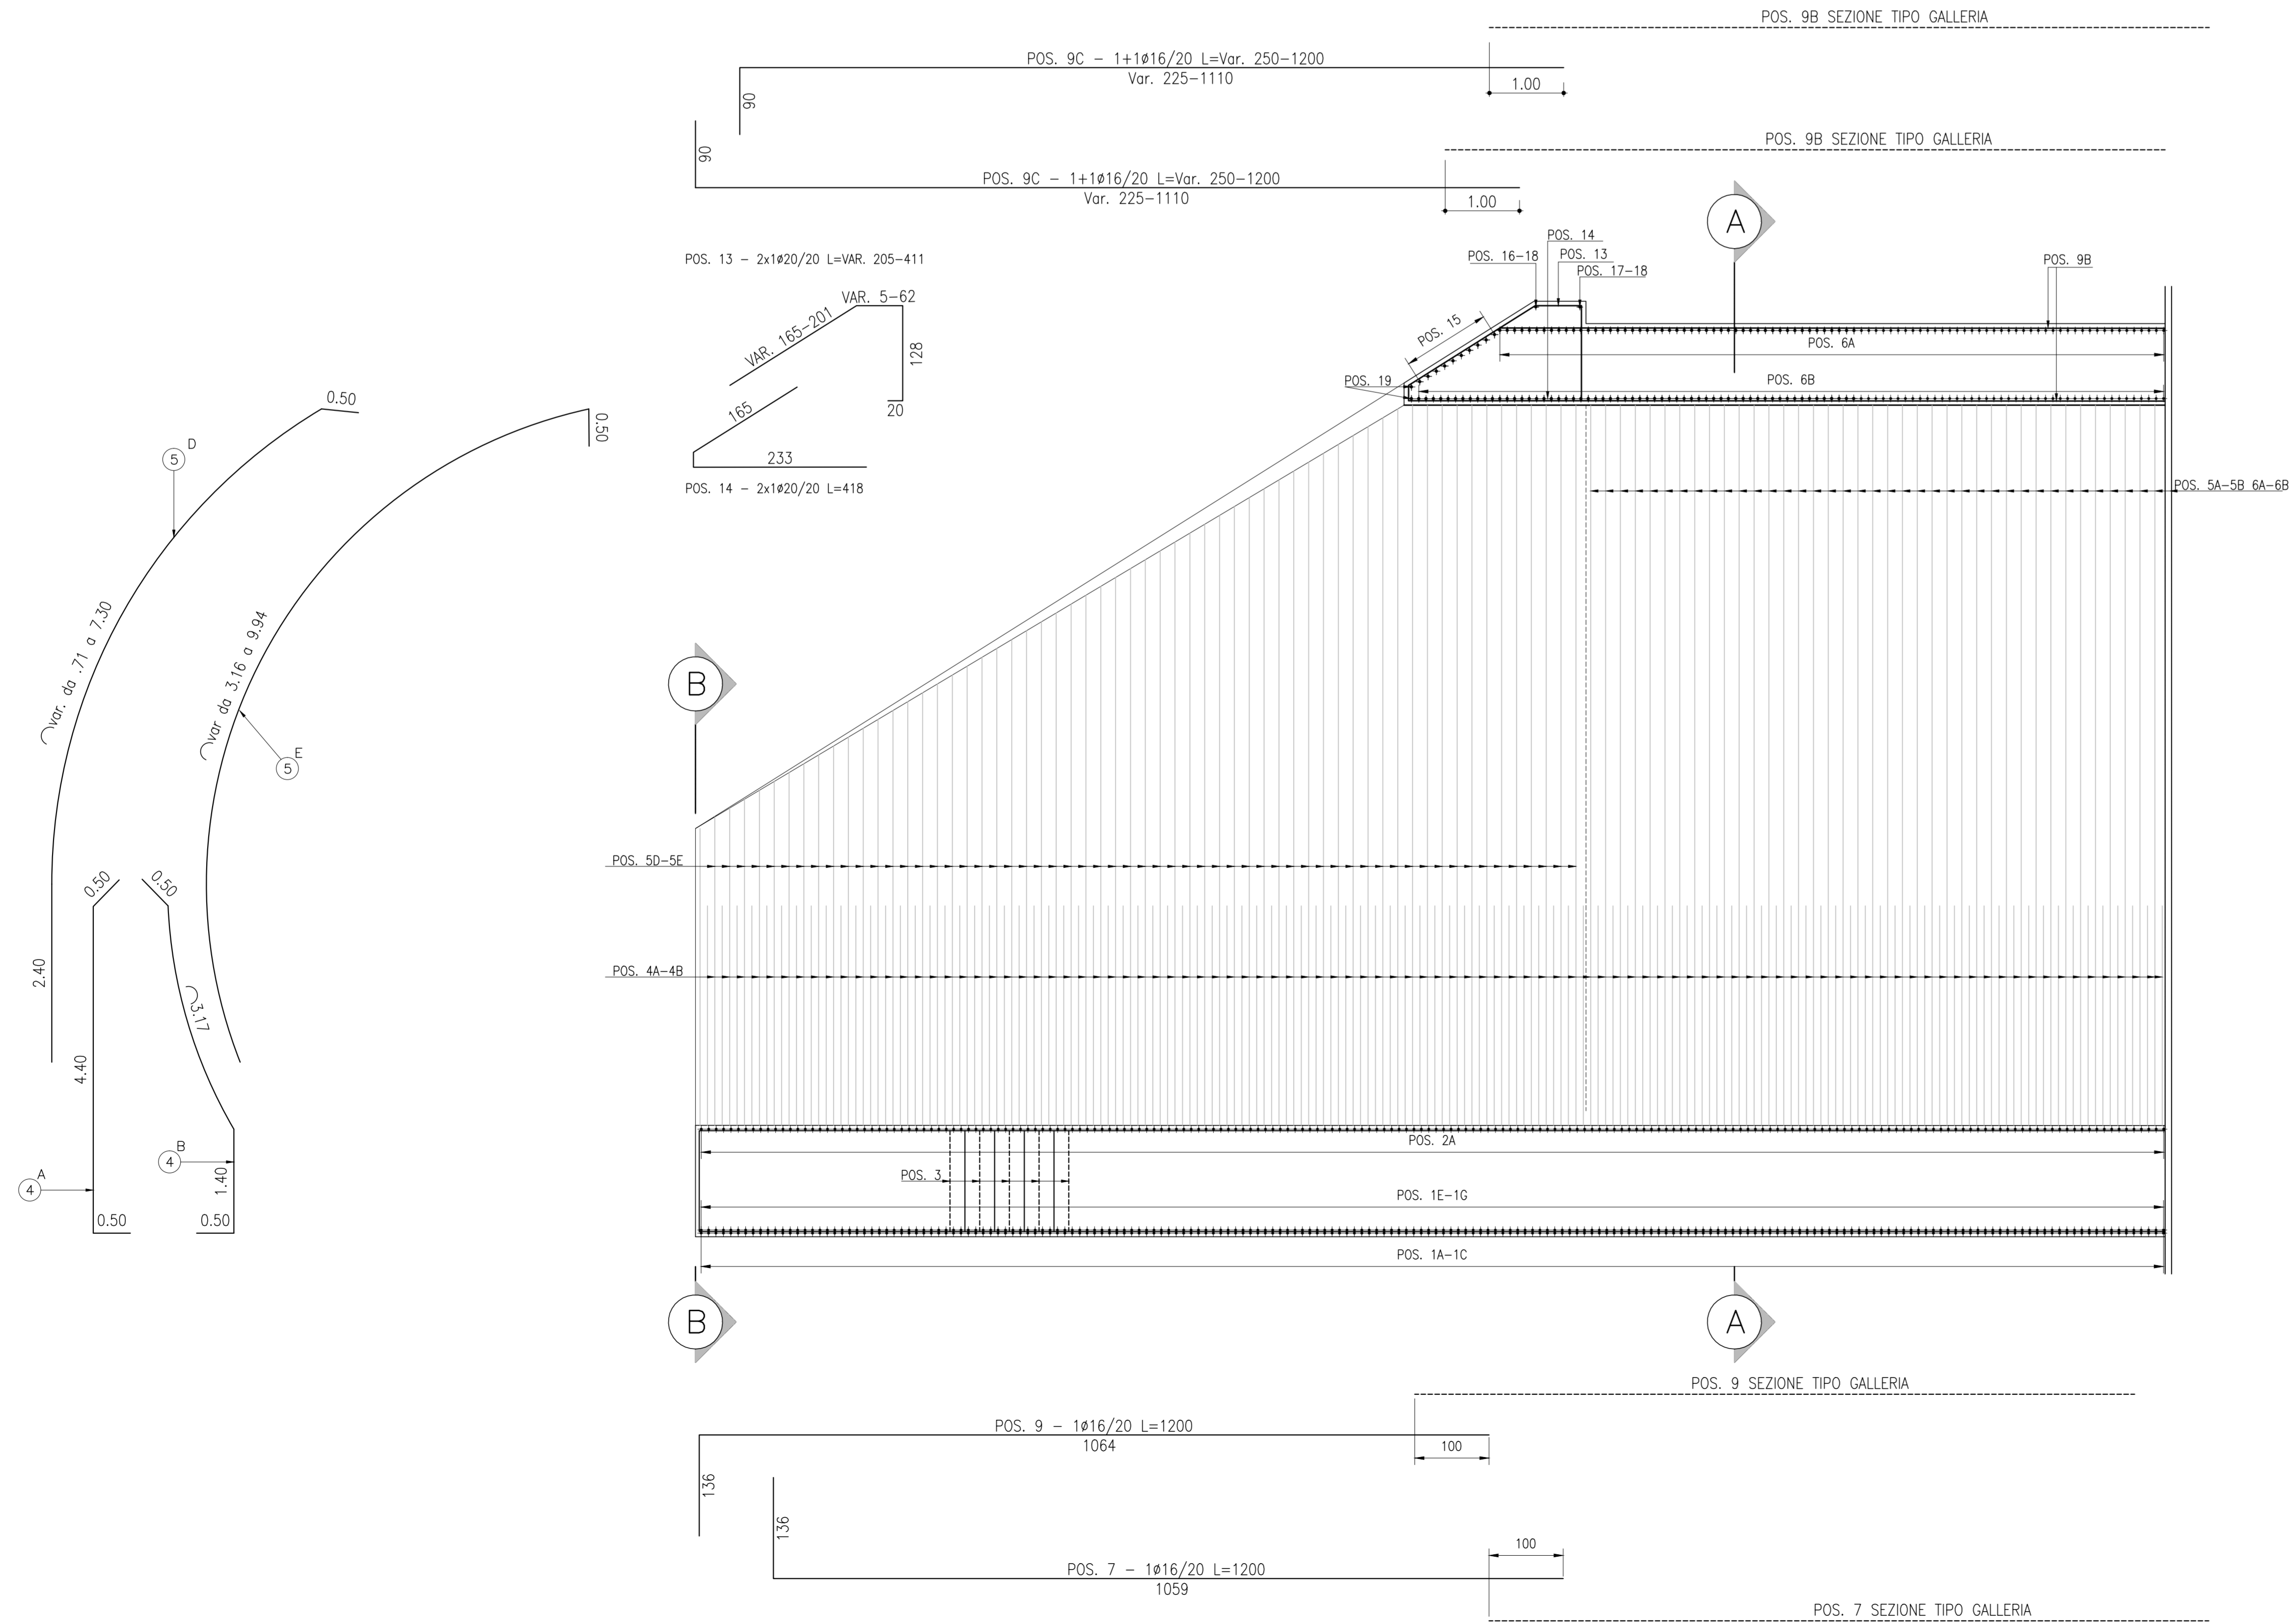

CALCESTRUZZO (UNI EN 206-1):
 - MAGRONI:
 - CLASSE DI RESISTENZA C12/15
PALI DI FONDAZIONE:
 - CLASSE DI RESISTENZA C32/40(UNI EN 206-1)
 - CLASSE DI ESPOSIZIONE XA2(1) (UNI EN 206-1)
 - CLASSE DI CONSISTENZA S3 (UNI 9418)
 - COPRIFERRO 50mm
 - GRANULOMETRIA MASSIMA DEGLI INERTI 30 MM (UNI 12620)
STRUTTURE DI FONDAZIONE:
 - CLASSE DI RESISTENZA C32/40(UNI EN 206-1)
 - CLASSE DI ESPOSIZIONE XA2(1) (UNI EN 206-1)
 - CLASSE DI CONSISTENZA S3 (UNI 9418)
 - COPRIFERRO 50mm
 - GRANULOMETRIA MASSIMA DEGLI INERTI 30 MM (UNI 12620)
STRUTTURE IN ELEVAZIONE (MURI, SOLETTE E CORDOLI):
 - CLASSE DI RESISTENZA C32/40 (UNI EN 206-1)
 - CLASSE DI ESPOSIZIONE XA2(1) (UNI EN 206-1)
 - CLASSE DI CONSISTENZA S4 (UNI 9418)
 - COPRIFERRO 50mm
 - GRANULOMETRIA MASSIMA DEGLI INERTI 30 MM (UNI 12620)
ACCIAIO PER C.A.:
 - B 450 C Controllato in stabilimento saldabile
ACCIAIO ARMONICO PER TREFOLI:
 - FA 170-1870 N/mm² 15/1600 N/mm² Agt >3.5
ACCIAIO DA CARPENTERIA:
 - S.355

NOTA:
 - Per i dettagli relativi alle opere idriche, si rimanda agli elaborati specifici

ANAS S.p.A.
 DIREZIONE CENTRALE PROGRAMMAZIONE PROGETTAZIONE

PA 12/09
 CORRIDOIO PLURIMODALE TIRRENICO - NORD EUROPA
 ITINERARIO AGRIGENTO - CALTANISSETTA - A19
 S.S. N° 640 "DI PORTO EMPEDOCLE"
 AMMODERNAMENTO E ADEGUAMENTO ALLA CAT. B DEL D.M. 5.11.2001
 Dal km 44+000 allo svincolo con l'A19

PROGETTO ESECUTIVO

Contrattante Generale: **Empedocle S.p.A.**

GALLERIE ARTIFICIALI
GALLERIA FAVARELLA
ARMATURA IMBOCCHI 2

Codice Unico Progetto (CUP) : F91B09000070001

Codice Elaborato: **PA12_09 - E 1 0 9 | GA 2 0 2 | GA 0 2 | A | BB | 0 2 9 | C** Scala: 1:50

REV.	DATA	DESCRIZIONE	REDATTO	VERIFICATO	APPROVATO	AUTORIZZATO
A	Aprile 2011	EMMISSIONE	A. ANTONELLI	M. NENZI	M. LITI	P. PAGLINI
C	Ottobre 2011	Rif. Istruttoria prot. CDG-0141142-P del 19/10/11	A. ANTONELLI	M. NENZI	M. LITI	P. PAGLINI
D	Luglio 2011	Revisione a seguito di incontri con il Committente	A. ANTONELLI	M. NENZI	M. LITI	P. PAGLINI

Responsabile del procedimento: Ing. MAURIZIO ARAMINI

Il Progettista: **ING. LUCA LENTINI**
 Il Consulente Specialista: **ING. ALDO MARINO**
 Il Geologo: **ING. GIUSEPPE D'ANGELO**
 Il Coordinatore per la sicurezza in fase di progetto: **ING. PEPPINO MARINO**
 Il Direttore dei lavori: **ING. PEPPINO MARINO**