


N.B. Per il tracciamento utilizzare lettere di corsivo logografica = 1

COORDINATE DI TRACCIAMENTO		
PUNTI	NORD	EST
01	506482,56424190	111754,18900895
02	506489,27607727	111751,72300151
03	506493,48003327	111749,62931163
04	506589,26028234	111740,15795487
05	506488,01740987	111745,70723574
06	506489,11166881	111833,25725029
07	506545,81079761	1117019,85487831
08	506544,73807173	1117069,97150659

Interferenza N° 26  
Rete GAS  
Progr. Km. 54+665

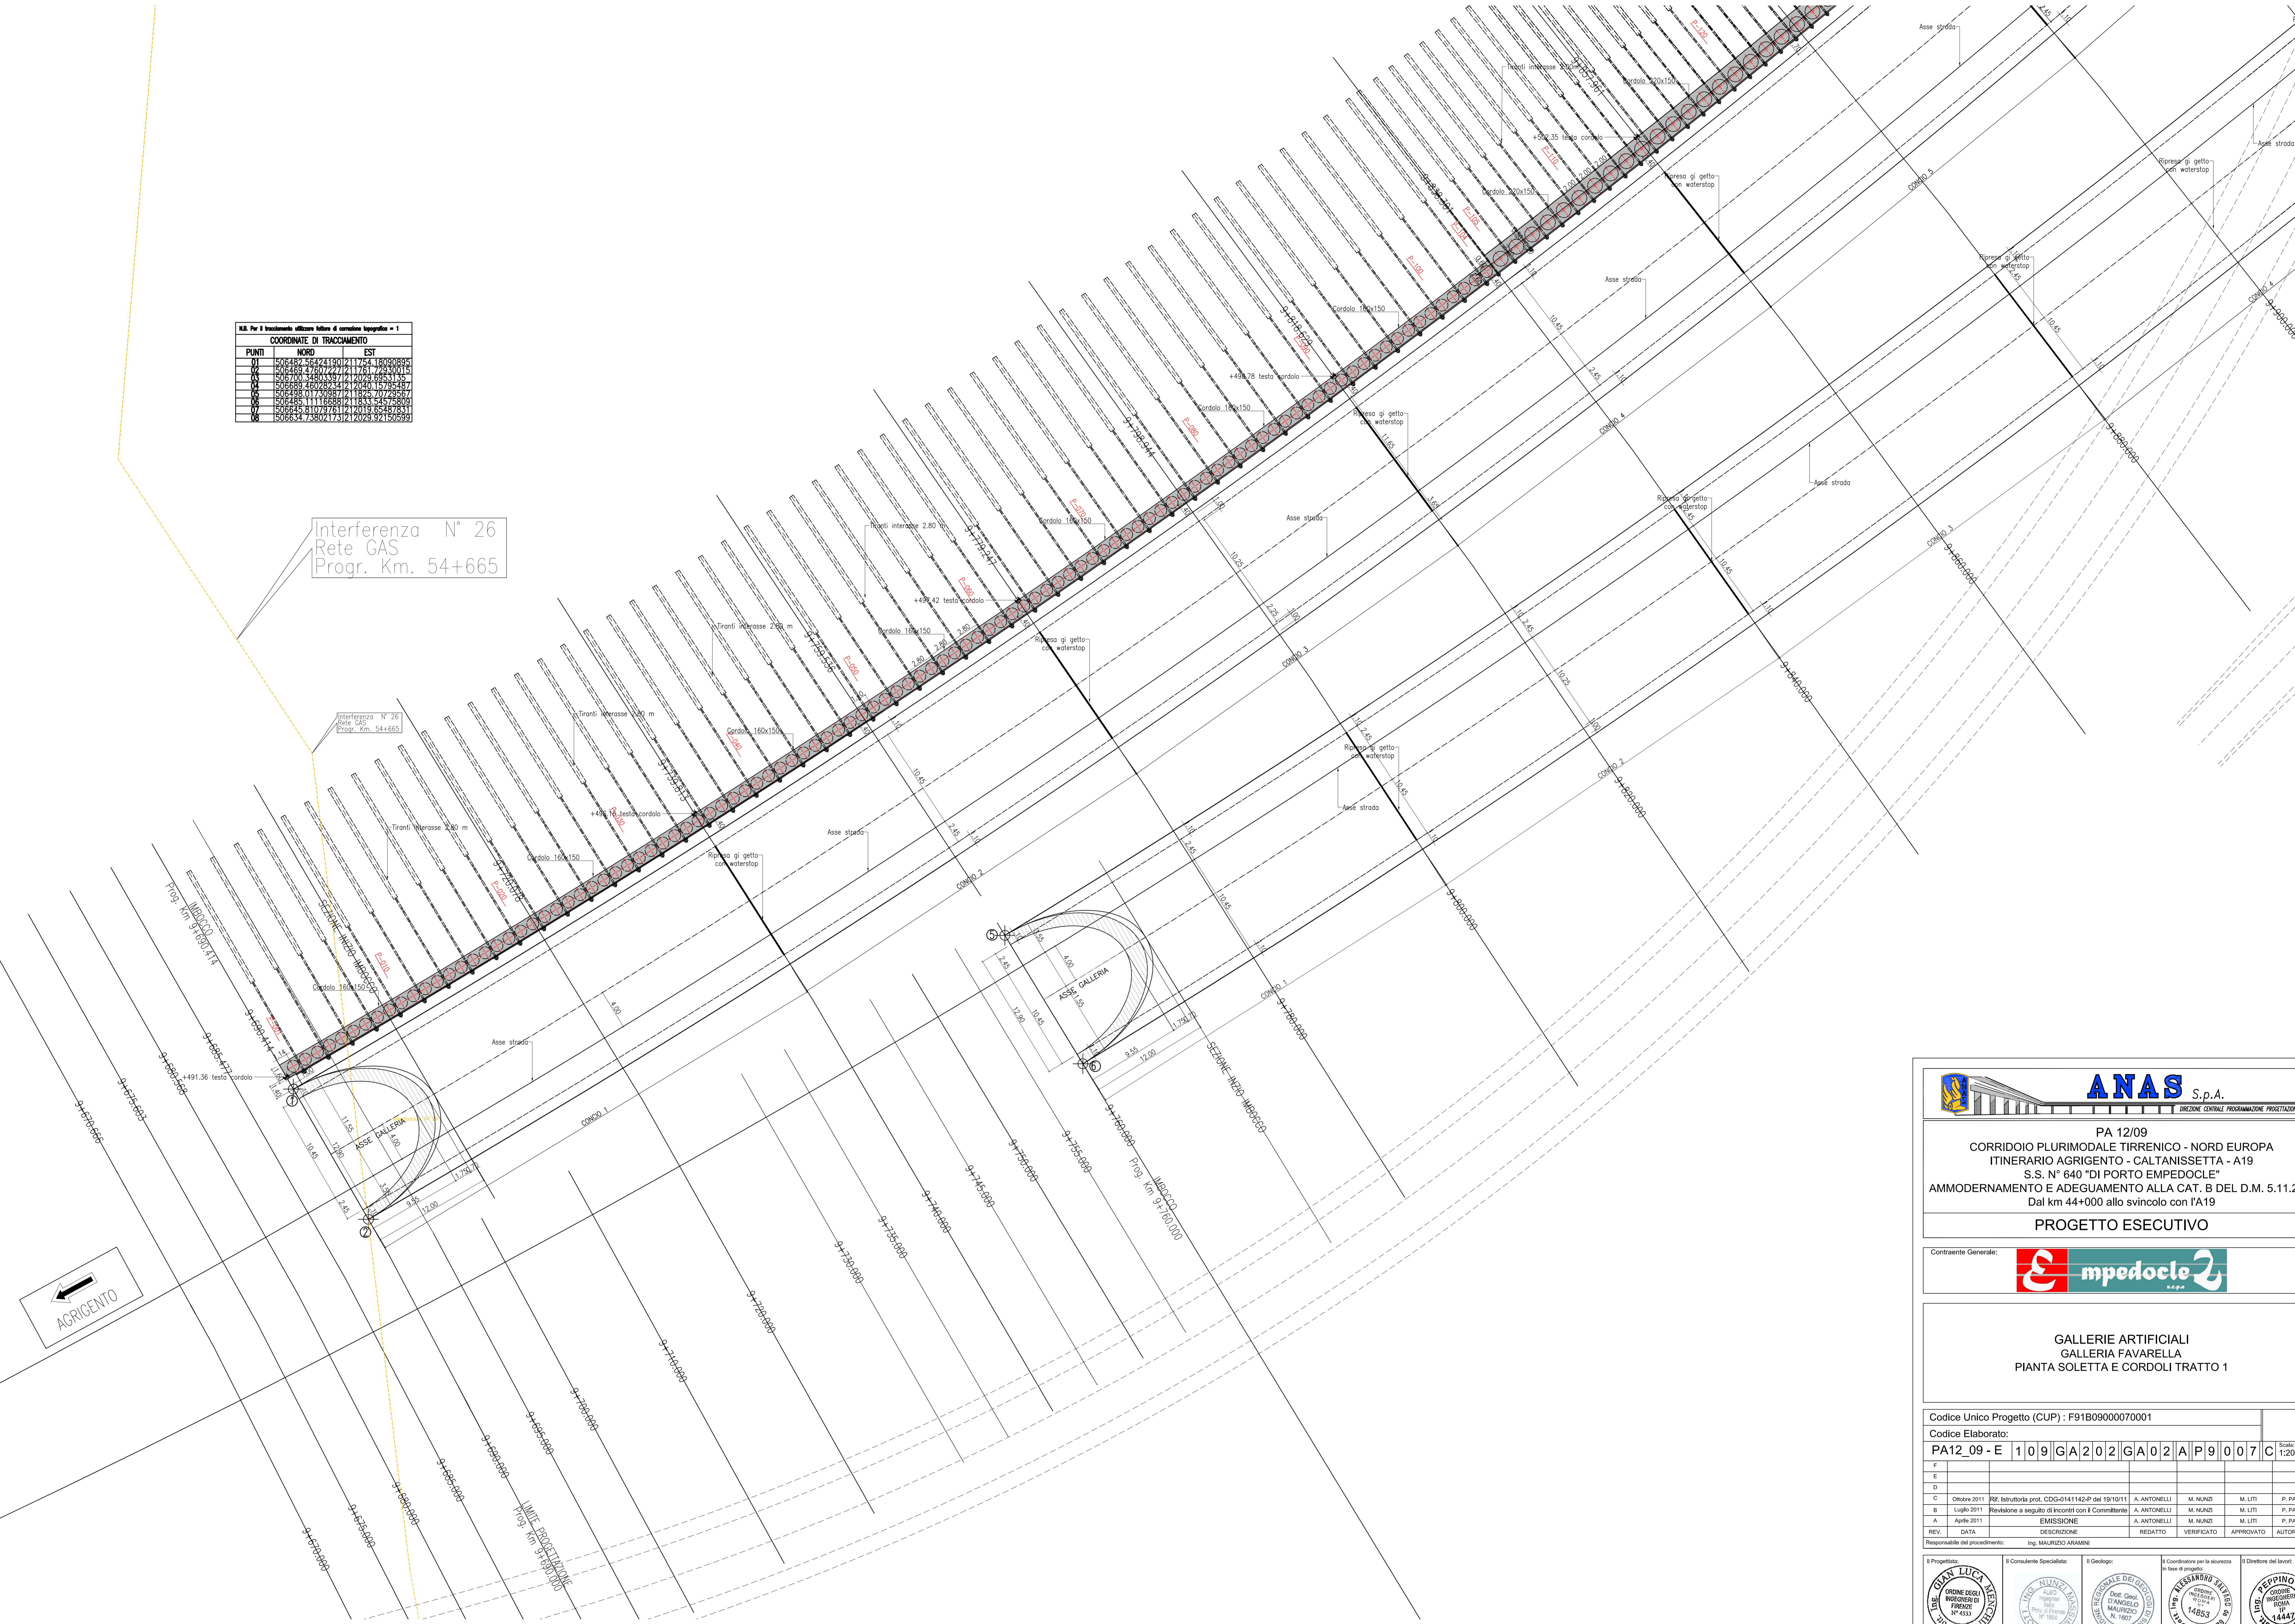



**ANAS** S.p.A.  
DIREZIONE CENTRALE PROGRAMMAZIONE PROIEZIONE

PA 12/09  
CORRIDOIO PLURIMODALE TIRRENO - NORD EUROPA  
ITINERARIO AGRIGENTO - CALTANISSETTA - A19  
S.S. N° 640 "DI PORTO EMPEDOCLE"  
AMMODERNAMENTO E ADEGUAMENTO ALLA CAT. B DEL D.M. 5.11.2001  
Dal km 44+000 allo svincolo con l'A19

**PROGETTO ESECUTIVO**

Contrattante Generale:



**GALLERIE ARTIFICIALI**  
GALLERIA FAVARELLA  
PIANTA SOLETTA E CORDOLI TRATTO 1

Codice Unico Progetto (CUP) : F91B0900070001						
Codice Elaborato:						
PA12_09 - E 1 0 9   GA 2 0 2   GA 0 2   A   P 9   0 0 7   C						
Scala: 1:200						
C	03/09/2011	REV. Istruttoria prot. CDG-0141142-P del 19/10/11	A. ANTONELLI	M. NENZI	M. LITI	P. PAGLINI
B	04/09/2011	Revisione a seguito di incontri con il Committente	A. ANTONELLI	M. NENZI	M. LITI	P. PAGLINI
A	04/04/2011	EMMISSIONE	A. ANTONELLI	M. NENZI	M. LITI	P. PAGLINI
REV.	DATA	DESCRIZIONE	REDATTO	VERIFICATO	APPROVATO	AUTORIZZATO
Responsabile del procedimento: Ing. MAURIZIO ARAMINI						

Il Progettista:



Il Consulente Specialista:



Il Geologo:



Il Coordinatore per la sicurezza in fase di progetto:



Il Direttore dei lavori:

