


SEZIONE TIPO IN TRINCEA FFP - MARCIAPIEDE DI COLLEGAMENTO
GALLERIA SENZA BA E SENZA SOSTEGNI TE

SCALA 1:50

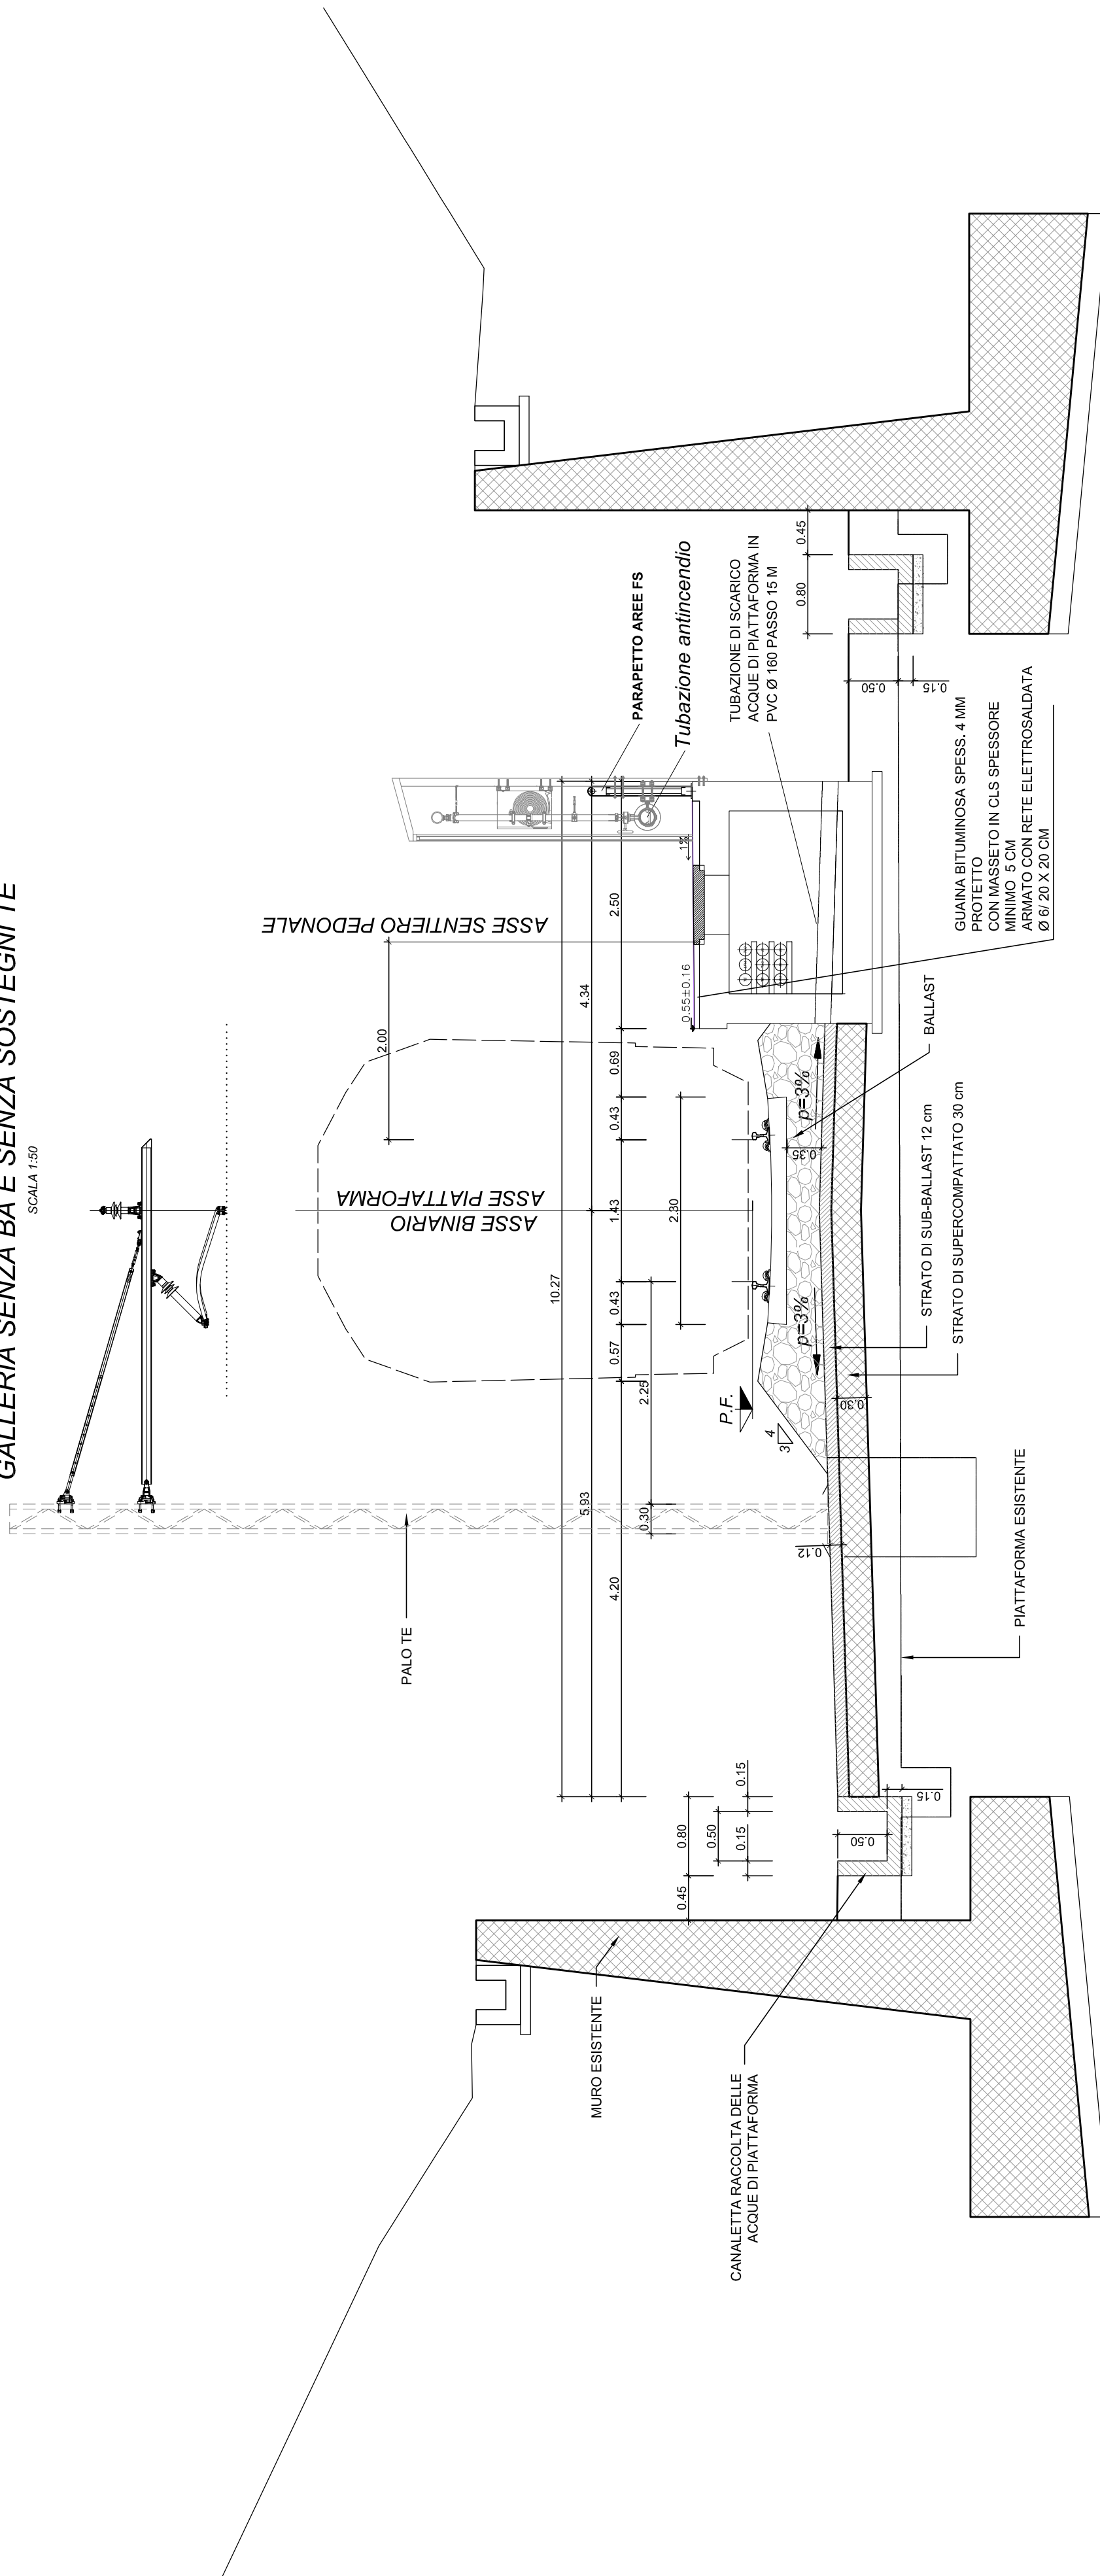

COMMITTENTE:
RFI
RETE FERROVIARIA ITALIANA
GRUPPO FERROVIE DELLO STATO ITALIANE

PROGETTAZIONE:
ITALFERR
GRUPPO FERROVIE DELLO STATO ITALIANE

DIREZIONE TECNICA
U.O. INFRASTRUTTURE SUD
PROGETTO DEFINITIVO

Nuova linea Ferrandina - Matera La Martella per il collegamento di Matera
con la rete ferroviaria nazionale
NUOVA LINEA FERRANDINA - MATERA LA MARTELLA
TRACCIATI
Infrastruttura Ferroviaria - IF

Sezione tipo con FFP in trincea
SCALA: 1:50

COMMESSA LOTTO FASE ENTE TIPO DOC. OPERA/DISCIPLINA Progr. REV.
1A5F 01 D 78 MB 1F0000 011 A

Rev.	Descrizione	Redatto	Data	Verificato	Data	Approvato	Data	Autorizzato Data
A	Emissione	Scoperta	Luglio 2019	C. Fozzato	Luglio 2019	F. GERBONE	Luglio 2019	18/07/2019

n. Elab.: