


SEZIONE TIPO IN TRINCEA FFP - MARCIAPIEDE DI COLLEGAMENTO
GALLERIA SENZA BA E SENZA SOSTEGNI TE

SCALA 1:30

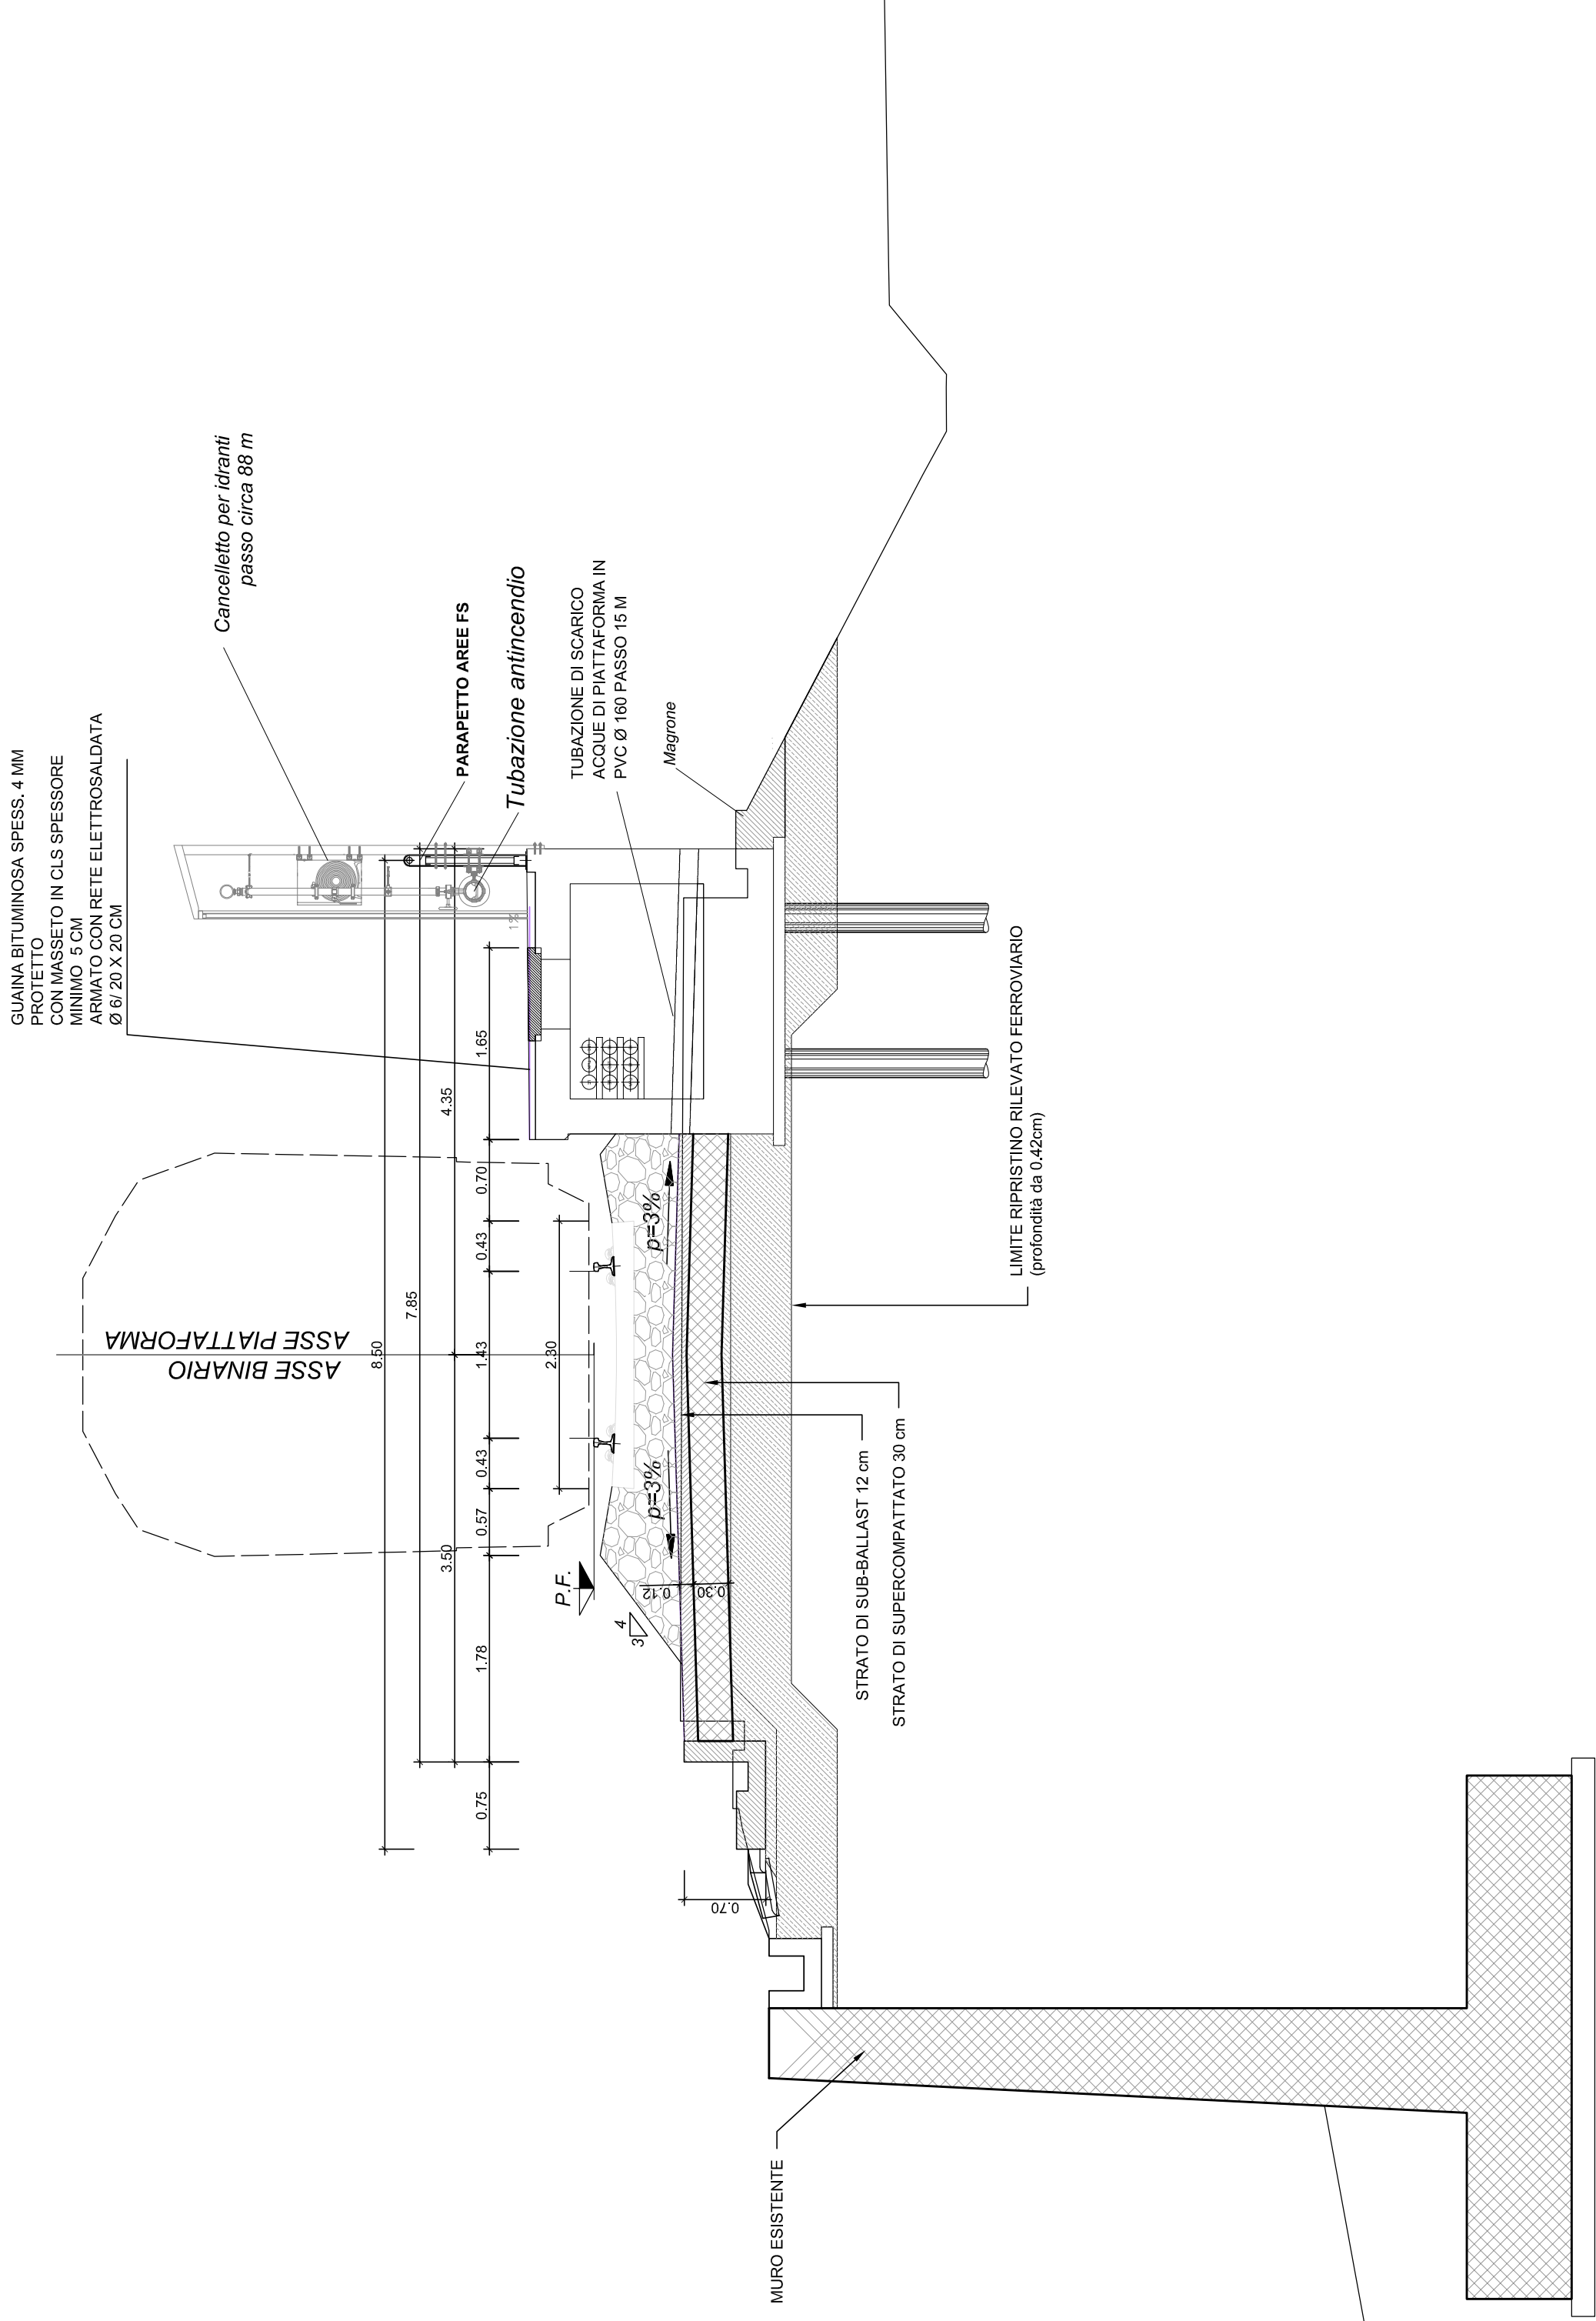

Nota: In corrispondenza dei tombini IN05 e IN06 l'interasse dei micropali di fondazione diventa di 3.20 m.

COMMITTENTE:



PROGETTAZIONE:



DIREZIONE TECNICA

U.O. INFRASTRUTTURE SUD

PROGETTO DEFINITIVO

Nuova linea Ferrandina - Matera La Martella per il collegamento di Matera con la rete ferroviaria nazionale

NUOVA LINEA FERRANDINA - MATERA LA MARTELLA

TRACCIATI
Infrastruttura Ferroviaria - IF

Sezione tipo con FFP in rilevato

SCALA: 1:50

COMMESSA LOTTO FASE ENTE TIPO DOC. OPERA/DISCIPLINA PROG. REV.

1A5F 01 D 78 MB 1F0010 012 A

Rev.	Descrizione	Redatto	Data	Verificato	Data	Approvato	Data	Autorizzato	Data
A	Emissione	Scopetta	Luglio 2019	C. Fozzato	Luglio 2019	F. GERBONE	Luglio 2019		Luglio 2019

n. Elab.: