



FFP - MARCIAPIEDE DI COLLEGAMENTO GALLERIA SENZA BA E SENZA SOSTEGNI TE

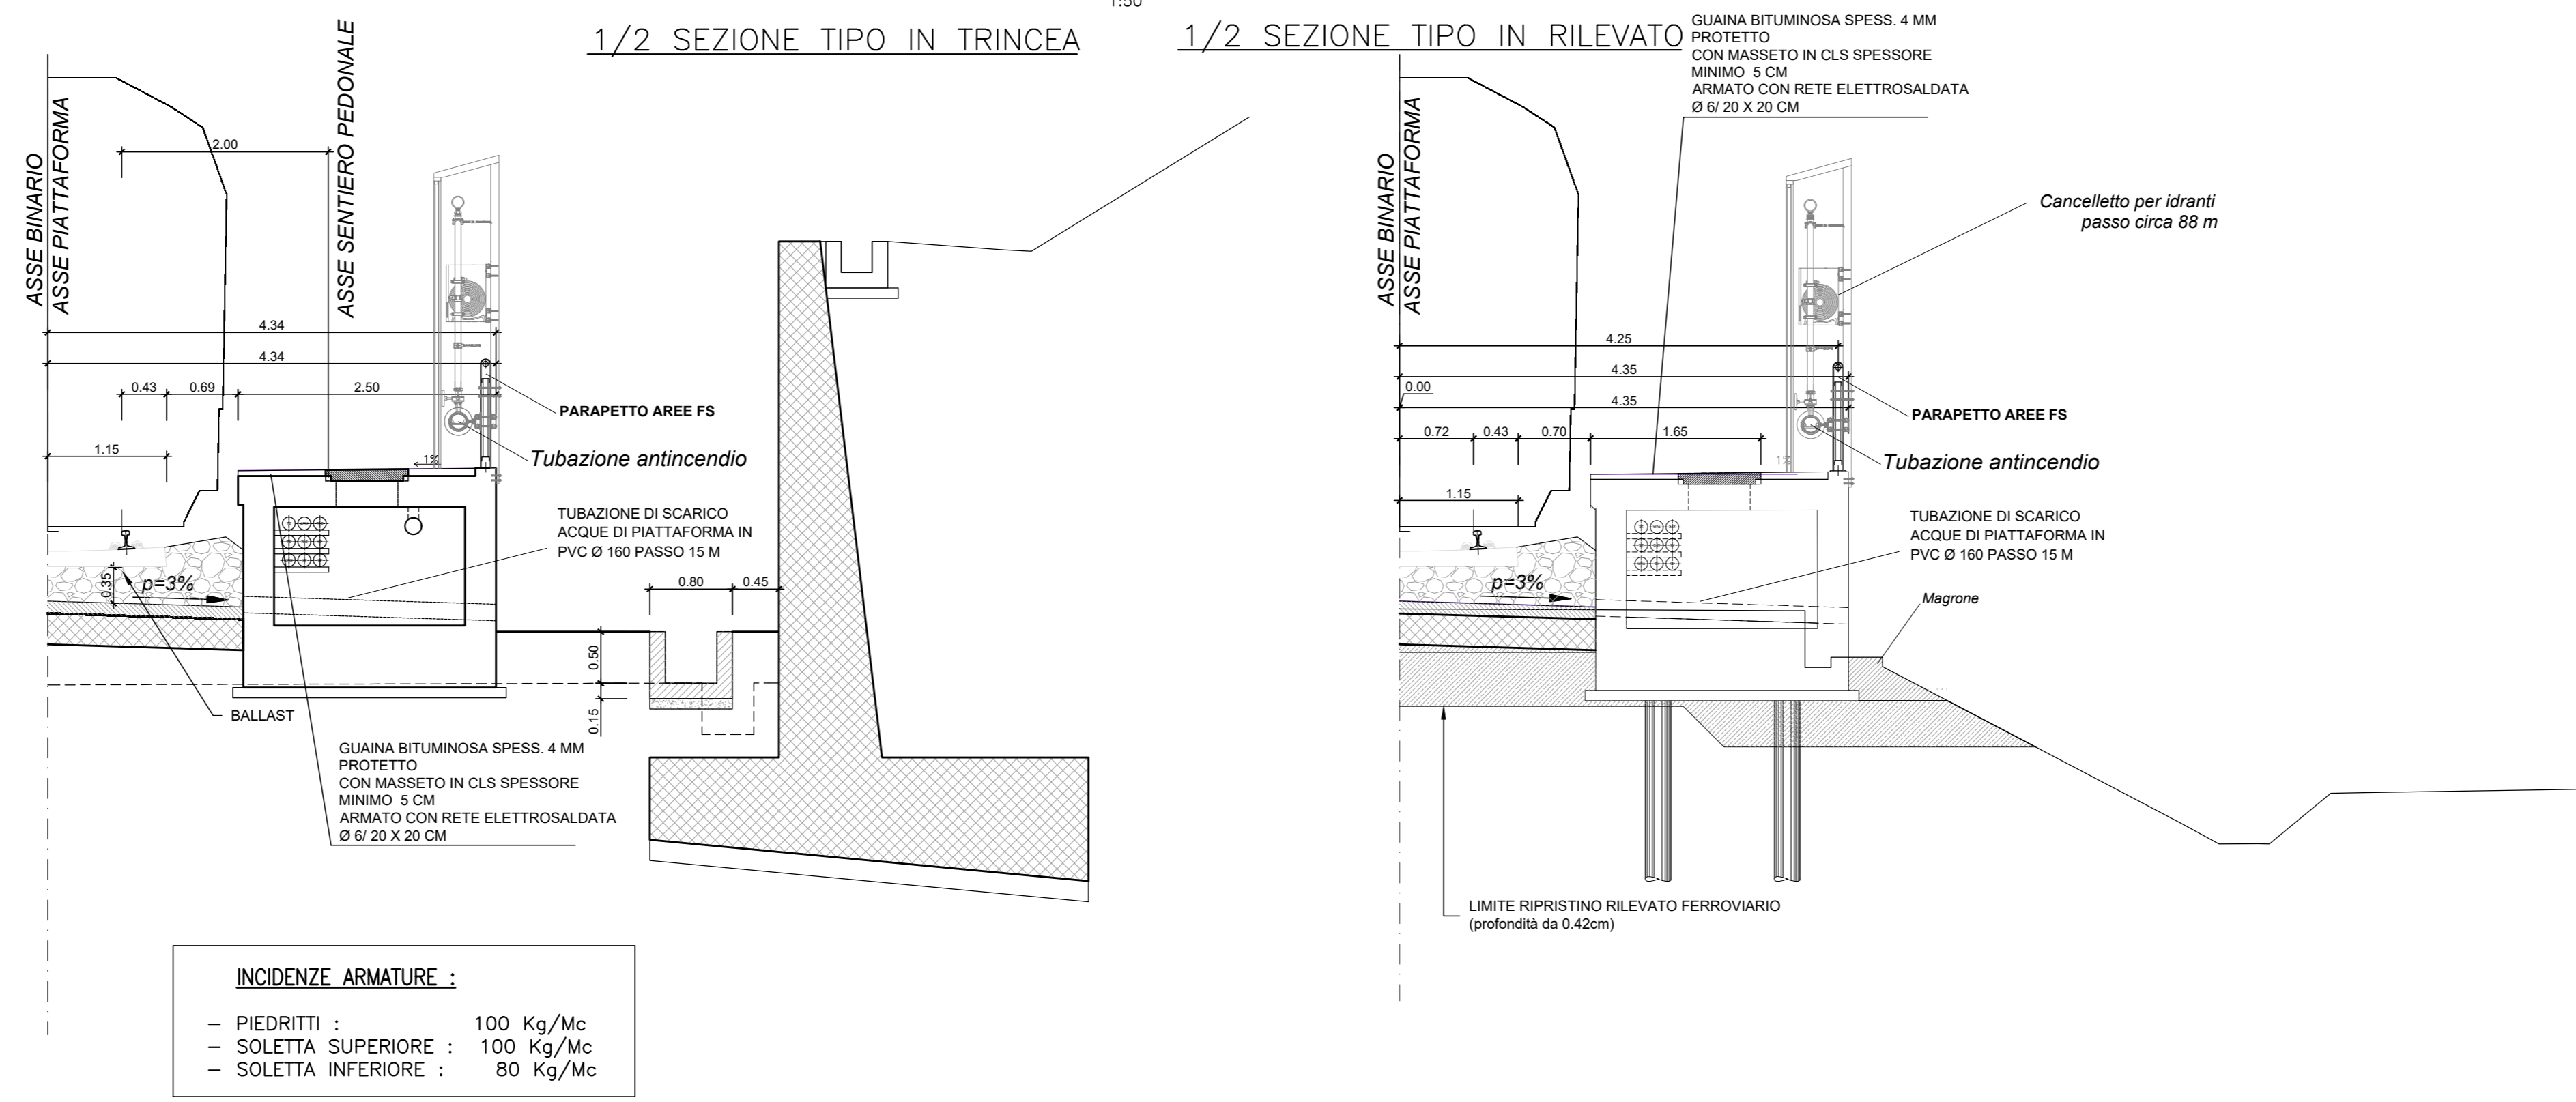

FFP - MARCIAPIEDE DI COLLEGAMENTO GALLERIA SENZA BA E SENZA SOSTEGNI TE

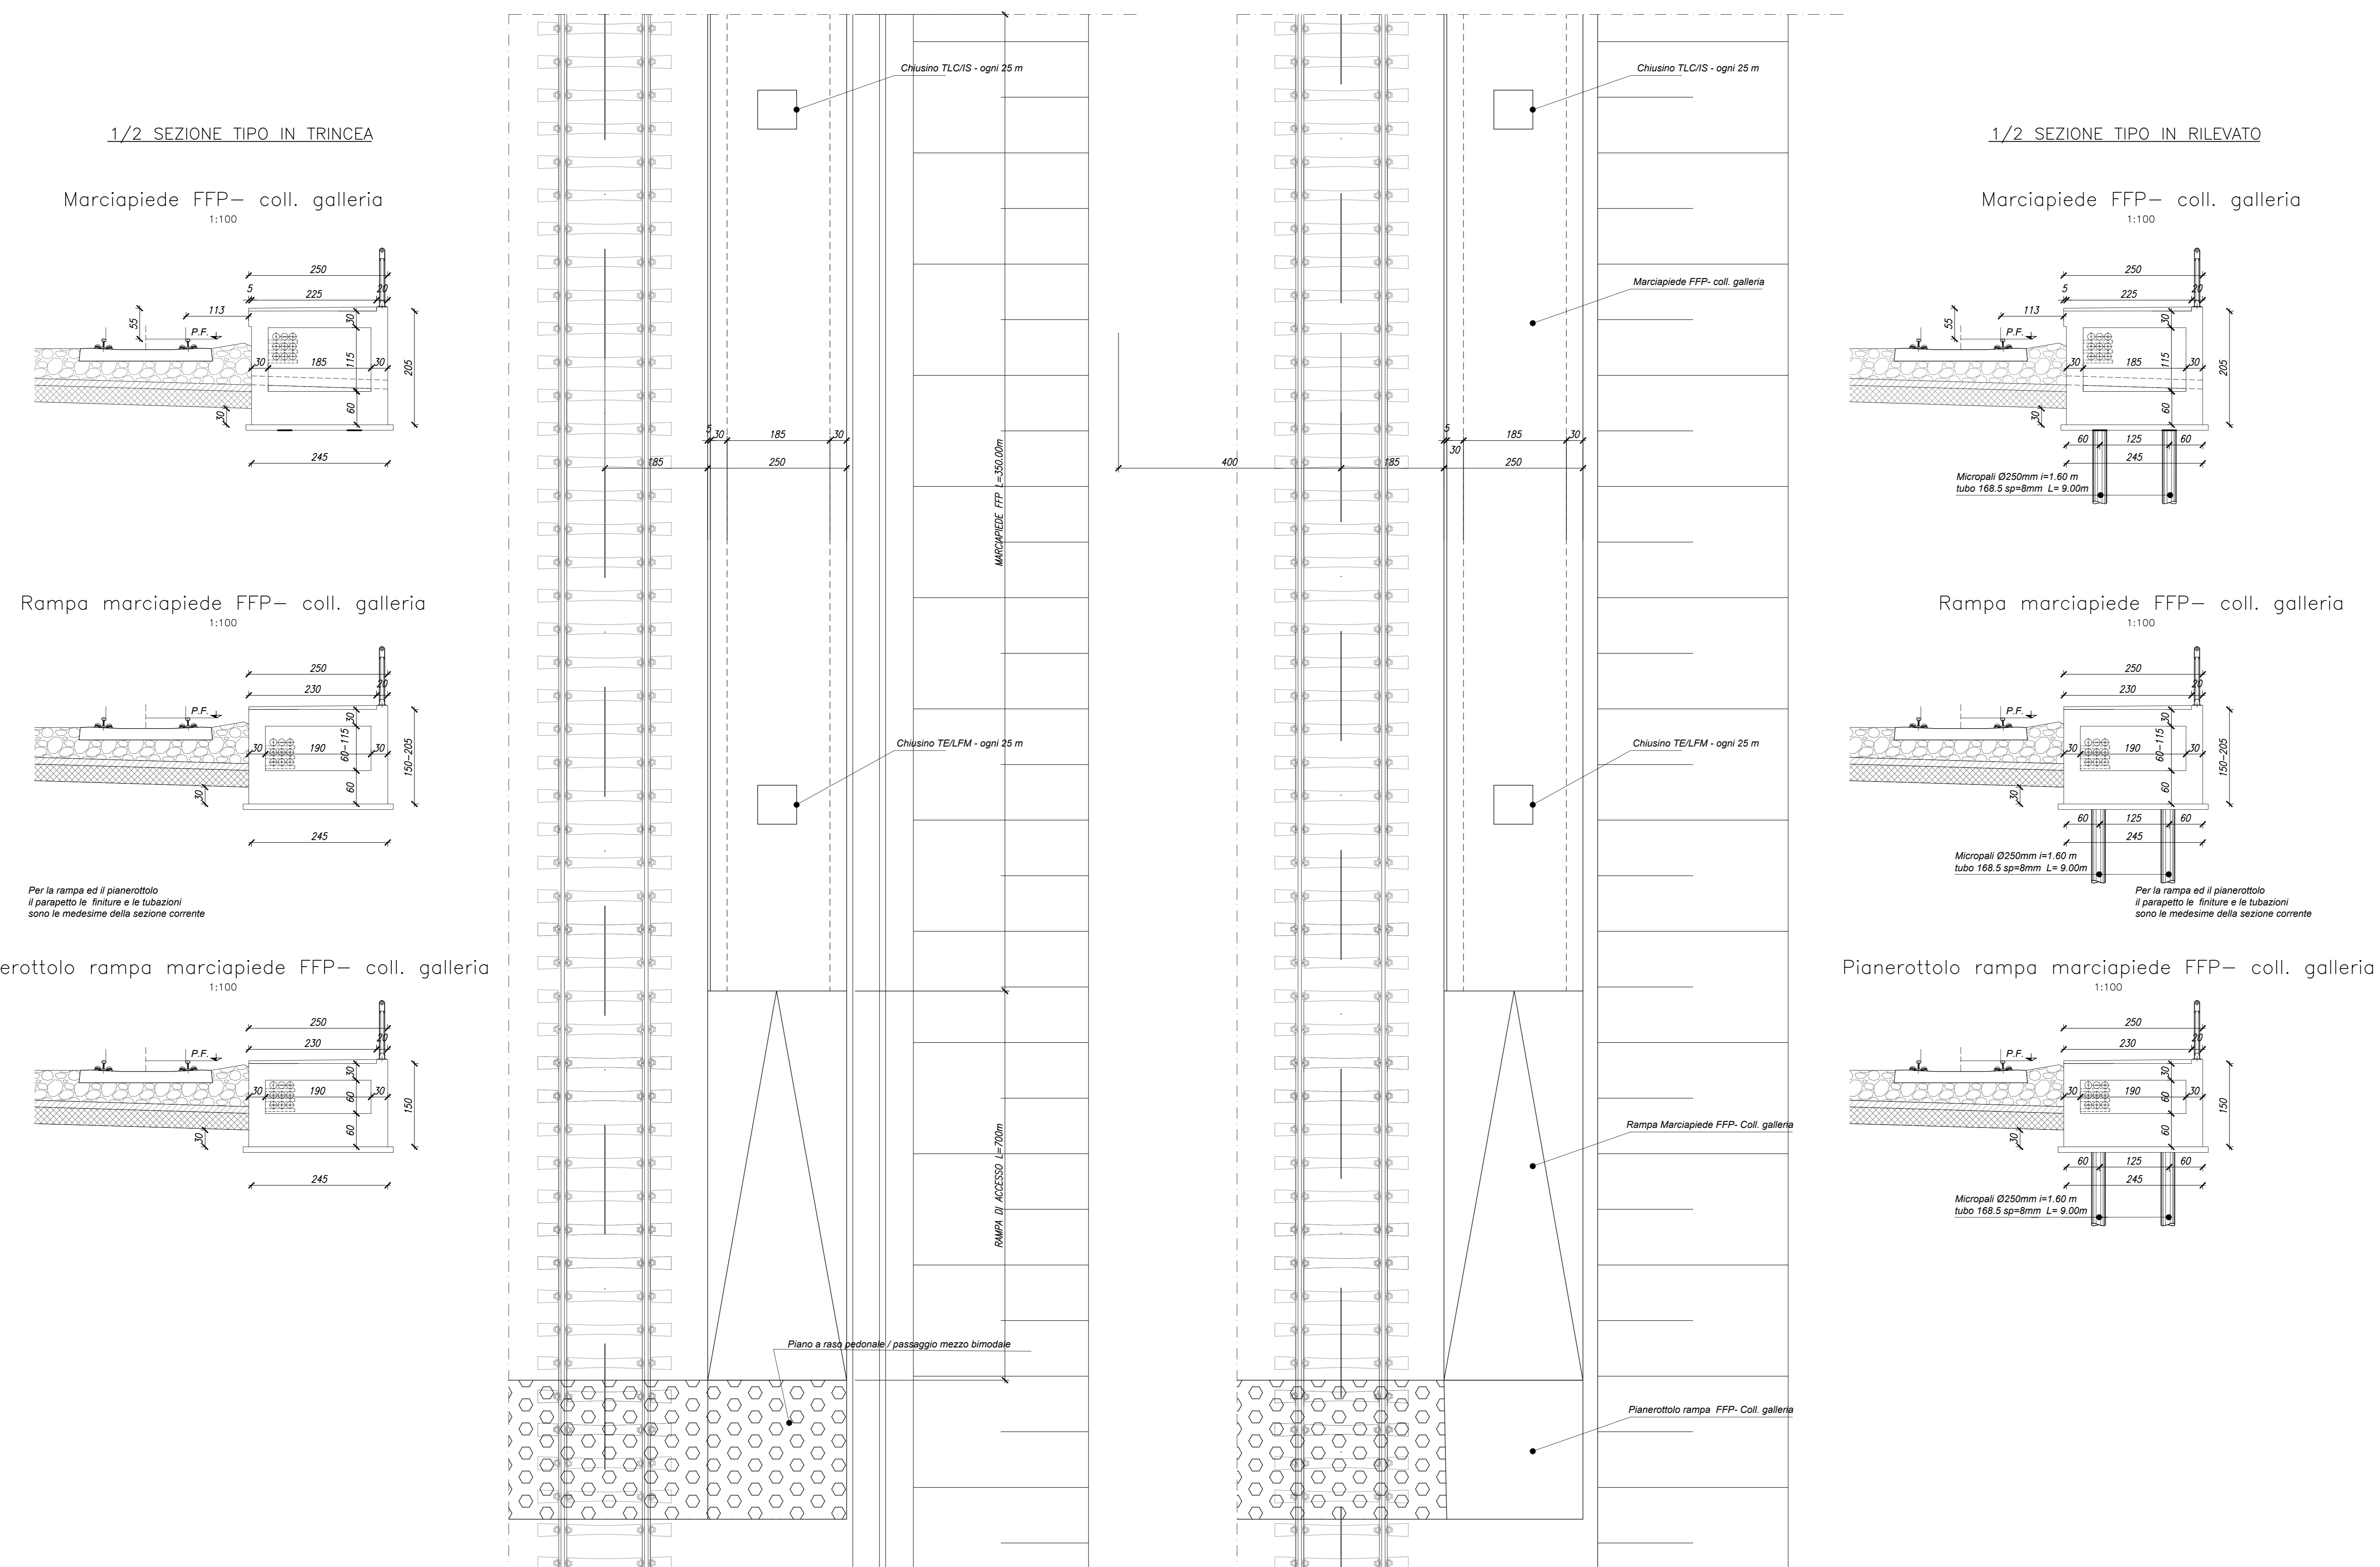

Nota: In corrispondenza dei tombini IN05 e IN06 l'interasse dei micropali di fondazione diventa di 3.20 m.

COMMITTENTE: **RFI** RETE FERROVIARIA ITALIANA GRUPPO FERROVIE DELLO STATO ITALIANE

PROGETTAZIONE: **ITALFERR** GRUPPO FERROVIE DELLO STATO ITALIANE

DIREZIONE TECNICA
U.O. INFRASTRUTTURE SUD

PROGETTO DEFINITIVO

Nuova linea Ferrandina - Matera La Martella per il collegamento di Matera con la rete ferroviaria nazionale

NUOVA LINEA FERRANDINA - MATERA LA MARTELLA

TRACCIATI
Infrastruttura Ferroviaria - IF

Sezioni tipo scatolari FFP e rampe

SCALA: 1:50

Rev.	Descrizione	Redatto	Data	Verificato	Data	Approvato	Data	Autorizzato Data
A	Emissione	Scetti	Luglio 2019	C. Turchi	Luglio 2019	F. GERONZI	Luglio 2019	

COMMESSA LOTTO FASE ENTE TIPO DOC. OPERA/DISCIPLINA Progr. REV.

1 | A | S | F | 0 | 1 | D | 7 | B | W | B | 1 | F | 0 | 0 | 0 | 0 | 0 | 1 | 3 | A

n. Etab.: _____