


SUP. (mq)	N. TRIVELLAZIONI	LEGENDA LINEA PRINCIPALE
281424.1		Bonifica superficiale, sino a mt. -1,00 dal p.c.
258805.62	Trivell. 33011	Bonifica in superficie ed in profondità eseguita mediante trivellazioni spinte sino a mt. -3,00 dal p.c. con garanzia sino a mt. -4,00.
0		Bonifica in superficie ed in profondità eseguita mediante trivellazioni spinte sino a mt. -5,00 dal p.c. con garanzia sino a mt. -6,00.
14987.13	Trivell. 1912	Bonifica in superficie ed in profondità eseguita mediante trivellazioni spinte sino a mt. -7,00 dal p.c. con garanzia sino a mt. -8,00.
15513.44		Bonifica superficiale, sino a mt. -1,00 dal p.c. IN ACQUA.
6206.2	Trivell. 792	Bonifica in superficie ed in profondità eseguita mediante trivellazioni spinte sino a mt. -3,00 dal p.c. con garanzia sino a mt. -4,00. IN ACQUA.
2894.1	Trivell. 370	Bonifica in superficie ed in profondità eseguita mediante trivellazioni spinte sino a mt. -5,00 dal p.c. con garanzia sino a mt. -6,00. IN ACQUA.
4572.1	Trivell. 585	Bonifica in superficie ed in profondità eseguita mediante trivellazioni spinte sino a mt. -7,00 dal p.c. con garanzia sino a mt. -8,00. IN ACQUA.

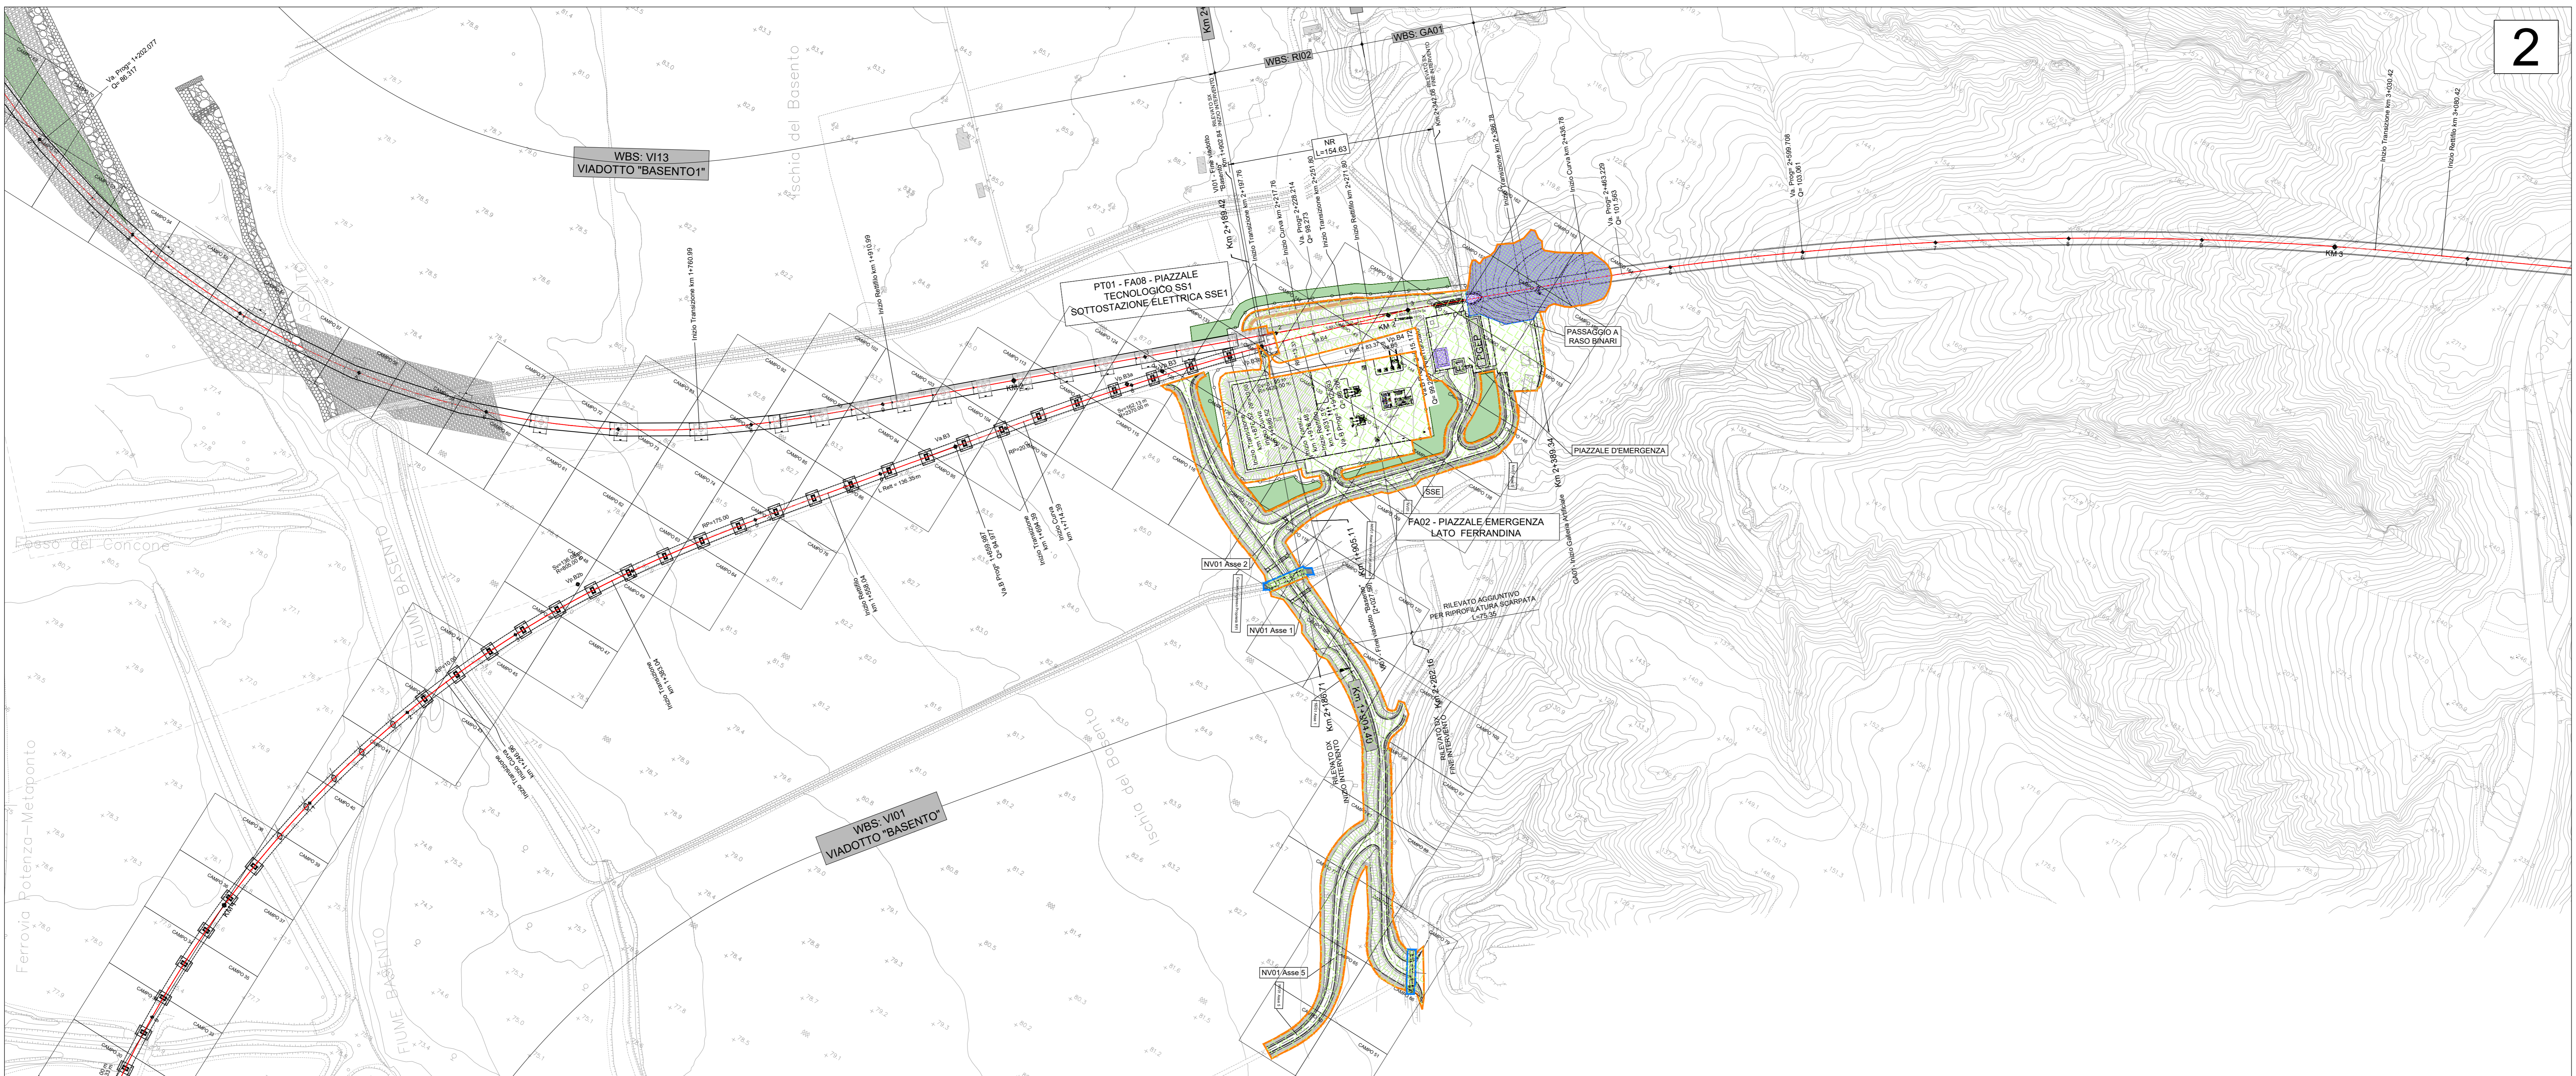

N.B. :
Le BOE relative ai viadotti verranno inserite negli elaborati di dettaglio di ciascun viadotto.

COMMITTENTE: **RFI RETE FERROVIARIA ITALIANA GRUPPO FERROVIE DELLO STATO ITALIANE**

PROGETTAZIONE: **ITALFERR GRUPPO FERROVIE DELLO STATO ITALIANE**

DIREZIONE TECNICA
U.O. INFRASTRUTTURE SUD

PROGETTO DEFINITIVO

Nuova linea Ferrandina - Matera La Martella per il collegamento di Matera con la rete ferroviaria nazionale

NUOVA LINEA FERRANDINA - MATERA LA MARTELLA

OPERE CIVILI
Bonifica Ordigni Esplosivi - BOE

Planimetria di progetto con B.O.E. - Tav. 1 di 7

SCALA: 1:2000

COMMESSA	LOTTO	FASE	ENTE	TIPO DOC.	OPERA/DISCIPLINA	PROGR.	REV.
I A 5 F	0 1	D	7 8	P 6	B B 0 0 0 0	0 0 1	C

Rev.	Descrizione	Redatto	Data	Verificato	Data	Approvato	Data	Autorizzato Data
A	Emissione e assenti osservazioni CGLP/P	Strezza	Luglio 2019	T. F. Banca	Luglio 2019	D. Lovati	Luglio 2019	D. TIERI
B	Aggiornamento	Strezza	Dicembre 2019	T. F. Banca	Dicembre 2019	D. Lovati	Dicembre 2019	D. TIERI
C	Aggiornamento	Strezza	Febbraio 2021	T. F. Banca	Febbraio 2021	D. Lovati	Febbraio 2021	D. TIERI

n. Elab.: