



7

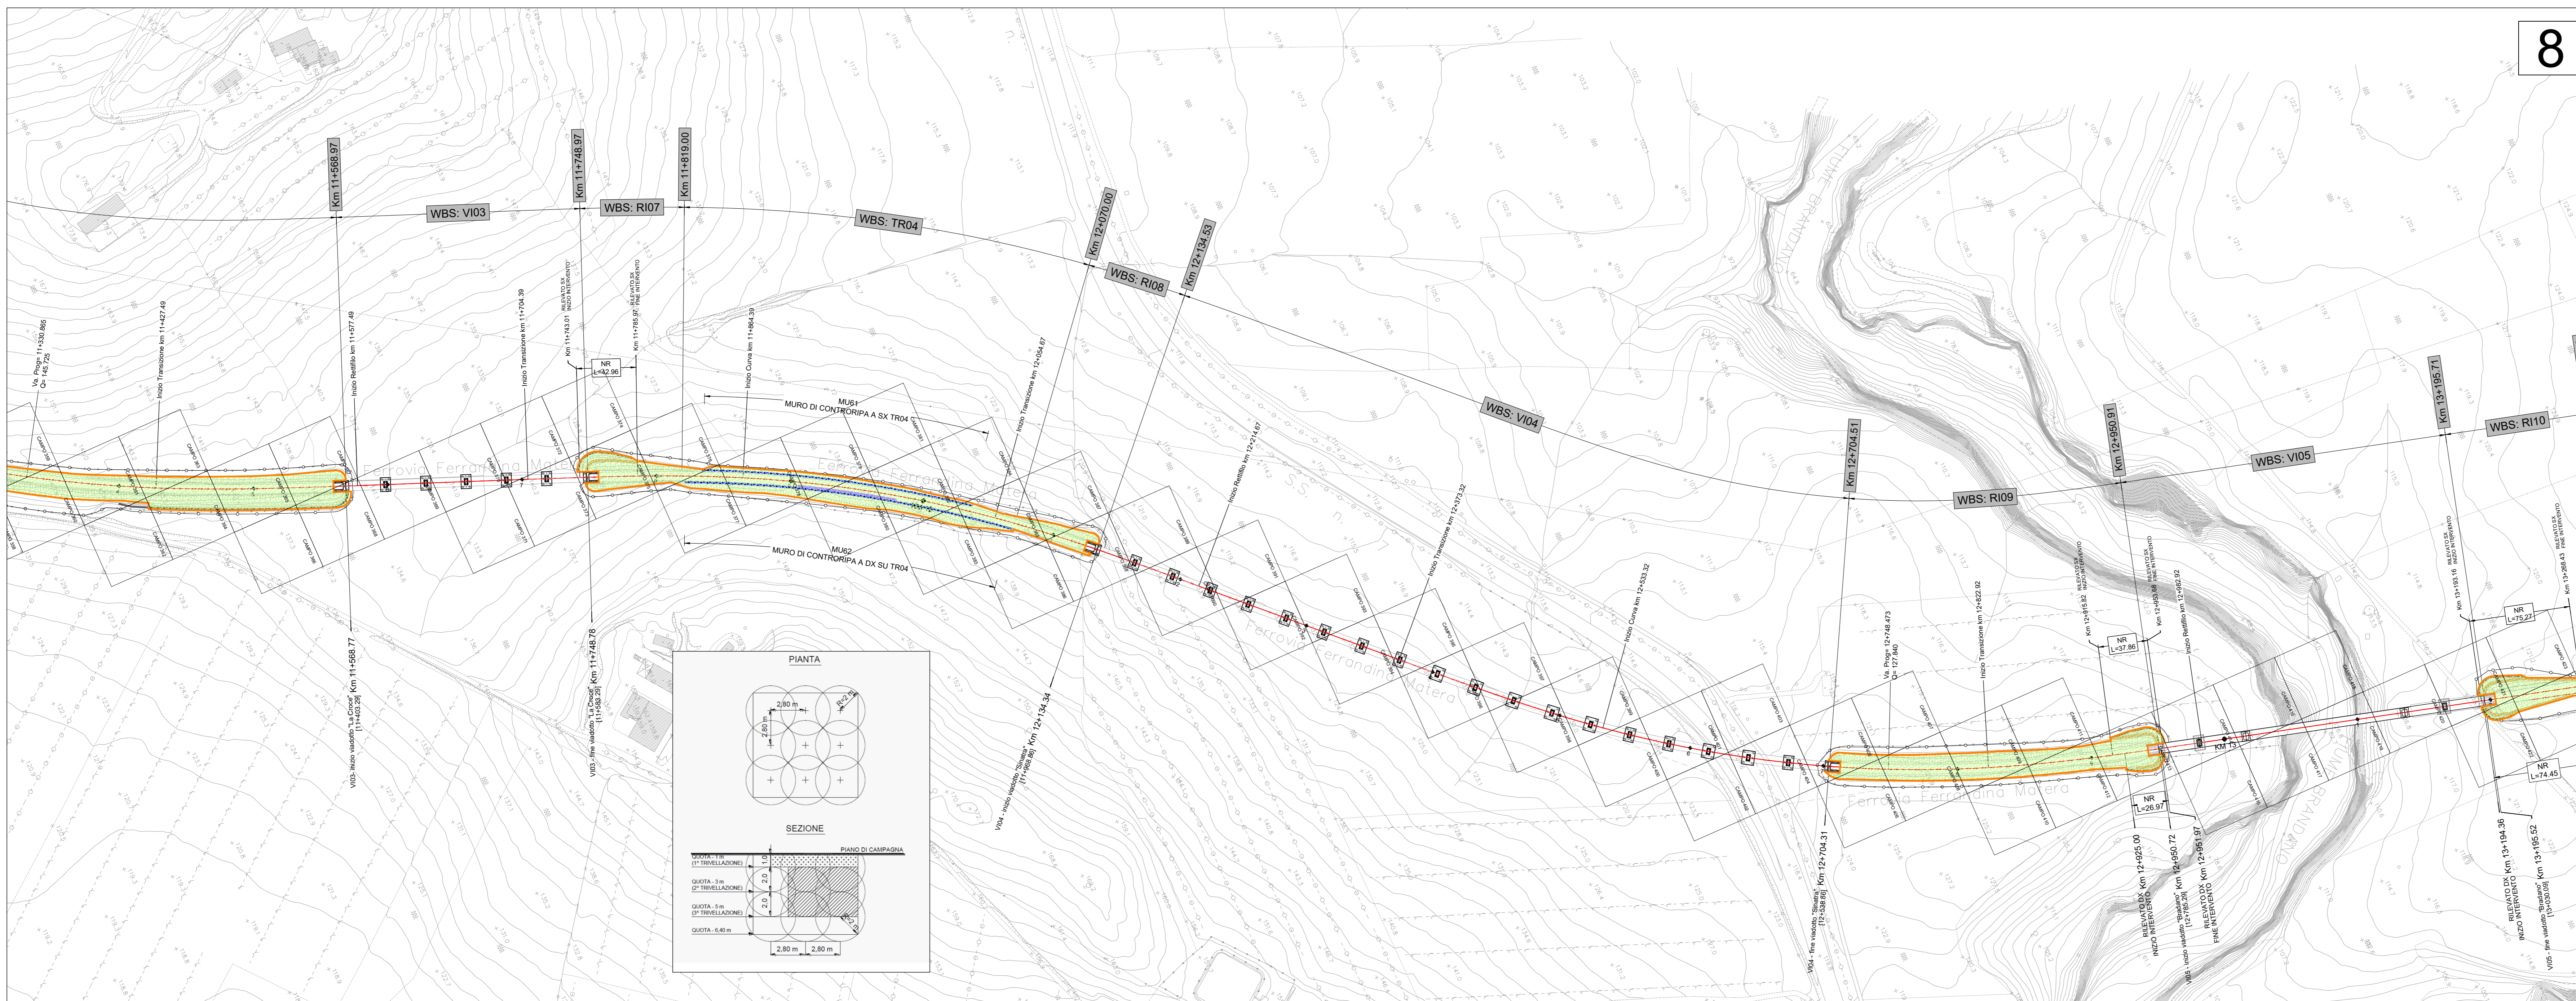

8

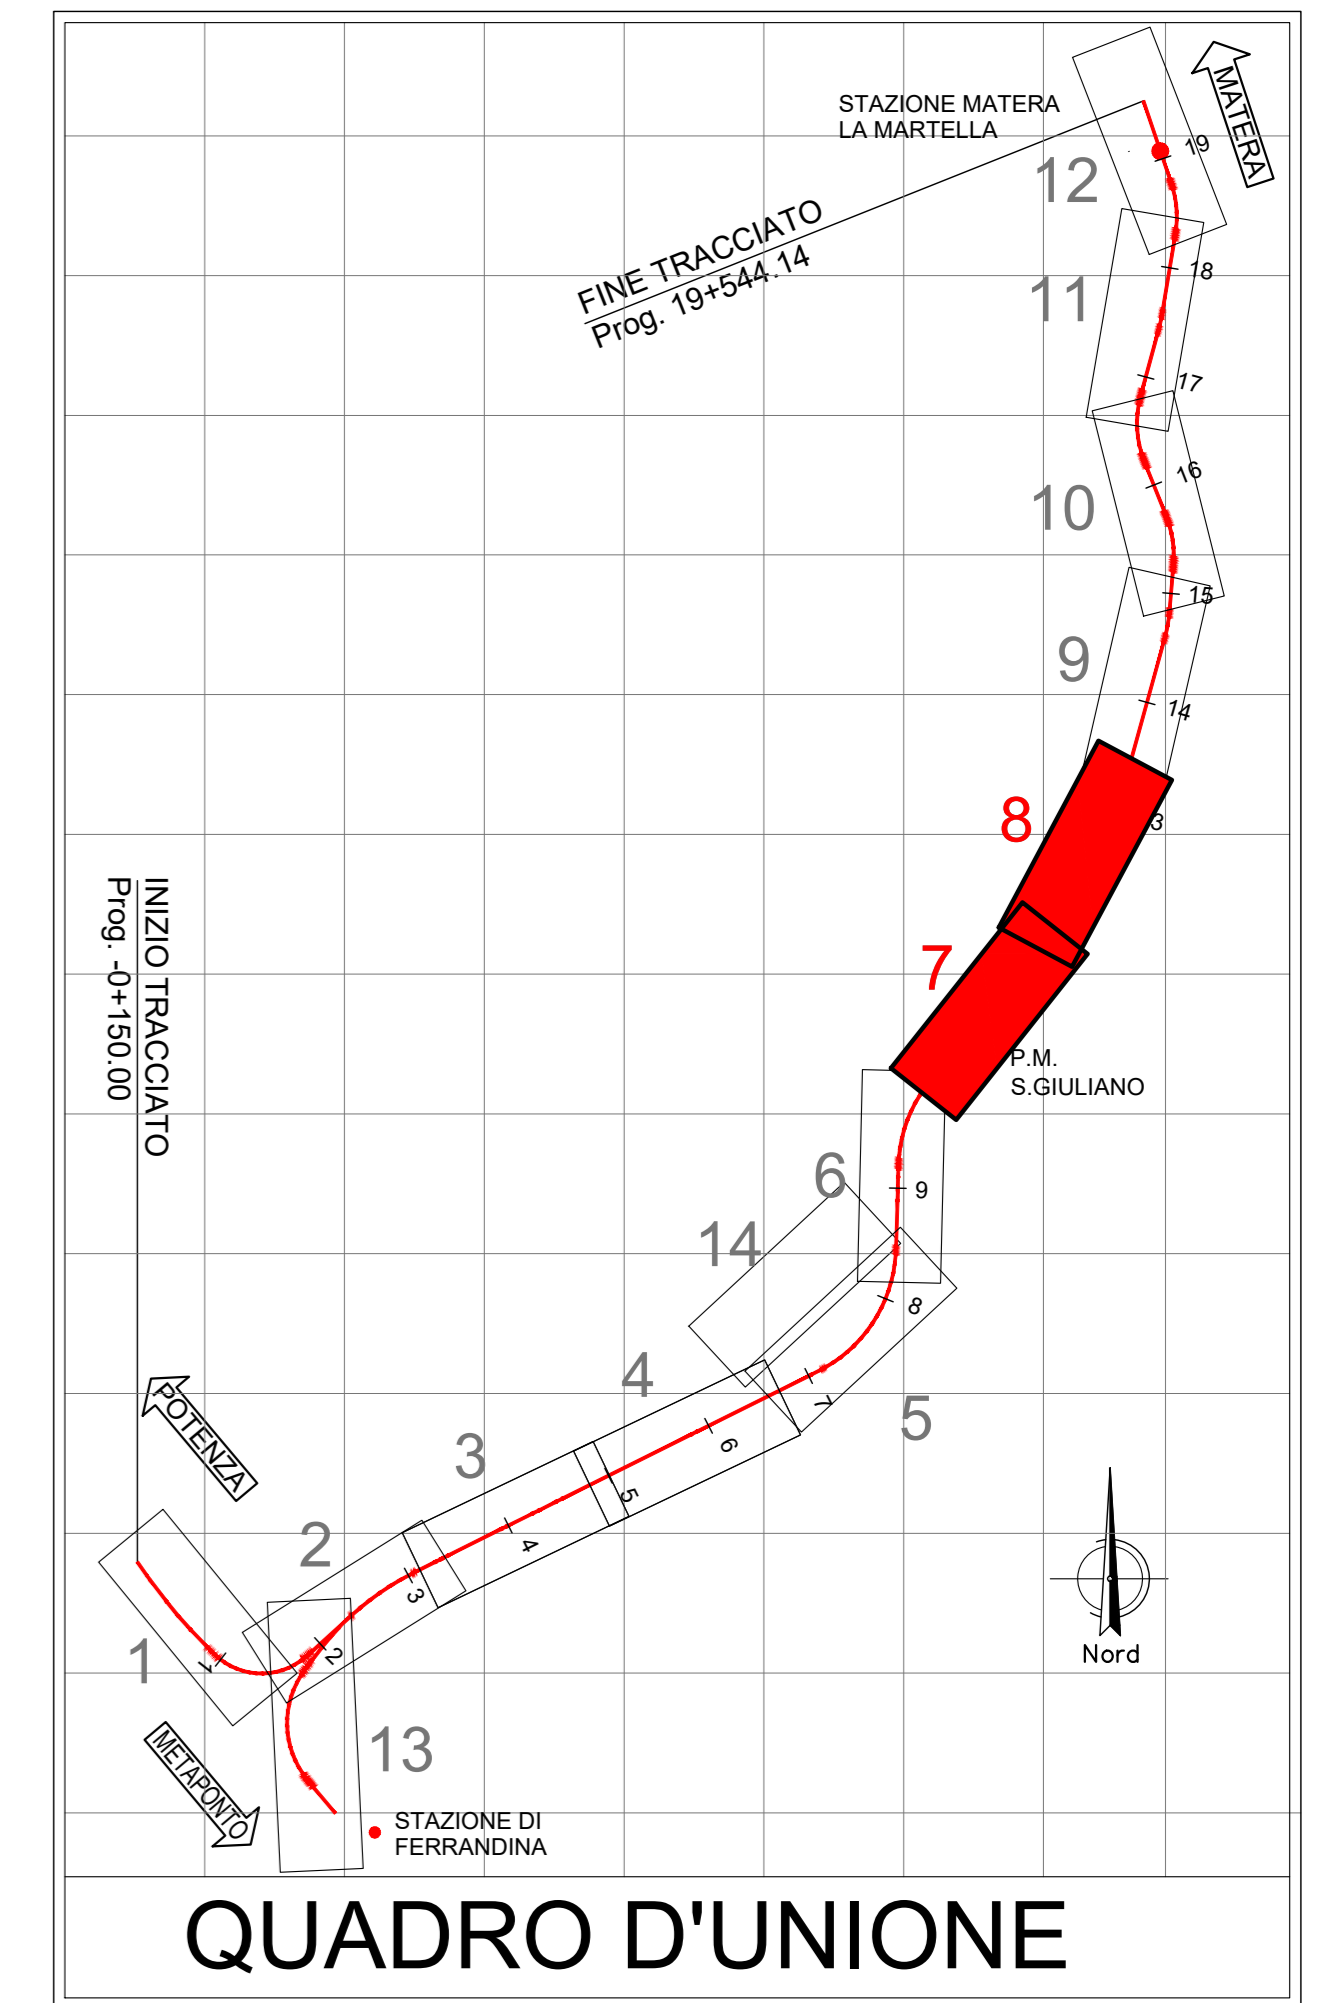

QUADRO D'UNIONE

SUP. (mq) N. TRIVELLAZIONI	LEGENDA LINEA PRINCIPALE
281424.1	Bonifica superficiale, sino a mt. -1,00 dal p.c.
258805.62 Trivell. 33011	Bonifica in superficie ed in profondità eseguita mediante trivellazioni spinte sino a mt. -3,00 dal p.c. con garanzia sino a mt. -4,00.
0	Bonifica in superficie ed in profondità eseguita mediante trivellazioni spinte sino a mt. -5,00 dal p.c. con garanzia sino a mt. -6,00.
14987.13 Trivell. 1912	Bonifica in superficie ed in profondità eseguita mediante trivellazioni spinte sino a mt. -7,00 dal p.c. con garanzia sino a mt. -8,00.
15513.44	Bonifica superficiale, sino a mt. -1,00 dal p.c. IN ACQUA.
6206.2 Trivell. 792	Bonifica in superficie ed in profondità eseguita mediante trivellazioni spinte sino a mt. -3,00 dal p.c. con garanzia sino a mt. -4,00. IN ACQUA.
2894.1 Trivell. 370	Bonifica in superficie ed in profondità eseguita mediante trivellazioni spinte sino a mt. -5,00 dal p.c. con garanzia sino a mt. -6,00. IN ACQUA.
4572.1 Trivell. 585	Bonifica in superficie ed in profondità eseguita mediante trivellazioni spinte sino a mt. -7,00 dal p.c. con garanzia sino a mt. -8,00. IN ACQUA.

N.B. :
Le BOE relative ai viadotti verranno inserite negli elaborati di dettaglio di ciascun viadotto.



DIREZIONE TECNICA
U.O. INFRASTRUTTURE SUD

PROGETTO DEFINITIVO

Nuova linea Ferrandina - Matera La Martella per il collegamento di Matera con la rete ferroviaria nazionale

NUOVA LINEA FERRANDINA - MATERA LA MARTELLA

OPERE CIVILI
Bonifica Ordigni Esplosivi - BOE

Planimetria di progetto con B.O.E. - Tav. 4 di 7

SCALA:
1:2000

COMMESSA LOTTO FASE ENTE TIPO DOC. OPERA/DISCIPLINA PROG. REV.

IA5F 01 D 78 P 6 BB0000 004 B

Rev.	Descrizione	Redatto	Data	Verificato	Data	Approvato	Data	Autore	Autore
A	Emissione	Stroma	Luglio 2019	L.F. Bionini	Luglio 2019	L.F. Bionini	Luglio 2019	Stroma	Stroma
B	Aggiornamento	Stroma	Febbraio 2021	T.P. Bionini	Febbraio 2021	T.P. Bionini	Febbraio 2021	Stroma	Stroma

n. Etab.: