





11

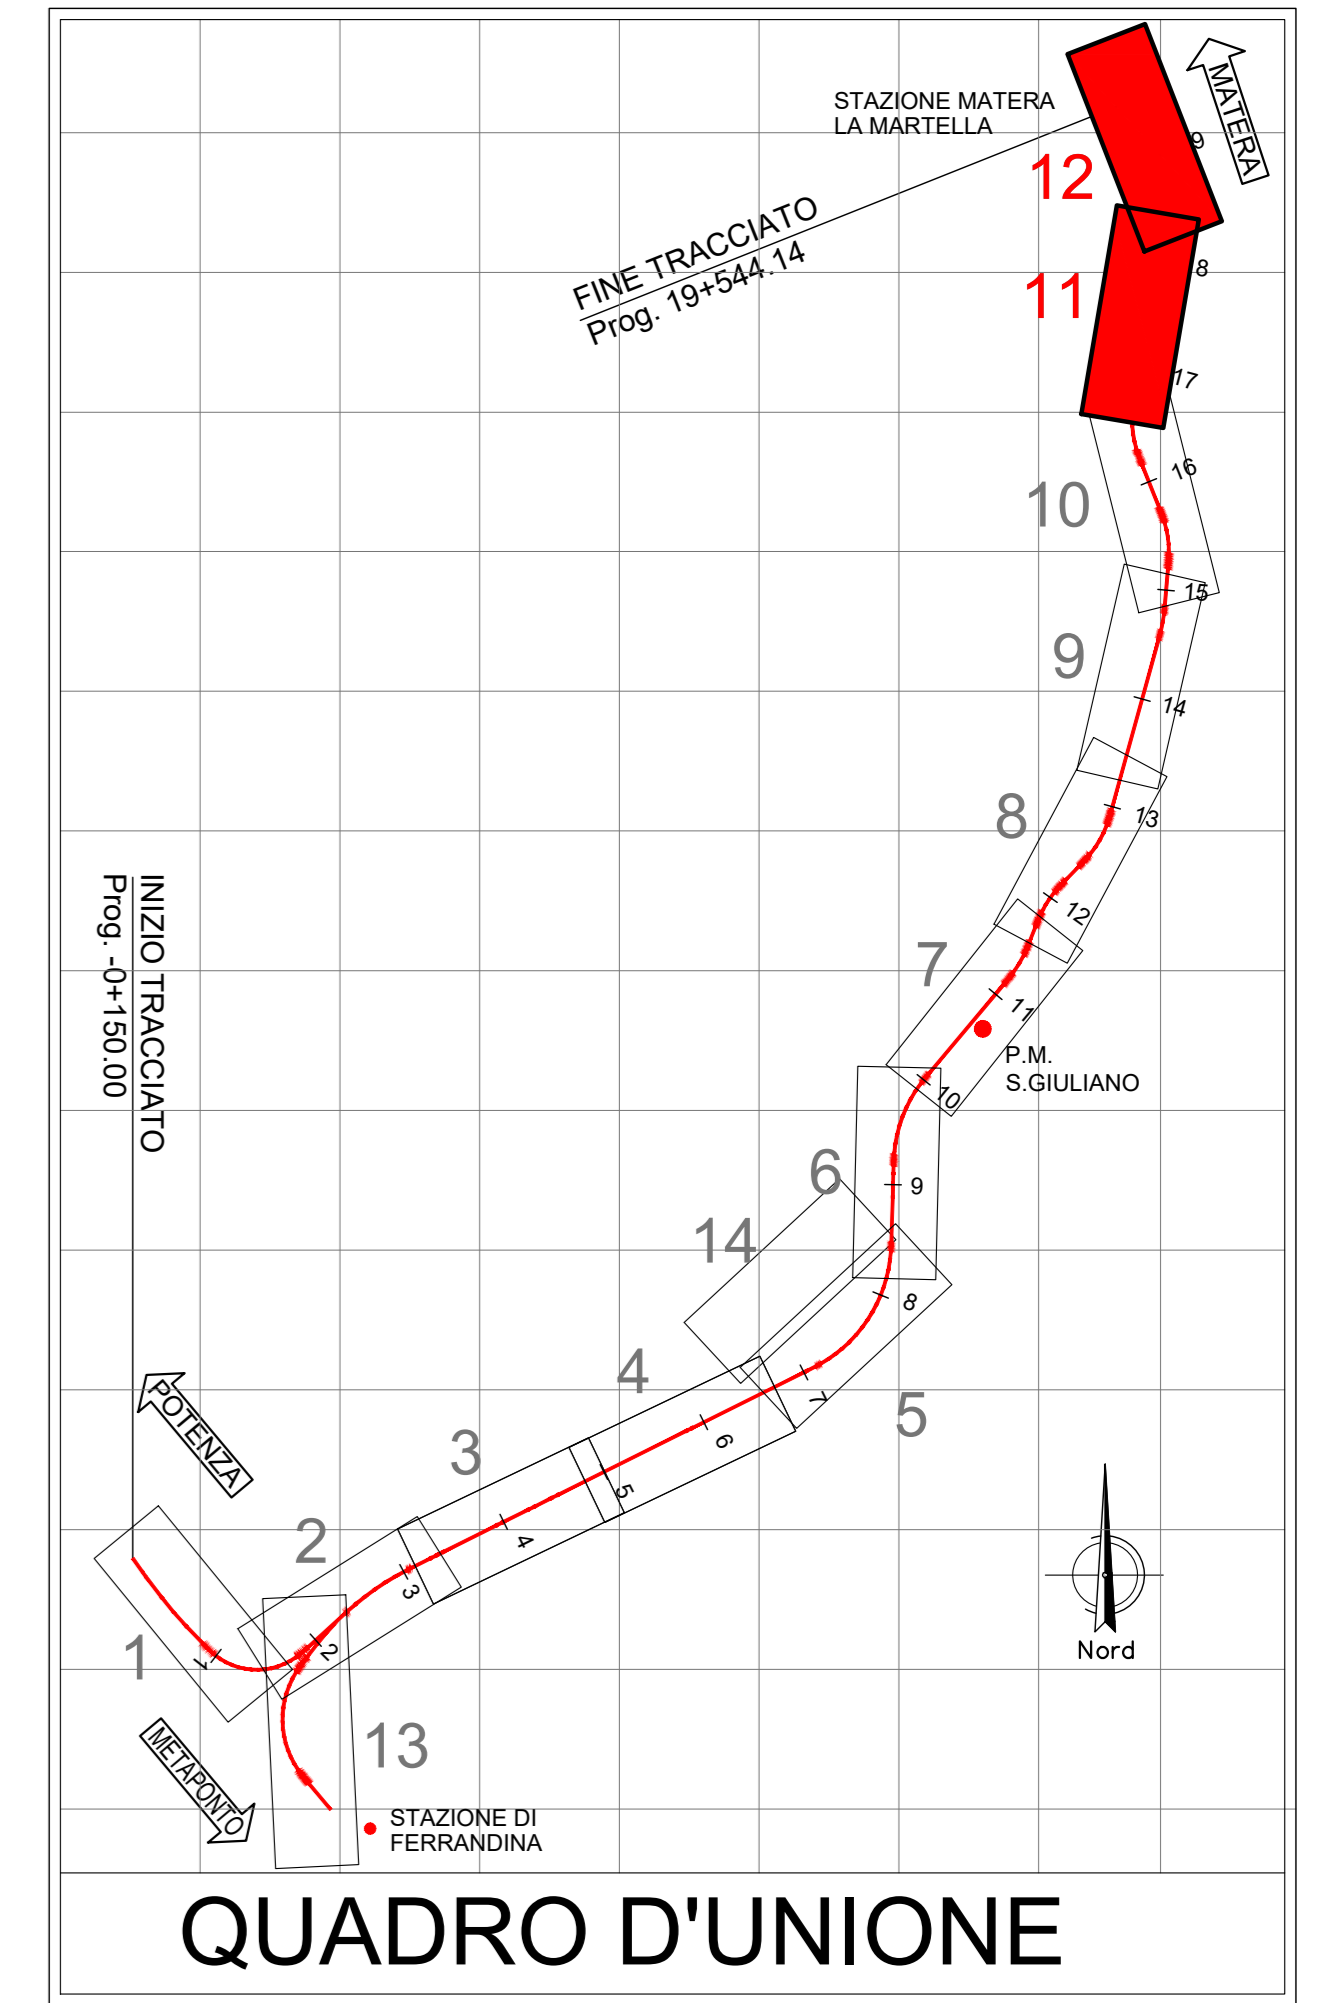


QUADRO D'UNIONE

| SUP. (mq)<br>N. TRIVELLAZIONI | LEGENDA LINEA PRINCIPALE  |
|-------------------------------|---|
| 281424.1                      | Bonifica superficiale, sino a mt. -1.00 dal p.c.  |
| 258805.62<br>Trivell. 33011   | Bonifica in superficie ed in profondità eseguita mediante trivellazioni spinte sino a mt. -3.00 dal p.c. con garanzia sino a mt. -4.00.             |
| 0                             | Bonifica in superficie ed in profondità eseguita mediante trivellazioni spinte sino a mt. -5.00 dal p.c. con garanzia sino a mt. -6.00.             |
| 14987.13<br>Trivell. 1912     | Bonifica in superficie ed in profondità eseguita mediante trivellazioni spinte sino a mt. -7.00 dal p.c. con garanzia sino a mt. -8.00.             |
| 15513.44                      | Bonifica superficiale, sino a mt. -1.00 dal p.c.<br>IN ACQUA  |
| 6206.2<br>Trivell. 792        | Bonifica in superficie ed in profondità eseguita mediante trivellazioni spinte sino a mt. -3.00 dal p.c. con garanzia sino a mt. -4.00.<br>IN ACQUA |
| 2894.1<br>Trivell. 370        | Bonifica in superficie ed in profondità eseguita mediante trivellazioni spinte sino a mt. -5.00 dal p.c. con garanzia sino a mt. -6.00.<br>IN ACQUA |
| 4572.1<br>Trivell. 585        | Bonifica in superficie ed in profondità eseguita mediante trivellazioni spinte sino a mt. -7.00 dal p.c. con garanzia sino a mt. -8.00.<br>IN ACQUA |

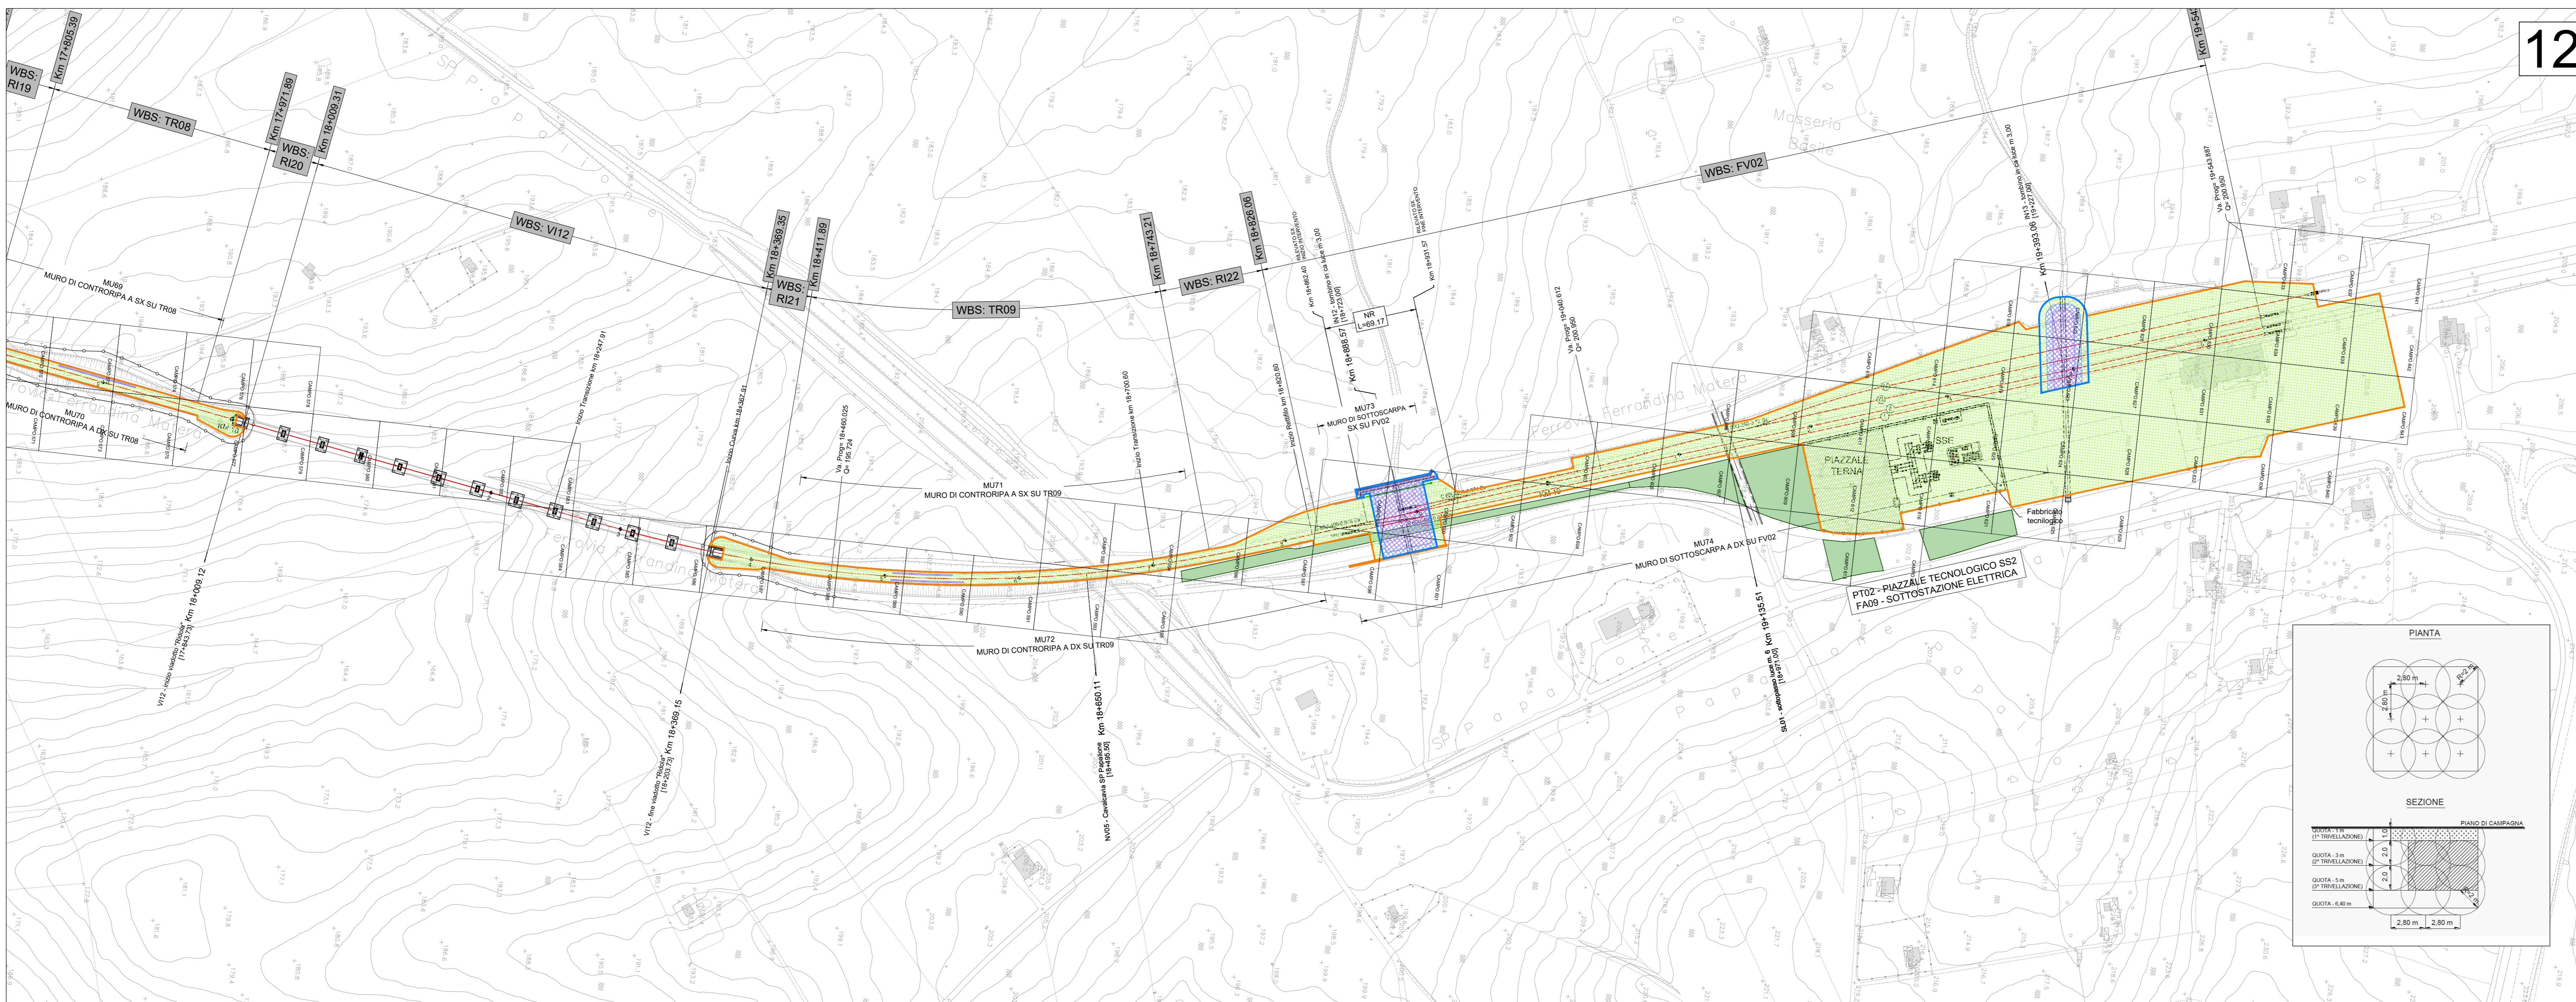

12

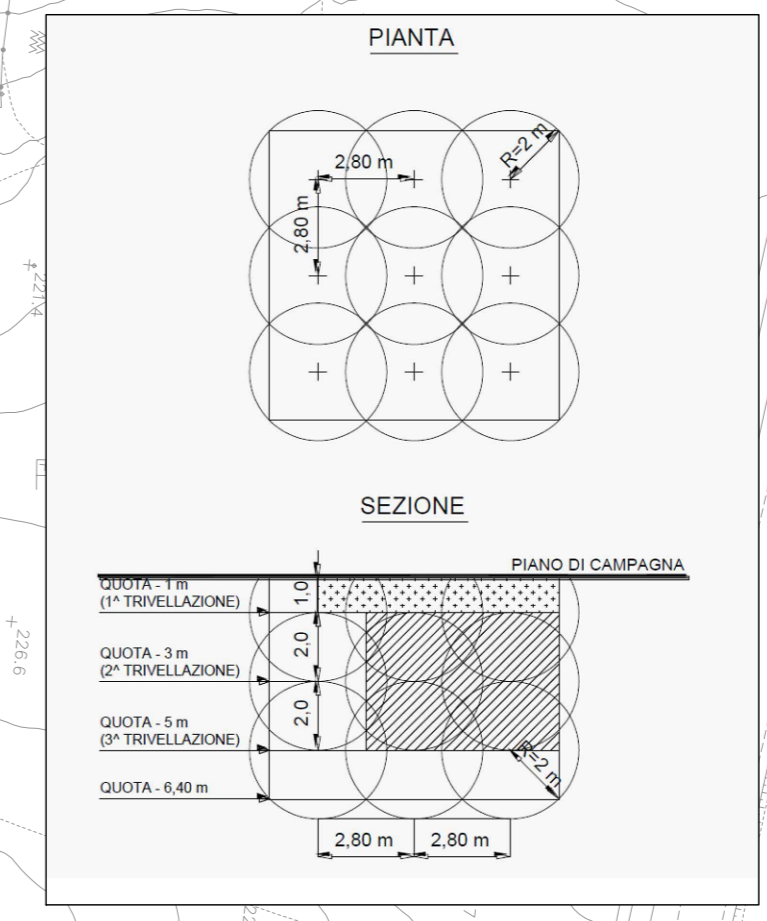

N.B. :  
Le BOE relative ai viadotti verranno inserite negli elaborati di dettaglio di ciascun viadotto.

COMMITTENTE:  
**RFI**  
RETE FERROVIARIA ITALIANA  
GRUPPO FERROVIE DELLO STATO ITALIANO

PROGETTAZIONE:  
**ITALFERR**  
GRUPPO TECNICO ITALFERR

DIREZIONE TECNICA  
U.O. INFRASTRUTTURE SUD

PROGETTO DEFINITIVO

Nuova linea Ferrandina - Matera per il collegamento di Matera con la rete ferroviaria nazionale

NUOVA LINEA FERRANDINA - MATERA LA MARTELLA

OPERE CIVILI  
Bonifica Ordigni Esplosivi - BOE

Planimetria di progetto con B.O.E. - Tav. 6 di 7

SCALA:  
1:2000

COMMESSA LOTTO FASE ENTE TIPO DOC. OPERA/DISCIPLINA PROGR. REV.

1 | A5F | 01 | D | 78 | P6 | BB00000 | 006 | B

| Rev. | Descrizione   | Redatto  | Data       | Verificato | Data       | Approvato  | Data       | Autorizzato Data |
|------|---------------|----------|------------|------------|------------|------------|------------|------------------|
| A    | Emissione     | S. Basso | 10/01/2019 | F. Serrano | 10/01/2019 | F. Serrano | 10/01/2019 | 10/01/2019       |
| B    | Aggiornamento | S. Basso | 10/01/2021 | F. Serrano | 10/01/2021 | F. Serrano | 10/01/2021 | 10/01/2021       |

n. Elab.: