



PIANTA DELLE DEMOLIZIONI  
Scala 1:200

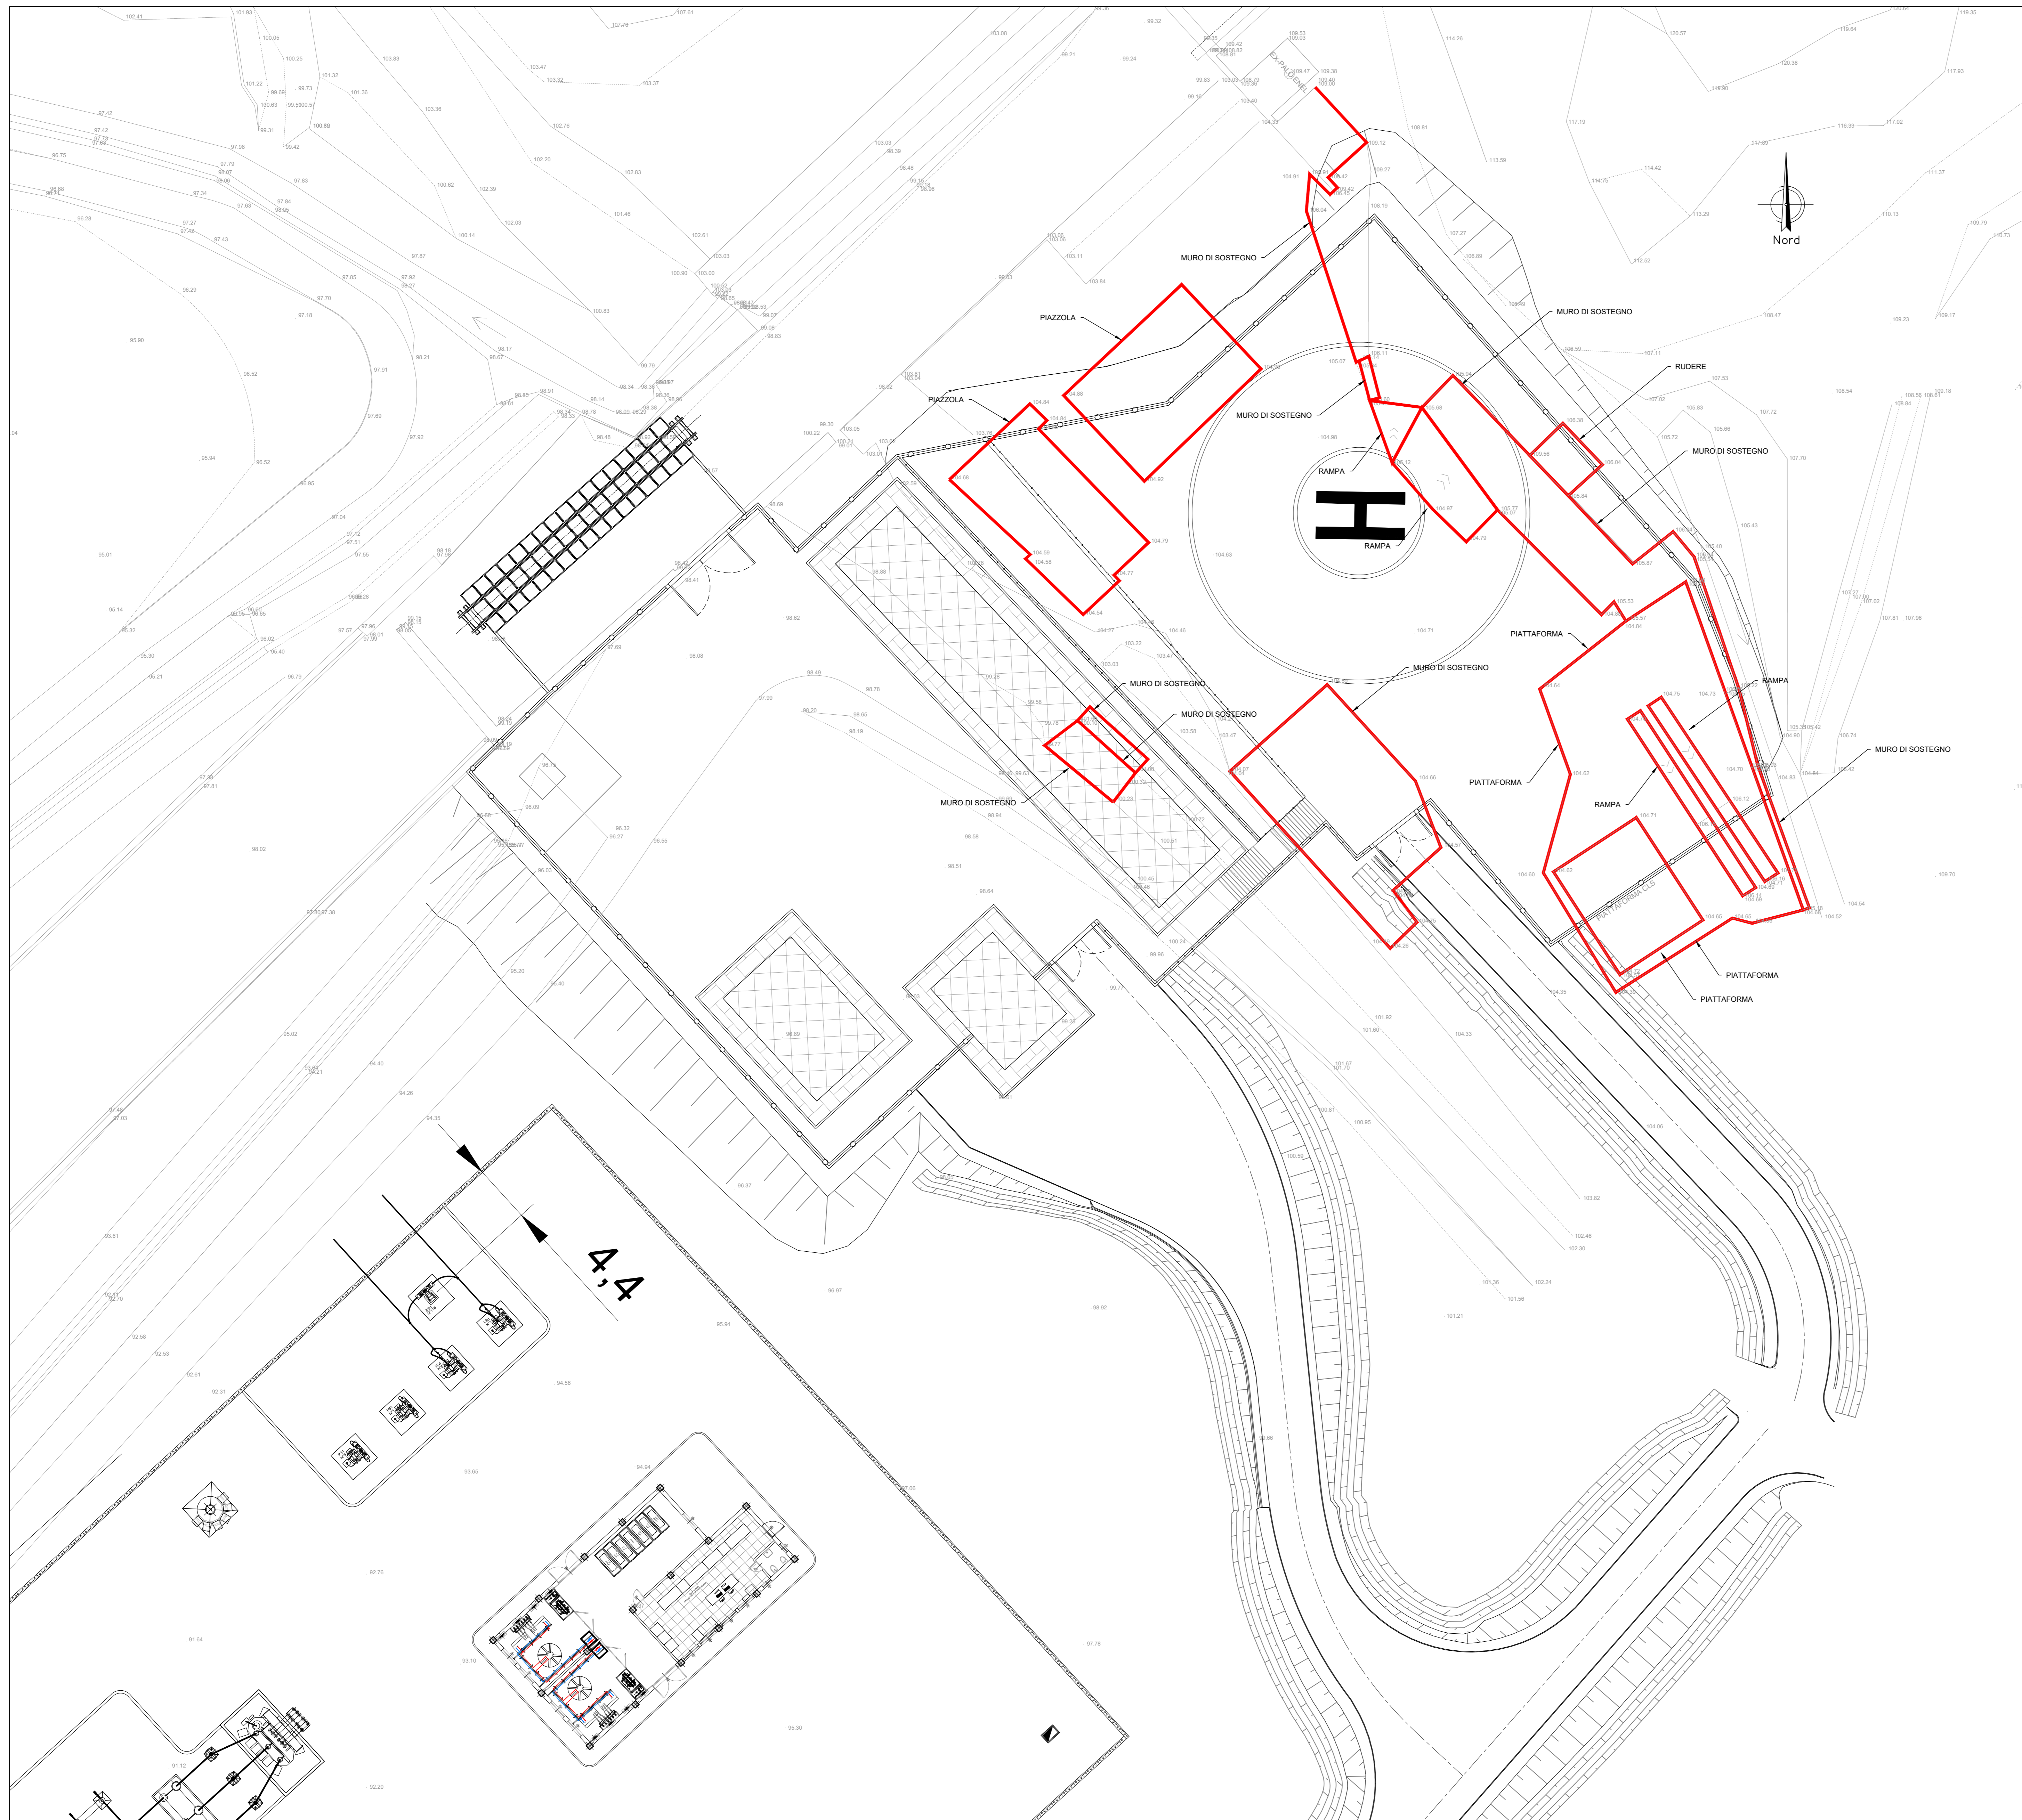

**LEGENDA**

Demolizioni

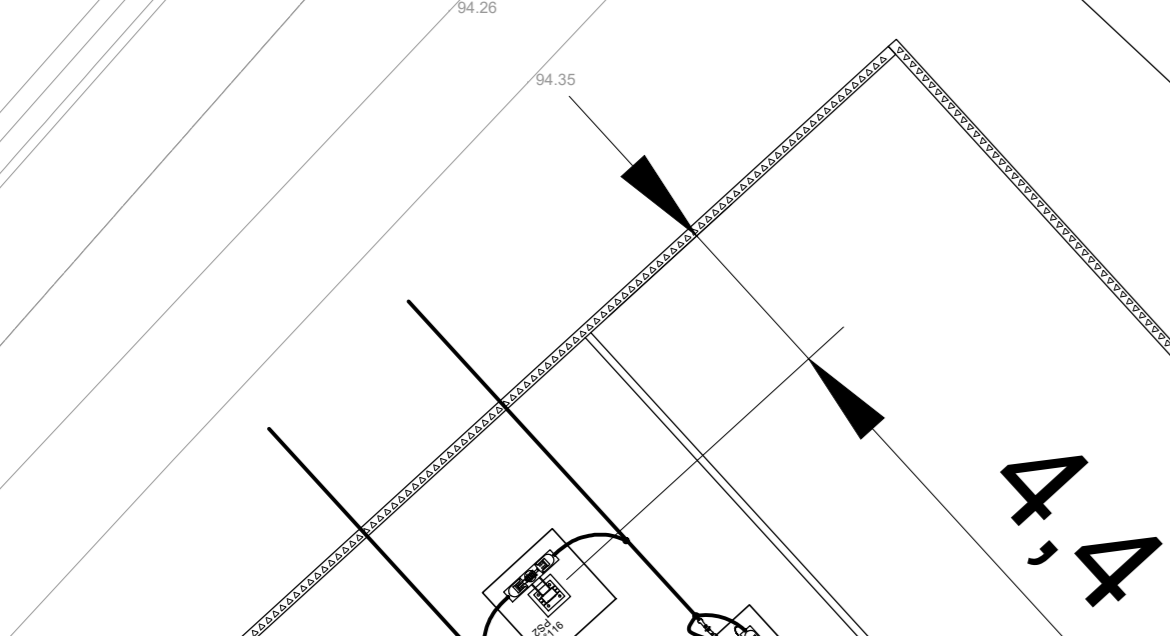

COMMITTENTE:

**RFI**  
RETE FERROVIARIA ITALIANA  
GRUPPO FERROVIE DELLO STATO ITALIANE

PROGETTAZIONE:

**ITALFERR**  
GRUPPO FERROVIE DELLO STATO ITALIANE

DIREZIONE TECNICA  
U.O. INFRASTRUTTURE SUD

PROGETTO DEFINITIVO

Nuova linea Ferrandina - Matera La Martella per il collegamento di Matera con la rete ferroviaria nazionale

NUOVA LINEA FERRANDINA - MATERA LA MARTELLA

OPERE CIVILI

Piazzali  
FA02 - Piazzale Emergenza Galleria Miglionico Imbocco Lato Ferrandina  
Planimetria Demolizioni

SCALA:  
1:200

COMMESSA	LOTTO	FASE	ENTE	TIPO DOC.	OPERA/DISCIPLINA	PROGR.	REV.
IA5F	01	D	78	P9	FA0200	002	A

Rev.	Descrizione	Redatto	Data	Verificato	Data	Approvato	Data	Autorizzato Data
A	Emissione	S. Stoppa	Lugli 2019	C. Tombl	Lugli 2019	F. GERONDE	Lugli 2019	D. TIBERTI Lugli 2019

n. Etab.: