


PLANIMETRIA PIAZZALE DI PROGETTO

Scala 1:200

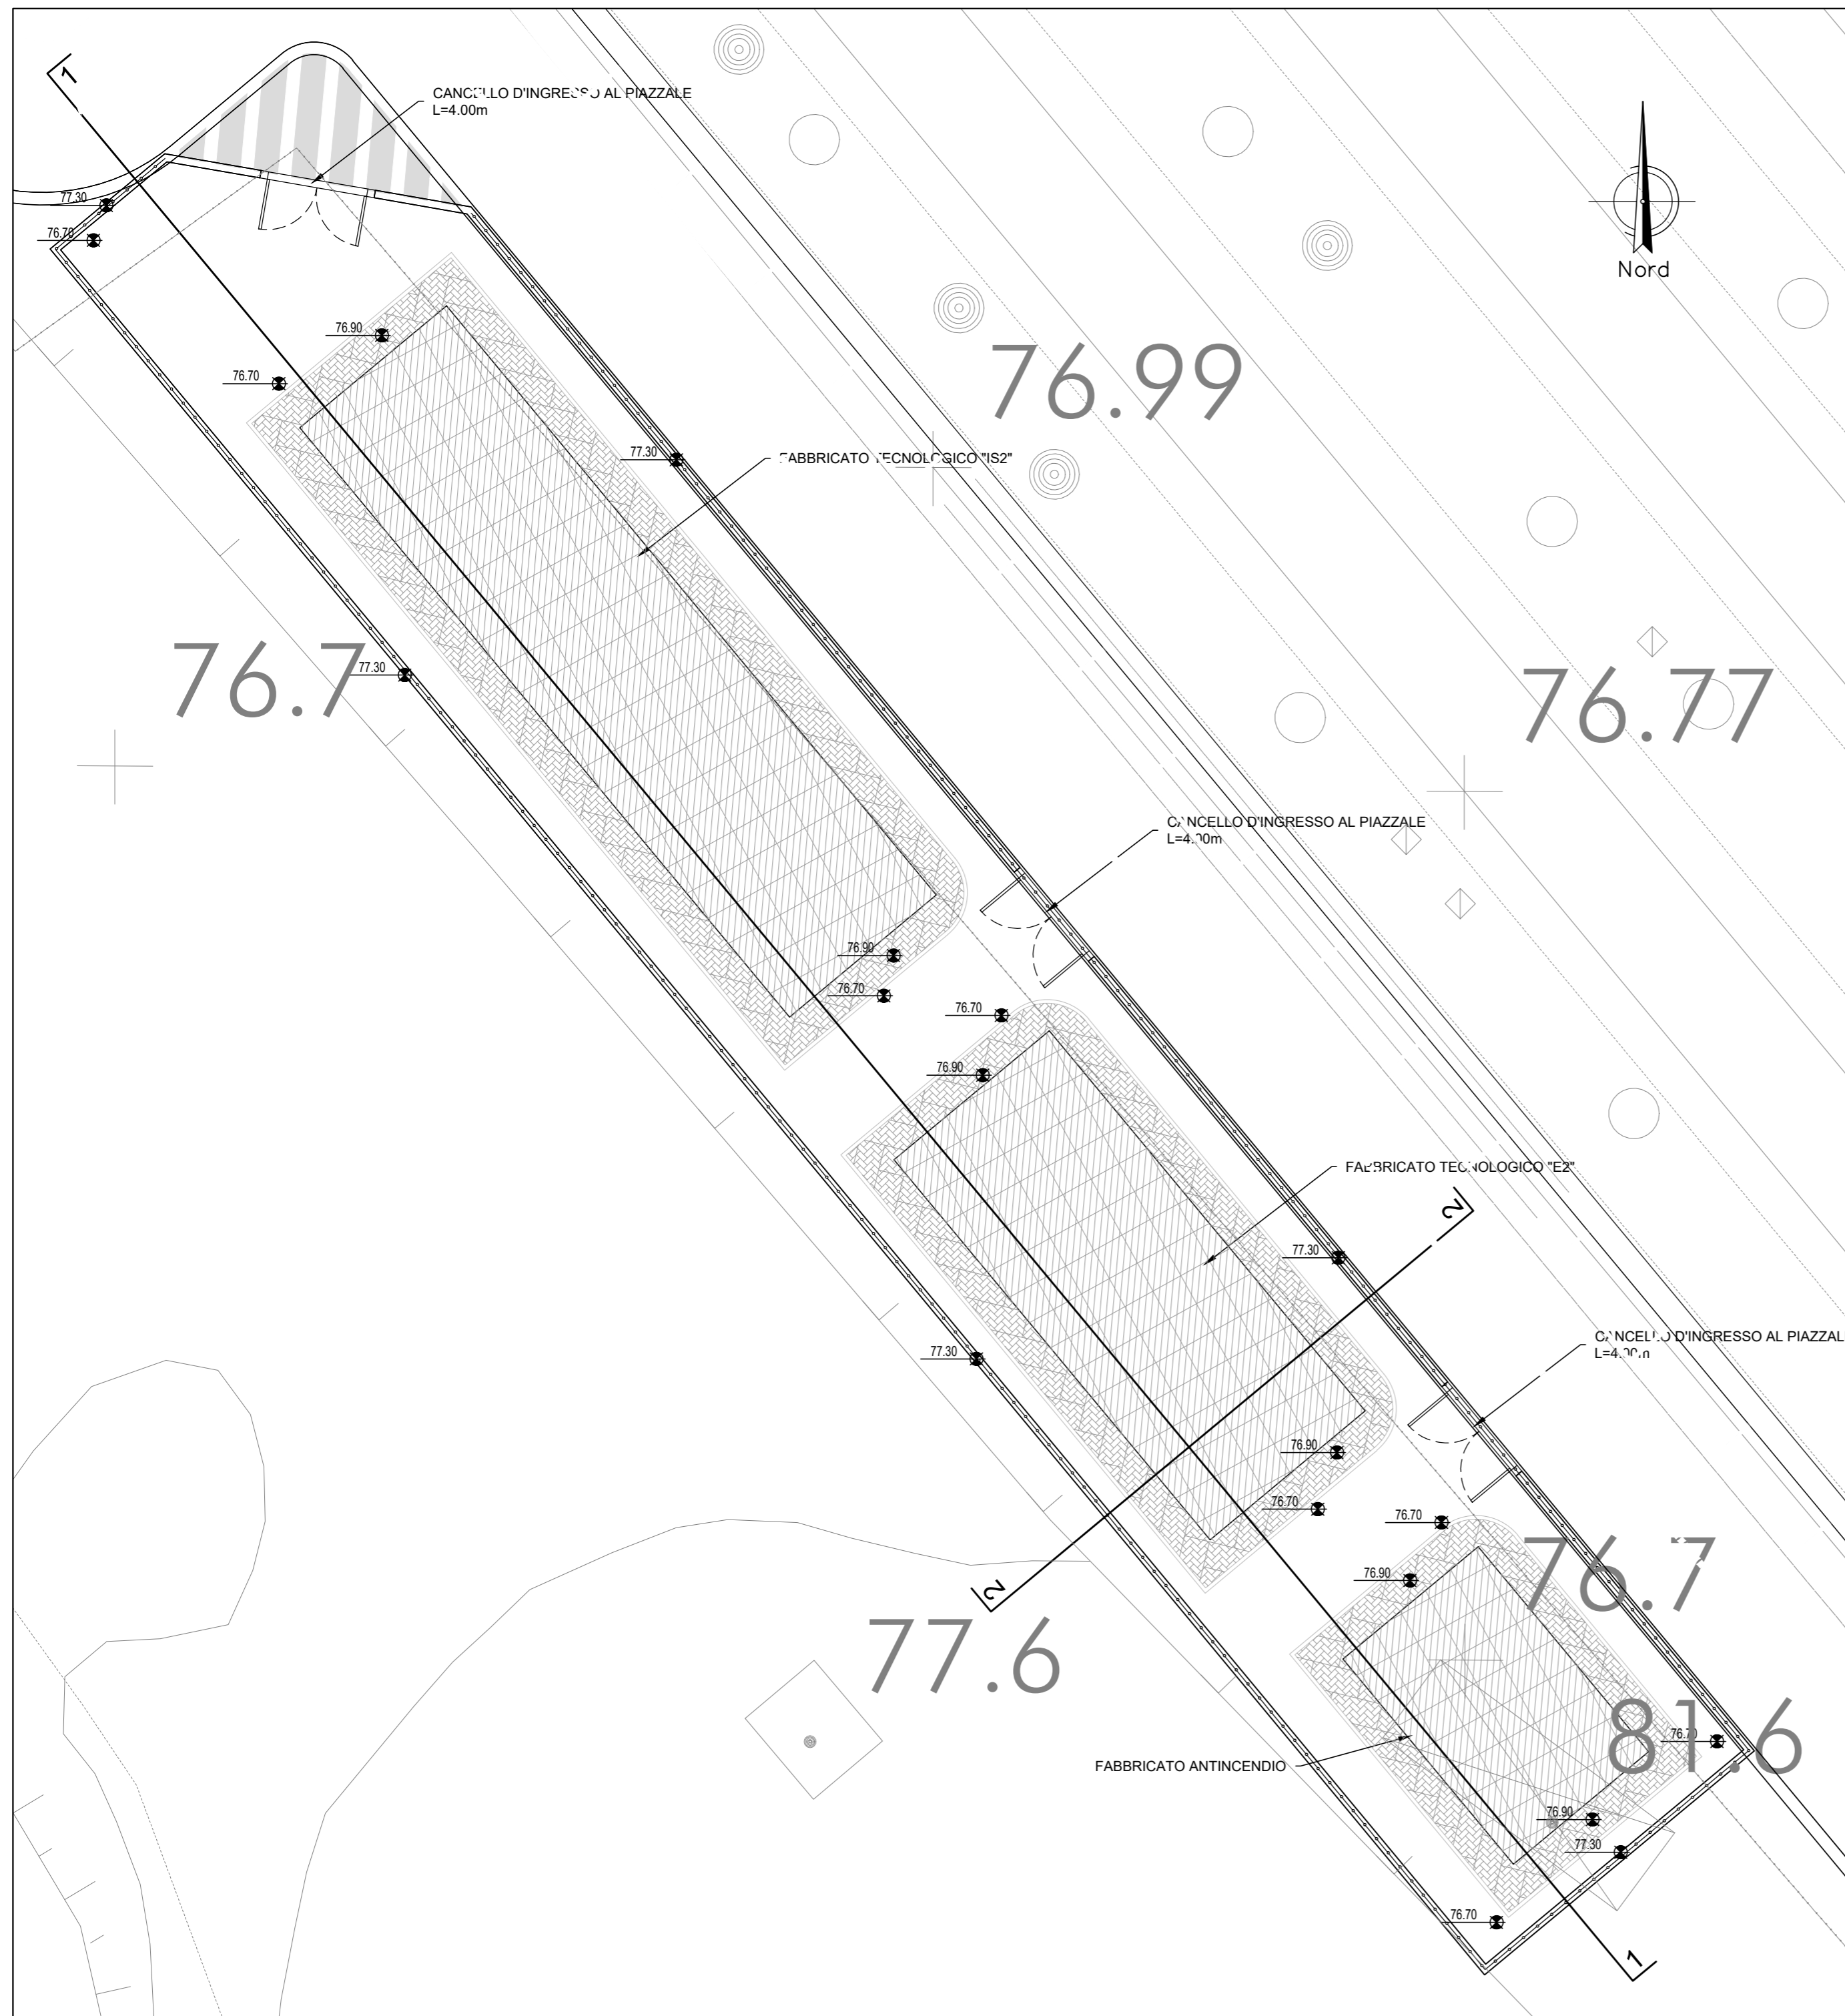

COMMITTENTE:



PROGETTAZIONE:



DIREZIONE TECNICA

U.O. INFRASTRUTTURE SUD

PROGETTO DEFINITIVO

**Nuova linea Ferrandina - Matera La Martella per il collegamento di Matera con la rete ferroviaria nazionale**

NUOVA LINEA FERRANDINA - MATERA LA MARTELLA

OPERE CIVILI

Piazzali  
FA07 - Piazzale fabbricati tecnologici Stazione di Ferrandina  
Planimetria Piazzale di progetto

SCALA:

1:200

COMMESSA LOTTO FASE ENTE TIPO DOC. OPERA/DISCIPLINA Progr. REV.

IA5F 01 D 78 P9 FA0700 001 A

Rev.	Descrizione	Redatto	Data	Verificato	Data	Approvato	Data	Autorizzato Data
A	Emissione	S. Scopetta	Luglio 2019	C. Toraldo	Luglio 2019	F. GERNONE	Luglio 2019	D. TIBERTI Luglio 2019

n. Elab.:

ITA FERROVIARIA S.p.A.  
 Gruppo Ferrovie dello Stato  
 Direzione Generale  
 UO Infrastrutture Sud  
 Via Laguarda 100 - 80138 Napoli  
 Ordine degli Ingegneri Prov. di Napoli n. 161778