


PONTE STRADALE IV05  
SEZIONE LONGITUDINALE  
SCALA 1:100

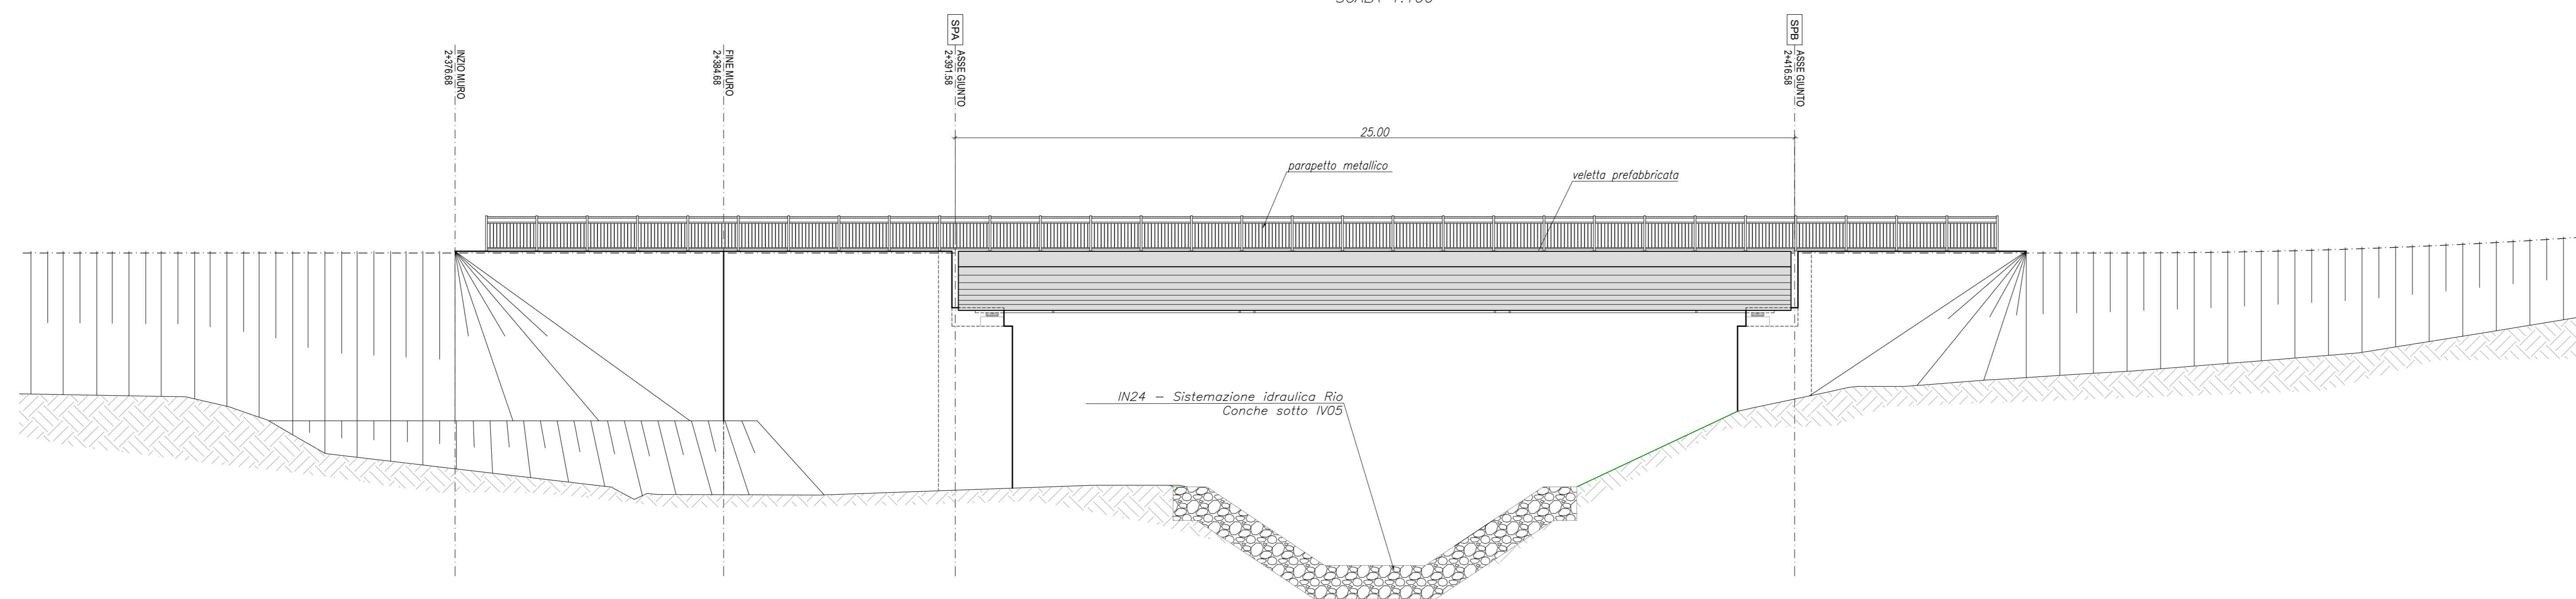

PER LA TABELLA ZONA DI TRANSIZIONE RILEVATO/OPERA SI VEDA ELABORATO IA5F-01-D-78-WA-IF0000-002

PER LA TABELLA MATERIALI SI VEDA ELABORATO IA5F-01-D-78-TT-OC0000-001

COMMITTENTE:  
**RFI**  
RETE FERROVIARIA ITALIANA  
GRUPPO FERROVIE DELLO STATO ITALIANE

PROGETTAZIONE:  
**ITALFERR**  
GRUPPO FERROVIE DELLO STATO ITALIANE

DIREZIONE TECNICA  
U.O. INFRASTRUTTURE SUD

PROGETTO DEFINITIVO  
Nuova linea Ferrandina - Matera La Martella per il collegamento di Matera con la rete ferroviaria nazionale

NUOVA LINEA FERRANDINA - MATERA LA MARTELLA  
OPERE CIVILI  
Opere D'Arte Maggiori - Risoluzione Interferenze Idrauliche  
IV05 - scavalco idraulico NV02

Pianta impalcato e prospetto  
SCALA:  
1:100

COMMESSA LOTTO FASE ENTE TIPO DOC. OPERA/DISCIPLINA PROGR. REV.  
IA5F 01 D 78 PA IV0500 001 B

Rev.	Descrizione	Redatto	Data	Verificato	Data	Approvato	Data	Autorizzato Data
A	Emissione Definitiva	S. Scopetta	Luglio 2019	N. Mercantini	Luglio 2019	F. GERONZI	Luglio 2019	G. TESSER
B	Emissione a regola d'arte operaioza CSLLP	S. Scopetta	Dicembre 2020	N. Mercantini	Dicembre 2020	F. GERONZI	Dicembre 2020	G. TESSER

n. Elab.: